


k.ú. České Budějovice 7

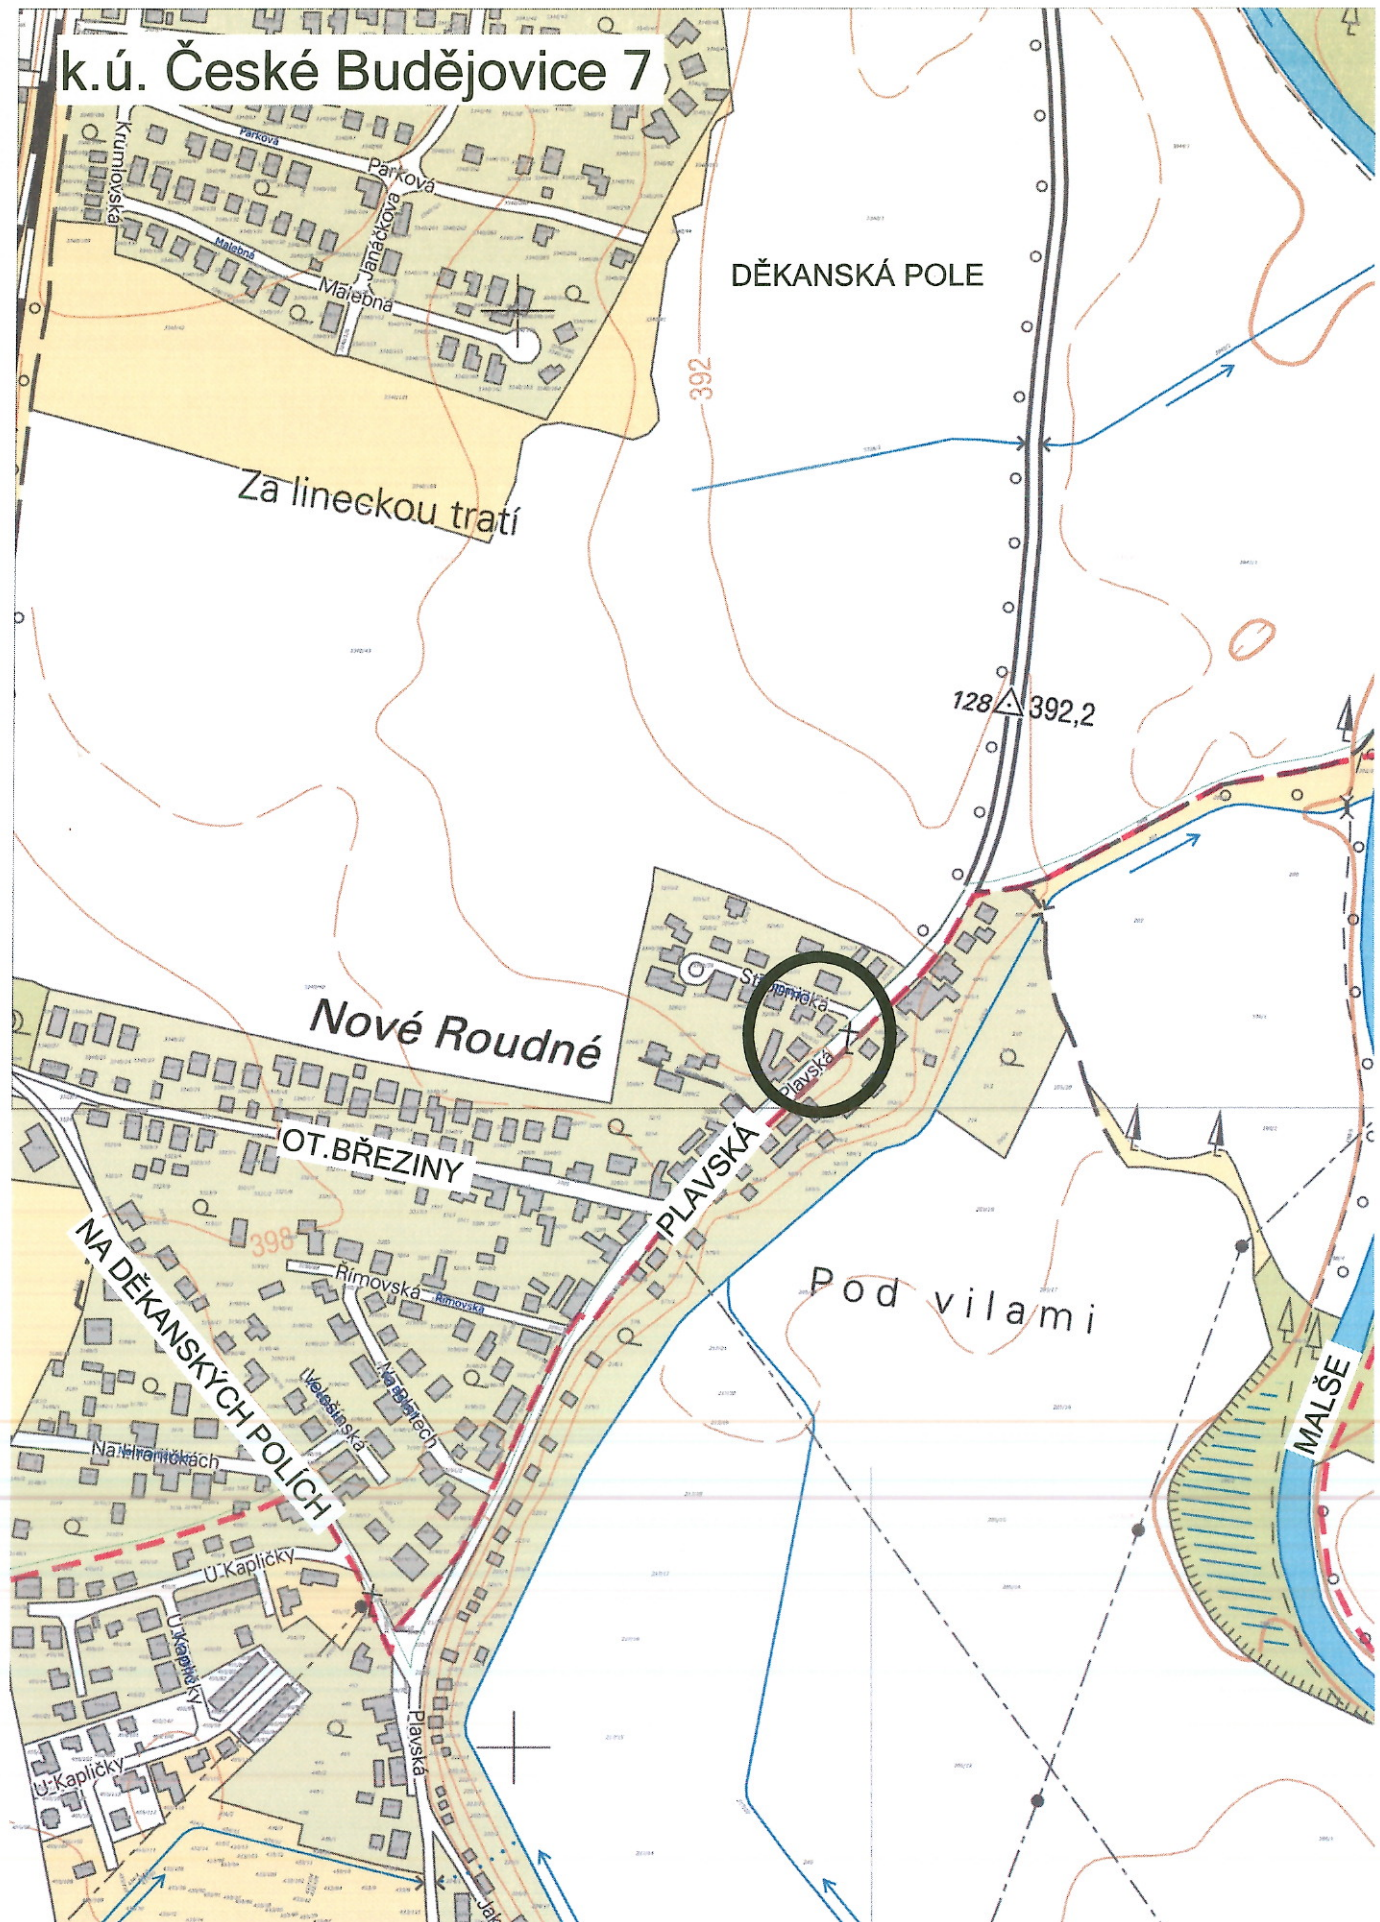

7.11.2018 15:34:09


1 : 5 000

0 50 100 150 200 250 m




VÝKAZ DOSAVADNÍHO A NOVÉHO STAVU ÚDAJŮ KATASTRU NEMOVITOSTÍ															
Dosavadní stav					Nový stav										
Označení pozemku parc. číslem	Výměra parcely		Druh pozemku	Označení pozemku parc. číslem	Výměra parcely		Druh pozemku	Typ stavby	Zpós. určení výměr	Porovnání se stavem evidence právních vztahů					
										Díl přechází z pozemku označeného v		Číslo listu vlastnictví	Výměra dílu		Označení dílu
	ha	m²	ha		m²	katastru nemovitostí	dřívejší poz. evidenci	ha		m²					
3949/1	*1)	2 06 71	ostat. pl. silnice	3949/1	2 06 67	ostat. pl. silnice			2						
				3949/21	5	ostat. pl. silnice			2	3949/1		3229			5
		2 06 71			2 06 72										

*1) Rozdíl +1 m² vzniklý zaokrouhlením výměr (bod 14.6a přílohy vyhlášky č. 87/2017 Sb.) u dosavadní parcely č.3949/1

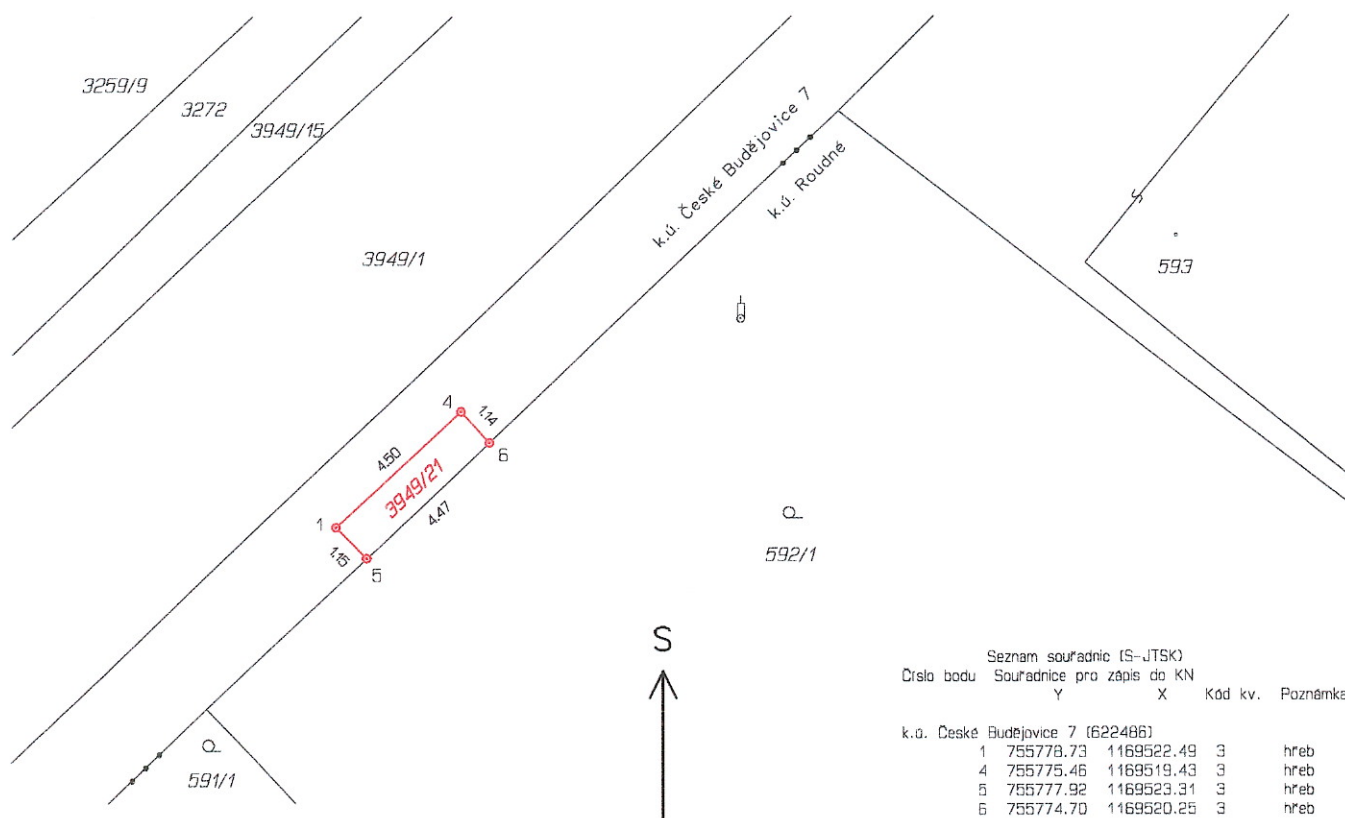

Seznam souřadnic (S-JTSK)				
Číslo bodu	Souřadnice pro zápis do KN		Kód kv.	Poznámka
	Y	X		
k.ú. České Budějovice 7 (622486)				
1	755778.73	1169522.49	3	hřeb
4	755775.46	1169519.43	3	hřeb
5	755777.92	1169523.31	3	hřeb
6	755774.70	1169520.25	3	hřeb

GEOMETRICKÝ PLÁN pro rozdělení pozemku	Geometrický plán ověřil úředně oprávněný zeměměřický inženýr:		Stejnopis ověřil úředně oprávněný zeměměřický inženýr:		
	Jméno, příjmení: Ing. Josef Bušek		Jméno, příjmení:		
	Číslo položky seznamu úředně oprávněných zeměměřických inženýrů: 1725/97		Číslo položky seznamu úředně oprávněných zeměměřických inženýrů:		
	Dne: 12. listopadu 2018 Číslo: 221/2018		Dne: Číslo:		
	Náležitosti a přesnosti odpovídá právním předpisům.		Tento stejnopis odpovídá geometrickému plánu v elektronické podobě uloženému v dokumentaci katastrálního úřadu.		
Vyhotovitel: Petr Hlášek – GEODET Čechova 50 37001 Č. Budějovice		Katastrální úřad souhlasí s označením parcel.		Ověření stejnopisu geometrického plánu v listinné podobě.	
Číslo plánu: 4364–80/2018					
Okres: České Budějovice					
Obec: České Budějovice					
Kat. území: České Budějovice 7					
Mapový list: České Budějovice 2–4/43					
Dosavadním vlastníkům pozemků byla poskytnuta možnost seznámit se v terénu s průběhem navrhovaných nových hranic, které byly označeny předepsaným způsobem: hřeb					

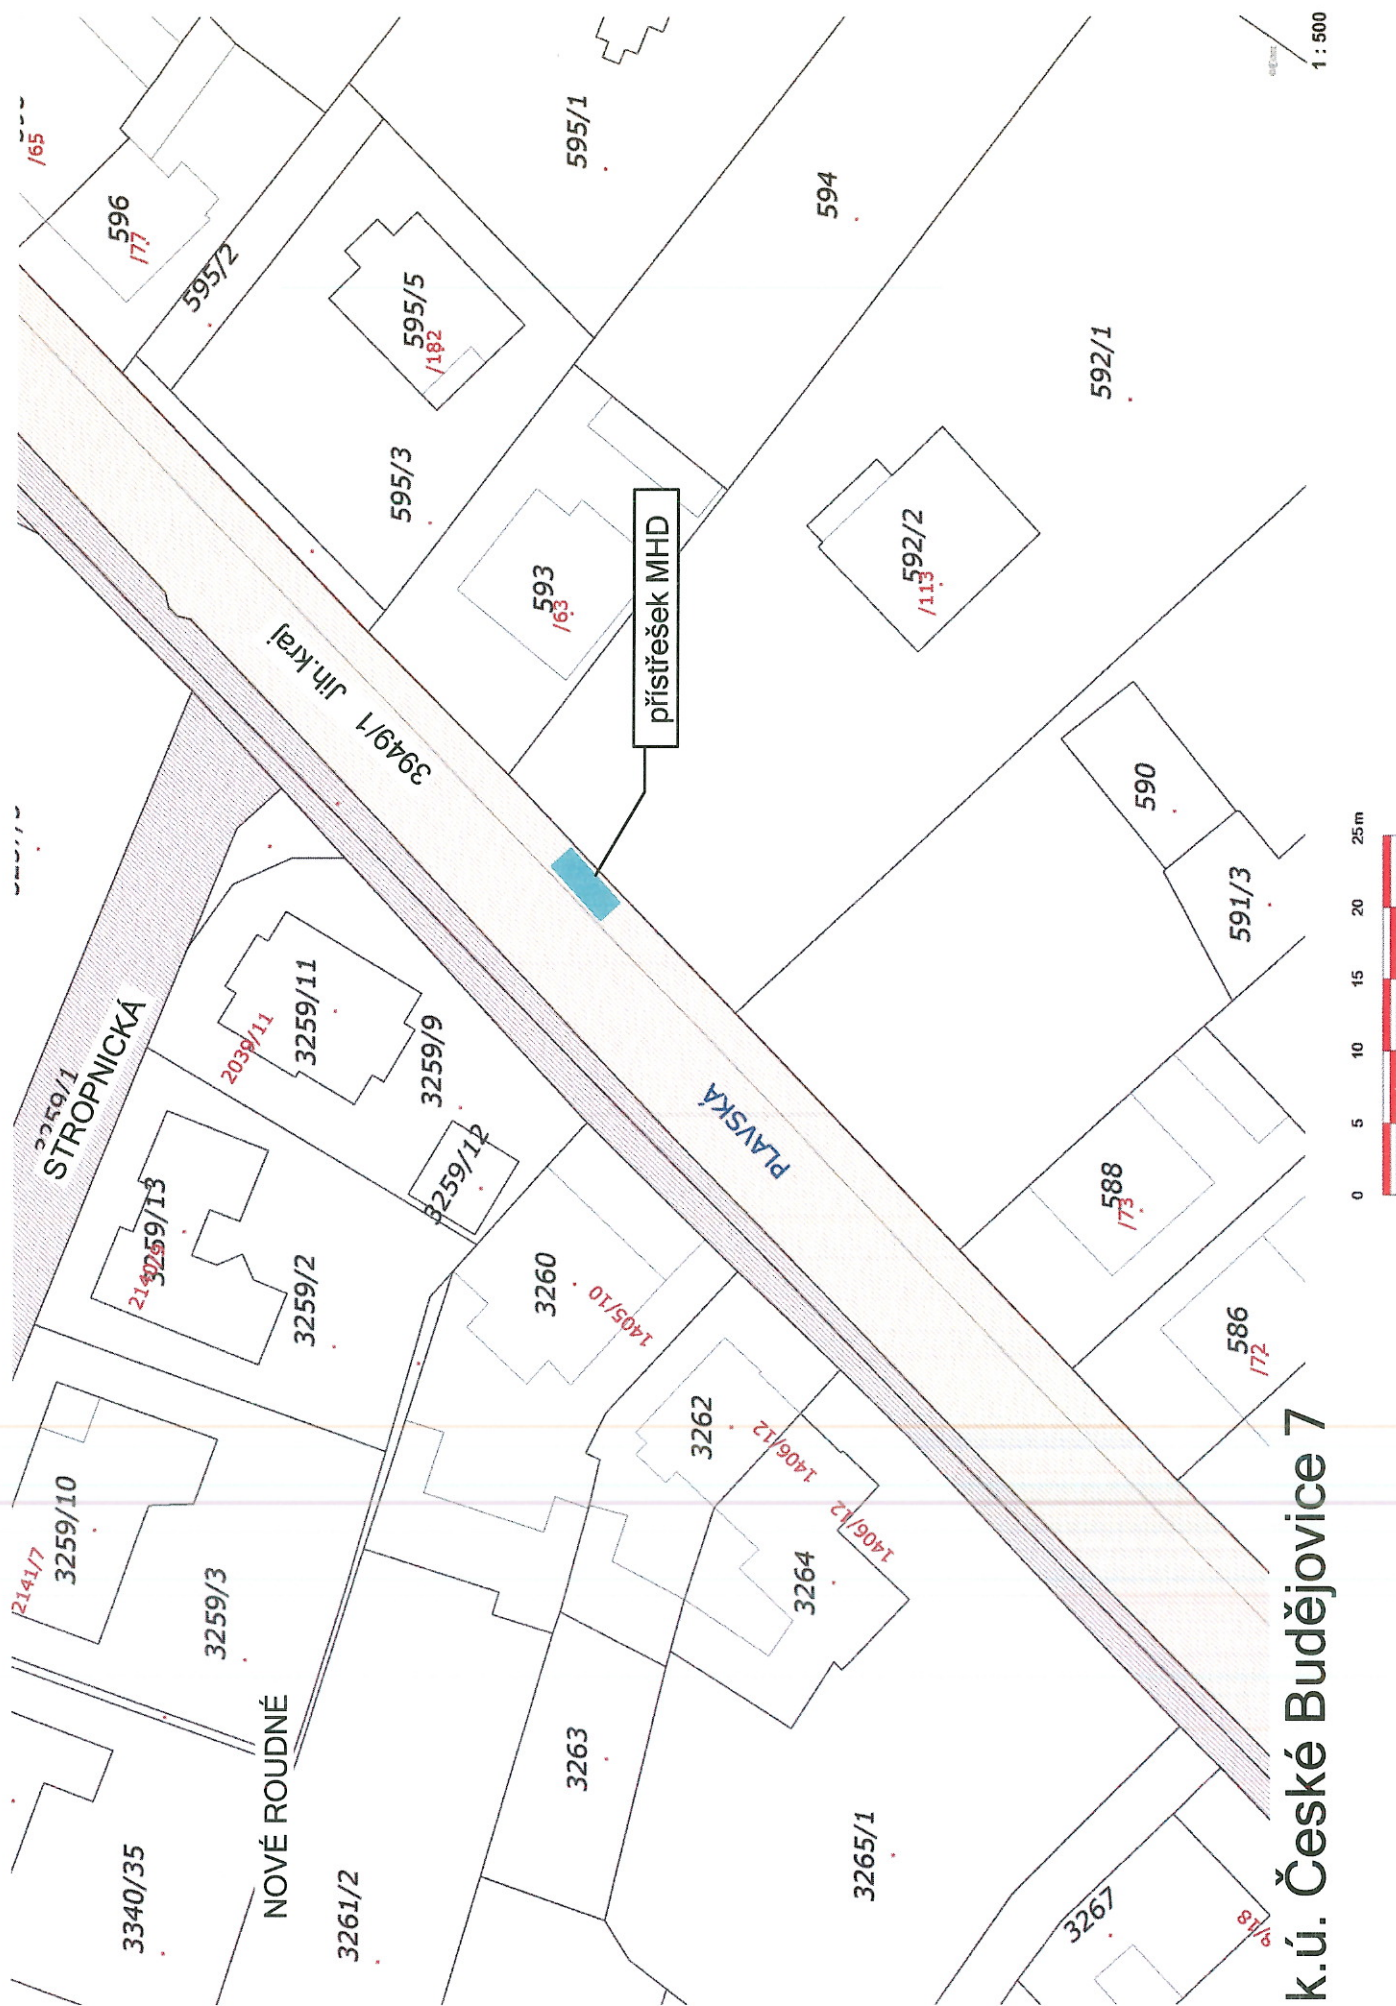

k.ú. České Budějovice 7

NOVÉ ROUDNÉ

přístřešek MHD

Jih. kraje 3949/1

PLAVSKÁ

1:250

0 2 4 6 8 10

