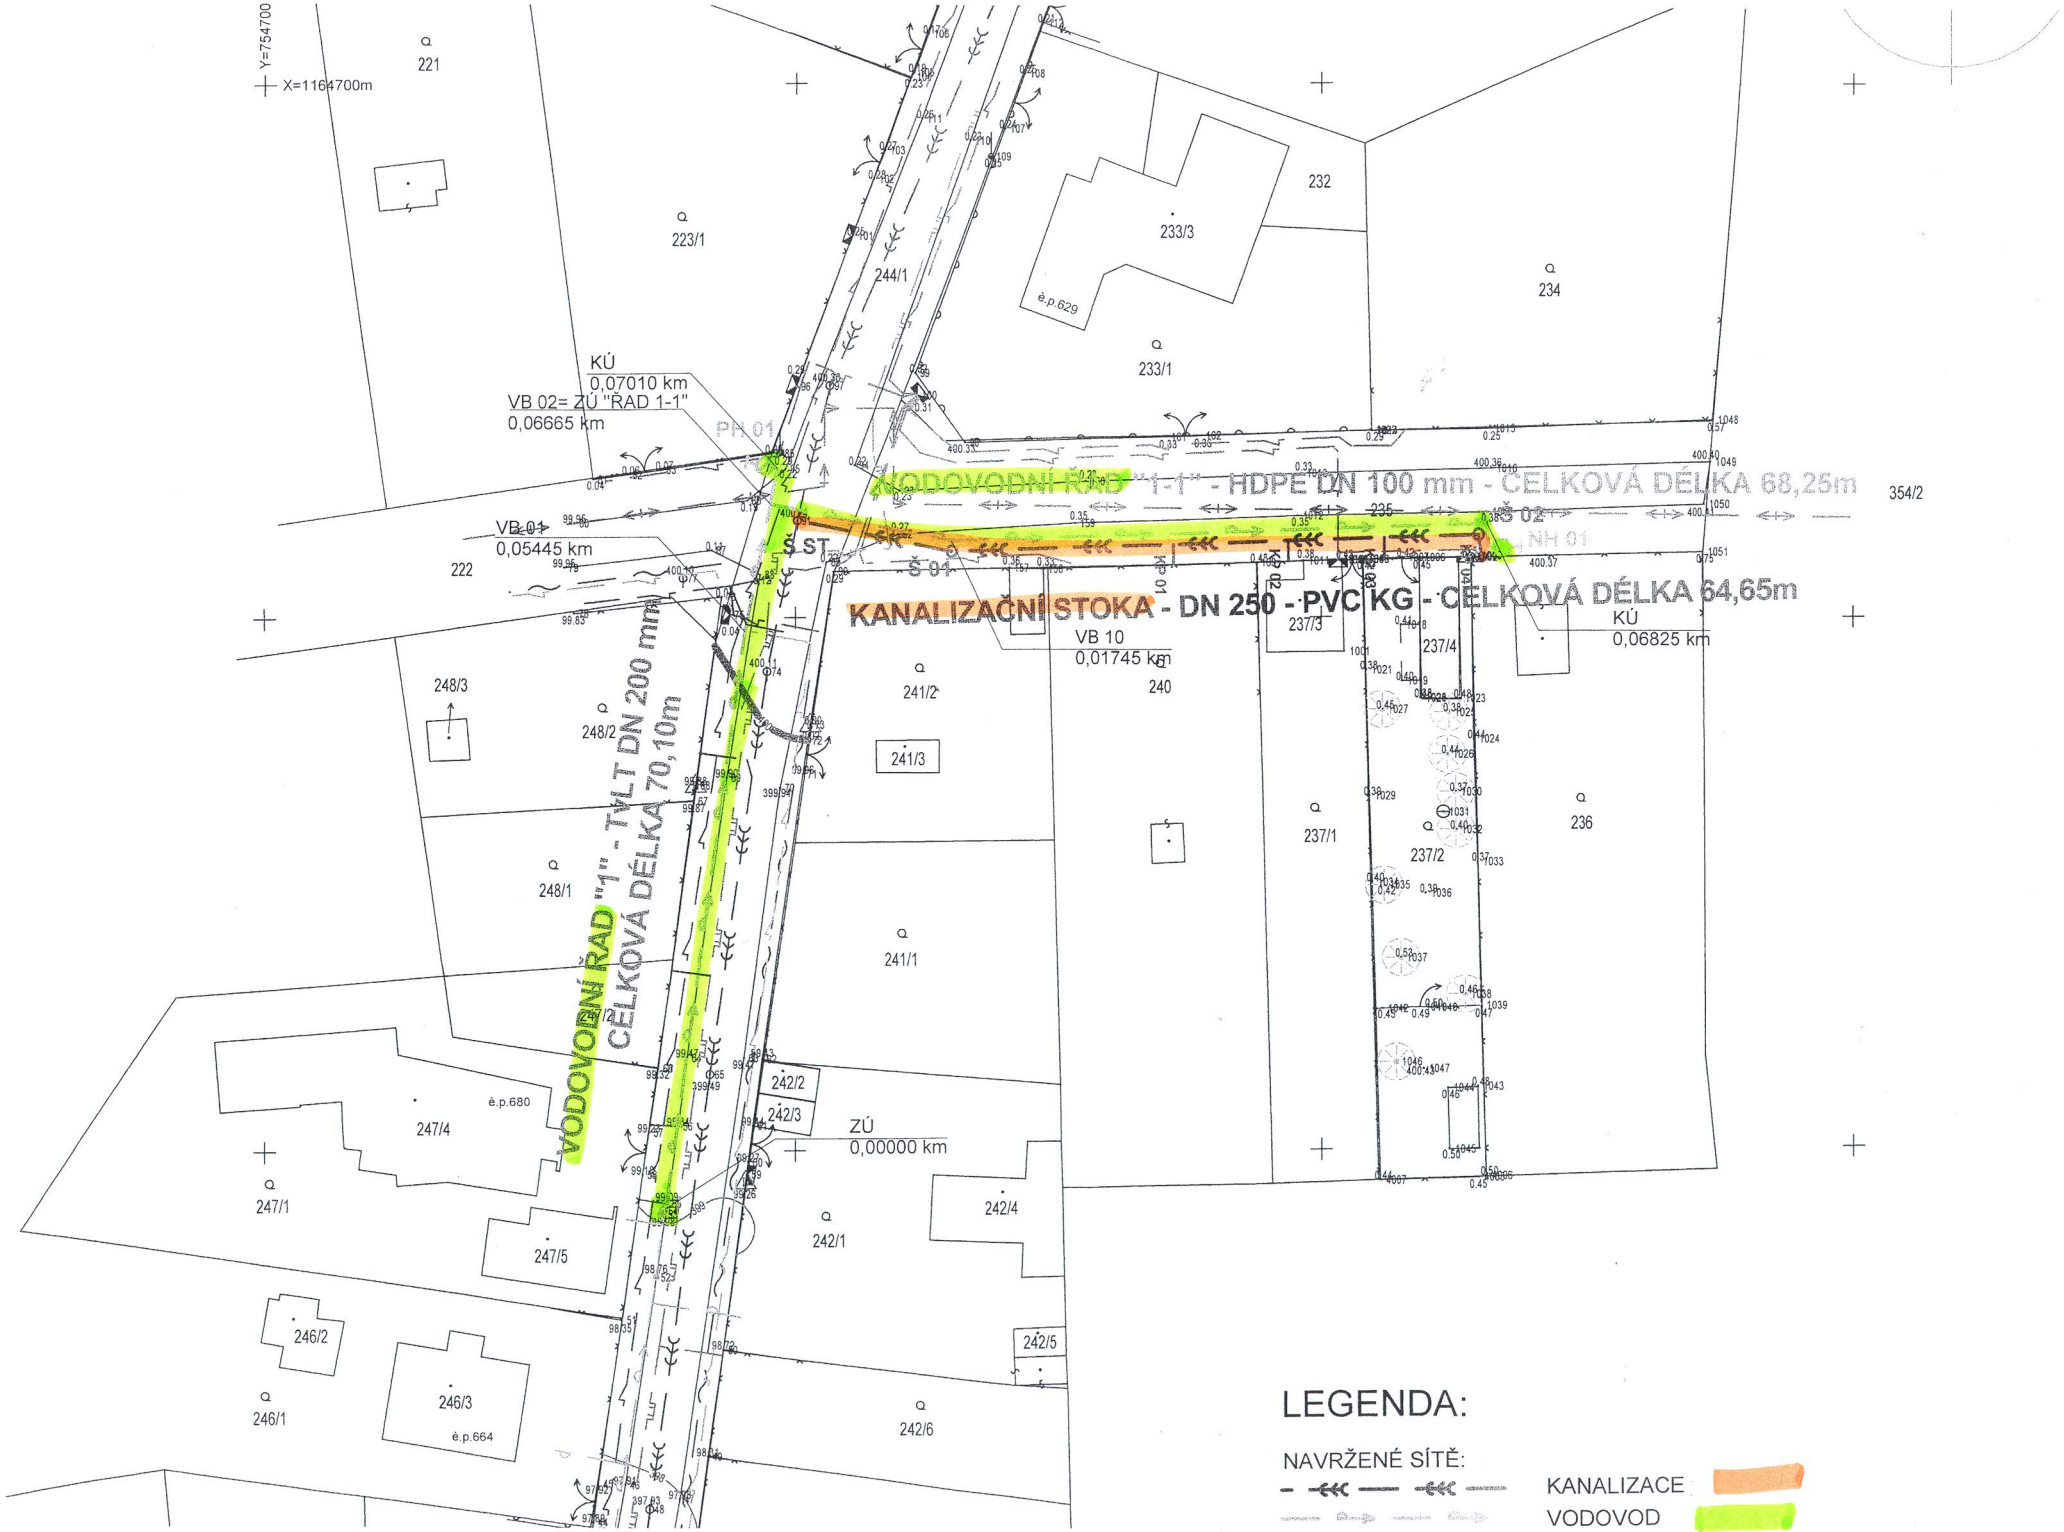

Y=754700
X=1164700m
221
223/1
232
233/3
234
233/1
è.p.629
244/1
KÚ
0,07010 km
VB 02= ZÚ "ŘAD 1-1"
0,06665 km
PH 01
VODOVODNÍ ŘAD "1-1" - HDPE DN 100 mm - CELKOVÁ DÉLKA 68,25m
354/2
VB 01
0,05445 km
S ST
S 02
PH 01
222
S 01
KANALIZAČNÍ STOKA - DN 250 - PVC KG - CELKOVÁ DÉLKA 64,65m
VB 10
0,01745 km
237/3
KÚ
0,06825 km
237/4
248/3
248/2
241/2
240
241/3
237/1
236
237/2
248/1
241/1
VODOVODNÍ ŘAD "1" - TVLT DN 200 mm
CELKOVÁ DÉLKA 70,10m
242/2
242/3
è.p.680
247/4
ZÚ
0,00000 km
247/1
242/4
242/1
247/5
246/2
242/5
246/3
246/1
è.p.664
242/6
LEGENDA:
NAVRŽENÉ SÍTĚ:
KANALIZACE
VODOVOD