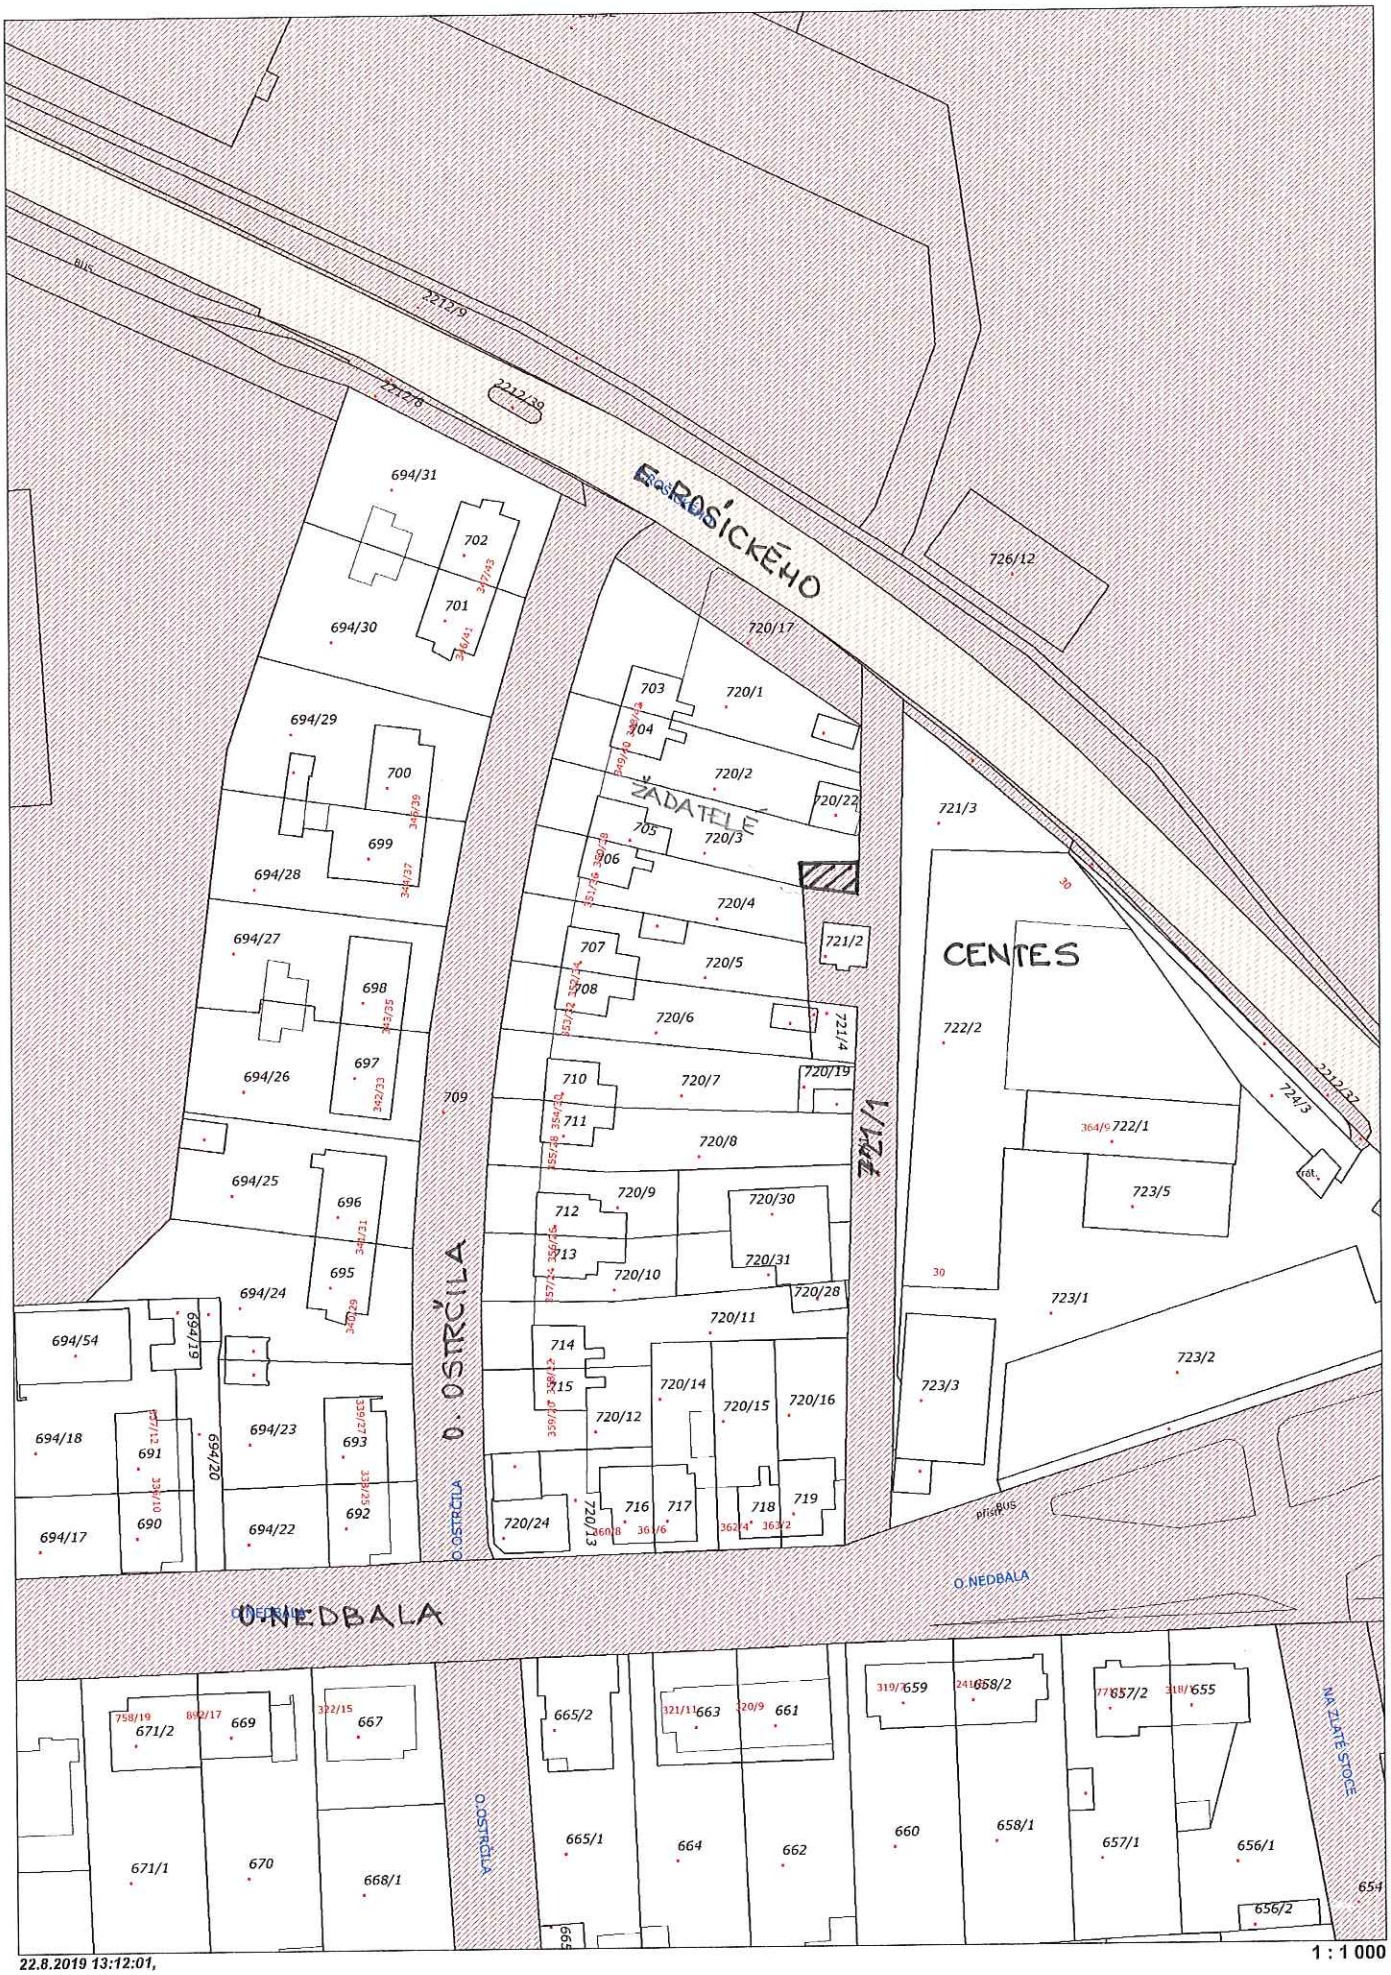

E. ROŠICKÉHO
ŽADATELÉ
CENTES
O. OSTRČILA
O. NEDBALA
NA ZLATÉ STOCE
694/31
702
701
694/30
694/29
700
699
694/28
694/27
698
697
694/26
694/25
696
695
694/24
694/54
694/19
694/18
691
694/20
694/23
693
690
694/17
694/22
692
709
703
704
720/17
720/1
720/2
720/22
705
720/3
706
720/4
707
720/5
708
720/6
710
720/7
711
720/8
712
720/9
713
720/10
720/11
714
715
720/14
720/15
720/16
720/12
720/24
716
717
718
719
720/13
720/28
720/30
720/31
721/1
721/2
721/3
721/4
722/2
722/1
723/5
723/1
723/2
723/3
724/3
726/12
2212/37
2212/9
2212/8
2212/39
665/2
665/1
664
663
661
662
660
659
658/2
658/1
657/2
657/1
656/1
656/2
655
654
671/2
669
667
671/1
670
668/1
30
22.8.2019 13:12:01,
1 : 1 000