


# ZÁZEMÍ ŘIDIČI

1ks 6055 x 3000 x 2900mm

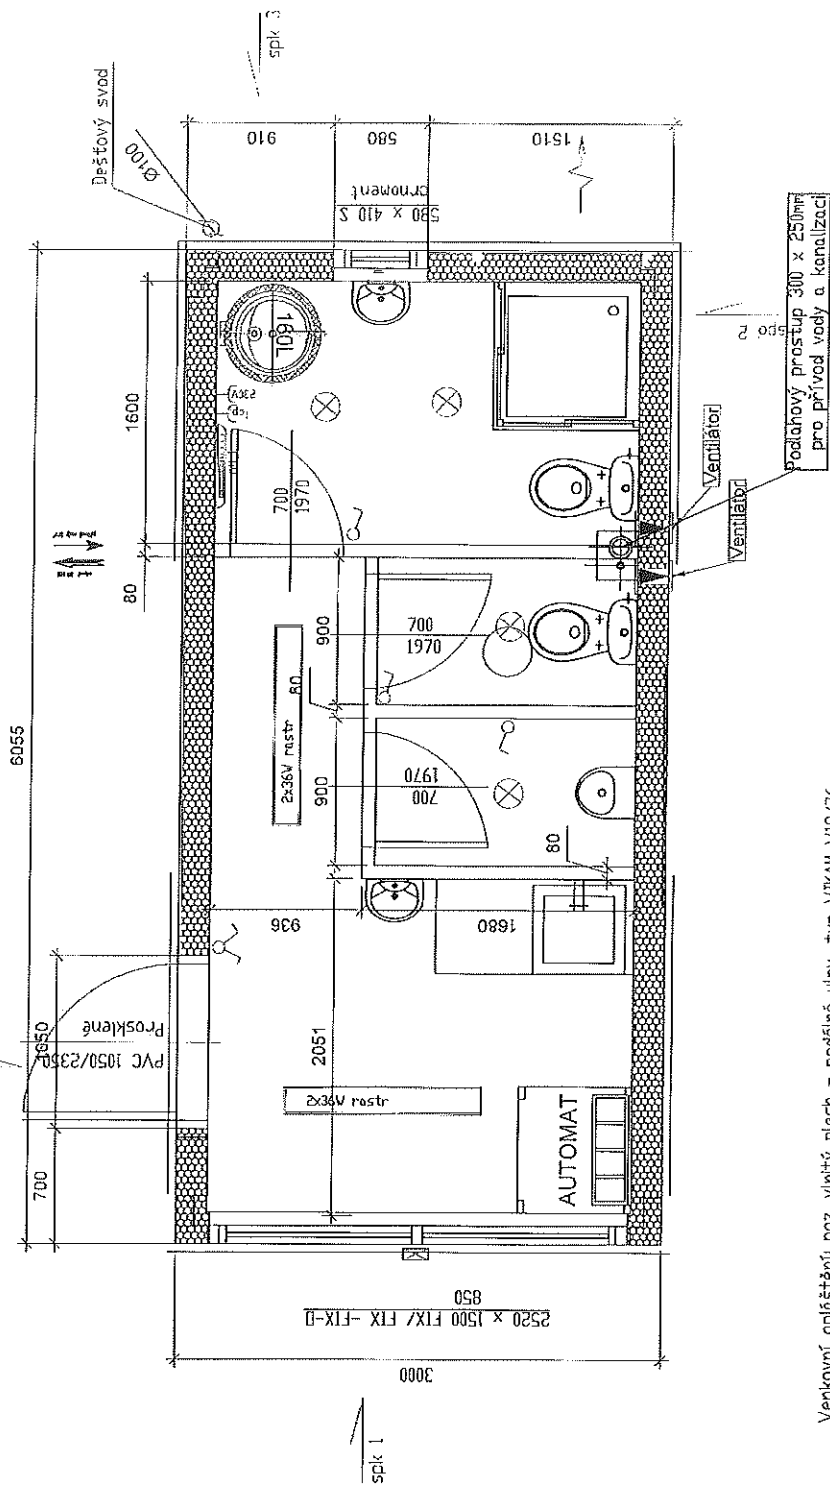

Venkovní opláštění poz. vlnitý plech - podátné vlny, typ VIKAM V18/76  
 Lakování : opláštění v odstínu RAL 9006; Atka, ráh + leh. rámečky kalen oken v odstínu RAL 7016  
 Vnitřní obložení : stropistěny - bílá laminovaná dřevotřísko tl. 10 mm, bílé plast. profily  
 Izolace - strop 160 mm  
 stěny 160 mm  
 podlaha 120 mm  
 vnitř. příčka 60 mm

Podlaha - PVC lino NOVIFLOR extra s=2mm, šedý mramor.  
 Vnitřní elektroinstalace ve stěnách, klimatizace s vnitřní a venkovní jednotkou, provedení dle ČSN