
Vyměření cesty - příloha č. 4

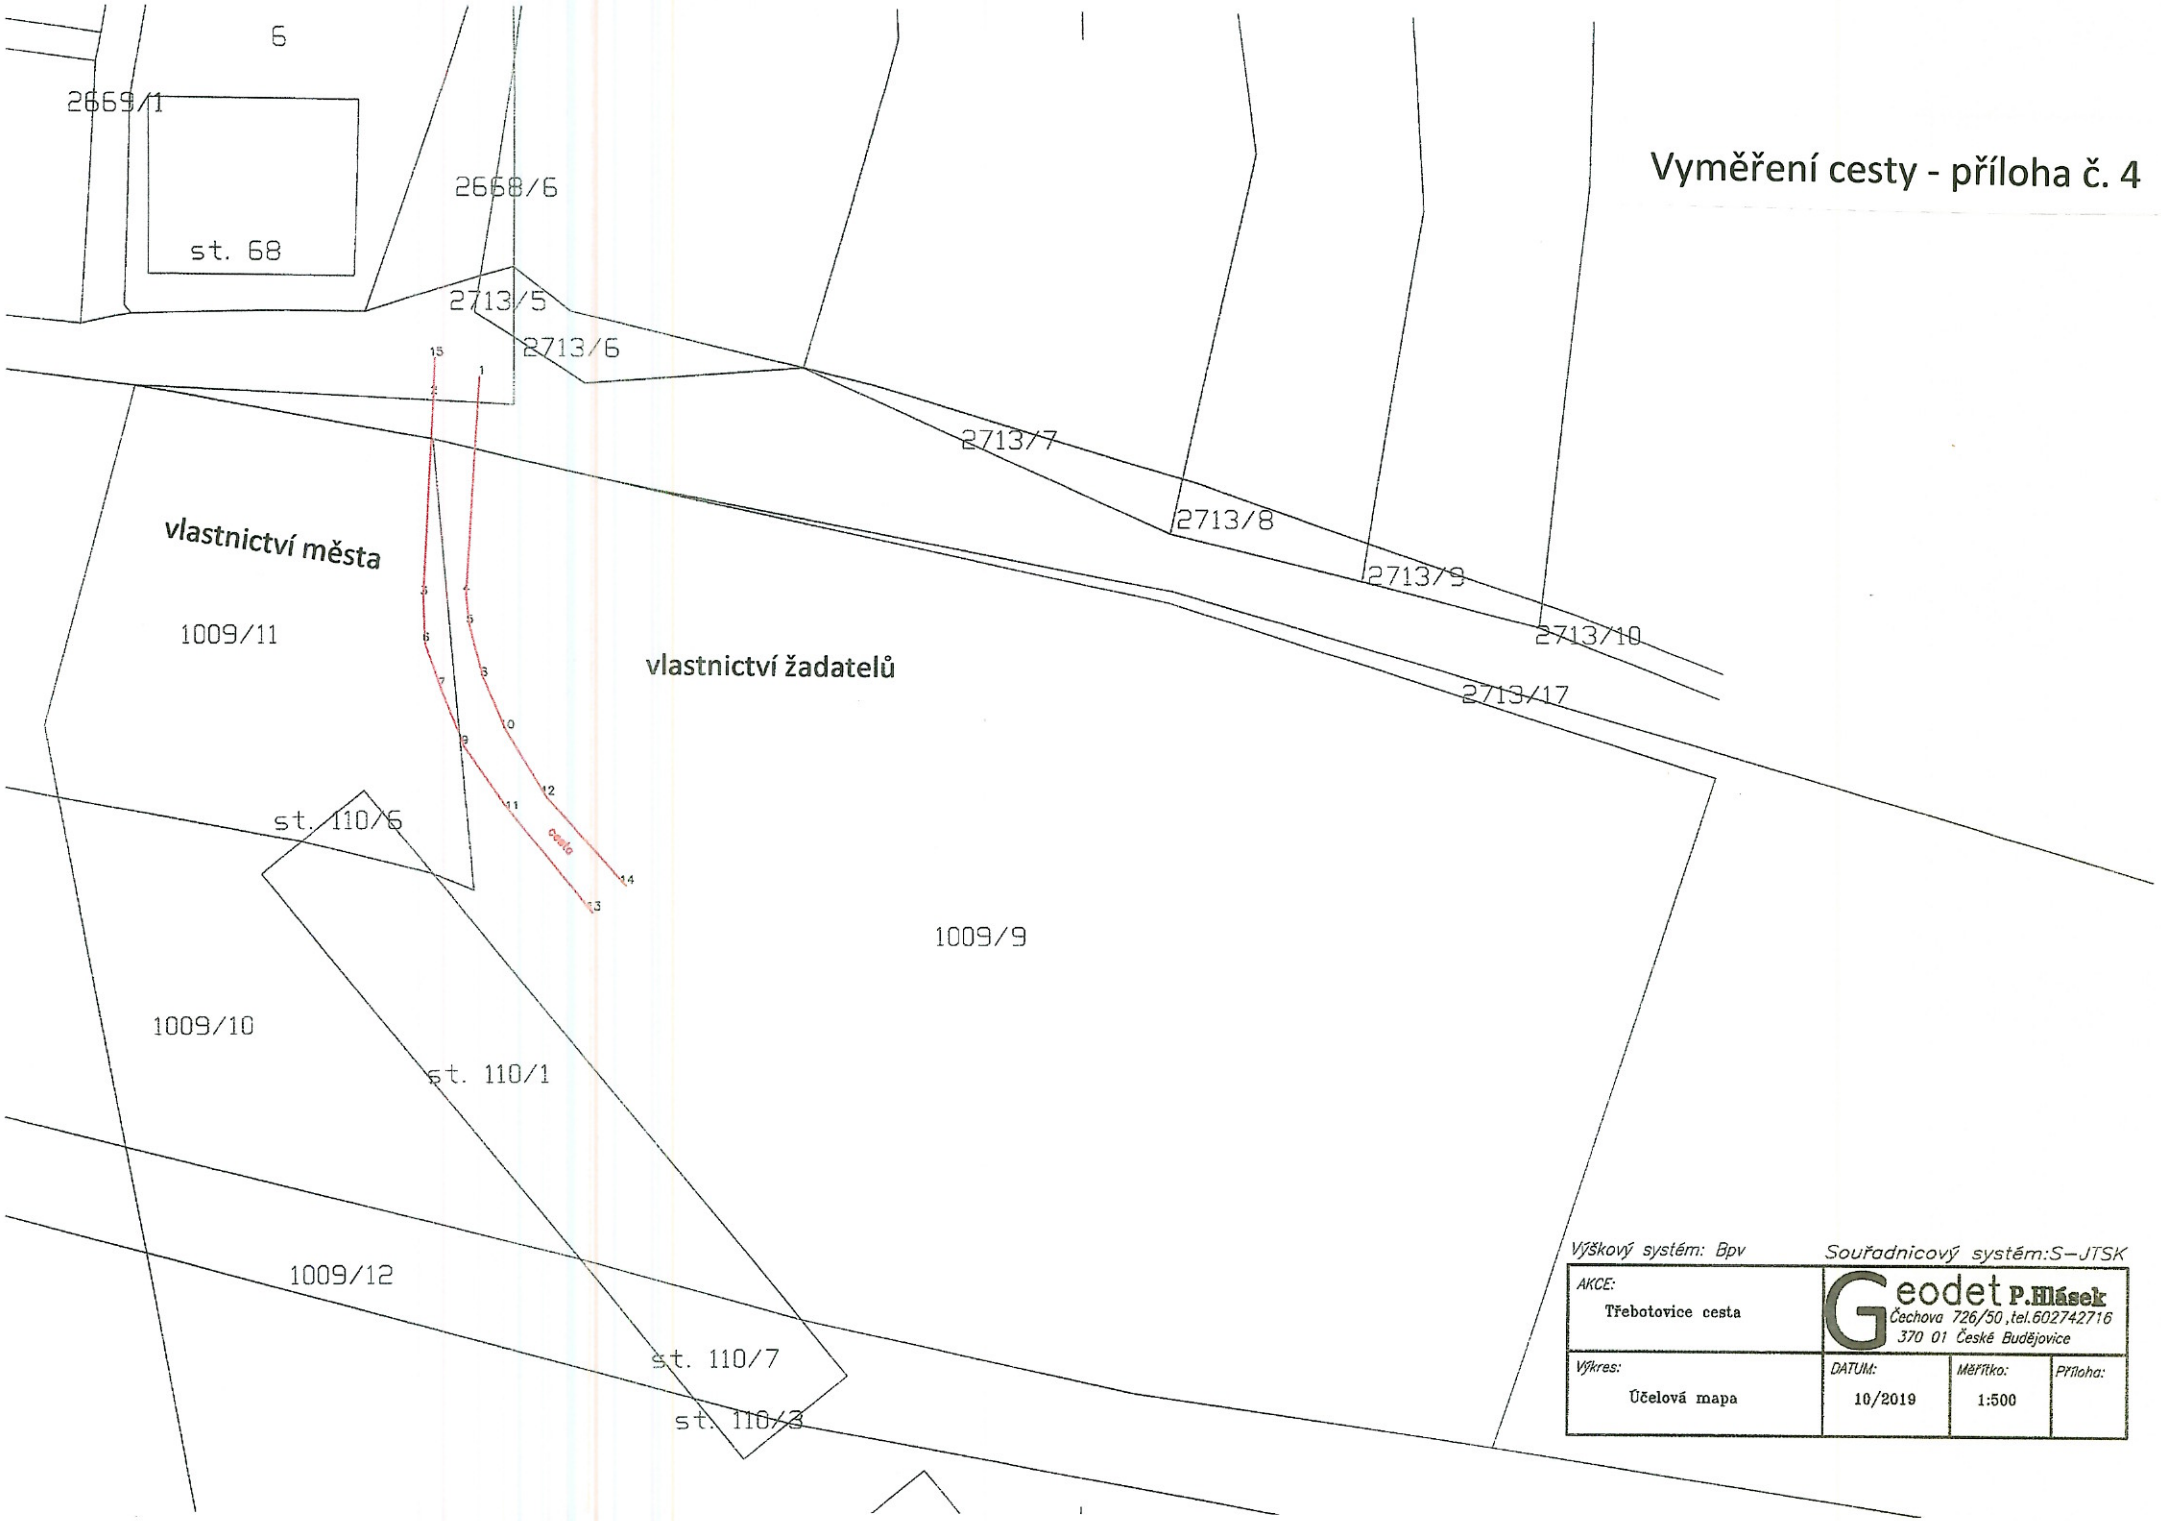

Výškový systém: Bpv

Souřadnicový systém:S-JTSK

AKCE: Třebotovice cesta	Geodet P.Hlásek Čechova 726/50, tel.602742716 370 01 České Budějovice		
Výkres: Účelová mapa	DATUM: 10/2019	Měřítko: 1:500	Příloha: