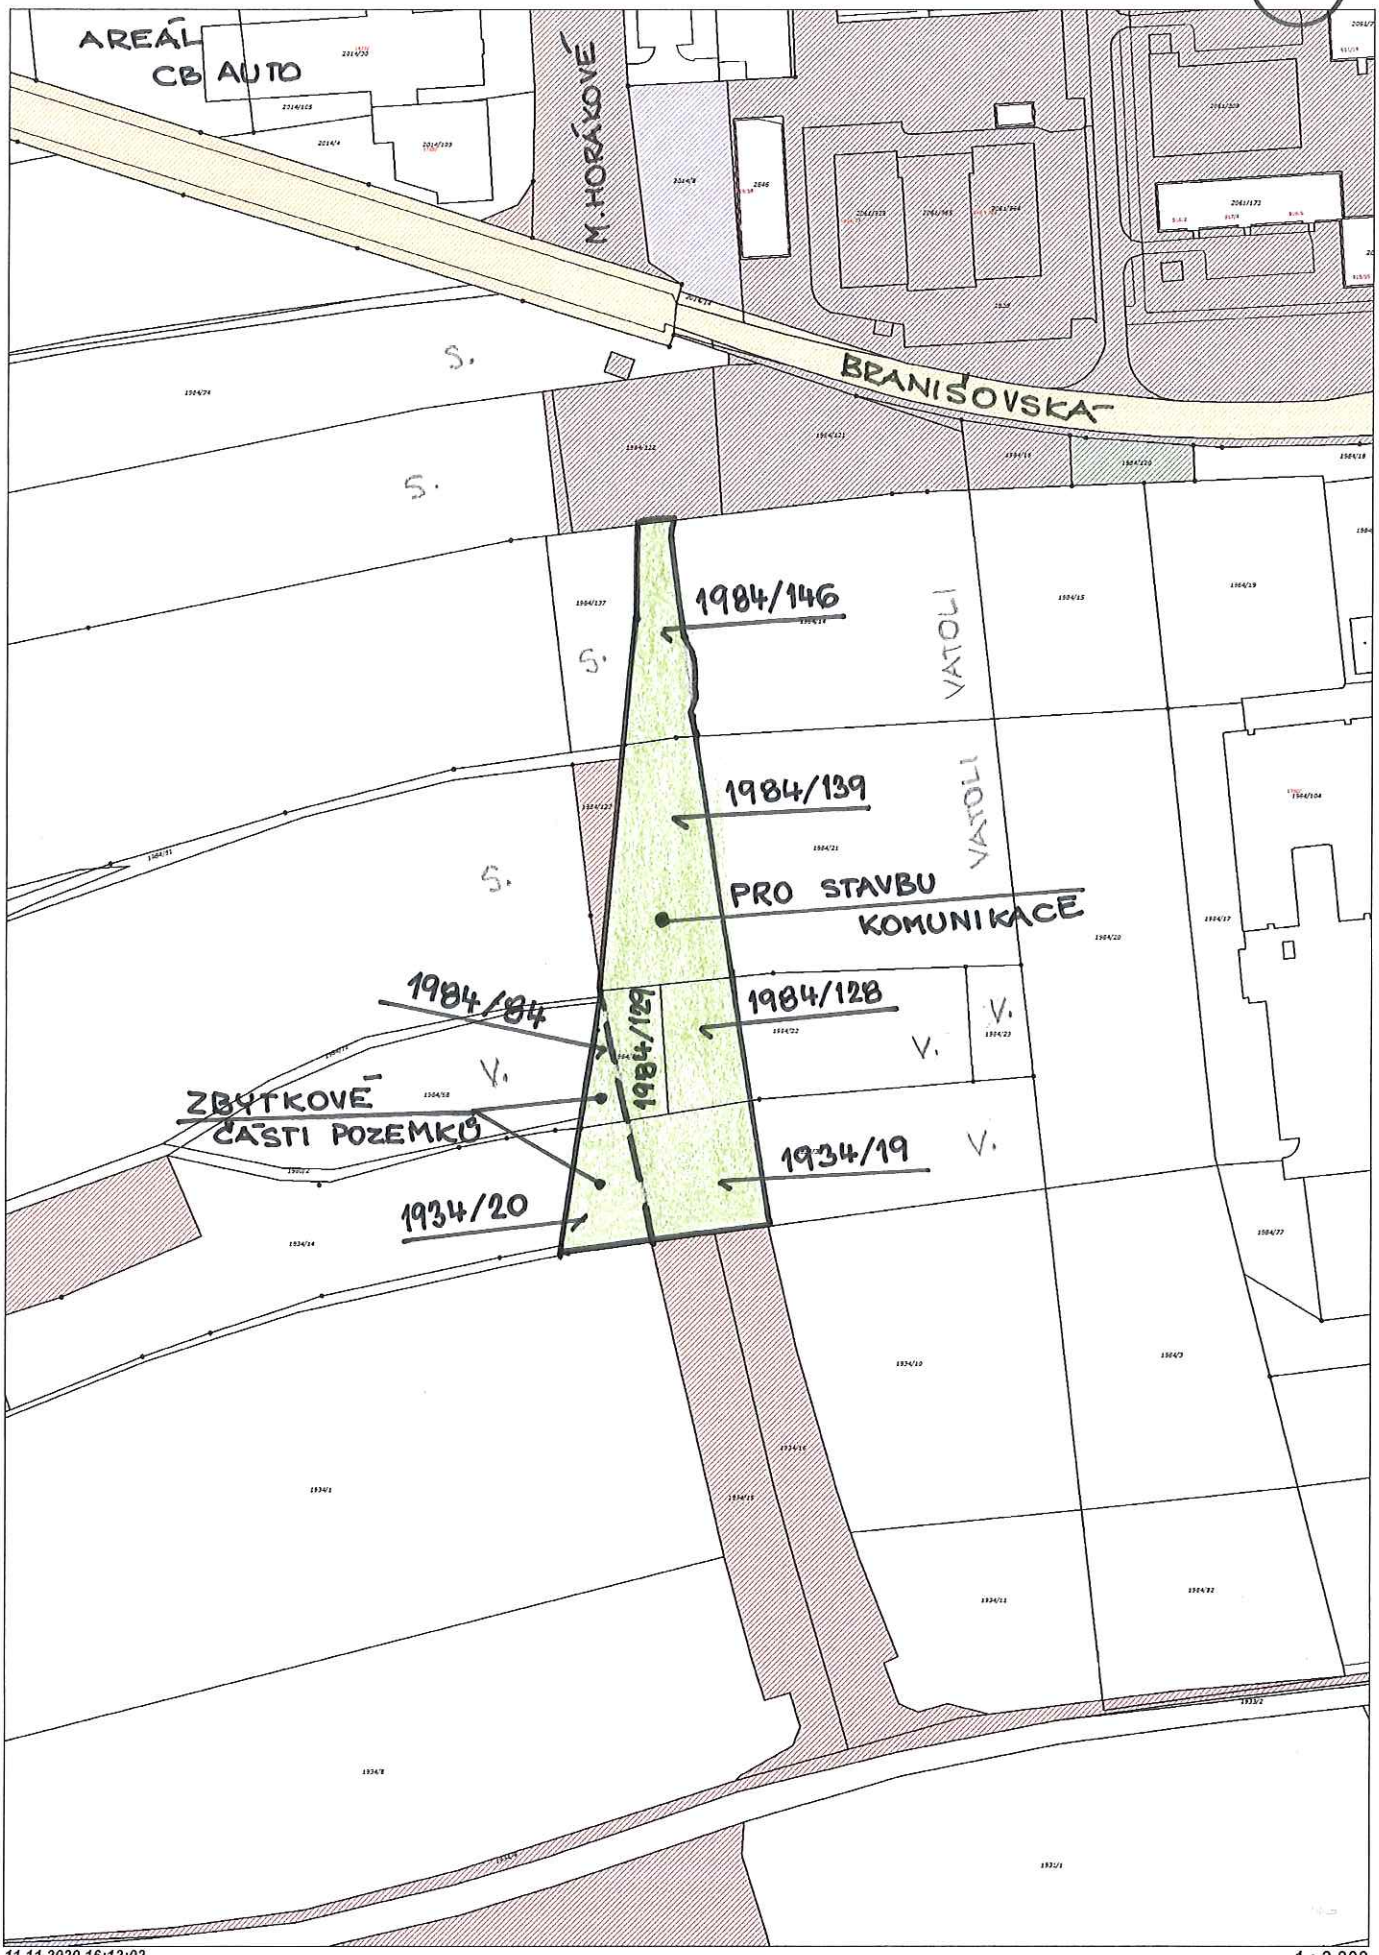


11.11.2020 16:12:02,

1 : 2 000

PŘÍLOHA č. 4