


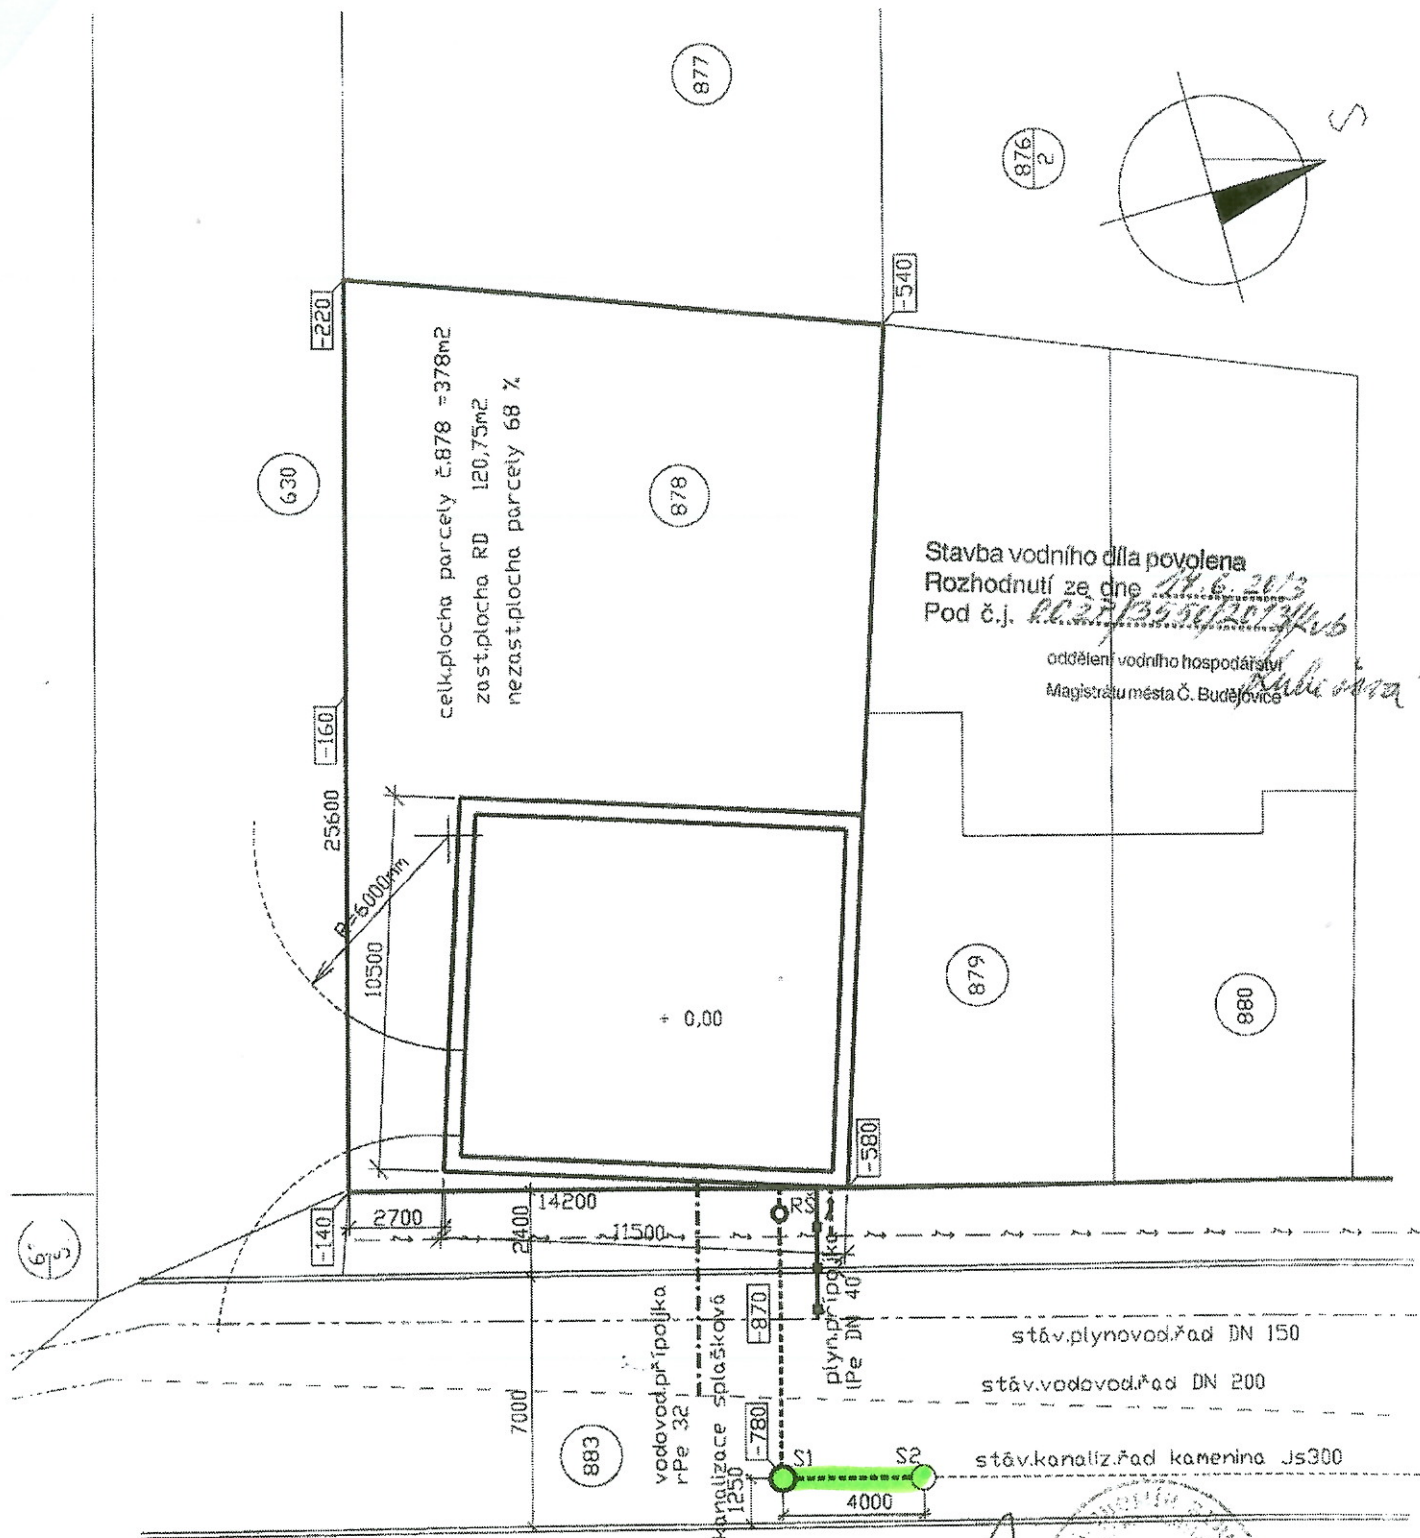

kóty v rámečku určují vzdálenost
stáv.terénu od +0.00 navrhovaného objektu

VYPRACOVAL		FORMÁT	1x A4
INVESTOR	Štěpková Dana	DATUM	02/2009
STAVBA	Rodinný domek s oplocením Prašná ul., Suché Vrbné	STUPĚŇ	staveb.povolení
NÁZEV VÝKRESU	Situace širších vztahů	MĚŘÍTKO	ČÍS. VÝKR 1:200 1

2