



K.Ú. Třebotovice
příloha 1.

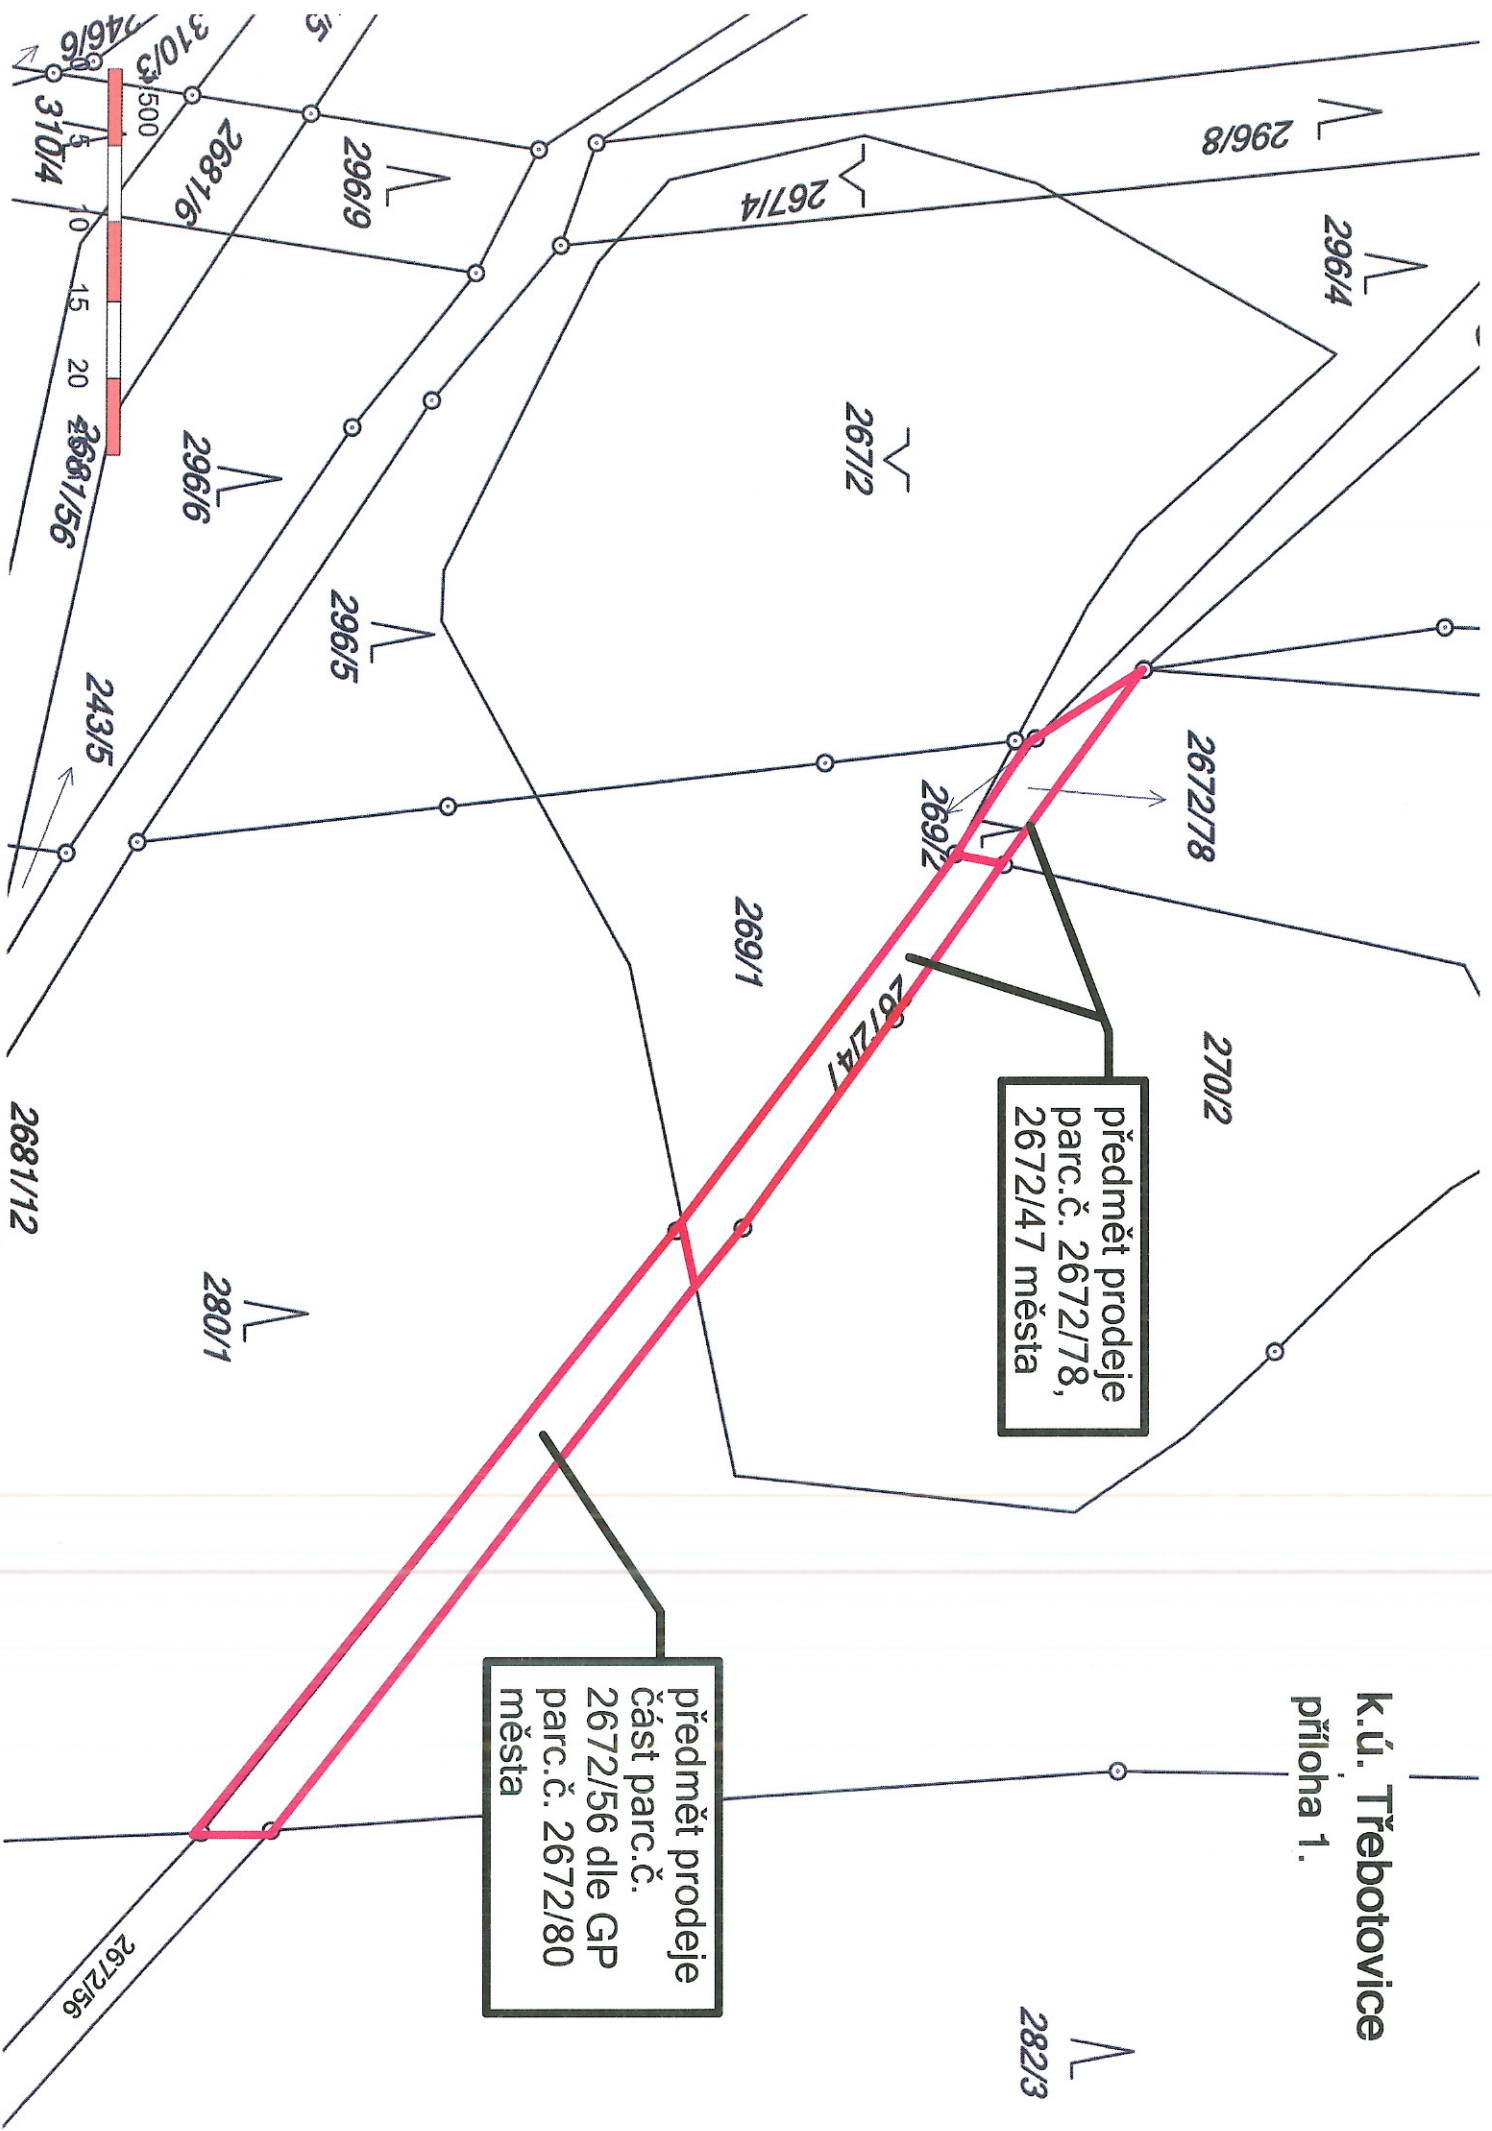

k.ú. Třebotovice

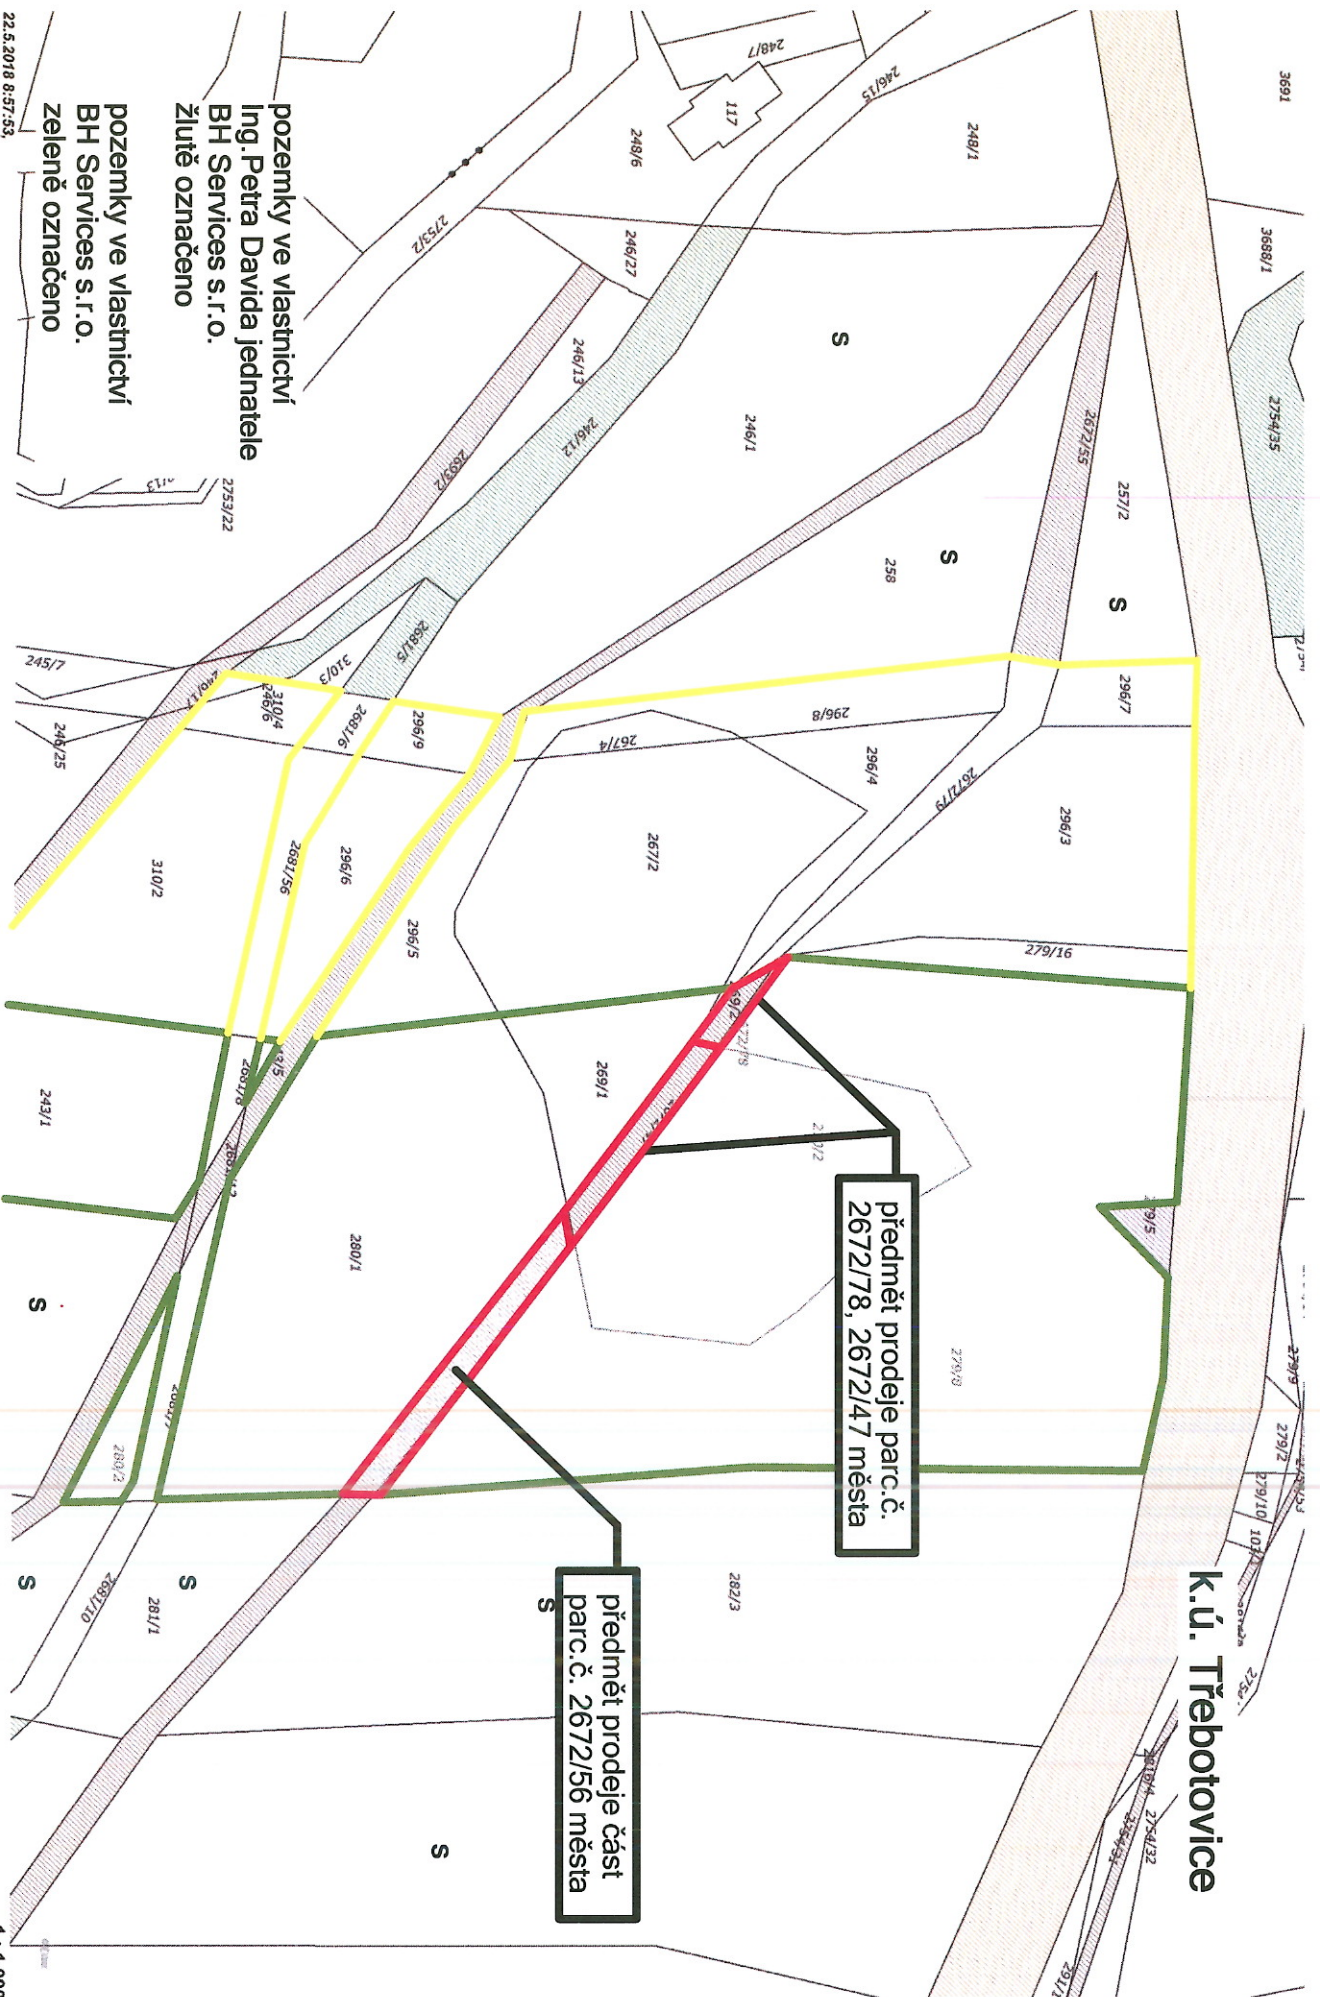

pozemky ve vlastnictví
Ing. Petra Davida jednatele
BH Services s.r.o.
žlutě označeno

pozemky ve vlastnictví
BH Services s.r.o.
zeleně označeno

22.5.2018 8:57:53.

1 : 1 000