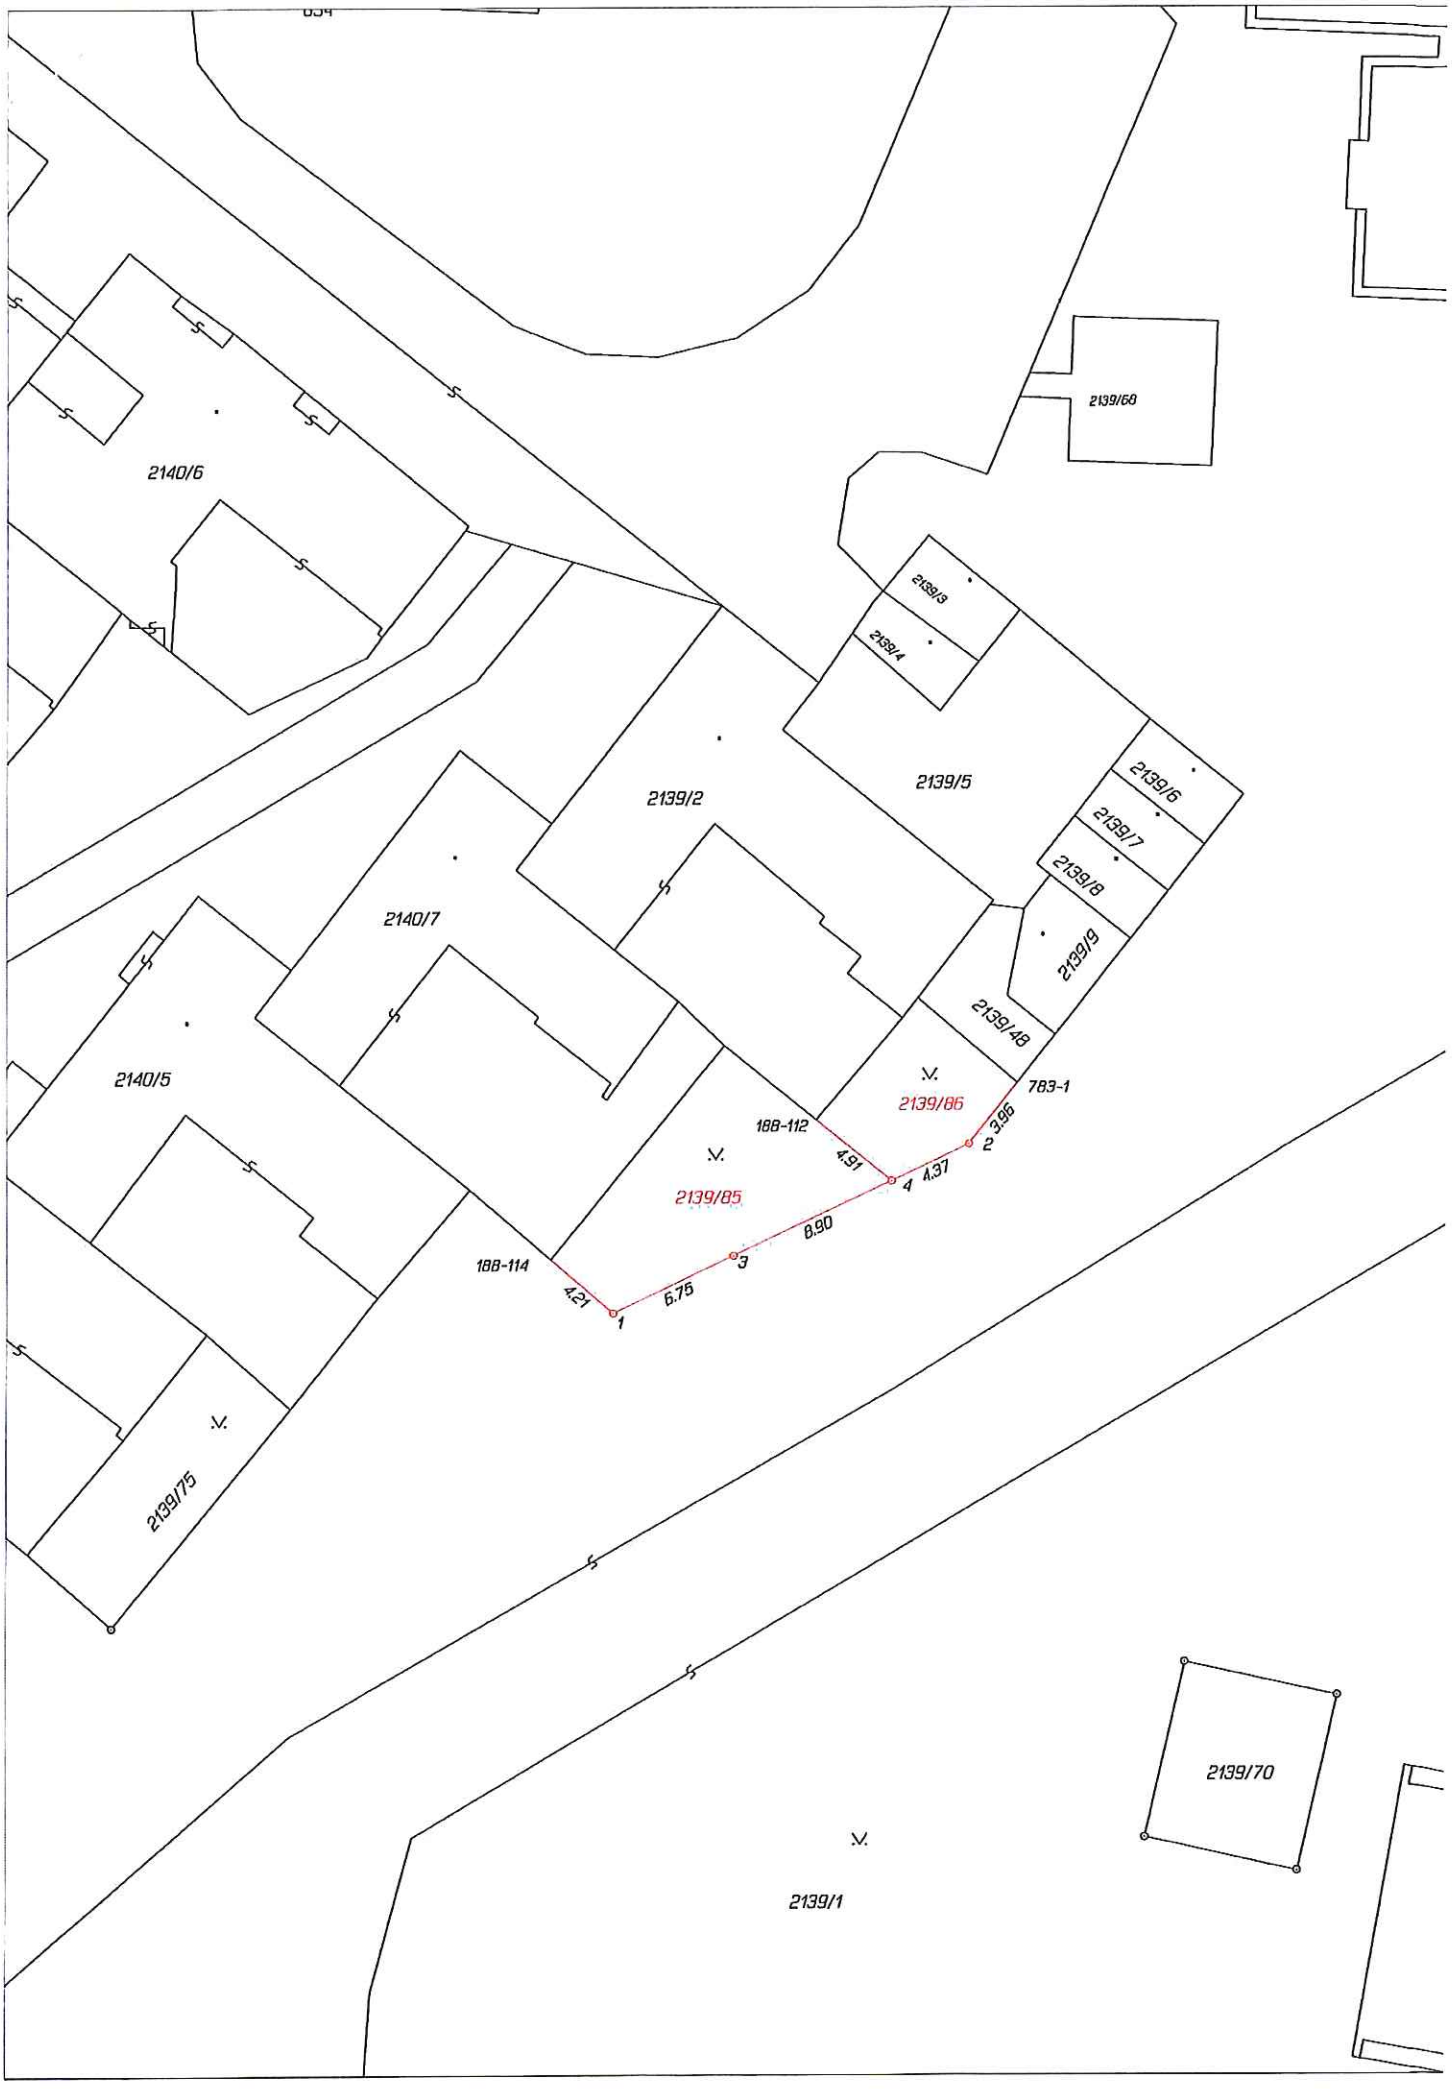
PŘÍLOHA č. 6


2140/6
2139/69
2139/3
2139/4
2139/5
2139/6
2139/7
2139/8
2139/9
2139/2
2140/7
2139/48
2140/5
2139/86
783-1
188-112
4.91
4.37
3.96
2139/85
8.90
188-114
4.21
6.75
2139/75
2139/70
2139/1