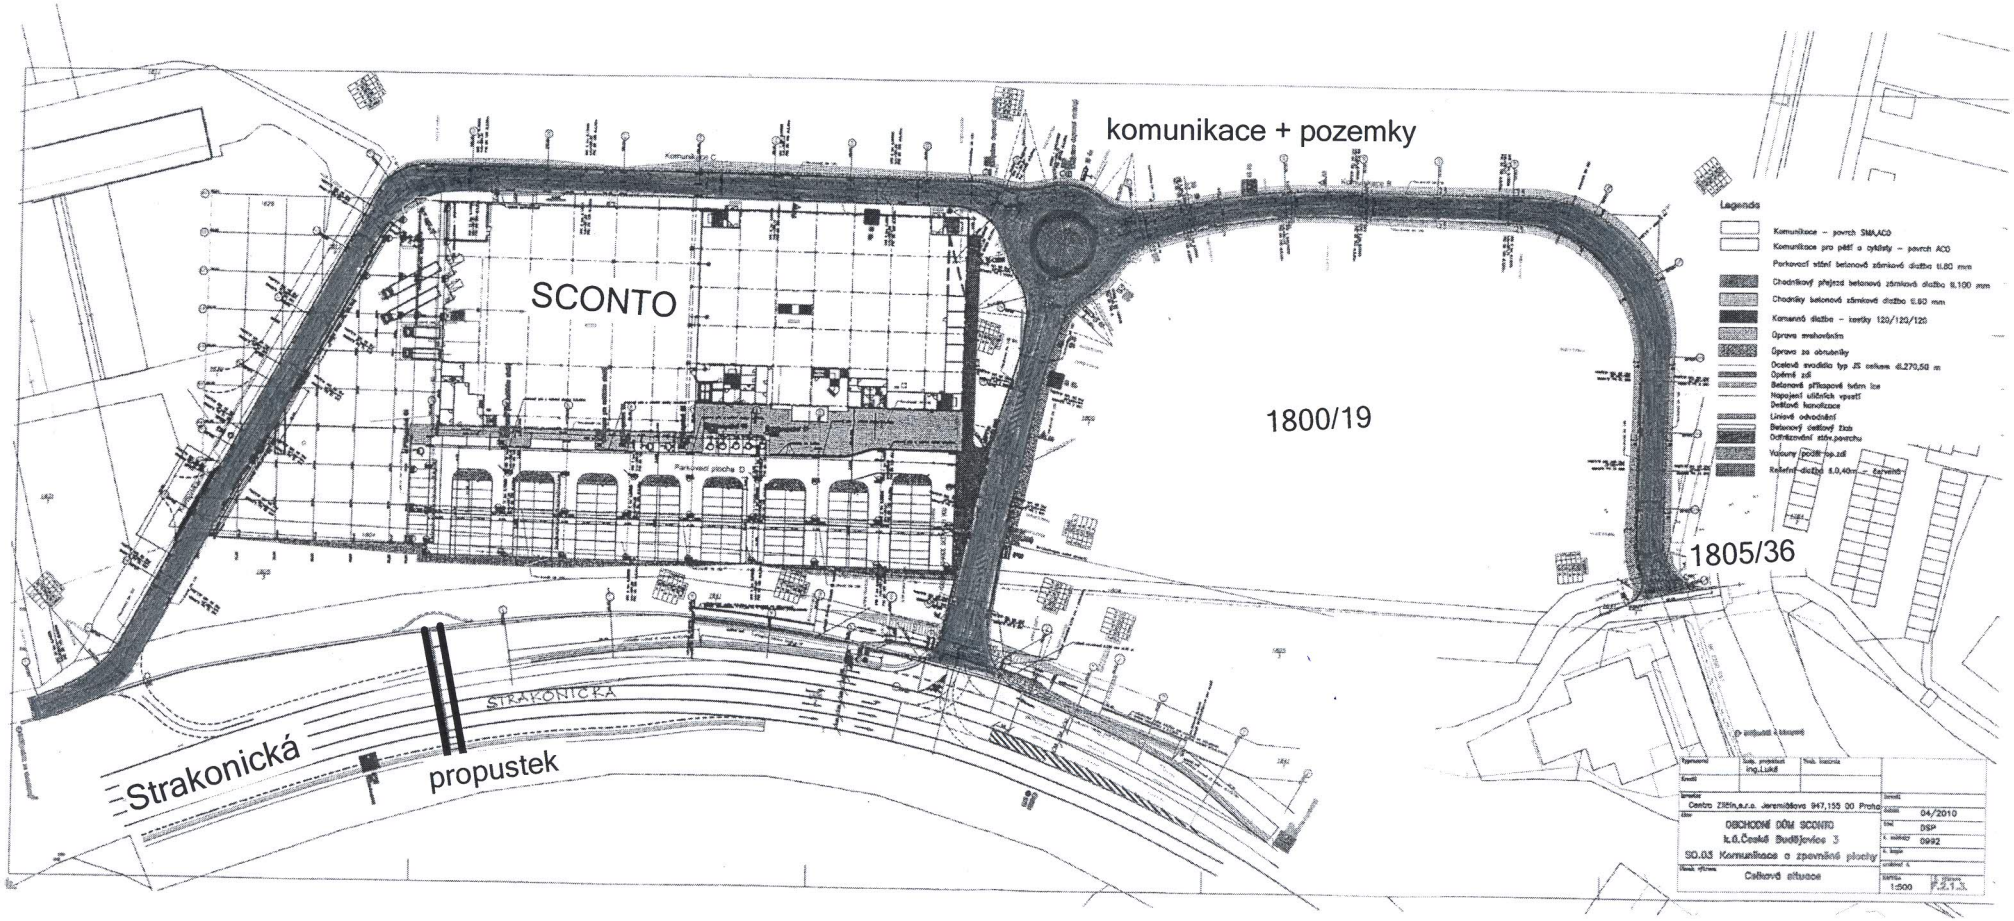

komunikace + pozemky
SCONTO
1800/19
1805/36
Strakonická
propustek
STRAKONICKÁ
Legenda
OBCHODNÍ DŮM SCONTO
k.ú.České Budějovice 3
SO.03 Komunikace a zpevněné plochy
Celková situace
04/2010
DSP
0992
1:500
F.2.1.3.