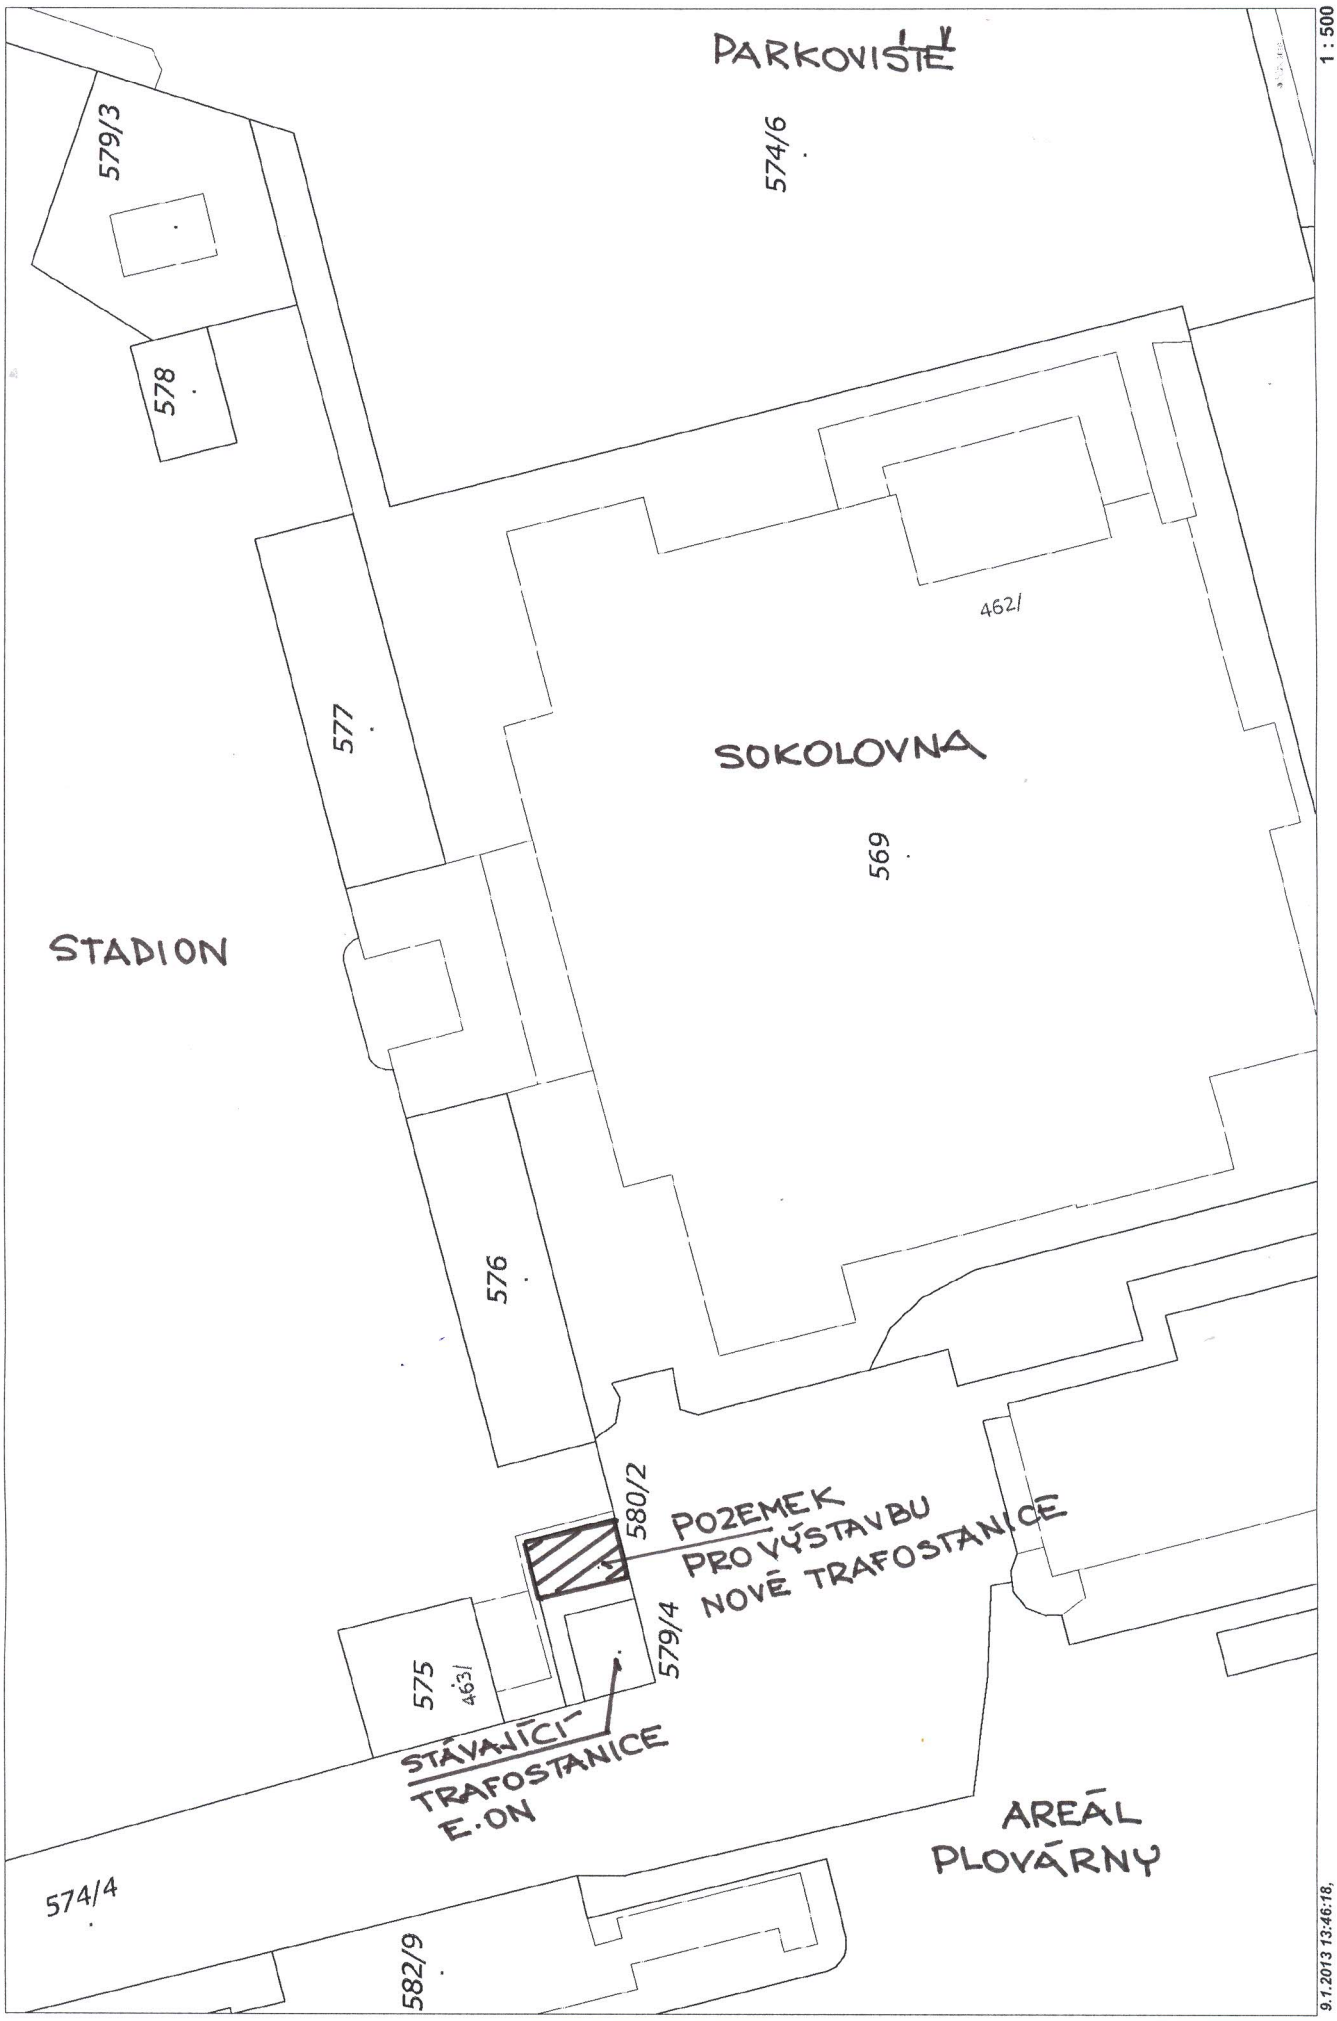

PARKOVIŠTĚ
574/6
579/3
578
577
4621
SOKOLOVNA
569
STADION
576
580/2
POZEMEK
PRO VÝSTAVBU
NOVÉ TRAFOSTANICE
579/4
575
463/1
STÁVAJÍCÍ
TRAFOSTANICE
E.ON
AREÁL
PLOVÁRNY
574/4
582/9
1 : 500
0
5
10
15
20
25m
9.1.2013 13:46:18,