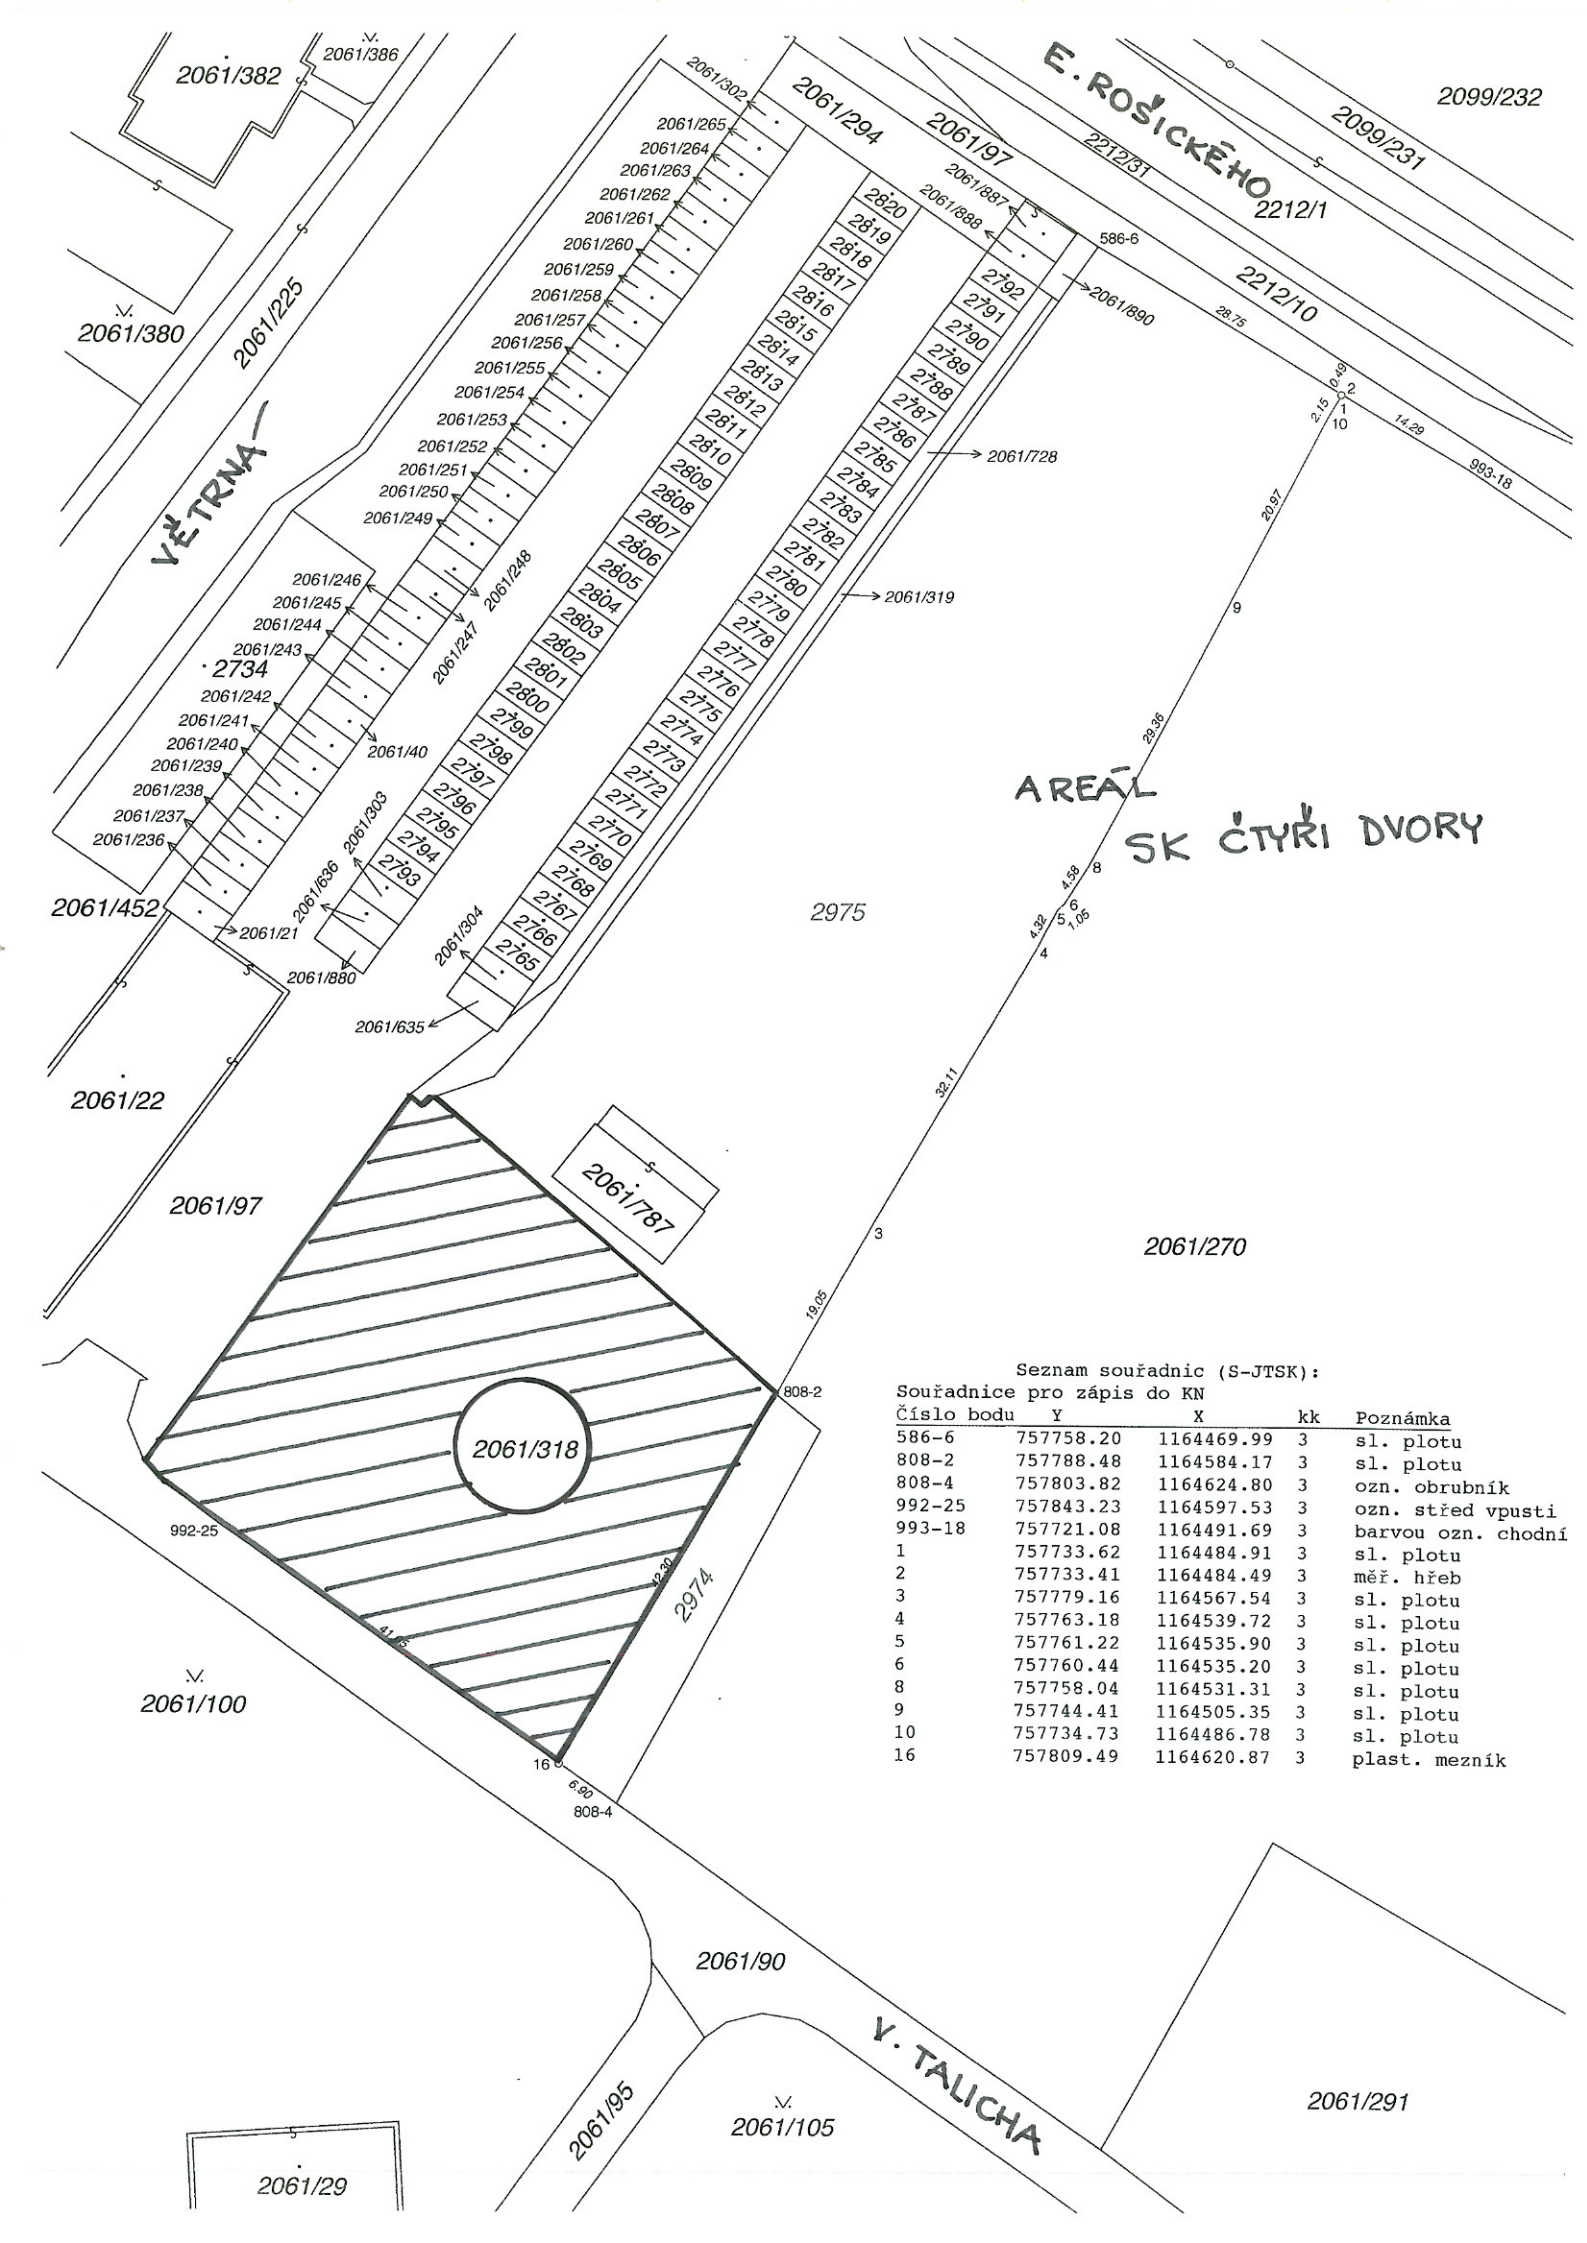


Seznam souřadnic (S-JTSK):

Souřadnice pro zápis do KN

Číslo bodu	Y	X	kk	Poznámka
586-6	757758.20	1164469.99	3	sl. plotu
808-2	757788.48	1164584.17	3	sl. plotu
808-4	757803.82	1164624.80	3	ozn. obrubník
992-25	757843.23	1164597.53	3	ozn. střed vpusti
993-18	757721.08	1164491.69	3	barvou ozn. chodní
1	757733.62	1164484.91	3	sl. plotu
2	757733.41	1164484.49	3	měř. hřeb
3	757779.16	1164567.54	3	sl. plotu
4	757763.18	1164539.72	3	sl. plotu
5	757761.22	1164535.90	3	sl. plotu
6	757760.44	1164535.20	3	sl. plotu
8	757758.04	1164531.31	3	sl. plotu
9	757744.41	1164505.35	3	sl. plotu
10	757734.73	1164486.78	3	sl. plotu
16	757809.49	1164620.87	3	plast. mezník