


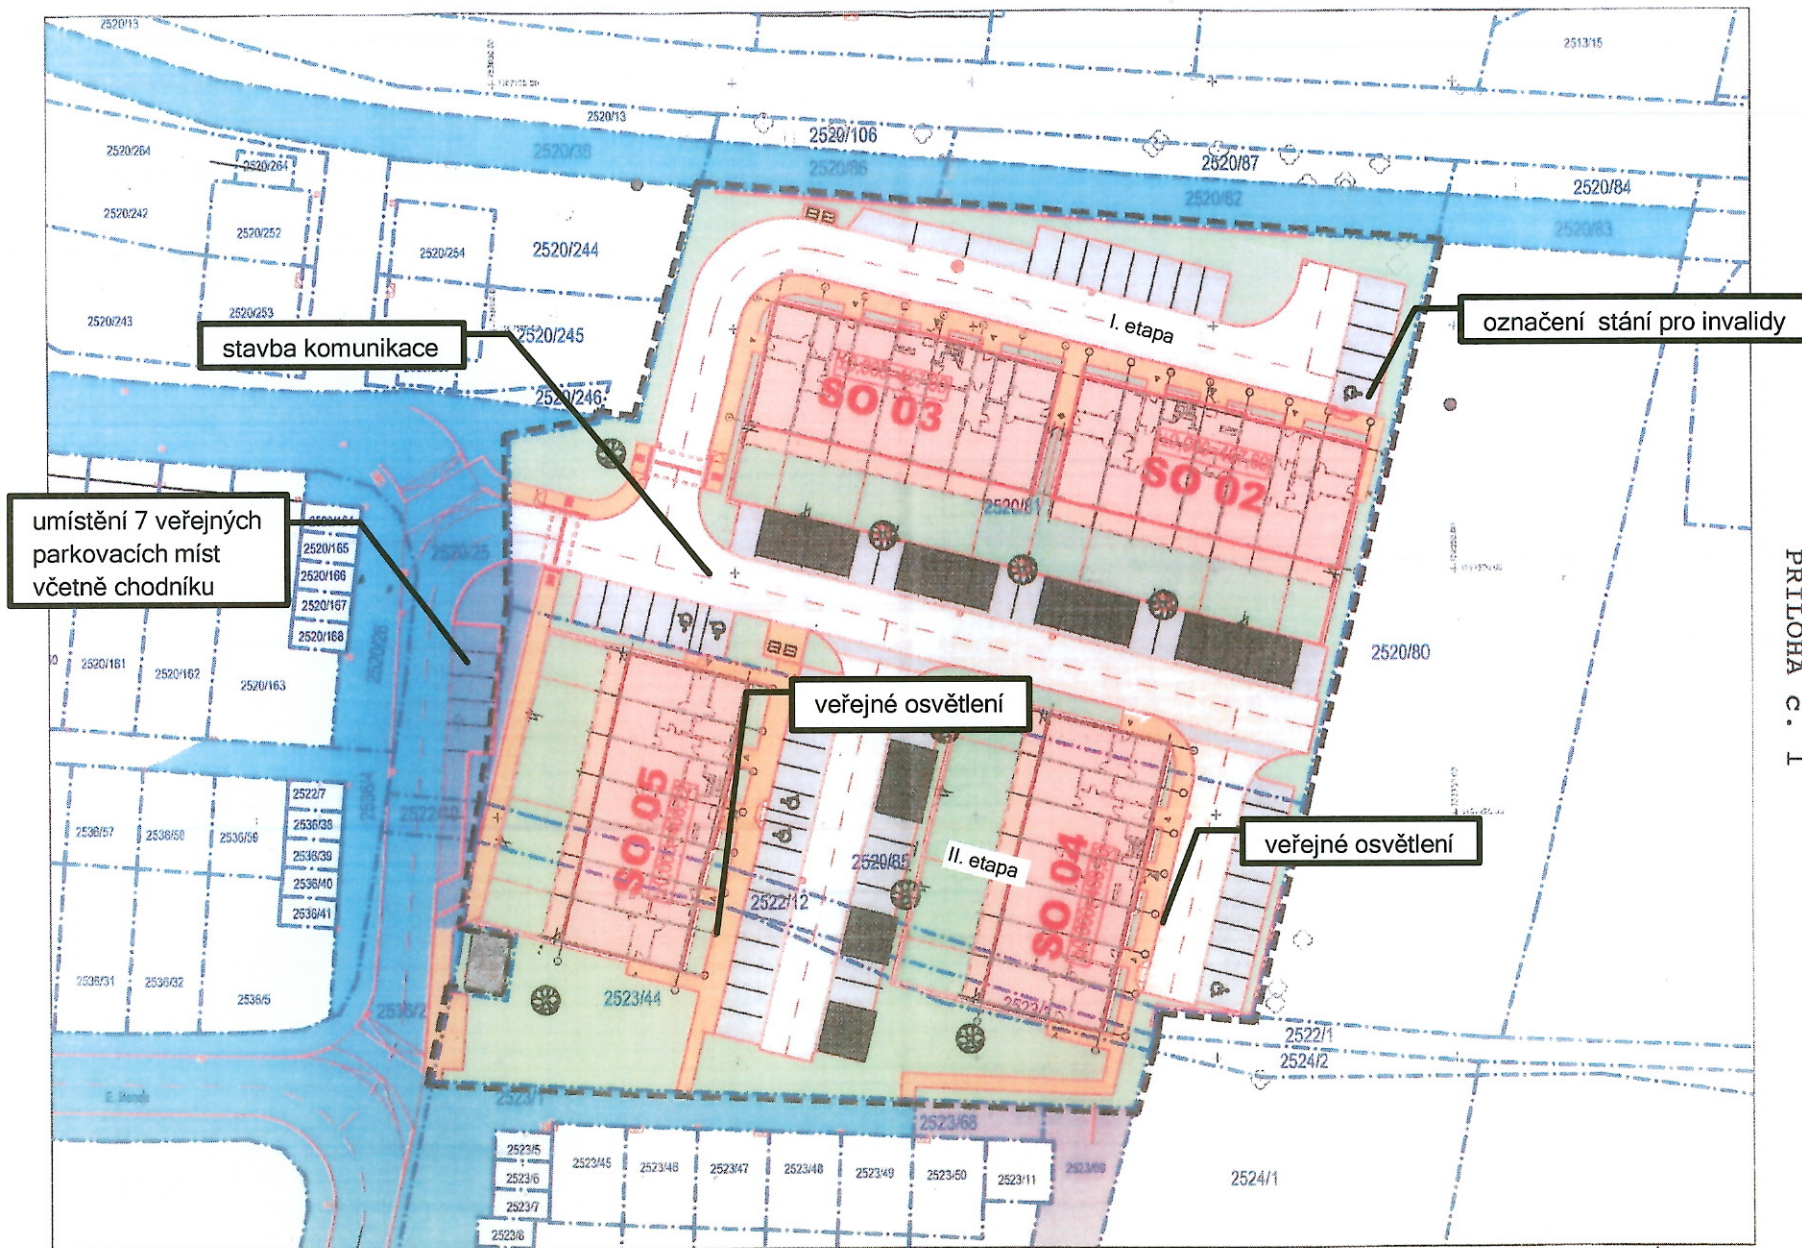

PRÍLOHA č. 1

SLUNEČNÍ TERASY SUCHÉ VRBNÉ

měřítko 1:500
datum: 31.1.2019

