


KORIDOR PRO STAVBU KOMUNIKACE

STROMOVÁ ALEJ - NÁVRH

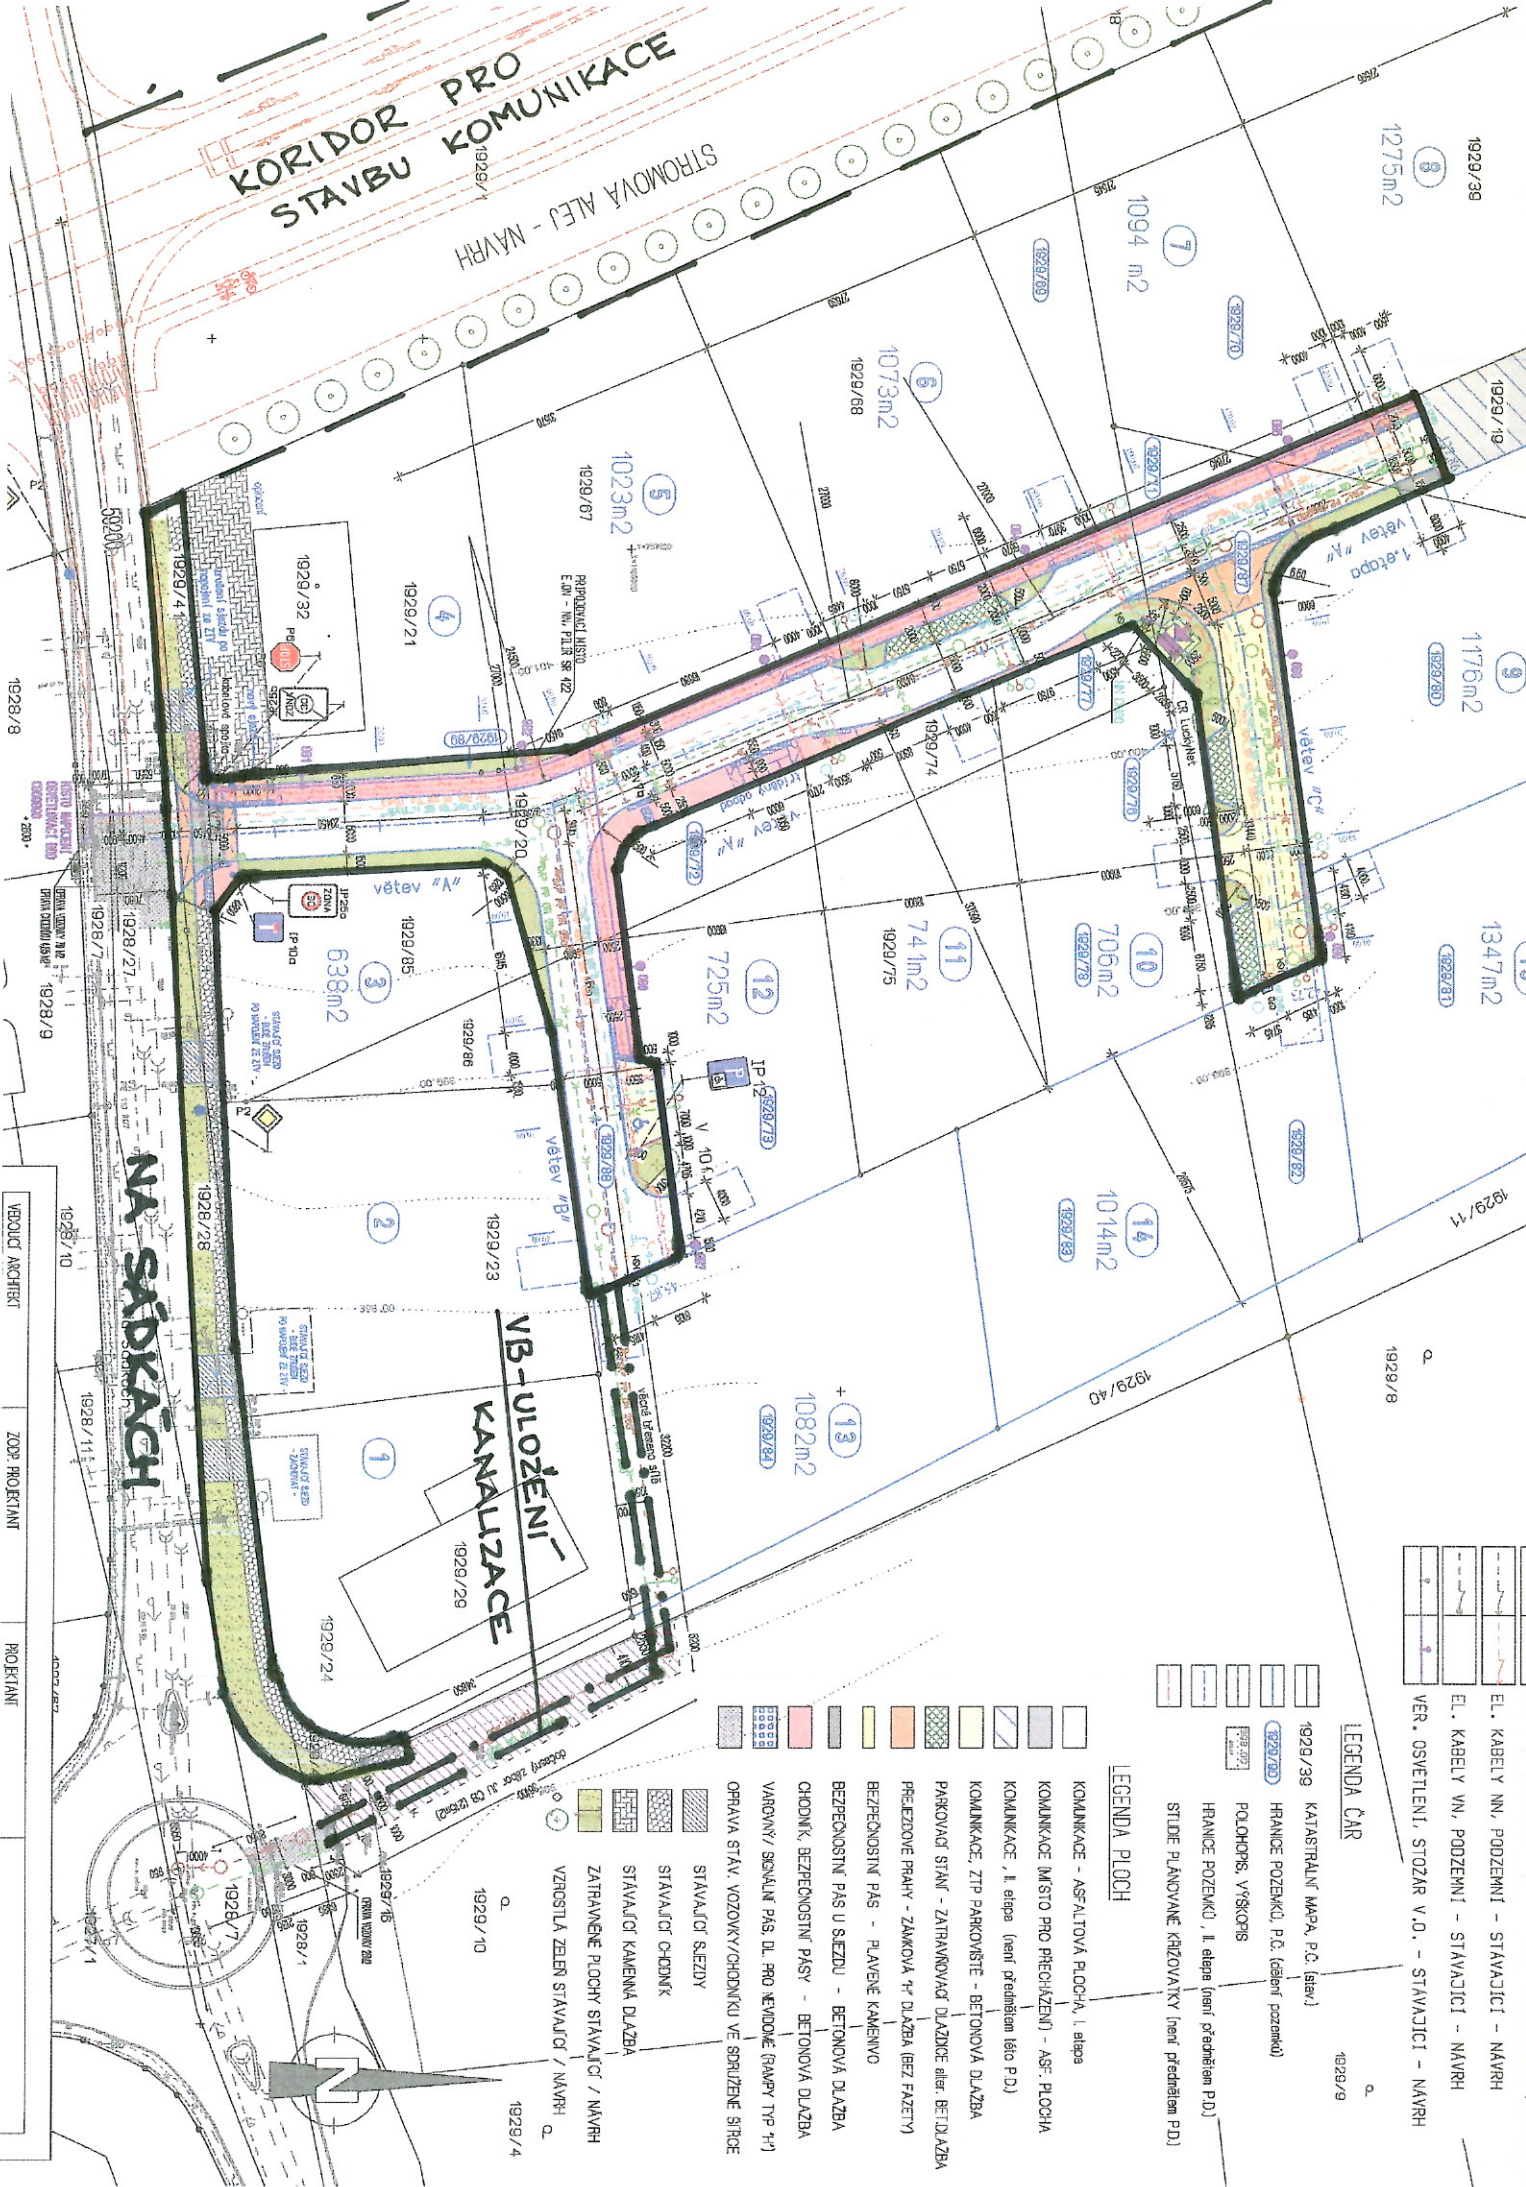

	EL. KABELY NN, PODZEMNÍ - STAVAJÍCÍ - NÁVRH
	EL. KABELY VN, PODZEMNÍ - STAVAJÍCÍ - NÁVRH
	VER. OSVĚTLENÍ, STOLŽAR V.O. - STAVAJÍCÍ - NÁVRH

LEGENDA ČAR

	1929/39 KATASTRALNÍ MAPA, P.C. (stav.)
	1929/39 HRANICE POZEMLÍ, P.C. (období pozemků)
	POLOHOVÝ, VÝŠKOVÝ
	HRANICE POZEMLÍ, I. etapa (neat předání PD)
	STUPE PLOVACNÉ KŘÍŽOVATKY (neat předání PD)

LEGENDA PLOCH

	KOMUNIKACE - ASFALTOVÁ PLOCHA, I. etapa
	KOMUNIKACE MÍSTO PRO PŘECHÁZENÍ - ASF. PLOCHA
	KOMUNIKACE, I. etapa (neat předání PD)
	KOMUNIKACE, ZTP PARKOVIŠTĚ - BETONOVÁ DLAŽBA
	PARKOVIŠTĚ STANŮ - ZATRAVŇOVACÍ DLAŽDICE sítě BETONOVÁ DLAŽBA
	PŘEJÍZDOVÉ PRÁHY - ZÁKOVÁ PR. DLAŽBA (BEZ FÁZEY)
	BEZPEČNOSTNÍ PÁS - PLOVNÉ KAMENY
	BEZPEČNOSTNÍ PÁS U SEDU - BETONOVÁ DLAŽBA
	CHODNÍK, BEZPEČNOSTNÍ PÁSY - BETONOVÁ DLAŽBA
	VARGOVÝ/SEKALNÍ PÁS, DL. PRO KÝDLOVÉ (PÁSKY TYP 1+1)
	OPRAVA STAV. VOZOVKY/CHODNÍKU VE SPRÁVNÉ SÍŘCE
	STAVAJÍCÍ SLEZDY
	STAVAJÍCÍ CHODNÍK
	STAVAJÍCÍ KAMENNÁ DLAŽBA
	ZATRAVŇOVACÍ PLOCHY STAVAJÍCÍ / NÁVRH
	VZROSTLÁ ZELEŇ STAVAJÍCÍ / NÁVRH

VERBODT ARCHITEKT ZODP. PROJEKTANT PROJEKTANT