


VÝKAZ DOSAVADNÍHO A NOVÉHO STAVU ÚDAJŮ KATASTRU NEMOVITOSTÍ														
Dosavadní stav					Nový stav									
Označení pozemku parc. číslem	Výměra parcely		Druh pozemku Způsob využití	Označení pozemku parc. číslem	Výměra parcely		Druh pozemku Způsob využití	Typ stavby Způsob využití	Způsob určení výměr	Porovnání se stavem evidence právních vztahů				
										Díl přechází z pozemku označeného v		Číslo listu vlastnictví	Výměra dílu	
	ha	m ²	katastru nemovitostí		dřívejší poz. evidenci	ha	m ²							
2434/1*1)	4	26	ostat. pl. jiná plocha	2434/1	4	01	ostat. pl. jiná plocha		2					
				2434/7		24	ostat. pl. jiná plocha		2	2434/1	1			24
	4	26			4	25								

*1) Rozdíl -1 m2 vzniklý zaokrouhlením výměr (bod 14.6a přílohy vyhlášky č. 87/2017 Sb.) u dosavadní parcely č.2434/1

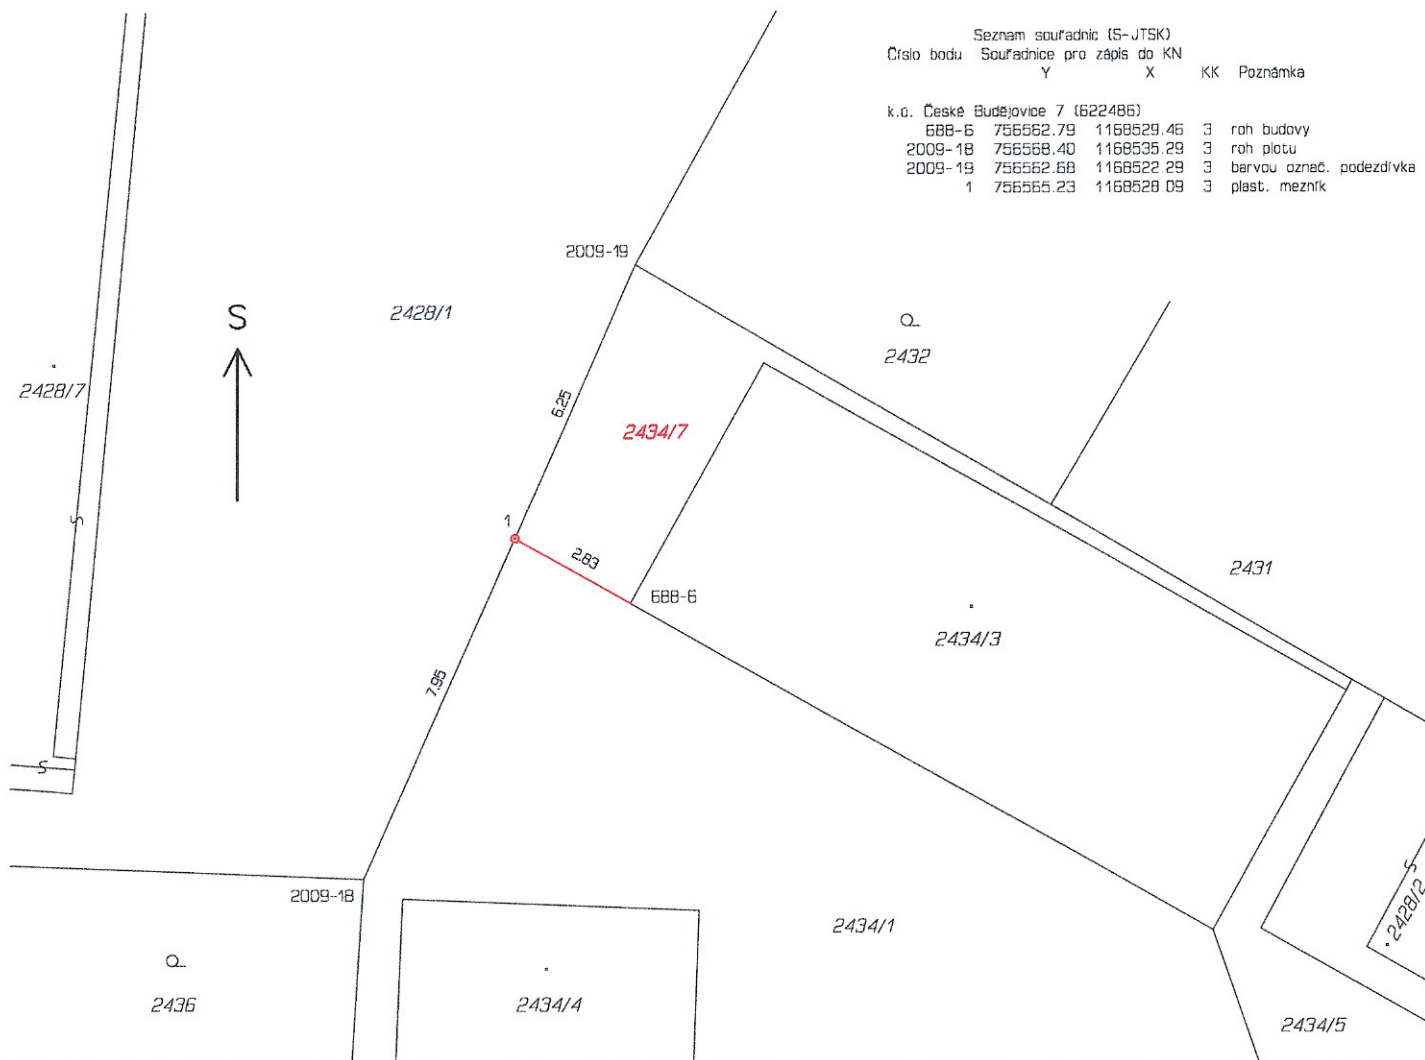

GEOMETRICKÝ PLÁN pro rozdělení pozemku	Geometrický plán ověřil úředně oprávněný zeměměřický inženýr: Jméno, příjmení: ing. Josef Bušek Číslo položky seznamu úředně oprávněných zeměměřických inženýrů: 1725/97 Dne: 22. října 2018 Číslo: 202/2018 Naležitostmi a přesností odpovídá právním předpisům.	Stejnopis ověřil úředně oprávněný zeměměřický inženýr: Jméno, příjmení: Číslo položky seznamu úředně oprávněných zeměměřických inženýrů: Dne: Číslo:
	Vyhotovitel: Petr Hlášek – GEODET Čechova 50 37001 Č. Budějovice	Tento stejnopis odpovídá geometrickému plánu v elektronické podobě uloženému v dokumentaci katastrálního úřadu.
	Číslo plánu: 4355-73/2018 Okres: České Budějovice Obec: České Budějovice Kat. území: České Budějovice 7 Mapový list: České Budějovice 2-4/14 Dosavadním vlastníkům pozemků byla poskytnuta možnost seznámit se v terénu s průběhem navrhovaných nových hranic, které byly označeny předepsaným způsobem: plast. mezník, roh budovy	Ověření stejnopisu geometrického plánu v listinné podobě.
	Katastrální úřad souhlasí s označením parcel.	