
Příloha č. 3

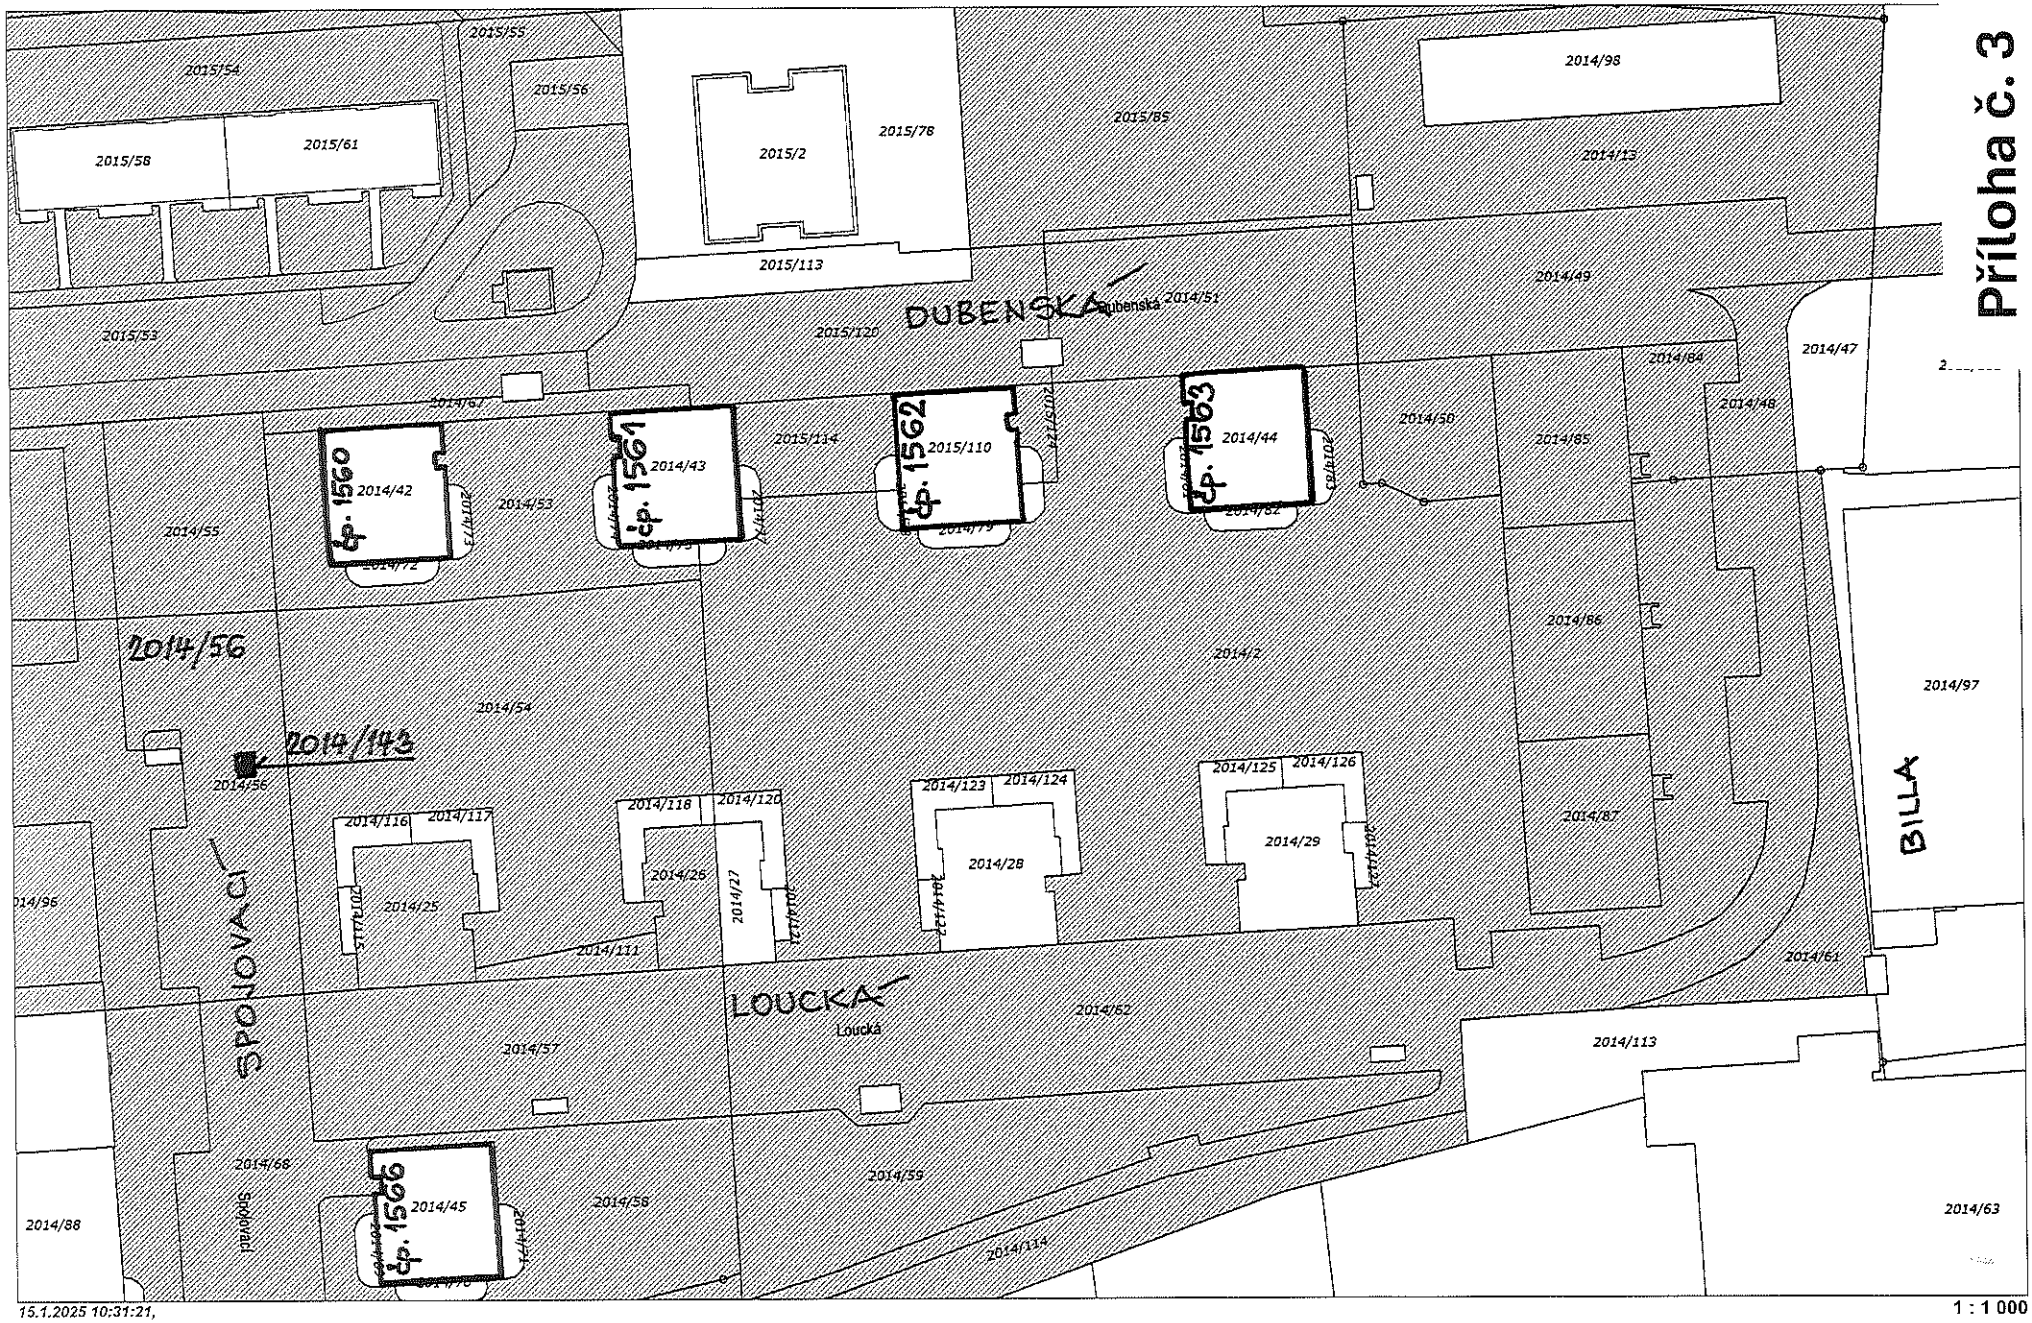

15.1.2025 10:31:21,

1 : 1 000