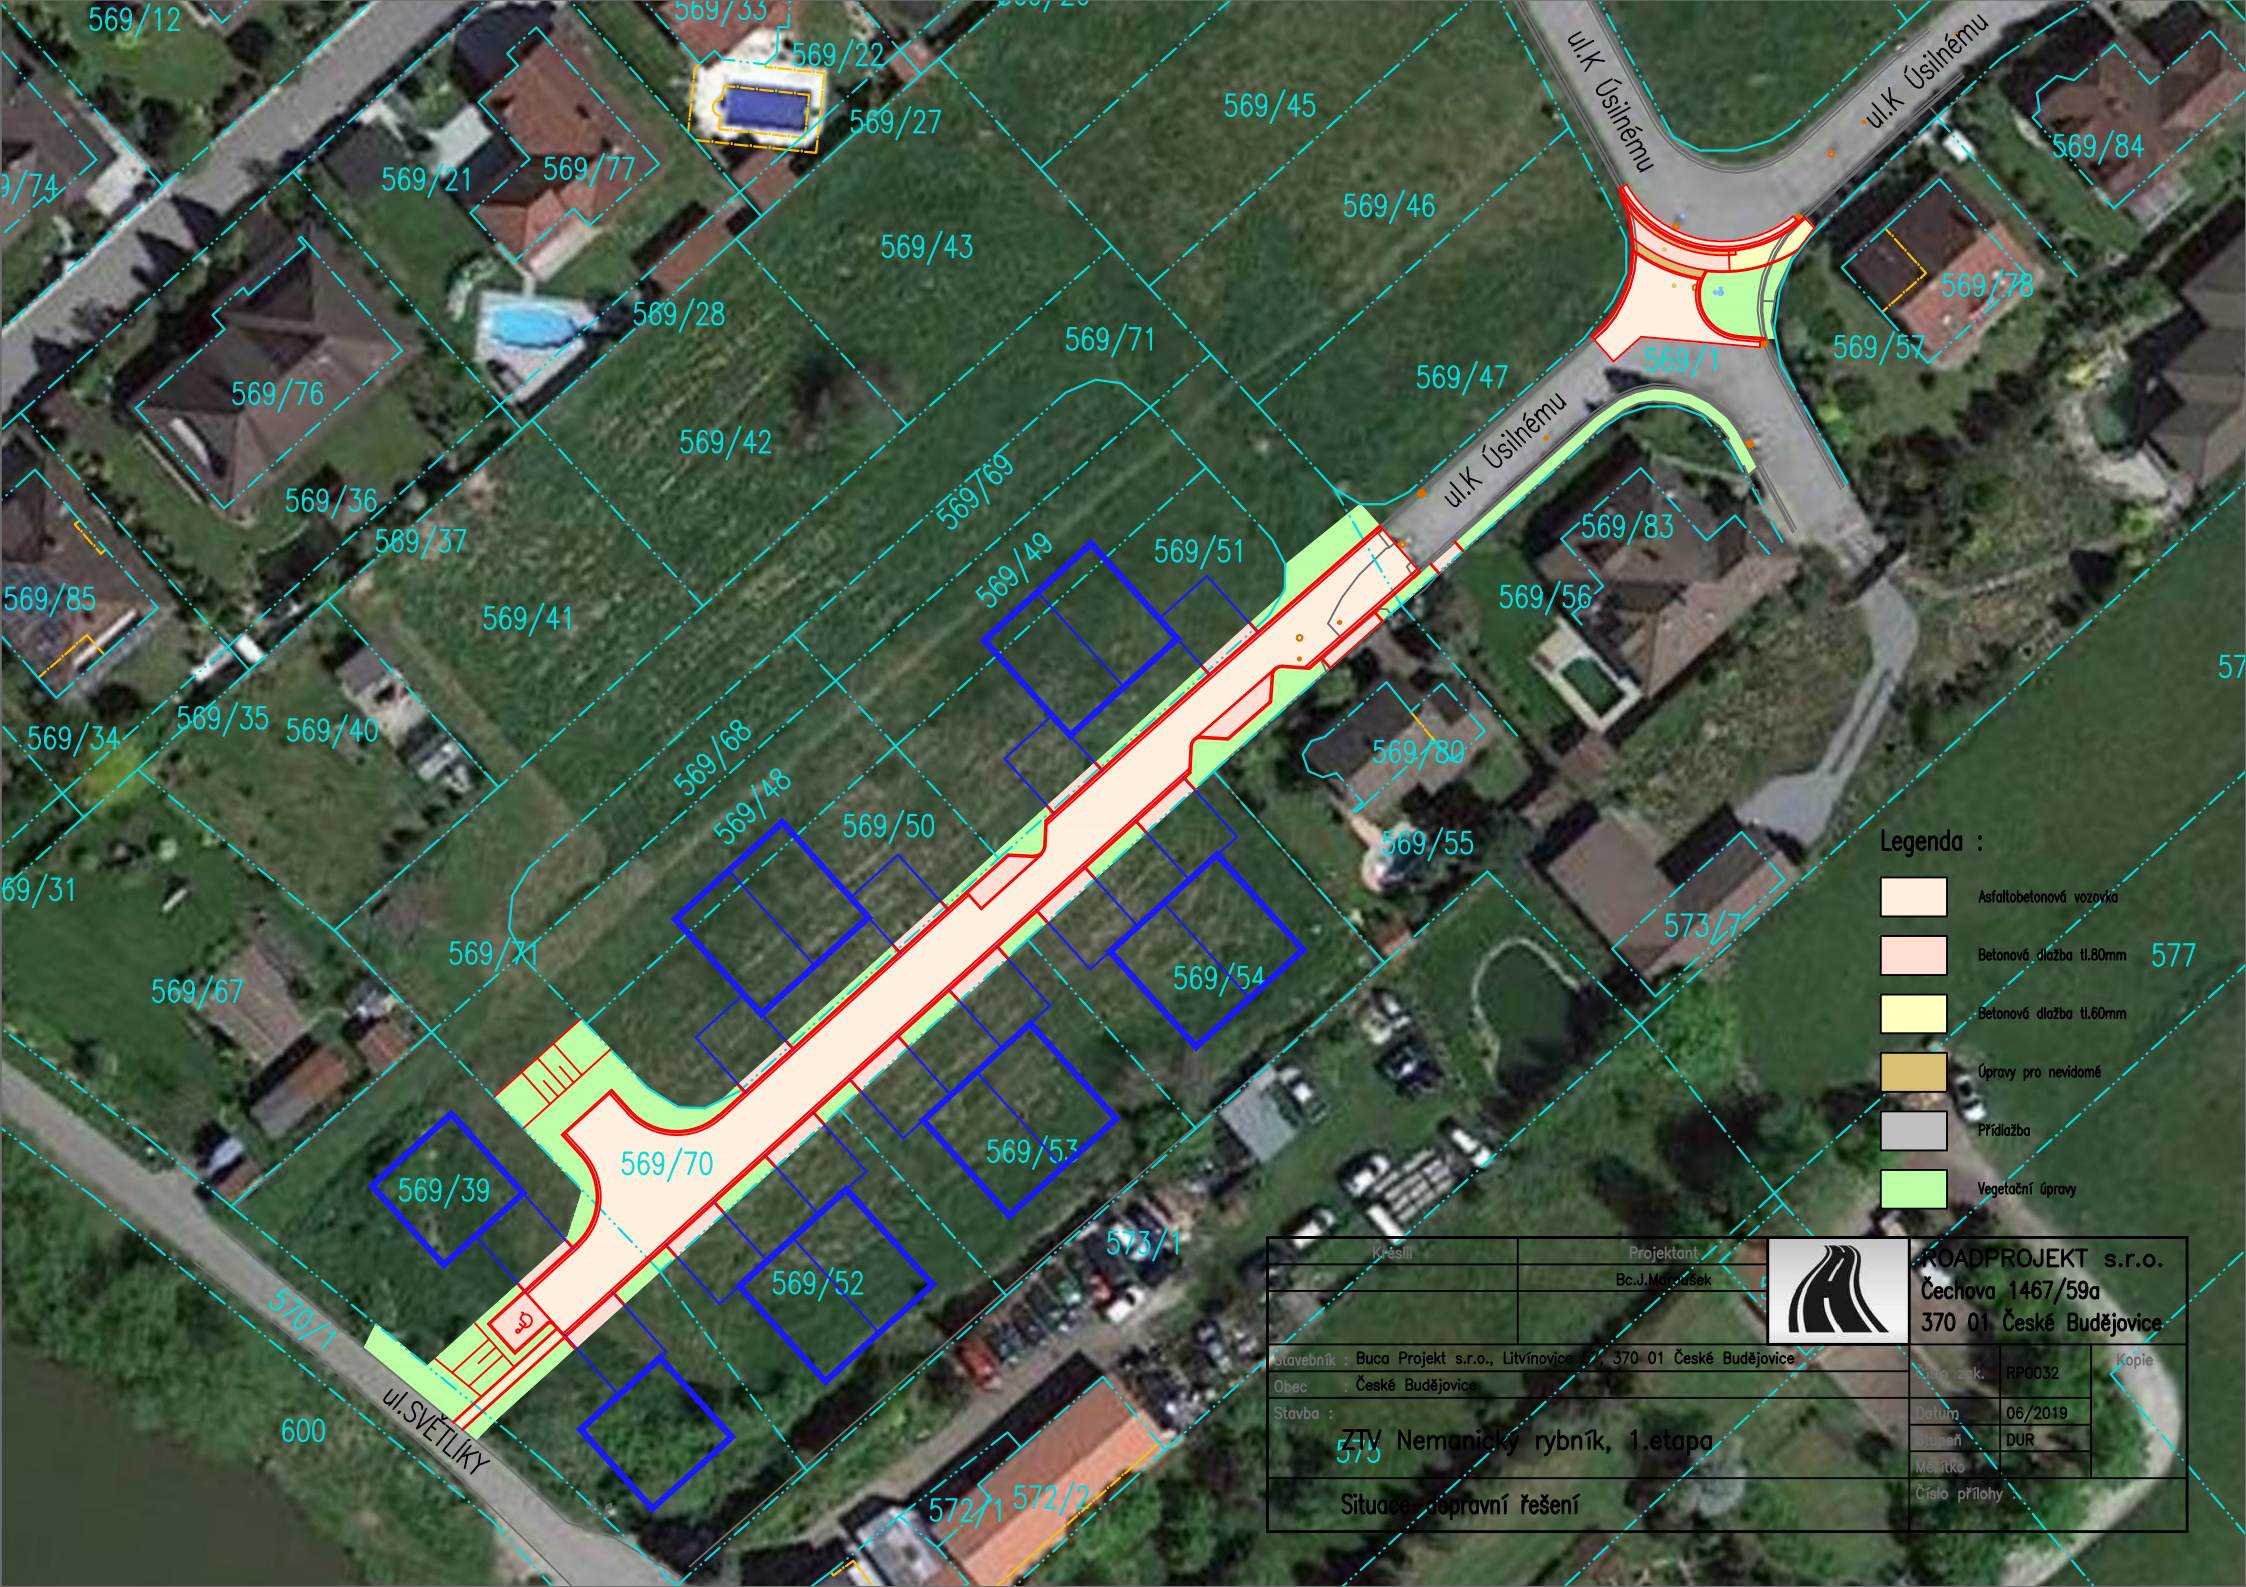
ul.K Úsilnému
ul.K Úsilnému
ul.K Úsilnému
ul.SVĚTLÍKY
569/12
569/33
569/22
569/27
569/45
569/84
569/21
569/77
569/46
569/43
569/28
569/71
569/78
569/57
569/1
569/47
569/76
569/42
569/69
569/36
569/37
569/49
569/51
569/83
569/85
569/41
569/56
569/35
569/40
569/34
569/68
569/48
569/50
569/80
569/55
569/31
569/67
569/54
573/1
569/70
569/53
569/39
569/52
570/1
600
572/1
572/2
575
577
Legenda :
Asfaltobetonová vozovka
Betonová dlažba tl.80mm
Betonová dlažba tl.60mm
Úpravy pro nevidomé
Přídlažba
Vegetační úpravy
Kreslil
Projektant
Bc.J.Matoušek
ROADPROJEKT s.r.o.
Čechova 1467/59a
370 01 České Budějovice
Stavebník : Buca Projekt s.r.o., Litvínovice 57, 370 01 České Budějovice
Obec : České Budějovice
Stavba :
ZTV Nemanický rybník, 1.etapa
Situace dopravní řešení
Kopie
Zak. zak. RP0032
Datum 06/2019
Stupeň DUR
Měřítko
Číslo přílohy :