
SO 38-73-41 ÚPRAVA VEŘEJNÉHO OSVĚTLENÍ V UL. JUBILEJNÍ

PŘÍLOHA č.7

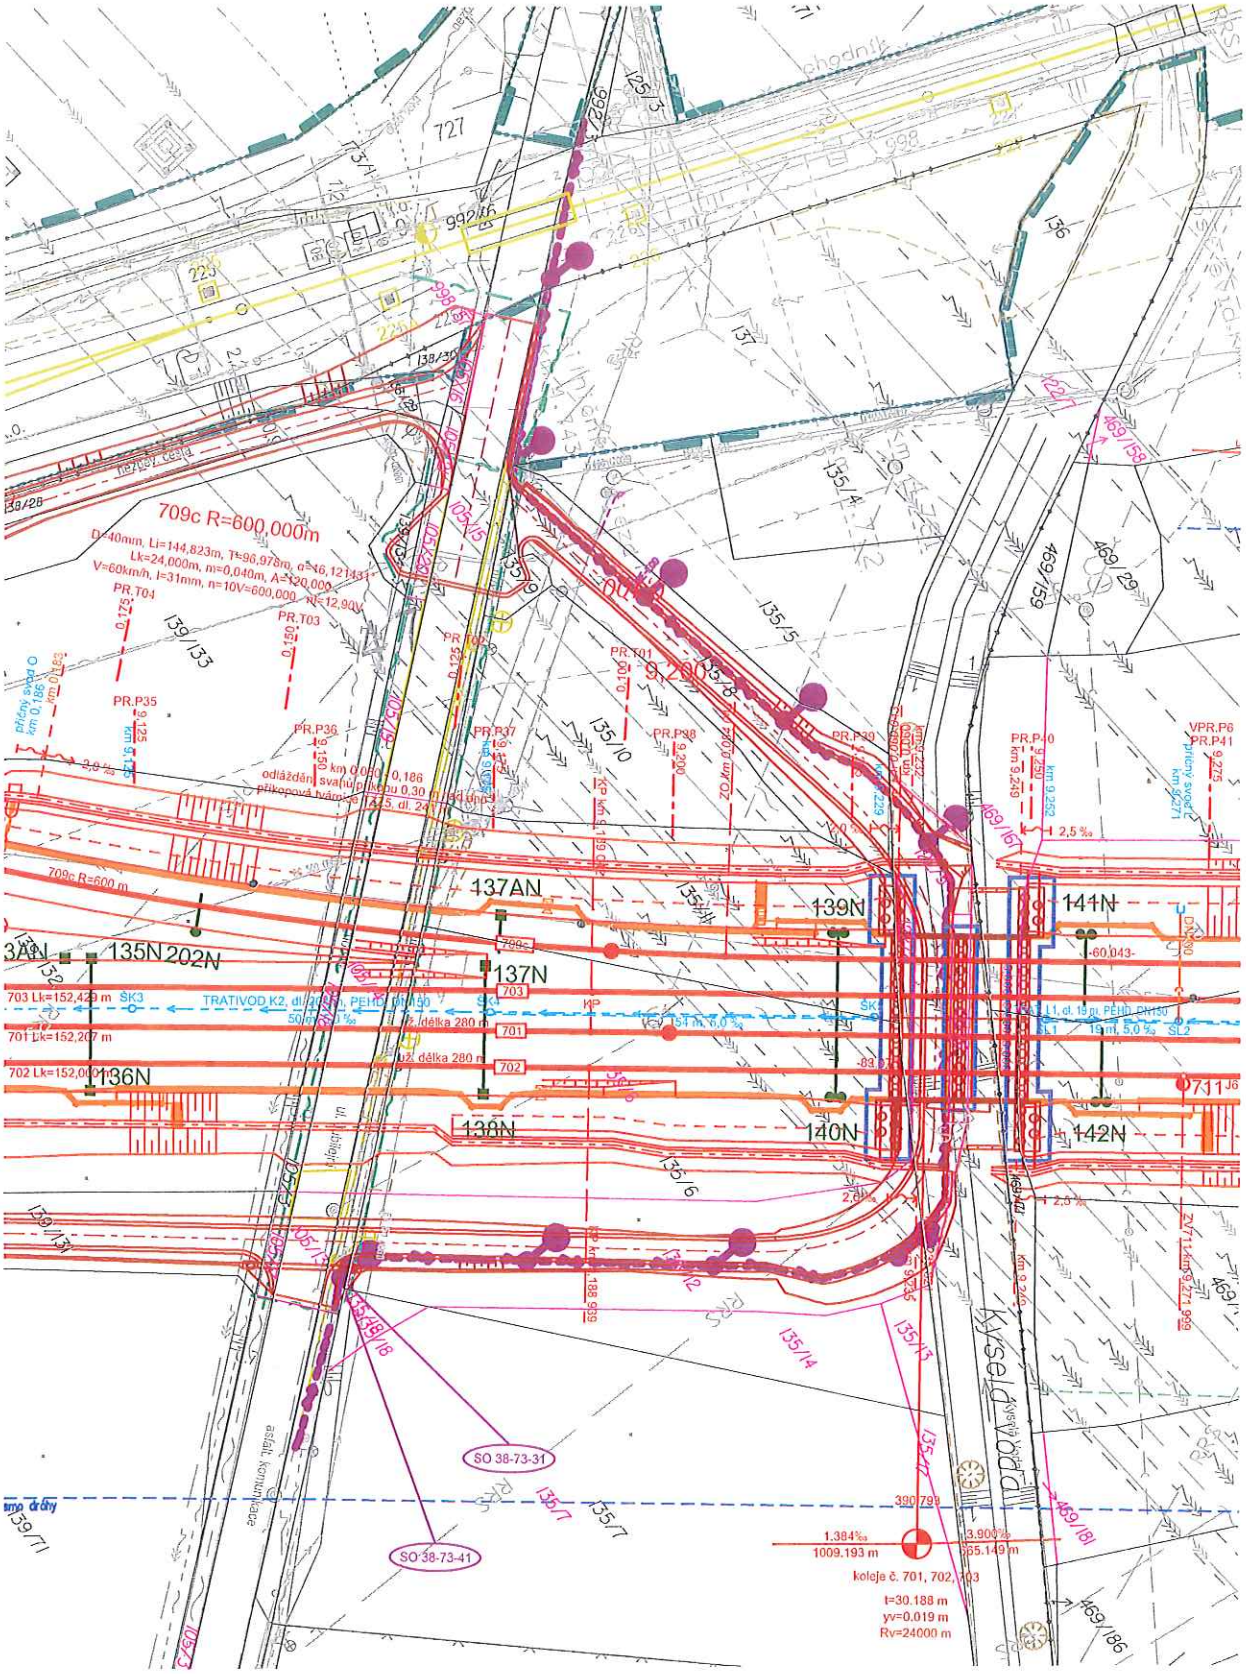

K.Ú. ČESKÉ BUDĚJOVICE 3 A HRDĚJOVICE