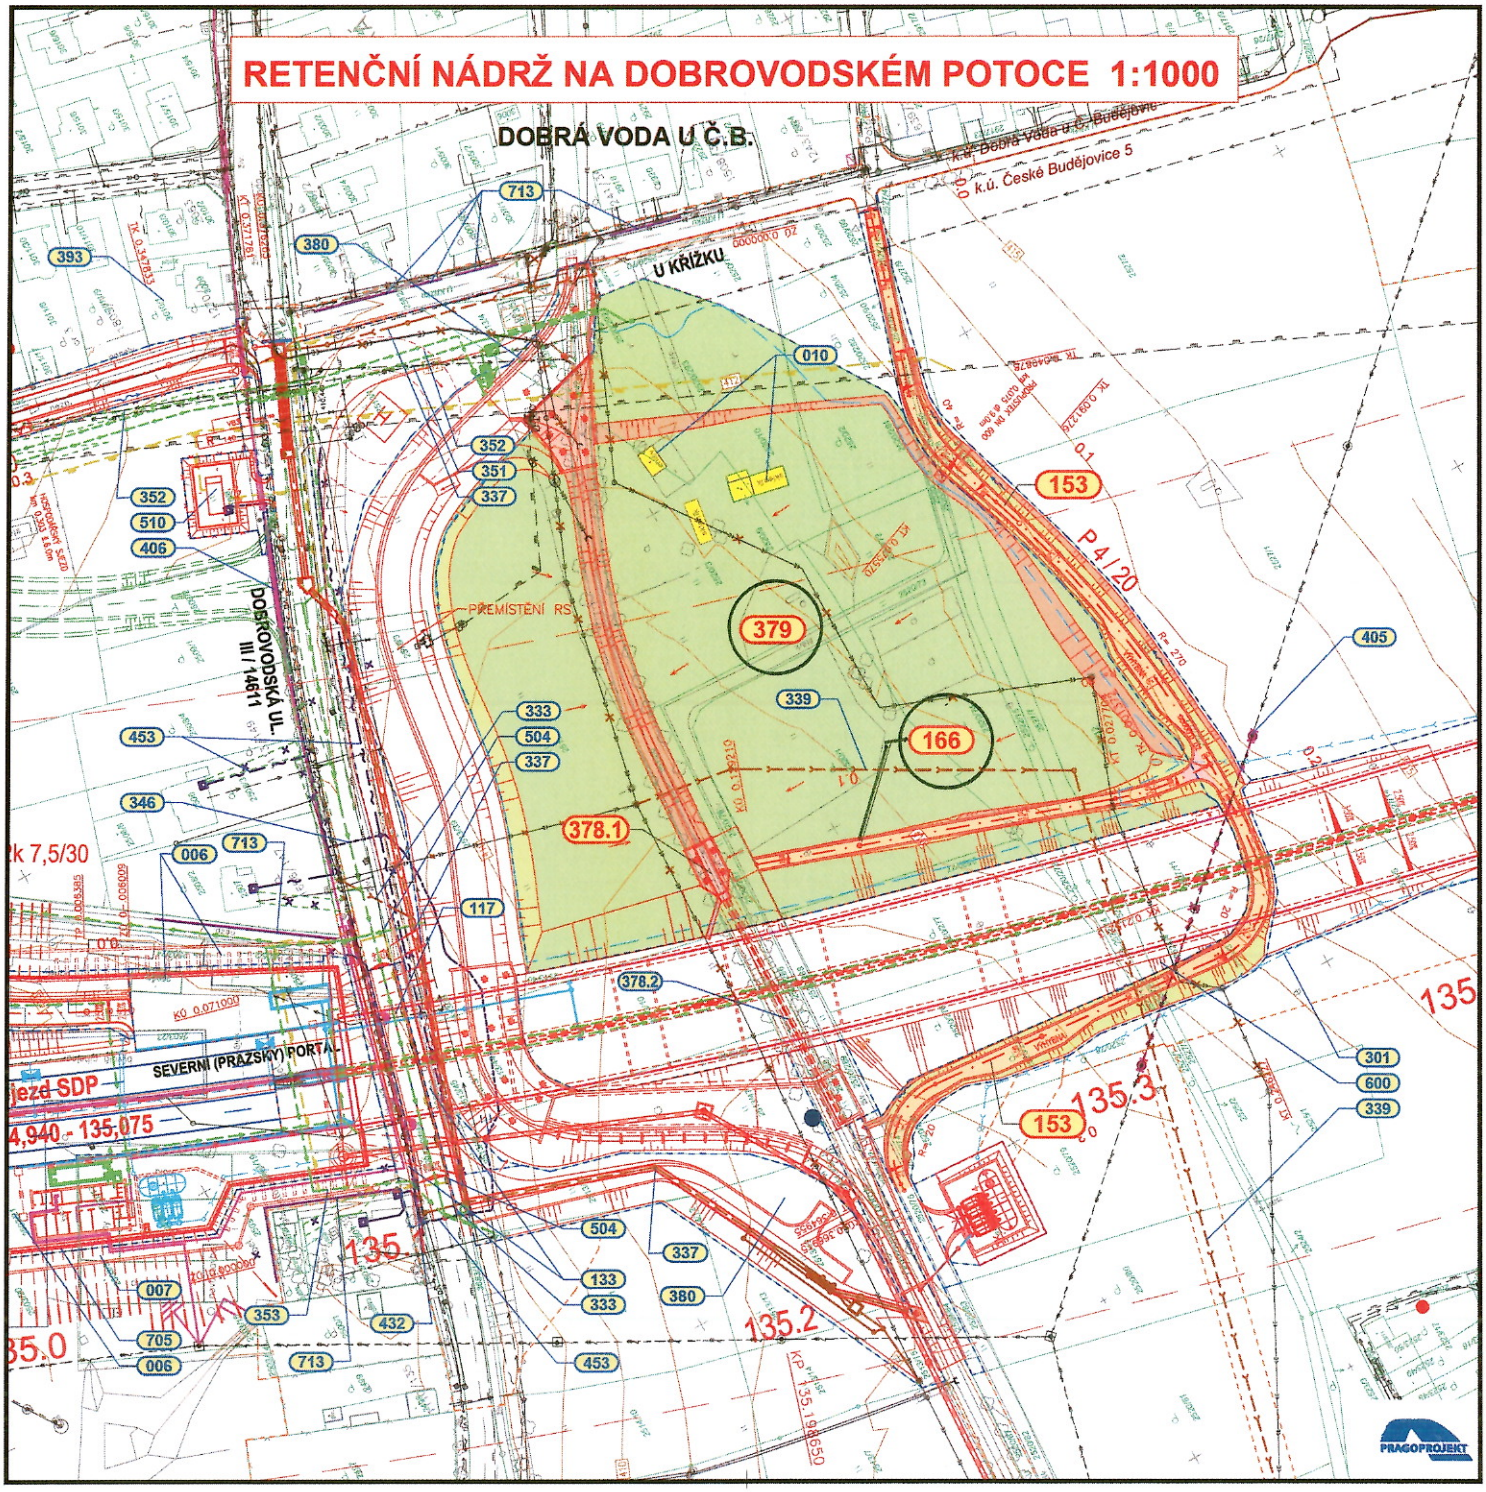

RETENČNÍ NÁDRŽ NA DOBROVODSKÉM POTOCE 1:1000
DOBRÁ VODA U Č.B.
U KŘÍŽKU
k.ú. Dobrá Voda u Č. Budějovic
k.ú. České Budějovice 5
DOBROVODSKÁ UL.
III / 14611
PŘEMÍSTĚNÍ RS
SEVERNÍ (PRAŽSKÝ) PORTÁ
jezd SDP
4,940 - 135,075
379
166
378.1
378.2
135.3
135.2
135
153
P 4120
PRAGOPROJEKT

# CELKOVÁ SITUACE STAVBY

Měř.: 1:10 000

