

Odesláno dne: 19 07- 2012



Magistrát města České Budějovice

Odbor dopravy a silničního hospodářství

nám. Přemysla Otakara II, č. 1, 2

průběh 20. 2. 12.
Horák
[Signature]

Magistrát města České Budějovice
Ing. Jaroslav Mráz
Odbor dopravy a silničního hospodářství
Kněžská 19
370 92 České Budějovice

Kubík a.s.
U Prašné brány 1090/2

111 21 Praha 1

Internet: <http://www.c-budejovice.cz/>

Značka:
ODSH/8605/12/Ho

Vyřizuje:
Ing. P. Horák

Tel.:
386 804 403

E-mail:
horakp@c-budejovice.cz

Datum:
13. 7. 2012

Stanovení přechodné úpravy provozu na pozemních komunikacích

Na základě Vaší žádosti ze dne 11. 7. 2012, po vyjádření Magistrátu města České Budějovice - odboru správy veřejných statků ze dne 11. 7. 2012, Policie České republiky, Krajského ředitelství policie Jihočeského kraje - dopravního inspektorátu, České Budějovice zn. KRPC-353-413/ČJ-2012-020106 ze dne 4. 7. 2012, **odbor dopravy a silničního hospodářství Magistrátu města České Budějovice** jako příslušný správní úřad podle § 124 odst. 6 zákona č. 361/2000 Sb. o provozu na pozemních komunikacích a v souladu s § 77 odst. 1, písm. c) zákona č. 361/2000 Sb.

s t a n o v u j e

přechodnou úpravu provozu na pozemních komunikacích v ulici J. Dietricha, Kališnická a Ant. Janouška v Českých Budějovicích z důvodu rekonstrukce plynovodu

podle předložené situace v době **od 23. 7. 2012 do 6. 9. 2012.**

Dopravní značení bude provedeno odbornou firmou Signistav s.r.o. se sídlem Na Návsi 3, 373 61 Hrdějovice, IČ: 260 72 700, tel. 602 403 383, e-mail: info@signistav.cz podle schváleného dopravně inženýrského opatření, které tvoří přílohu této úpravy. Značení musí být v souladu s vyhláškou Ministerstva dopravy a spojů České republiky č. 30/2001 Sb., kterou se provádějí pravidla provozu na pozemních komunikacích a úprava a řízení provozu na pozemních komunikacích, ČSN 01 80 20 „Dopravní značky na pozemních komunikacích“ a ČSN EN 12 89 9-1 Stálé svislé dopravní značení - část 1: stálé dopravní značky.

Činná plocha dopravních značek bude v souladu s VL 6. 1 Svislé dopravní značky, které vykreslují jednotlivé tvary symbolů značek, TP 118 Systém hodnocení svislých reflexních dopravních značek a ZTKP 14 Zvláštní technické kvalitaivní podmínky staveb pozemních komunikací-Kapitola 14. Dopravní značky a dopravní zařízení schválených Ministerstvem dopravy a spojů České republiky-odborem pozemních komunikací pod čj. 584/02-120-RS/1 ze dne 20. 12. 2002.

Žadatel odpovídá za objednání osazení dopravních značek u odborné firmy, která má realizaci dopravního značení jako předmět své činnosti. Dopravní značky budou umístěny dle Zásad pro označování pracovních míst na pozemních komunikacích - technické podmínky TP 66 - II. vydání (přechodné dopravní značení) schválených Ministerstvem dopravy České republiky pod čj. 52/203-160-LEG/1 ze dne 12. 12. 2003 s účinností od 1. 1. 2004 a řádně udržovány po celou dobu provádění


Značka: ODSH/8605/12/Ho

prací. Po jejich skončení bude přechodné dopravní značení neprodleně odstraněno a uvedeno do původního stavu.

V případě potřeby si odbor dopravy a silničního hospodářství Magistrátu města České Budějovice vyhrazuje dopravní značení doplnit nebo pozměnit.

Poučení:

Proti stanovení místní úpravy provozu na pozemních komunikacích nejsou přípustné opravné prostředky ve smyslu obecných předpisů o správním řízení - zákona č. 500/2004 Sb. správního řádu.


Ing. Jaroslav Mráz
Vedoucí odboru dopravy a silničního hospodářství
Magistrátu města České Budějovice

MAGISTRÁT MĚSTA
ČESKÉ BUDĚJOVICE
odbor dopravy
a silničního hospodářství
1

Příloha pro žadatele:

Odsouhlasené dopravní opatření

Dále obdrží:

Magistrát města České Budějovice - odbor správy veřejných statků, nám. Přemysla Otakara II. 1, 2,
370 92 České Budějovice

Dotčené orgány státní správy:

Policie České republiky, Krajské ředitelství policie Jihočeského kraje - dopravní inspektorát, poštovní
příhrádka 125, 371 05 České Budějovice

11. 07. 2012

8605/12

Magistrát města České Budějovice
Odbor dopravy a silničního hospodářství
Náměstí Přemysla Otakara II č. 1, 2
371 92-České Budějovice

V *Č. Budějovicích* dne *3. 7. 2012*

Žádost o stanovení místní a přechodné úpravy provozu na pozemní komunikaci

Žadatel: *Kubík a.s.*

Adresa: *U Pražské brány 1090/2, M 21 Praha 1*

Telefon: *602 104 529 p. Nosek*

Důvod: *pokládka NTL plynovodu*

Komunikace (místo a č. silnice, název místní komunikace-ulice):

ul. J. Dietricha, Kabinická, Ant. Janouška

~~Úprava provozu:~~

Úprava přechodná (od kdy-do kdy):

Stanovisko vlastníka komunikace


Datum: Razítko, podpis:


Vyjádření Policie ČR, okresního ředitelství-dopravního inspektorátu v Českých Budějovicích / Pražská tř. 5/:


Souhlasí:	POLICIE ČESKÉ REPUBLIKY	Č.J. KRPC-353- <i>4</i> B IČJ-2012-020106
Nesouhlasí:	OKRESNÍ ŘEDITELSTVÍ	
Důvody:	ČESKÉHO KRAJE	<i>25-112 210</i>
	ZEMNÍ ODBOR ČESKÉ BUDĚJOVICE	
	DOPRAVNÍ INSPEKTORÁT	
	ÚSTOVNÍ PŘIHRÁDKA 125	
	371 92 ČESKÉ BUDĚJOVICE	

Datum: *04-07-2012* Razítko, podpis: *Mgr. Antonín Ambrož*
Vedoucí oddělení DI ÚO České Budějovice

K žádosti dokládáme:
Dopravně inženýrské opatření s písemným vyjádřením příslušného orgánu policie.
Zpracované firmou, která bude provádět osazení dopravního značení.

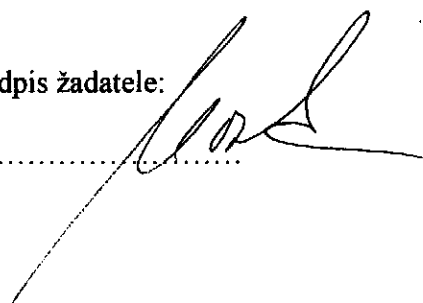Podpis žadatele: 

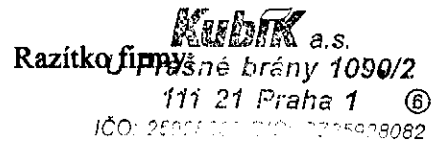Razítko firmy: 

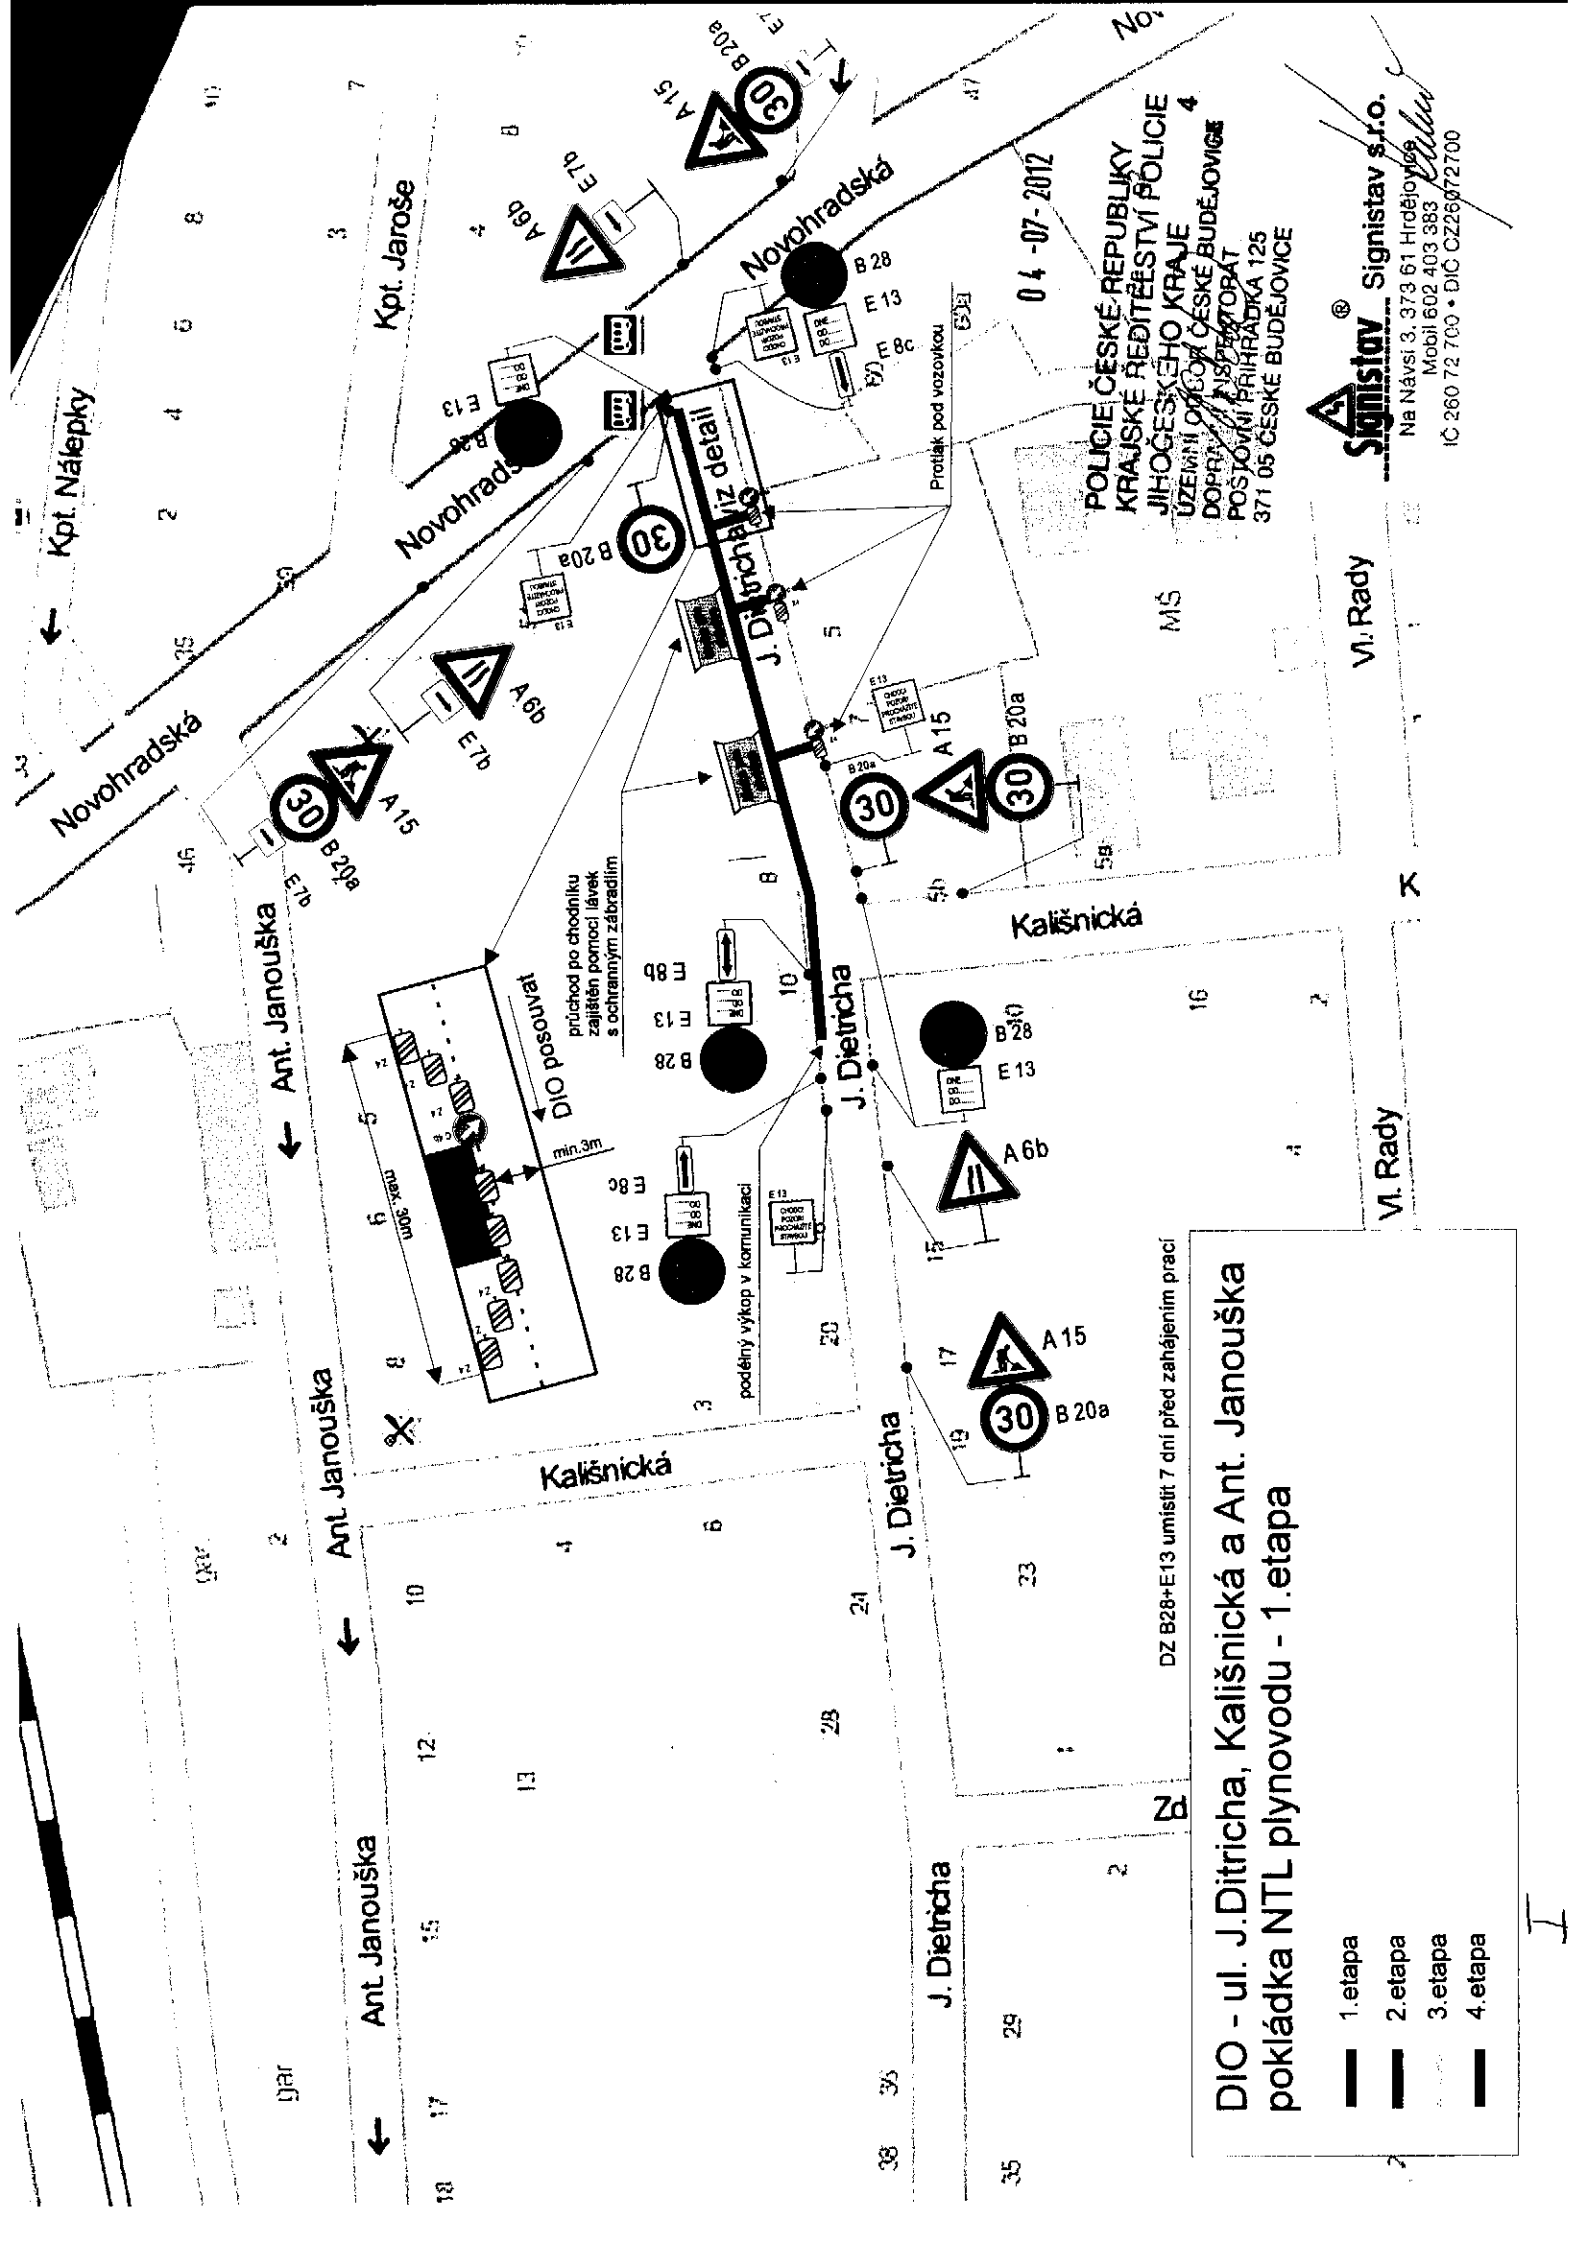

DZ B28+E13 umístit 7 dní před zahájením prací

pokládka NTL plynovodu - 1. etapa

- 1. etapa
- 2. etapa
- 3. etapa
- 4. etapa

POLICIE ČESKÉ REPUBLIKY
 KRAJSKÉ ŘEDITELSTVÍ POLICIE
 JIHOČESKÉHO KRAJE
 ÚZEMNÍ OBLAST ČESKÉ BUDĚJOVICE
 DOPRAVNÍ NIS STŘEDOB
 POŠTOVNÍ PŘIHRÁDKA 125
 371 05 ČESKÉ BUDĚJOVICE

Signistav Signistav s.r.o.
 Na Návsi 3, 373 61 Hrdějovice
 Mobil 602 403 383
 IČ 260 72 700 • DIC CZ26972700

Vl. Rady

Vl. Rady

04-07-2012

průchod po chodníku
 zajištěn pomocí lávek
 s ochranným zábradlím
 min. 3m

podénný výkop v komunikaci

Protáček pod vozovkou






Novohradská

Novohradská

Novohradská

Ant. Janouška

Ant. Janouška

Ant. Janouška

Ant. Janouška

Ant. Janouška

Ant. Janouška

Kpt. Nalepky

Novohradská







Kpt. Jaroše











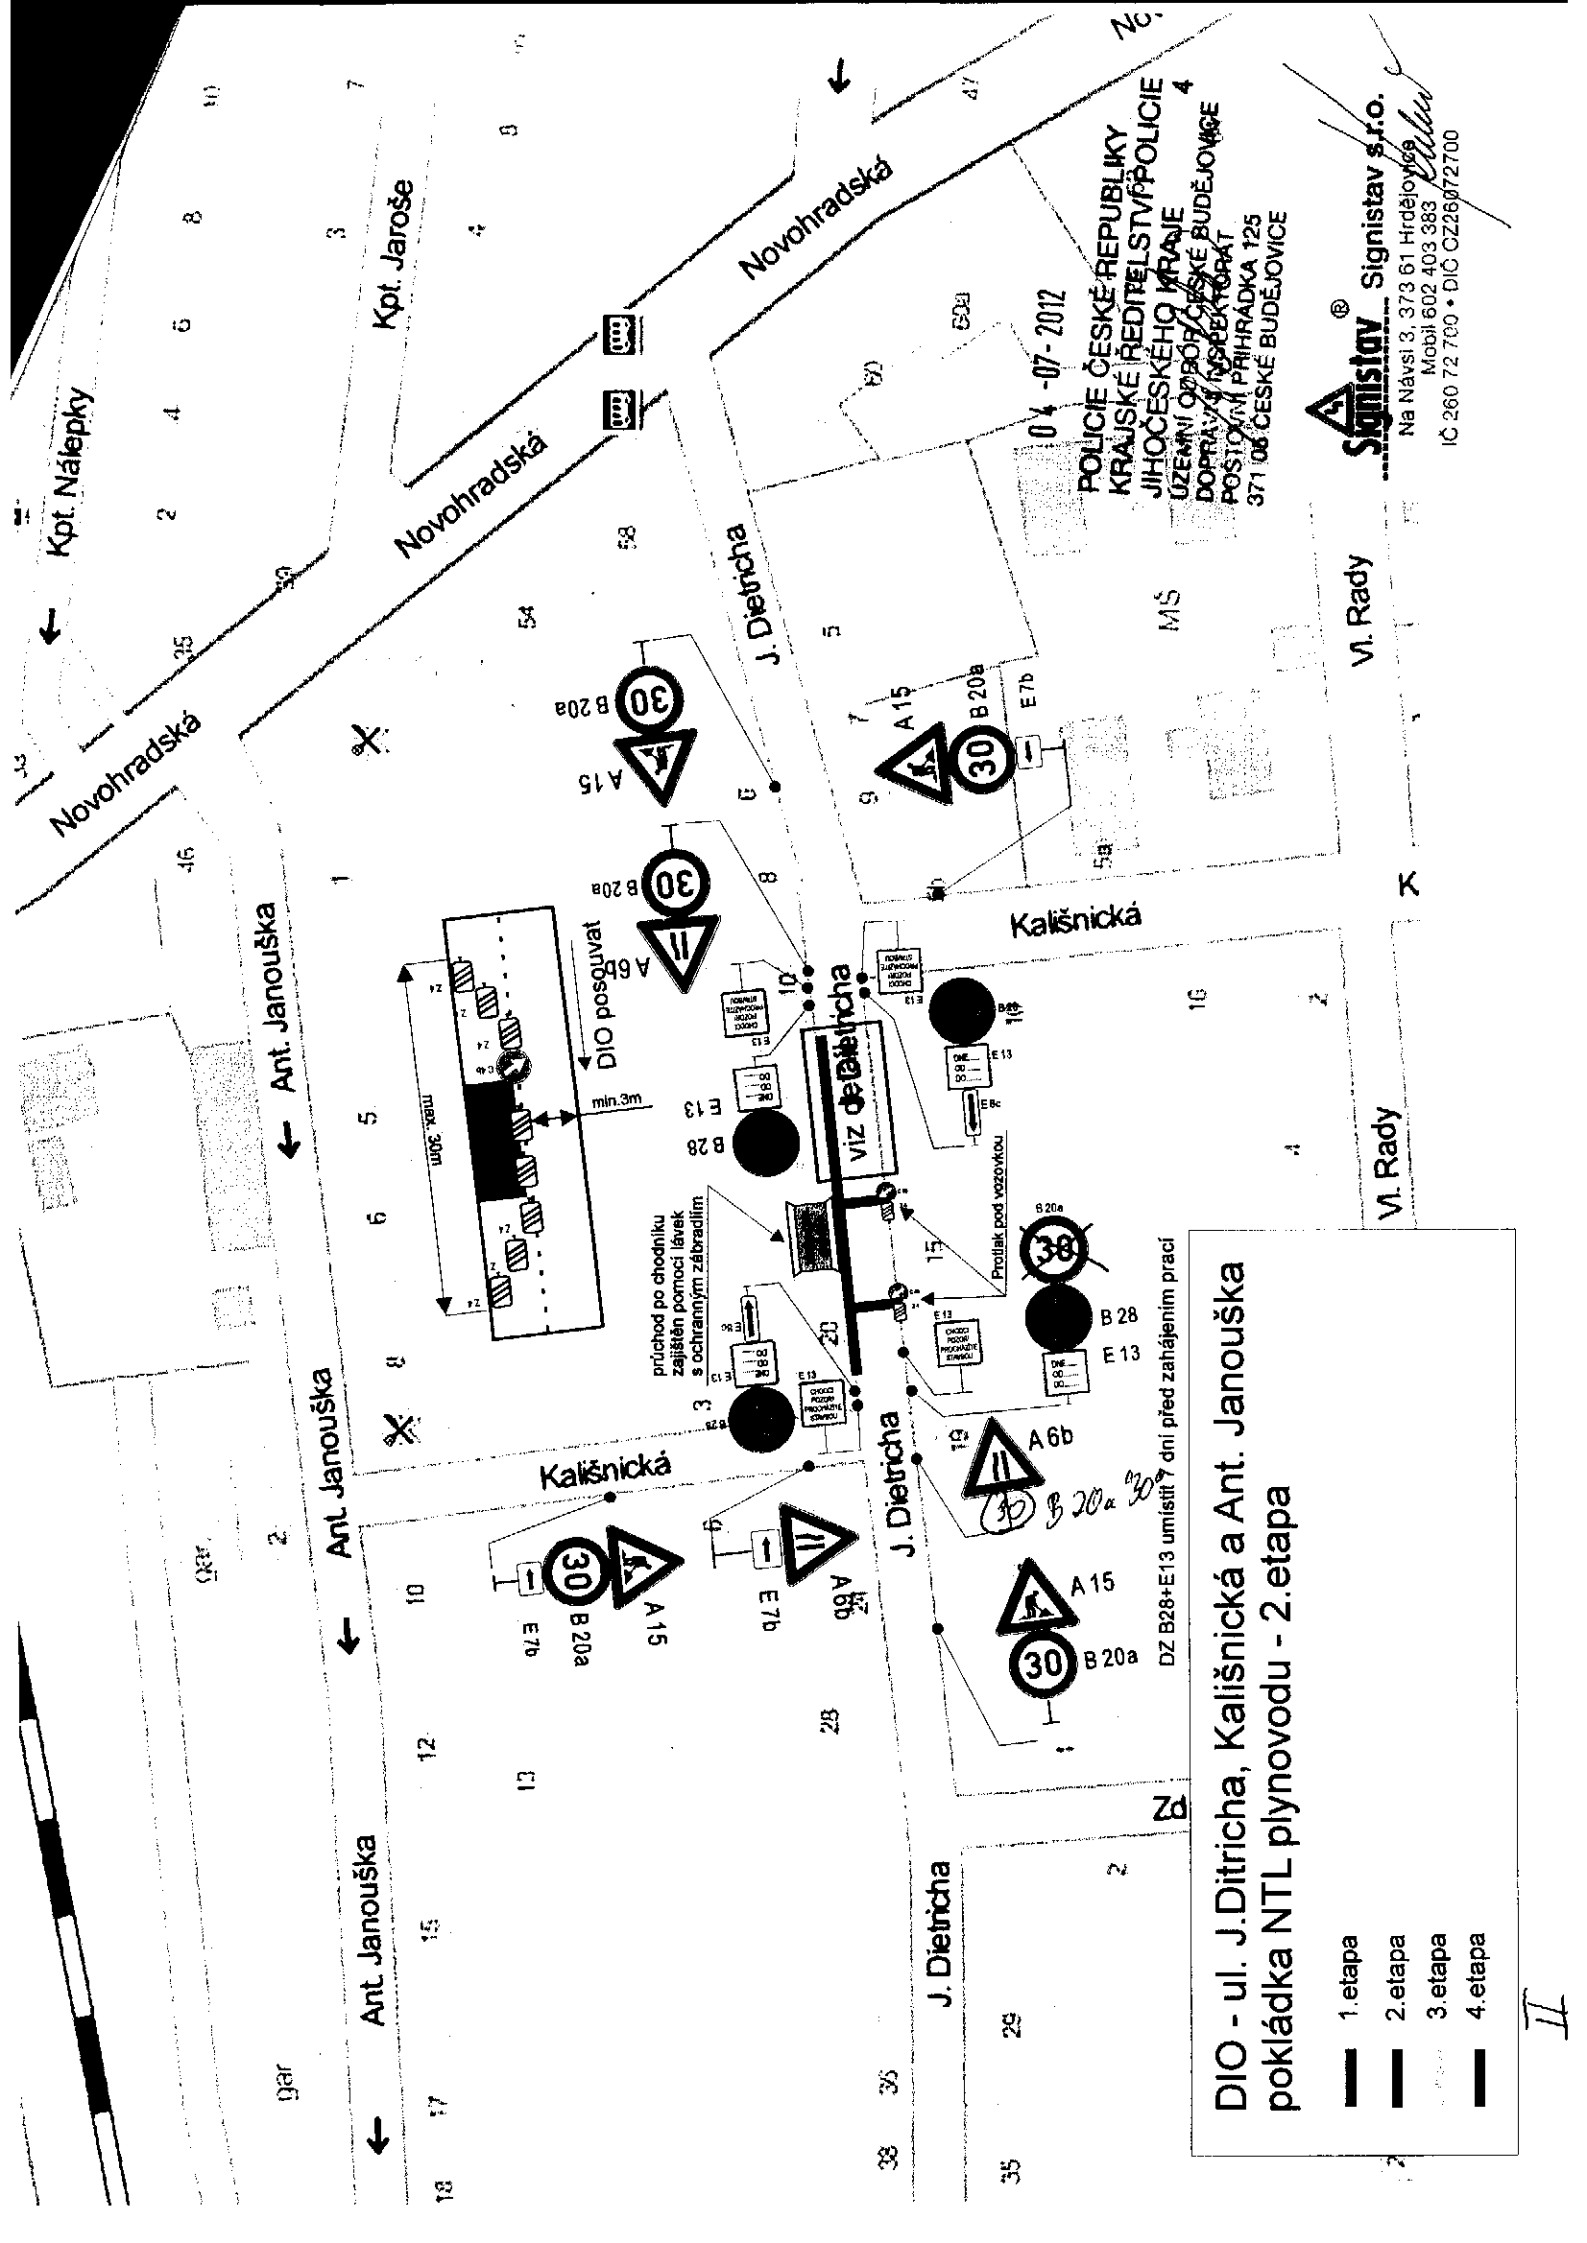


POLICIE ČESKÉ REPUBLIKY
 KRAJSKÉ ŘEDITELSTVÍ POLICIE
 JIHOČESKÉHO KRÁJE
 ÚZEMNÍ ODBOR ČESKÉ BUDĚJOVICE
 DOPRAVNÍ INSPEKTORÁT
 POSTOYMI PŘIHRADKA 125
 371 06 ČESKÉ BUDĚJOVICE
 04 - 07 - 2012

Signistav® Signistav s.r.o.
 Na Návsi 3, 373 61 Hrdějovice
 Mobil 602 403 383
 IČ 260 72 700 • DIC CZ26072700

DIO - ul. J. Dietricha, Kališnická a Ant. Janouška
pokládka NTL plynovodu - 2. etapa



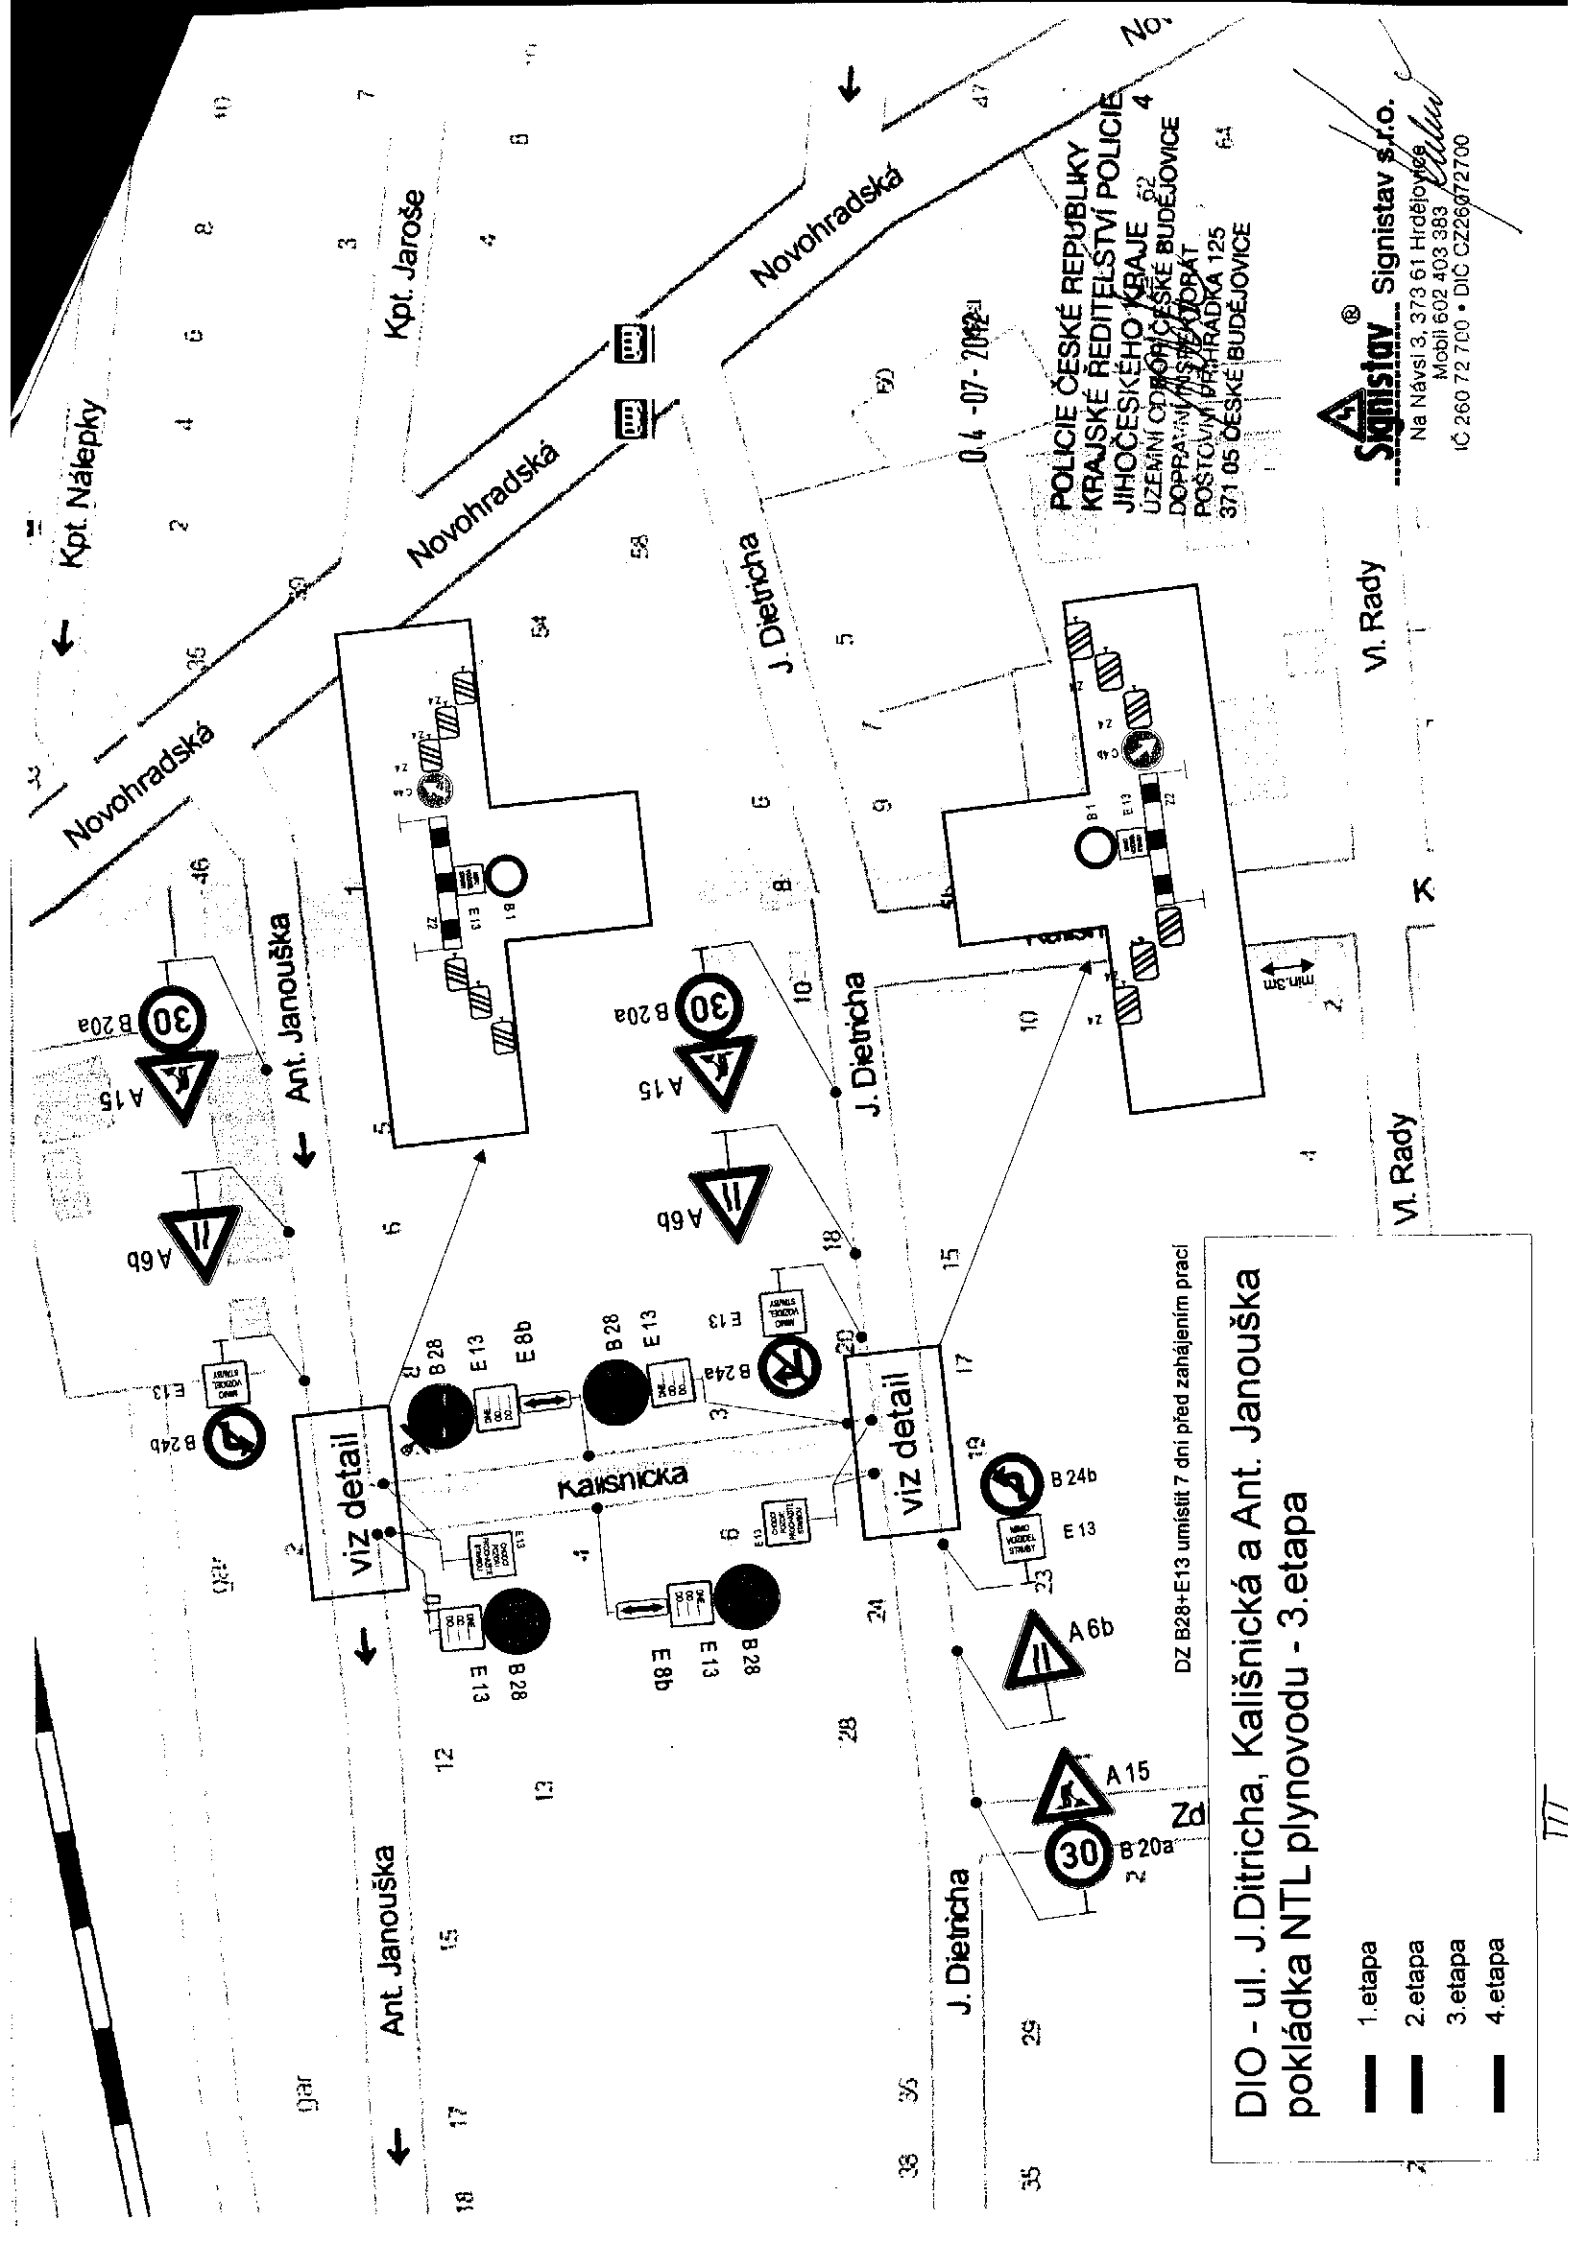

1. etapa
 2. etapa
 3. etapa
 4. etapa

DZ B28+E13 umístěn 7 dní před zahájením prací



DZ B28+E13 umístít 7 dní před zahájením prací

**DIO - ul. J.Ditricha, Kališnická a Ant. Janouška
pokládka NTL plynovodu - 3.etapa**


-  1.etapa
-  2.etapa
-  3.etapa
-  4.etapa

Signistav® Signistav s.r.o.
 Na Navsi 3, 373 61 Hrdějovice
 Mobil 602 403 383
 IČ 260 72 700 • DIC CZ26672700

**POLICIE ČESKÉ REPUBLIKY
 KRAJSKÉ ŘEDITELSTVÍ POLICIE
 JIHOČESKÉHO KRAJE
 ÚZEMNÍ ODŘAD ČESKÉ BUDĚJOVICE
 POSTOVNÍ PRÁHRADKA 125
 371 05 ČESKÉ BUDĚJOVICE**

Vl. Rady

Vl. Rady

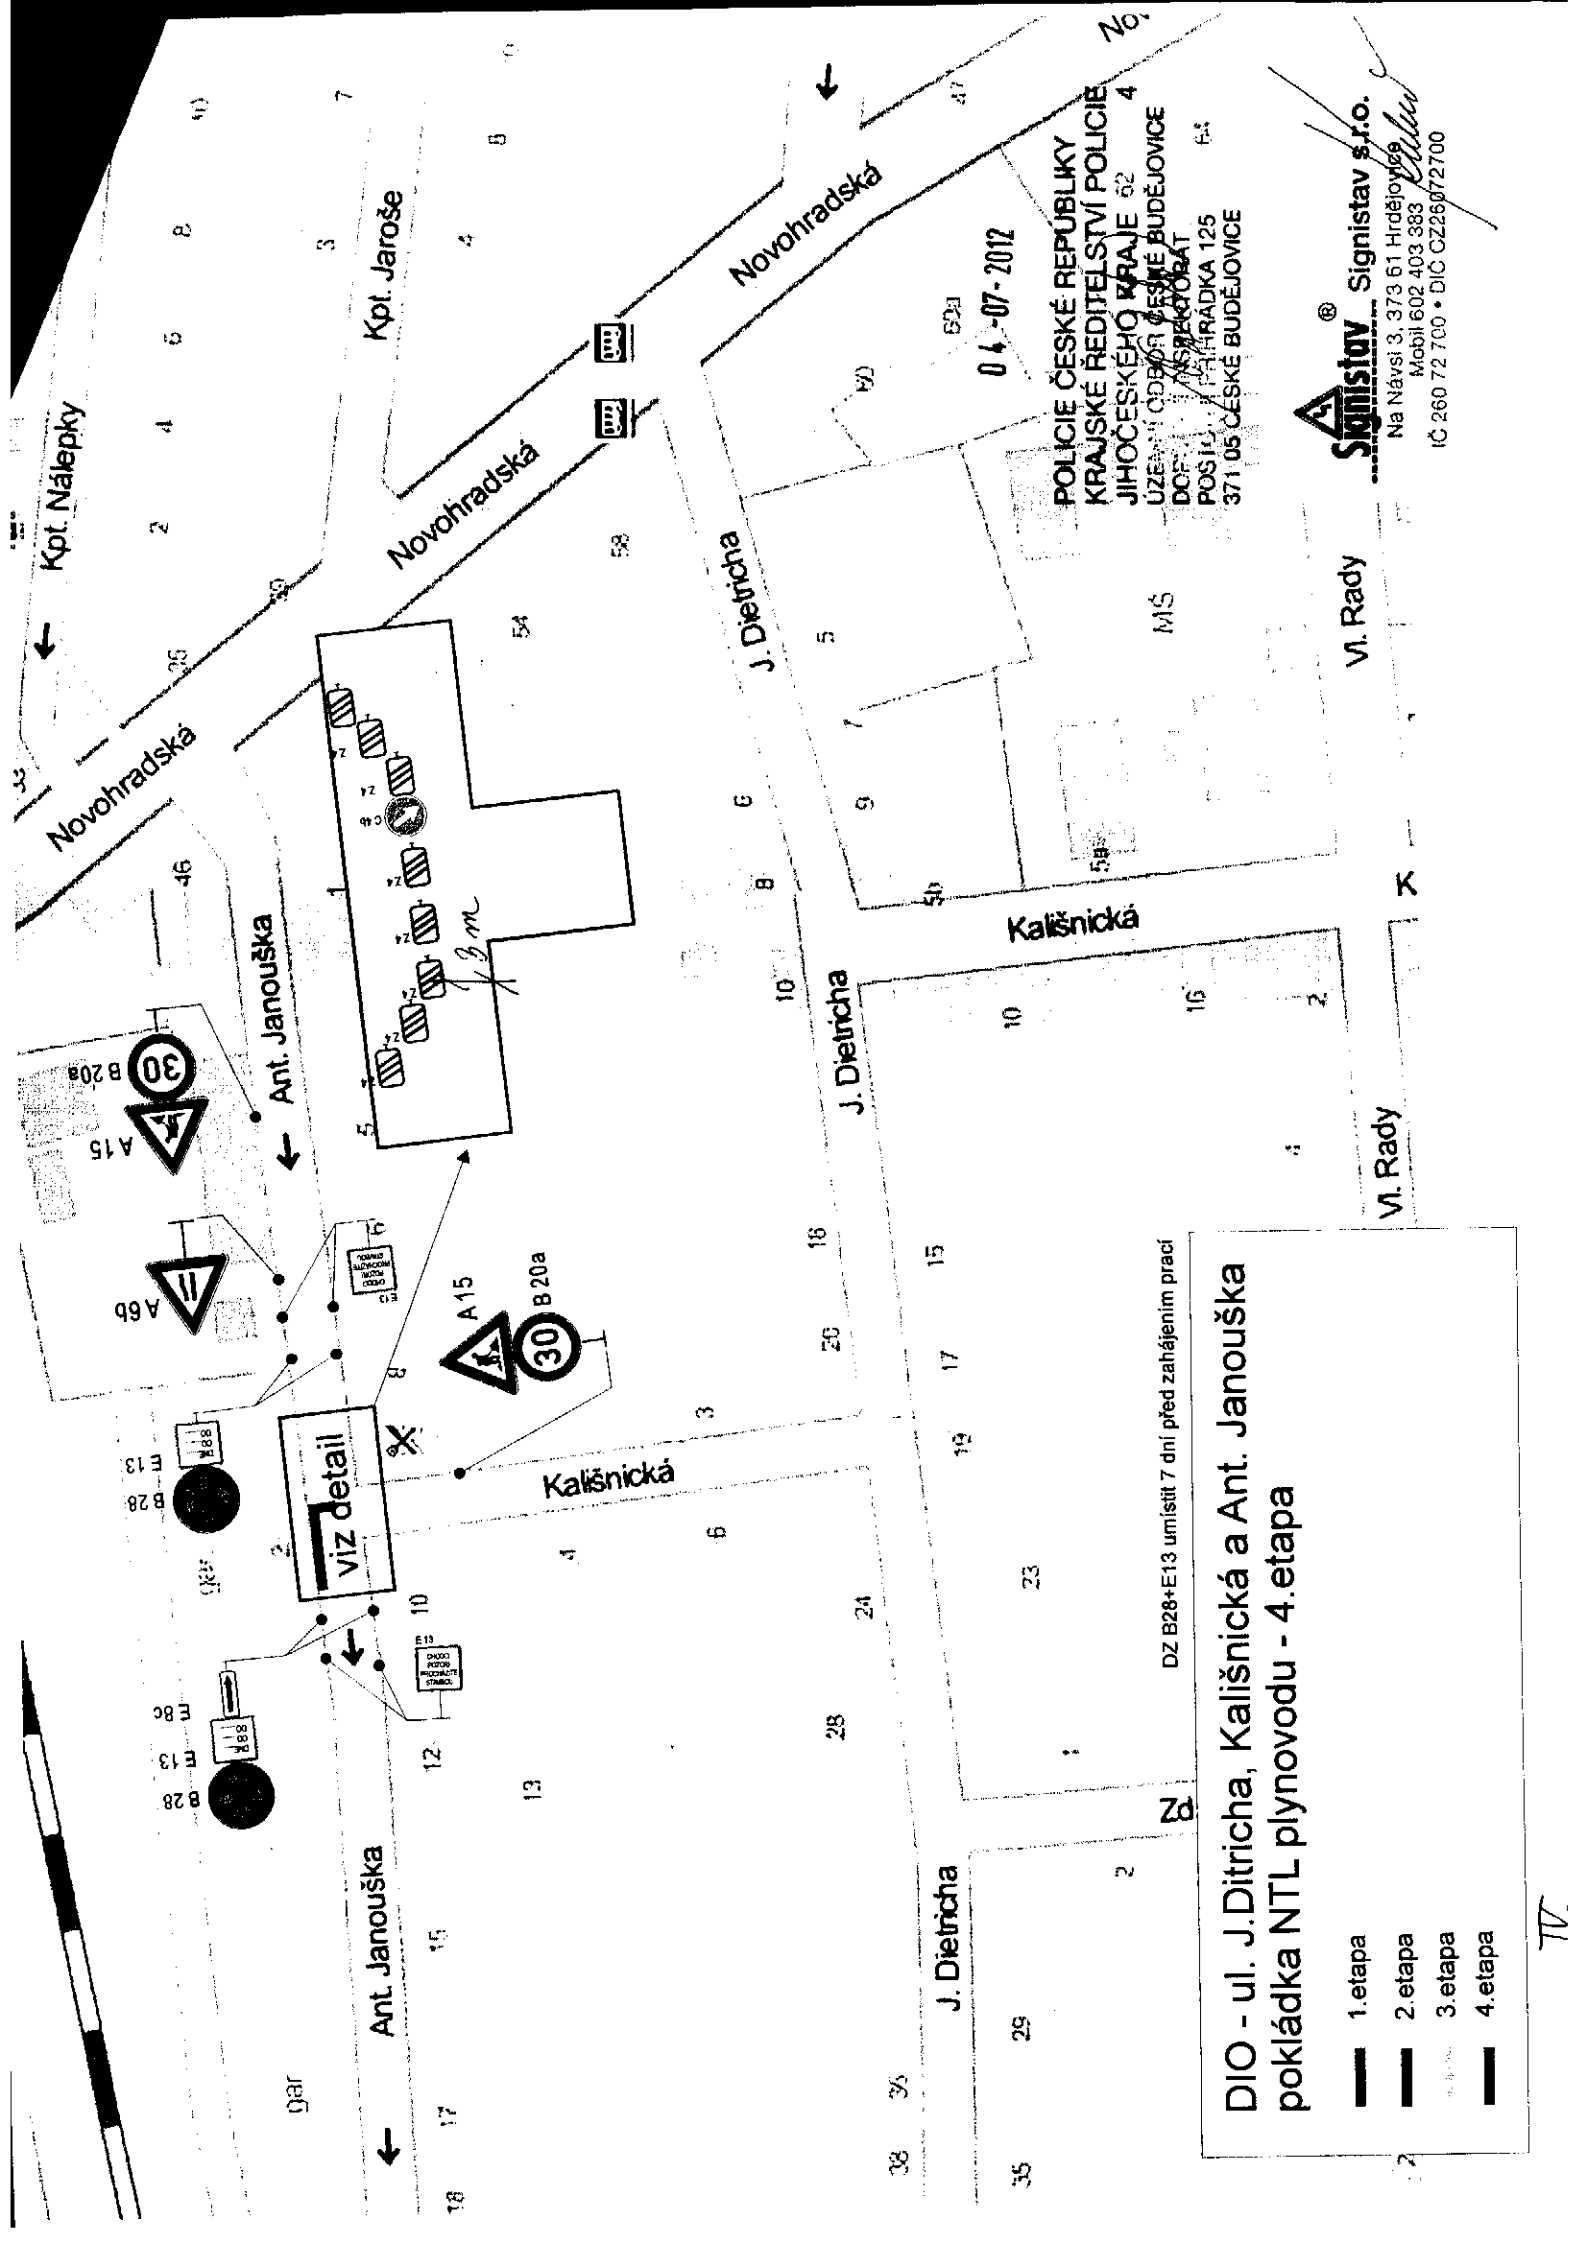

04-07-2012

POLICIE ČESKÉ REPUBLIKY
 KRAJSKÉ ŘEDITELSTVÍ POLICIE
 JIHOČESKÉHO KRAJE 62 4
 ÚZEMNÍ ODBOŘ ČESKÉ BUDĚJOVICE
 371 05 ČESKÉ BUDĚJOVICE 64

Signistav® Signistav s.r.o.
 Na Návsi 3, 373 61 Hrdějovce
 Mobil 602 403 388
 IČ: 260 72 700 • DIC CZ26072700

DIO - ul. J. Dietricha, Kališnická a Ant. Janouška
 pokládka NTL plynovodu - 4. etapa

DZ B28+E13 umístit 7 dní před zahájením prací

—	1. etapa
—	2. etapa
—	3. etapa
—	4. etapa

TV