


Srovnávací rovina


S.R. 387m n.m.

Srovnávací rovina

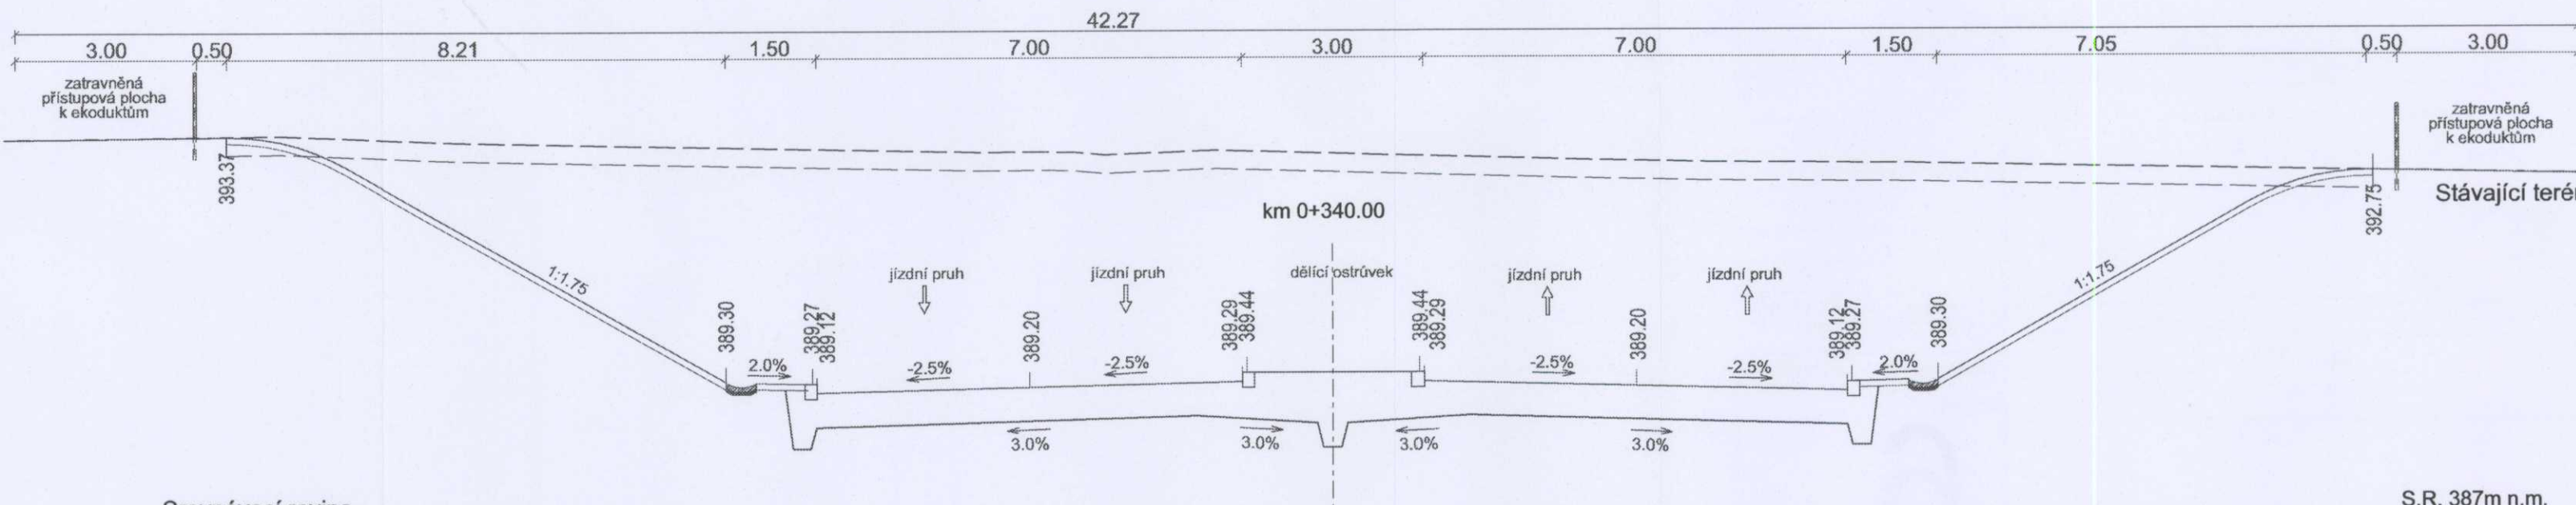

Srovnávací rovina

S.R. 387m n.m.

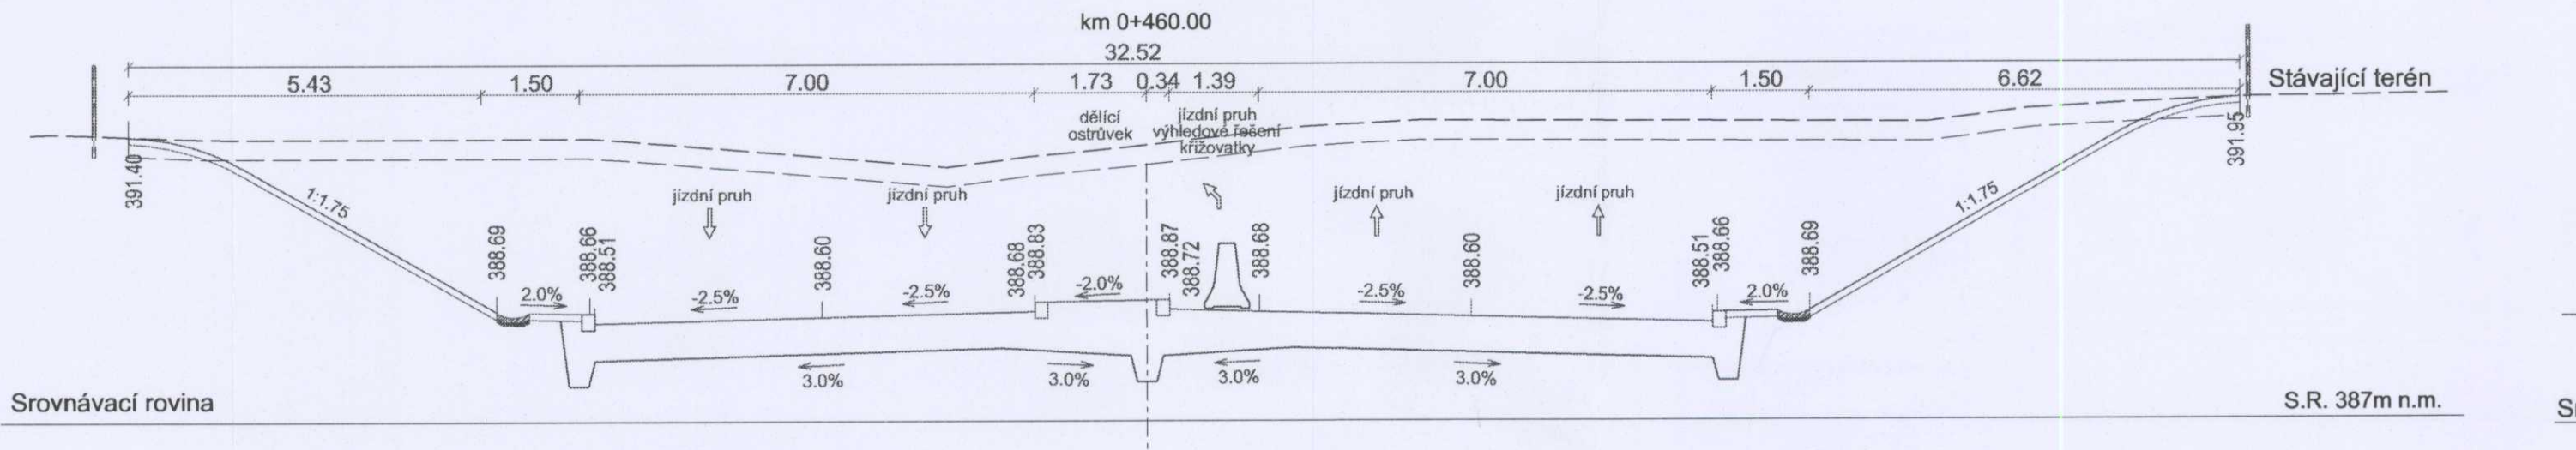

Srovnávací rovina

S.R. 387m n.m.

Srovnávací rovina