


Aktualizace IPOD - Kombinovaný scénář 2

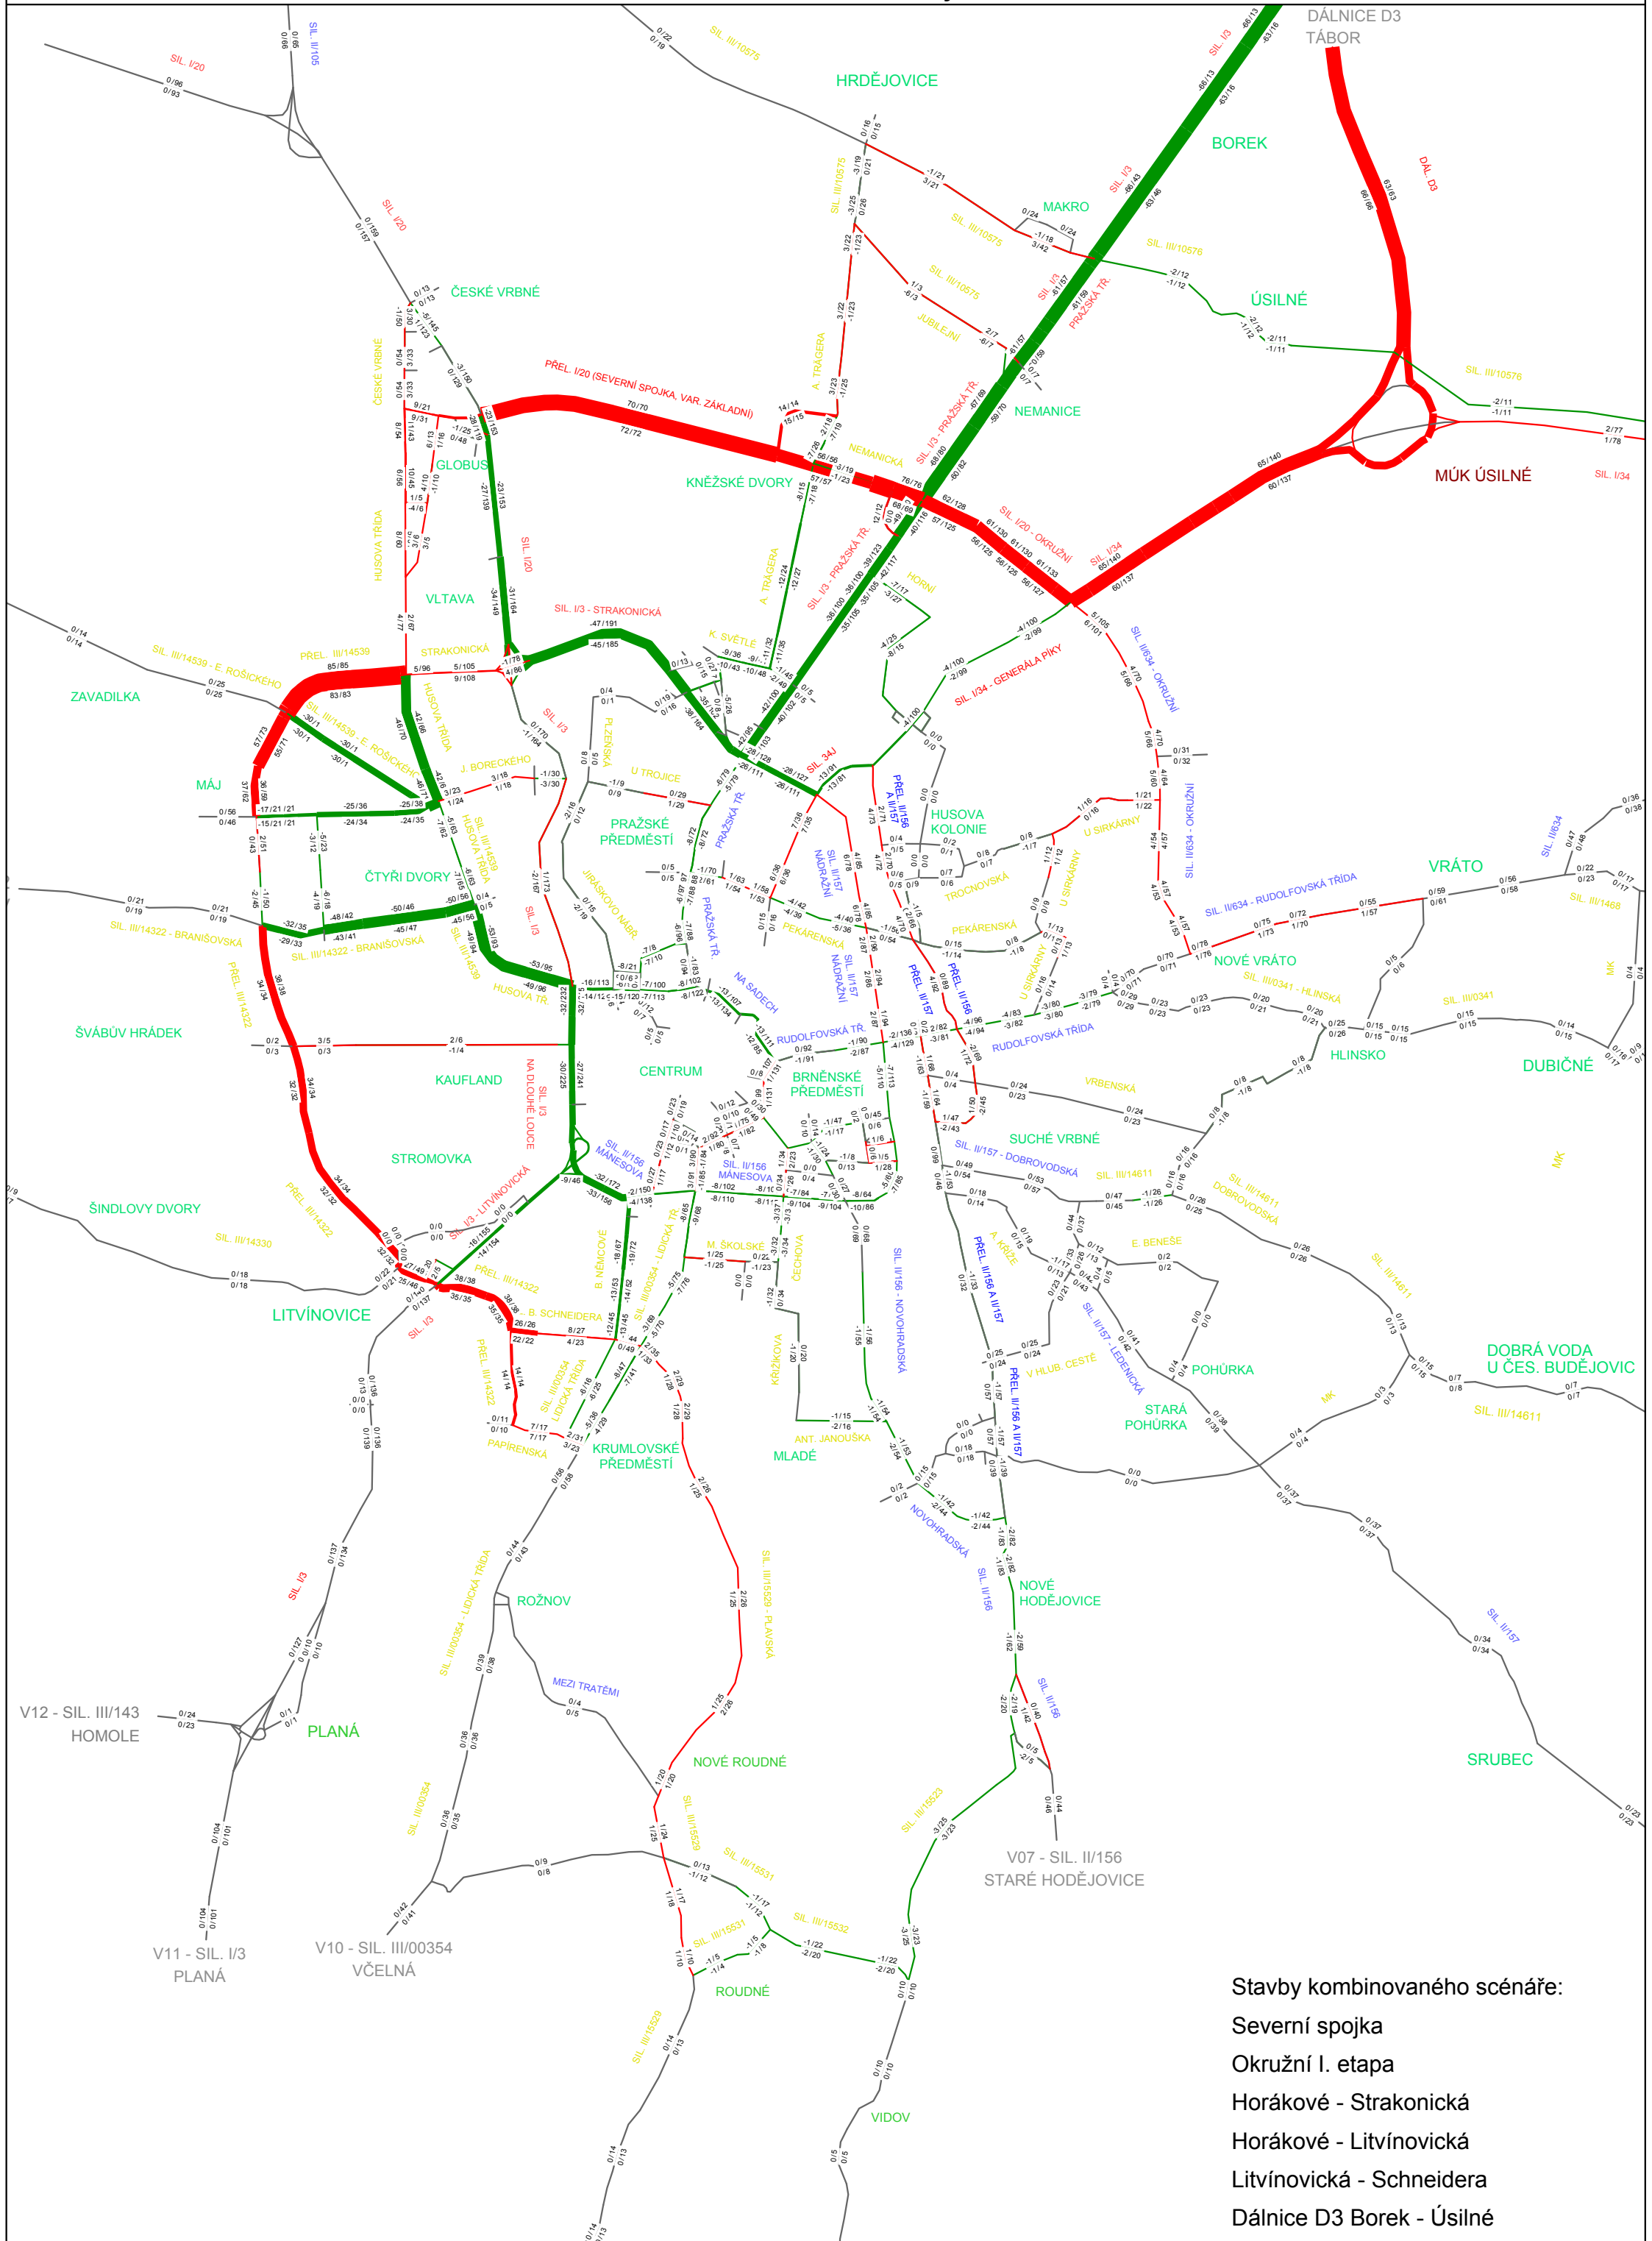

- Stavby kombinovaného scénáře:
- Severní spojka
 - Obružní I. etapa
 - Horákové - Strakonická
 - Horákové - Litvínovická
 - Litvínovická - Schneidera
 - Dálnice D3 Borek - Úsilné