


# Aktualizace IPOD - Kombinovaný scénář 3

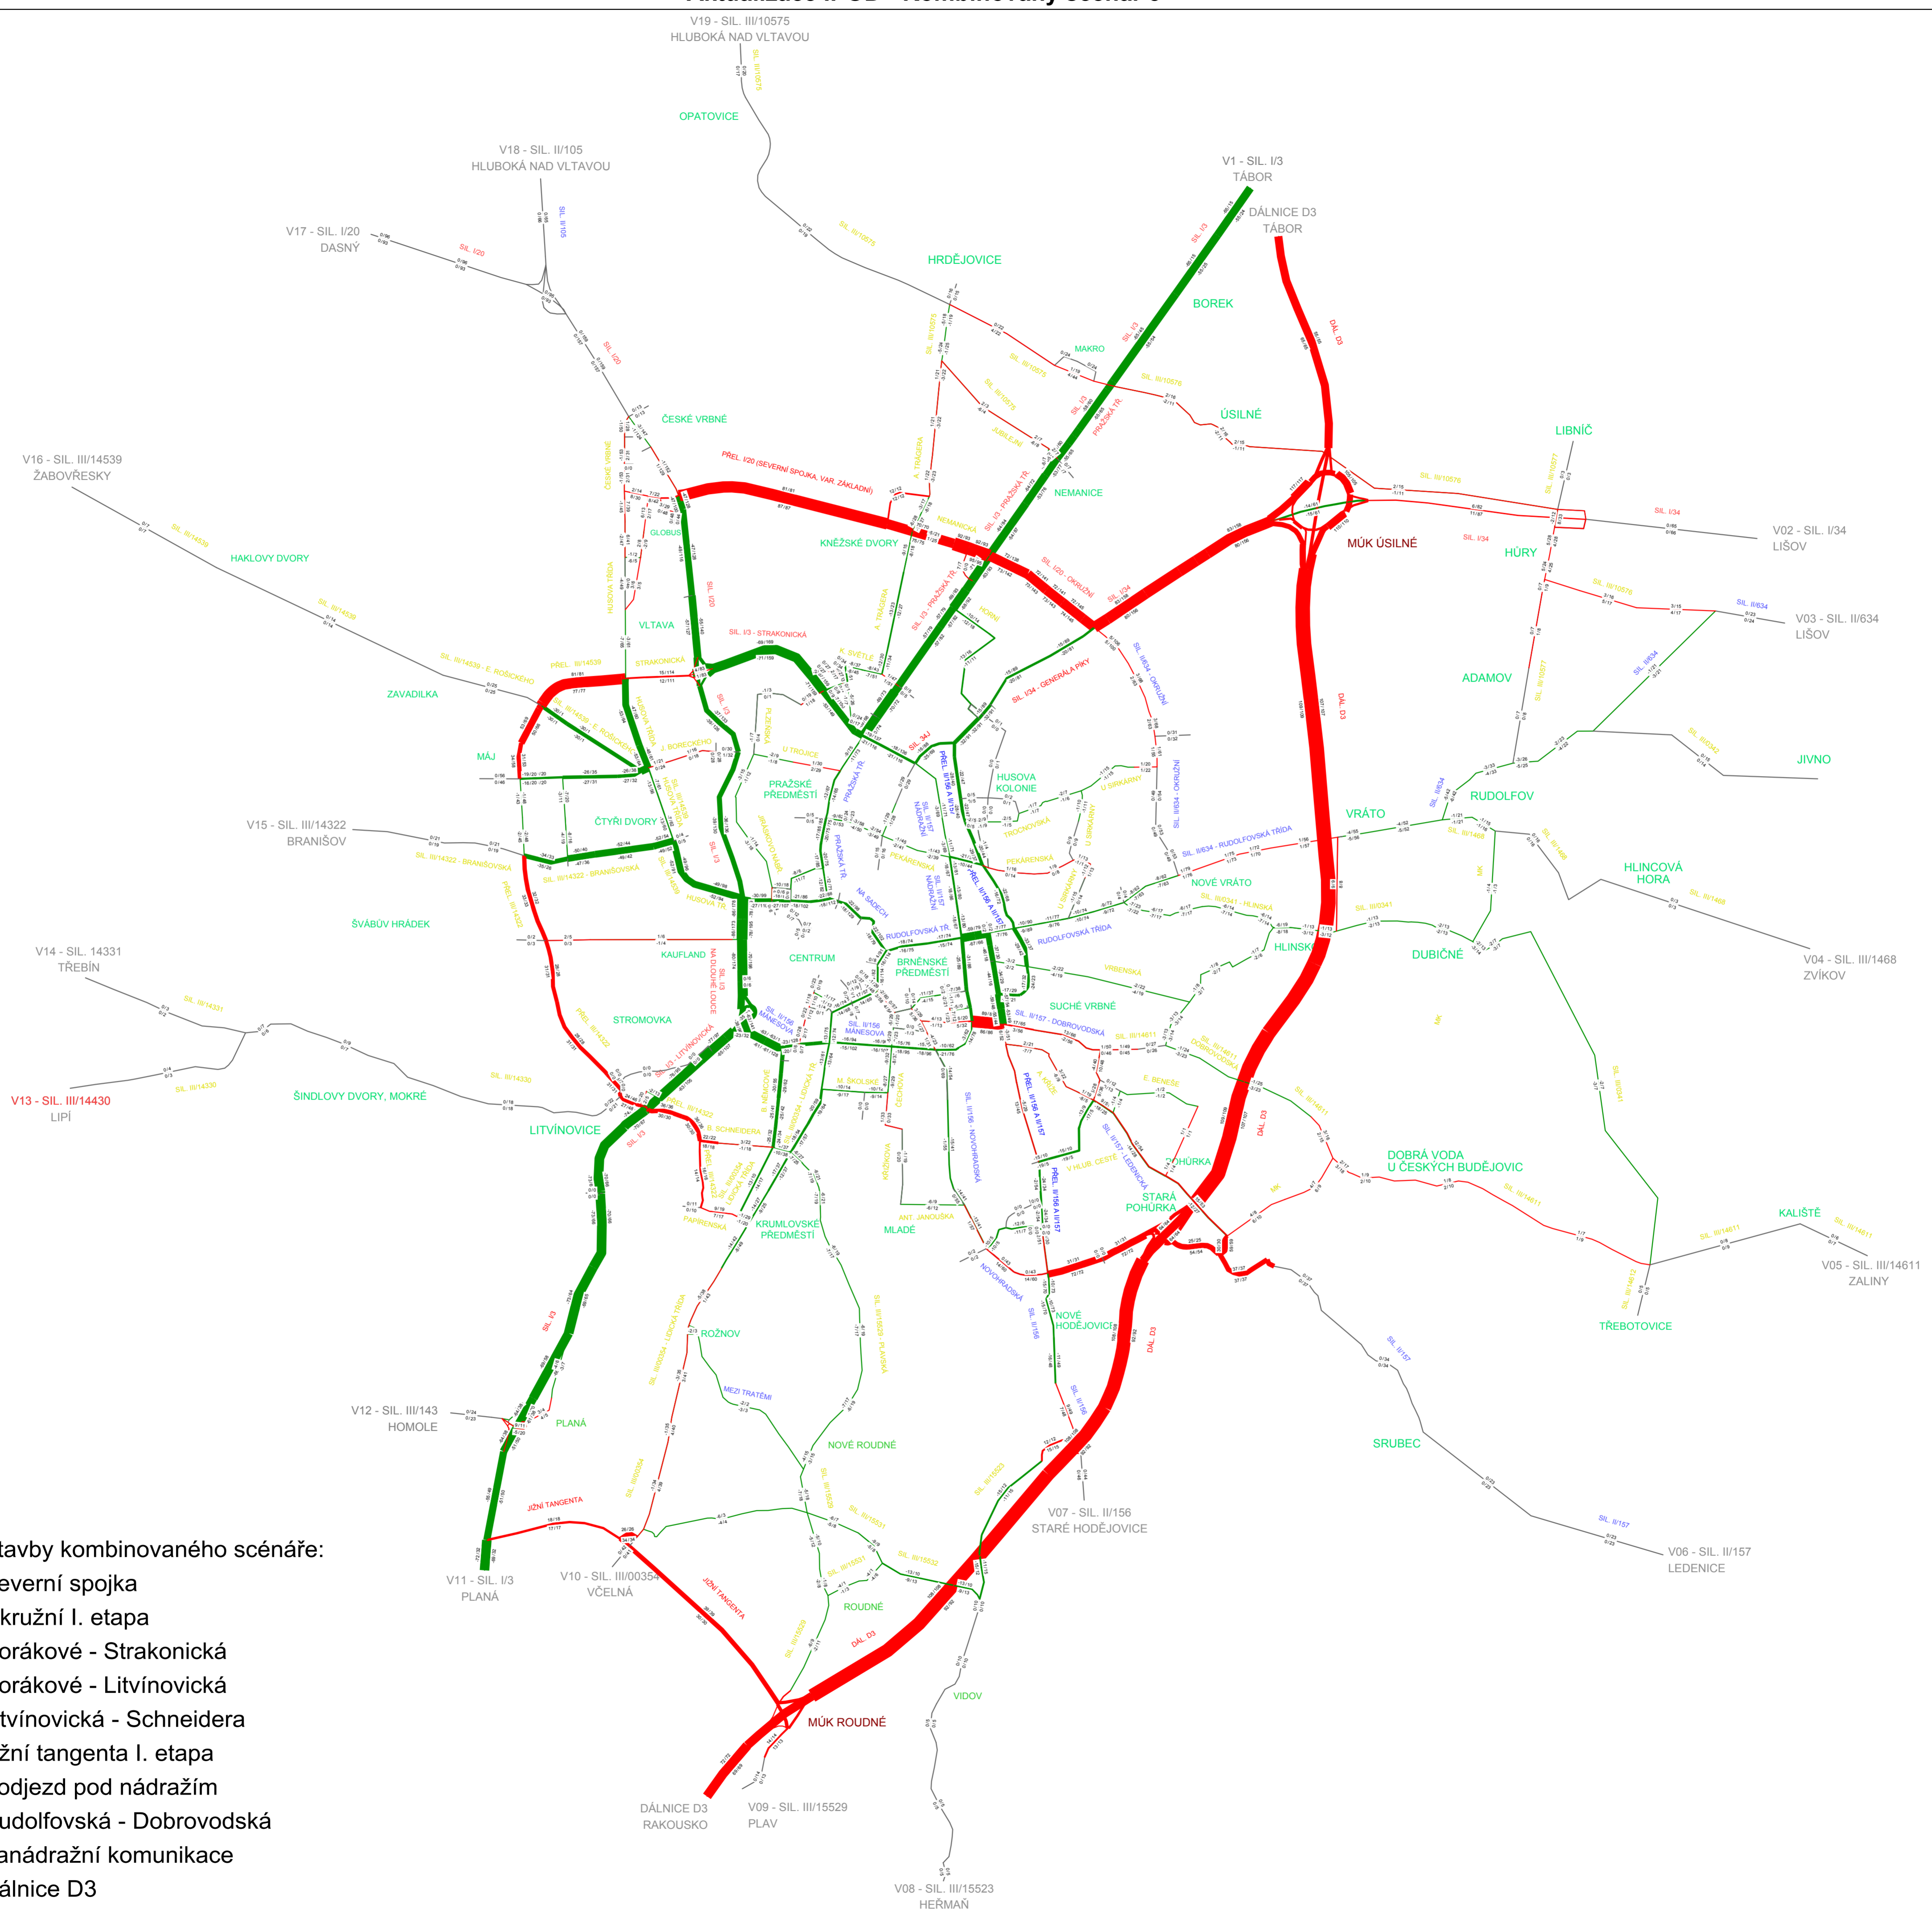

- Stavby kombinovaného scénáře:
- Severní spojka
  - Okružní I. etapa
  - Horákové - Strakonická
  - Horákové - Litvínovická
  - Litvínovická - Schneidera
  - Jižní tangenta I. etapa
  - Podjezd pod nádražím
  - Rudolfovská - Dobrovodská
  - Zanádražní komunikace
  - Dálnice D3