


# Aktualizace IPOD - Kombinovaný scénář 4

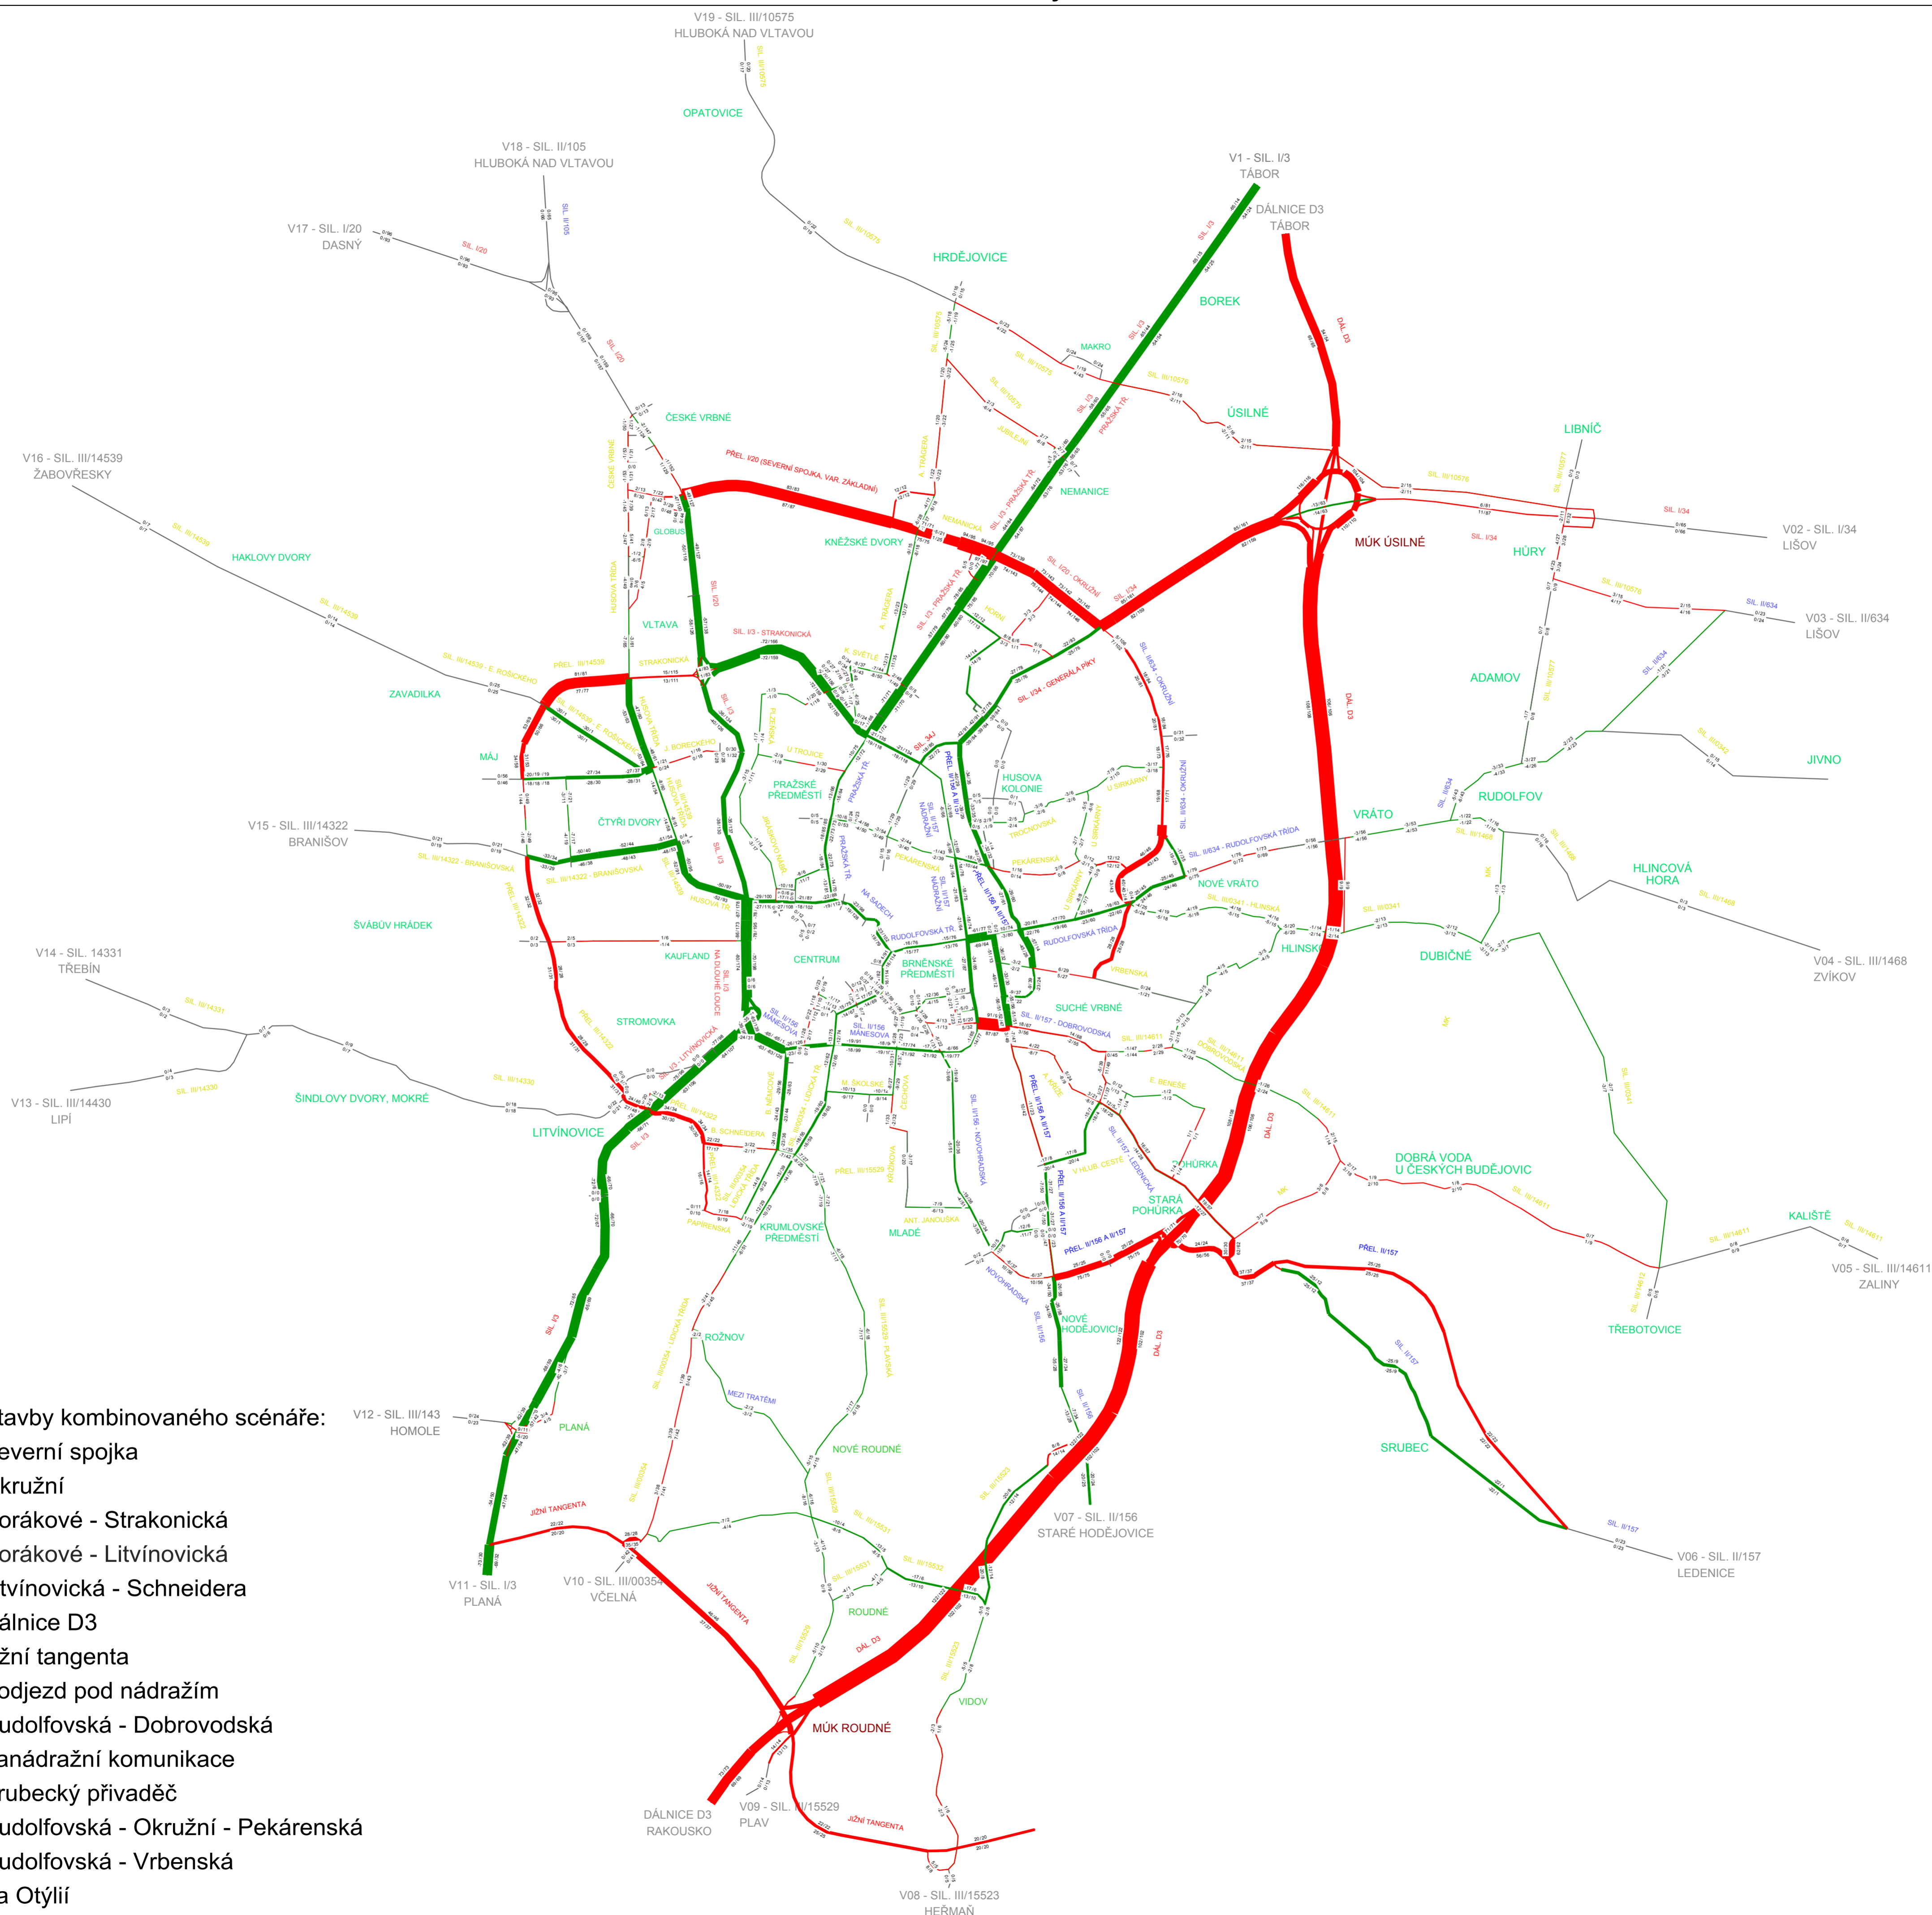

- Stavby kombinovaného scénáře:
- Severní spojka
  - Okružní
  - Horákové - Strakonická
  - Horákové - Litvínovická
  - Litvínovická - Schneidera
  - Dálnice D3
  - Jižní tangenta
  - Podjezd pod nádražím
  - Rudolfovská - Dobrovodská
  - Zanádražní komunikace
  - Srubecký přivaděč
  - Rudolfovská - Okružní - Pekárenská
  - Rudolfovská - Vrbenská
  - Za Otýlíí