
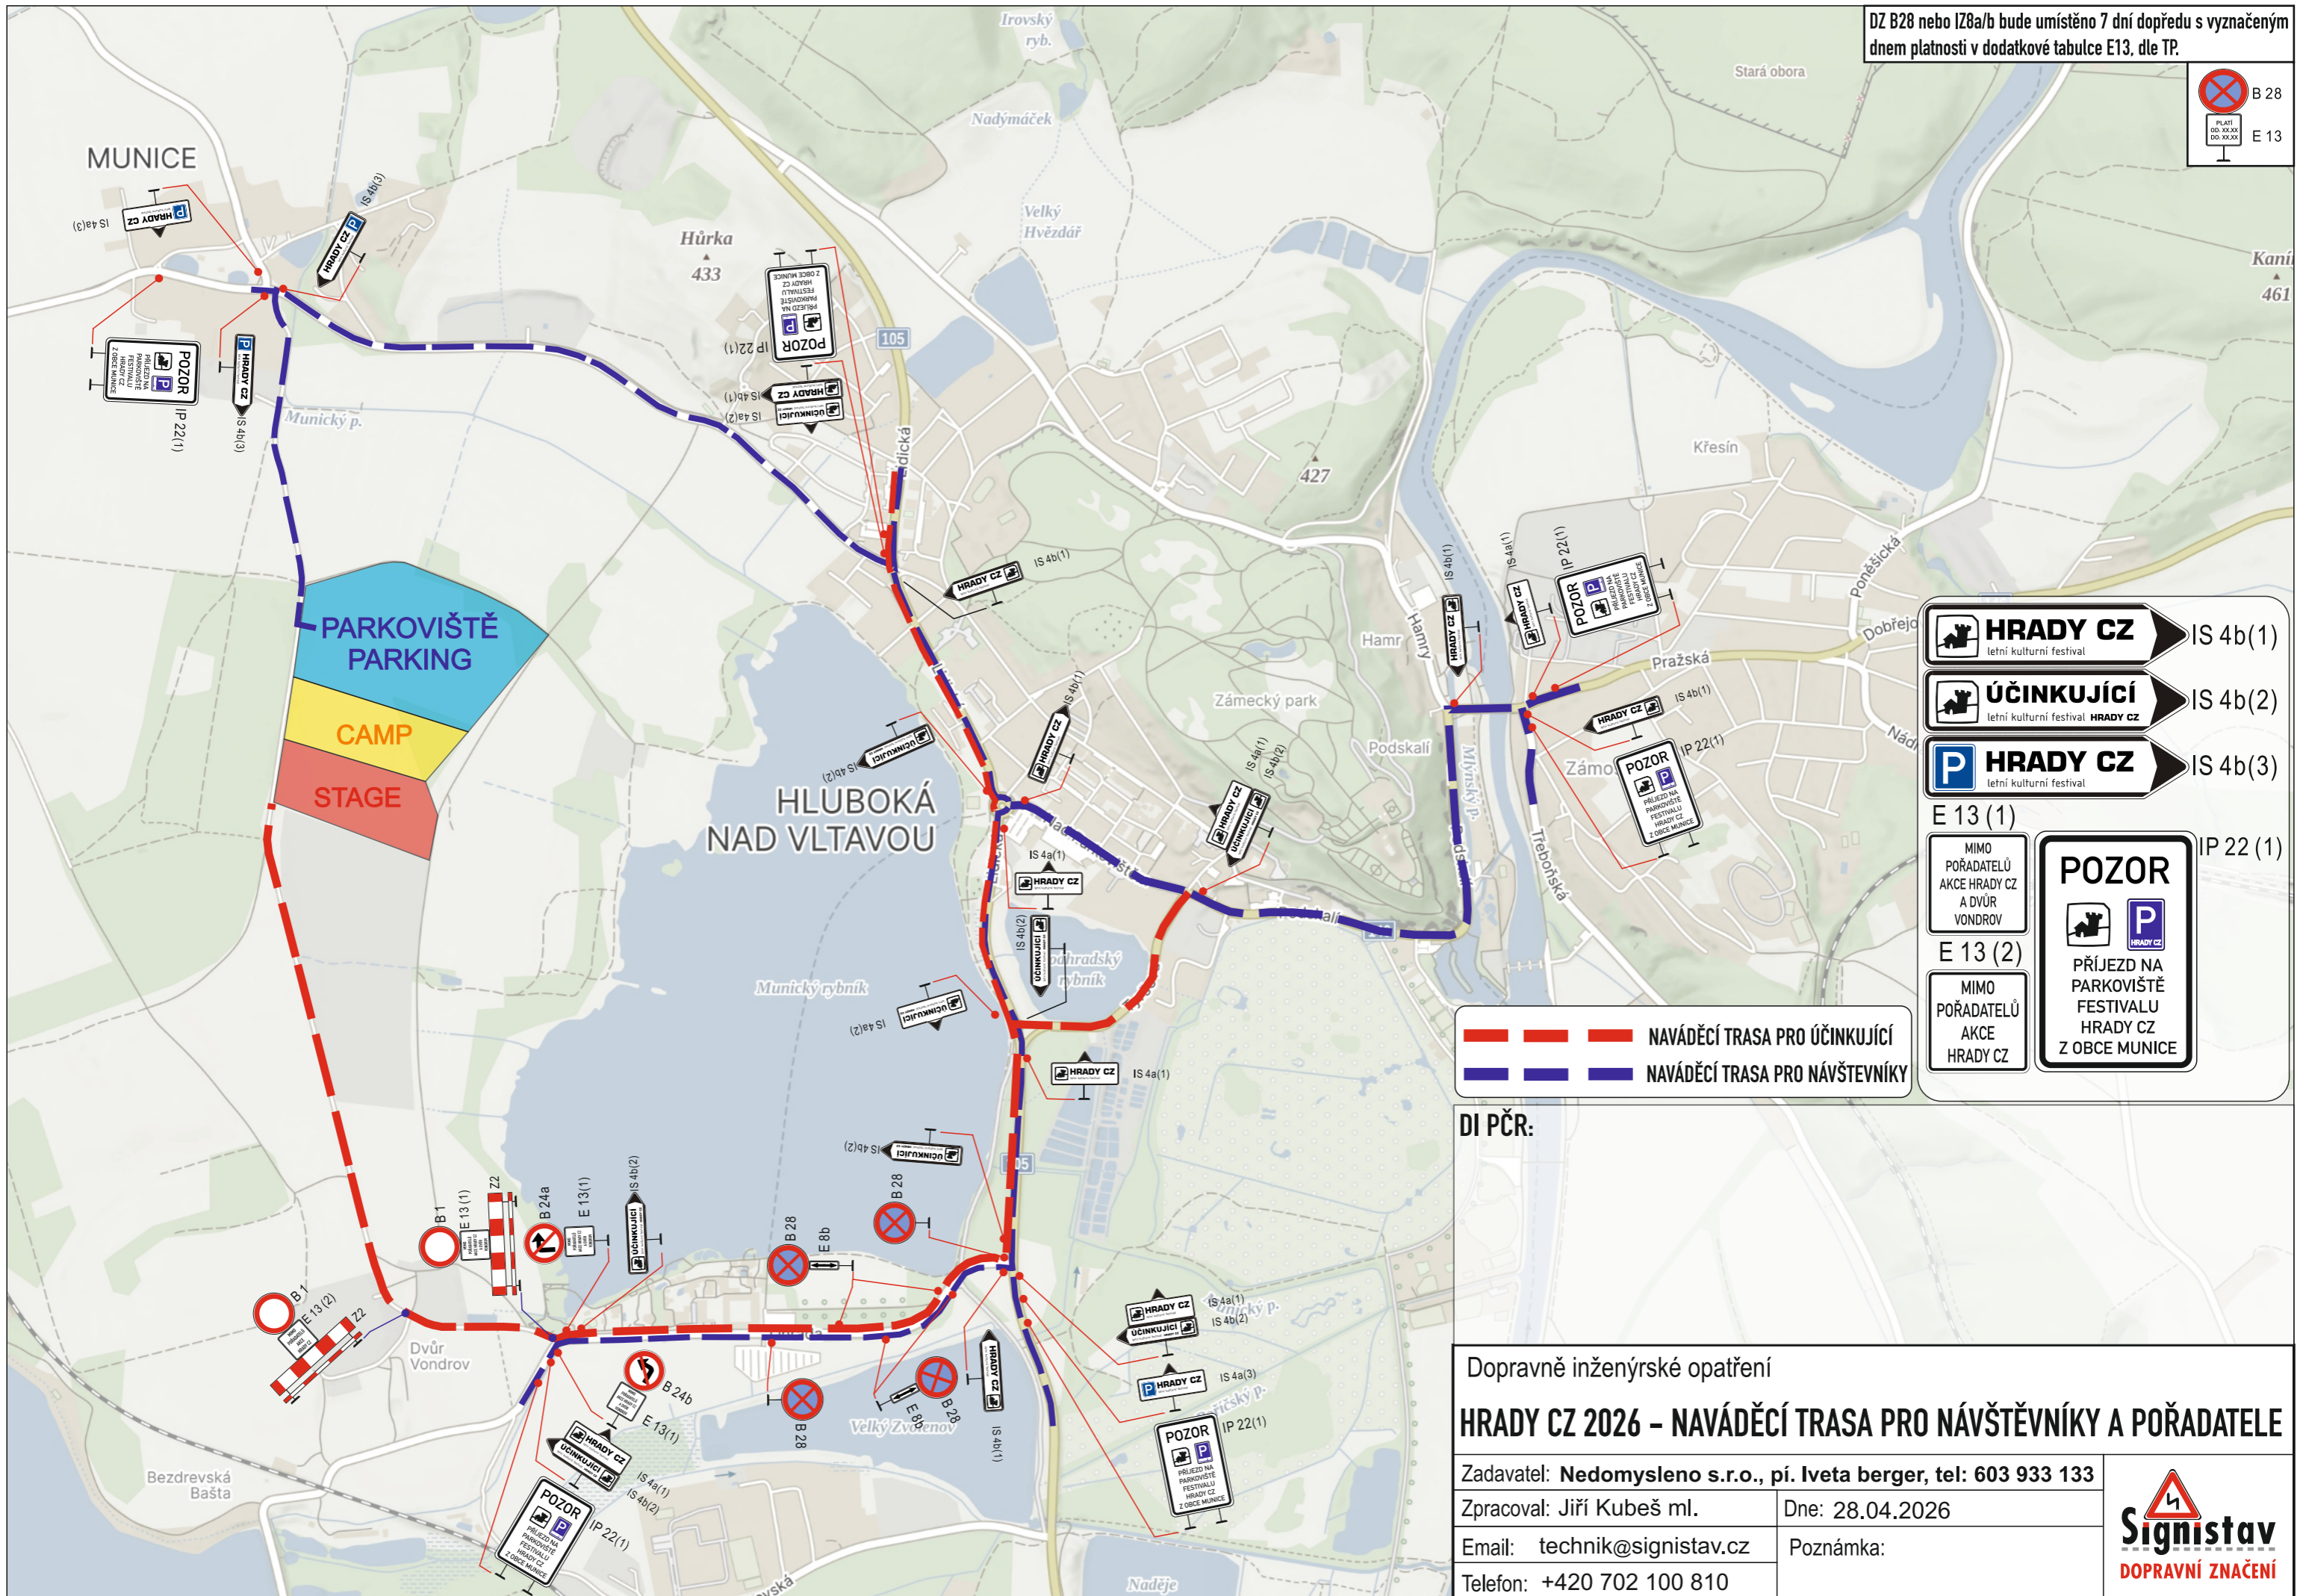


DZ B28 nebo IZ8a/b bude umístěno 7 dní dopředu s vyznačeným dnem platnosti v dodatkové tabulce E13, dle TP.

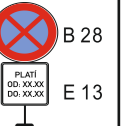

	HRADY CZ letní kulturní festival	IS 4b(1)
	ÚČINKUJÍCÍ letní kulturní festival HRADY CZ	IS 4b(2)
	HRADY CZ letní kulturní festival	IS 4b(3)
	E 13 (1)	
MIMO POŘADATELŮ AKCE HRADY CZ A DVŮR VONDROV	POZOR PŘÍJEZD NA PARKOVIŠTĚ FESTIVALU HRADY CZ Z OBCE MUNICE	IP 22 (1)
E 13 (2)		
MIMO POŘADATELŮ AKCE HRADY CZ		

--- NAVÁDĚCÍ TRASA PRO ÚČINKUJÍCÍ
--- NAVÁDĚCÍ TRASA PRO NÁVŠTĚVNÍKY

DI PČR:

Dopravně inženýrské opatření

HRADY CZ 2026 - NAVÁDĚCÍ TRASA PRO NÁVŠTĚVNÍKY A POŘADATELE

Zadavatel: Nedomysleno s.r.o., pí. Iveta Berger, tel: 603 933 133	 Signistav DOPRAVNÍ ZNAČENÍ	
Zpracoval: Jiří Kubeš ml.		Dne: 28.04.2026
Email: technik@signistav.cz		Poznámka:
Telefon: +420 702 100 810		