

Run Tour 2023 Celková mapa

Mgr. JAN HANZAL
REALIZACE DOPRAVNÍŽÍ ZNAČENÍ

U Trnávky 253/28
370 30 ČESKÉ BUDĚJOVICE
tel.: +420 739 422 021, 10 0569 7670
znajky@hanzaj.cz, www.znachky@hanzaj.cz

DETAIL 4

DETAIL 5

DETAIL 6

DETAIL 1

DETAIL 2

DETAIL 3

ČOVICE

Trasa závodu vedoucí po silnici
Trasa závodu vedoucí po
chodníku / stezce
Směr závodu




Run Tour 2023

Detail 1

Pozn. V ul. Krajinská v úseku Nám. PO II. a ul. Hroznová bude probíhat dětský běžecký závod.

MIRON HANZAL
 REALIZACE DĚTÁŘAŤIHO ZNAČENÍ
 U TR. OUBŘ. 2533/29
 370 10 ČESKÉ BUDĚJOVICE
 tel.: +420 739 472 021, k: 66517670
 zhlacnyhanzal@postkdm.cz, www.znacenyhanzal.cz

STEZKA PRO PĚŠÍ A CYKLISTY UZAVŘENA ZA 190 m
 E 13 (Zátkovo nábr.)

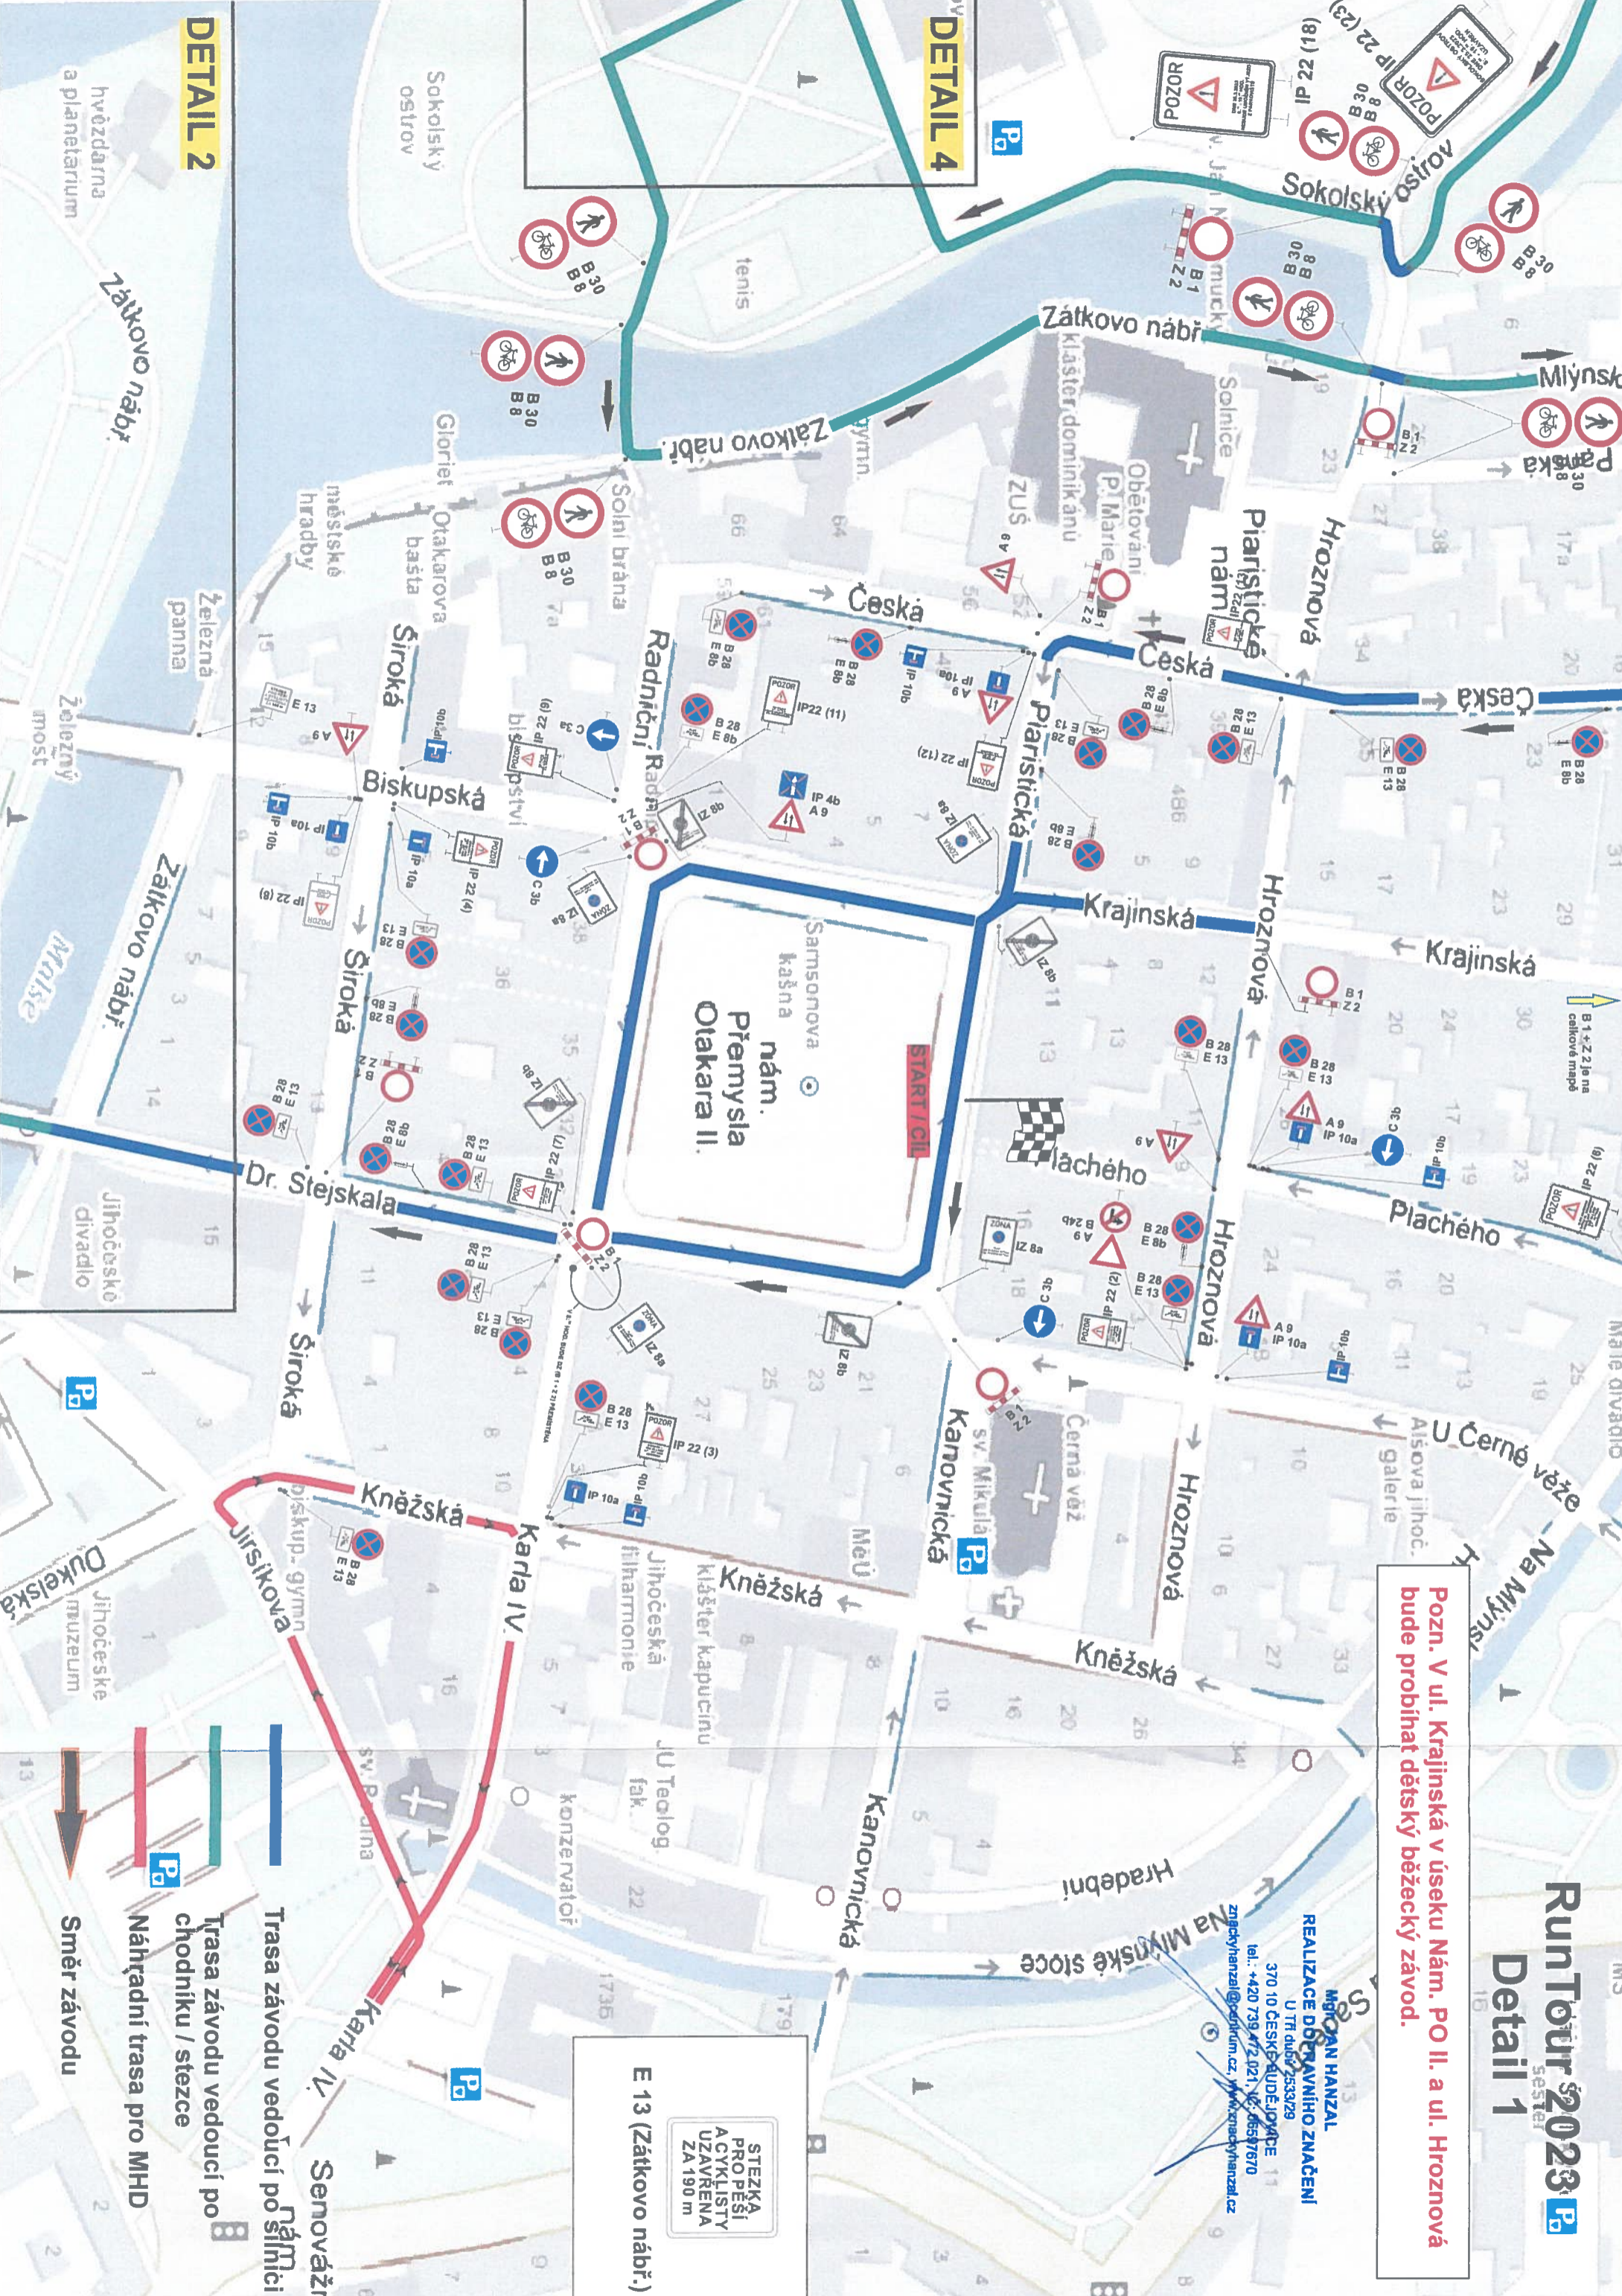


DETAIL 2

DETAIL 4

- Trasa závodu vedoucí po sílnici
- Trasa závodu vedoucí po chodníku / stezce
- Náhradní trasa pro MHD
- Směr závodu

RUN TOUR 2023 DETAIL 2

Mgr. JAN HANZAL
REALIZACE DOPRAVNÍHO ZNAČENÍ
U Tří dubů 2533/28
370 10 ČESKÉ BUDĚJOVICE
tel.: +420 739 472 021, 06697670
znancky@hanzal.cz, www.znanckyhanzal.cz

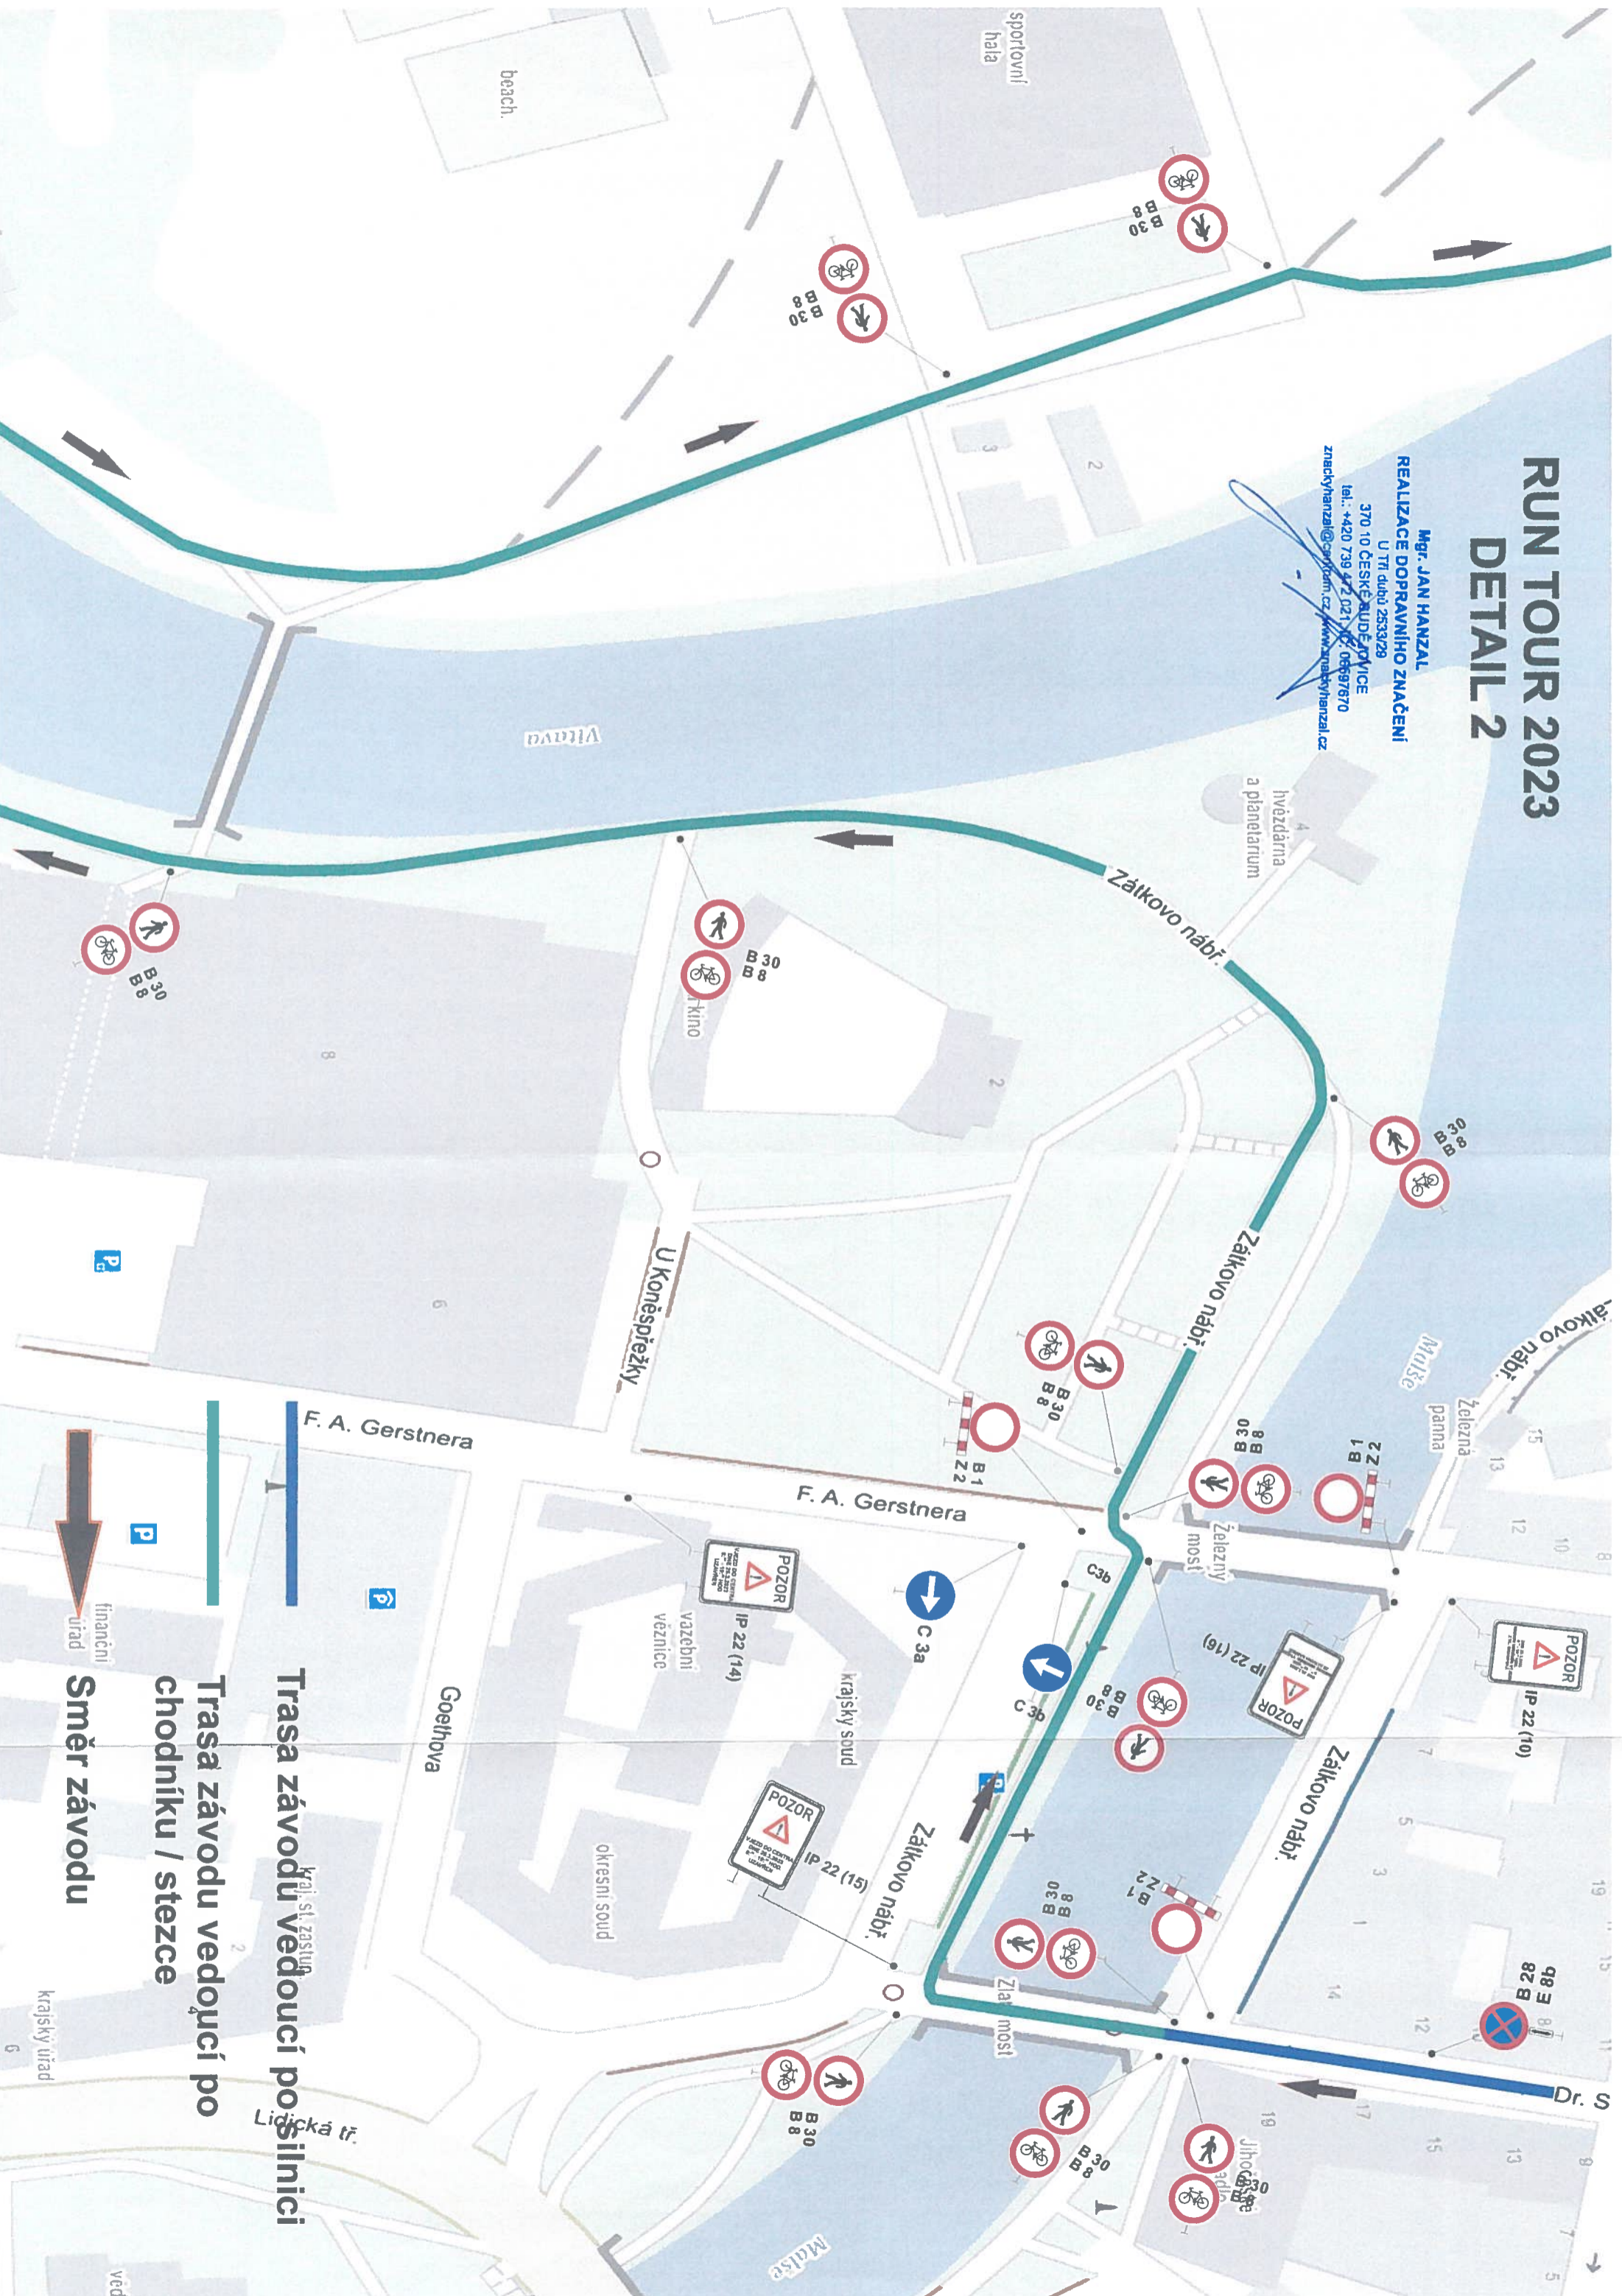

Trasa závodu vedoucí po silnici

Trasa závodu vedoucí po chodníku / stezce


Směr závodu

RUN TOUR 2023

DETAIL 3

Mgr. JAN HANZAL
REALIZACE DOPRAVNÍHO ZNAČENÍ
U Tr. dubů 2533/2b
370 10 ČESKÉ BUDĚJOVICE
tel.: +420 739 472 421, IČ: 0889770
znanaky@hanzal.cz, www.znanakyhanzal.cz

Trasa závodu vedoucí po
chodníku / stezce
Směr závodu

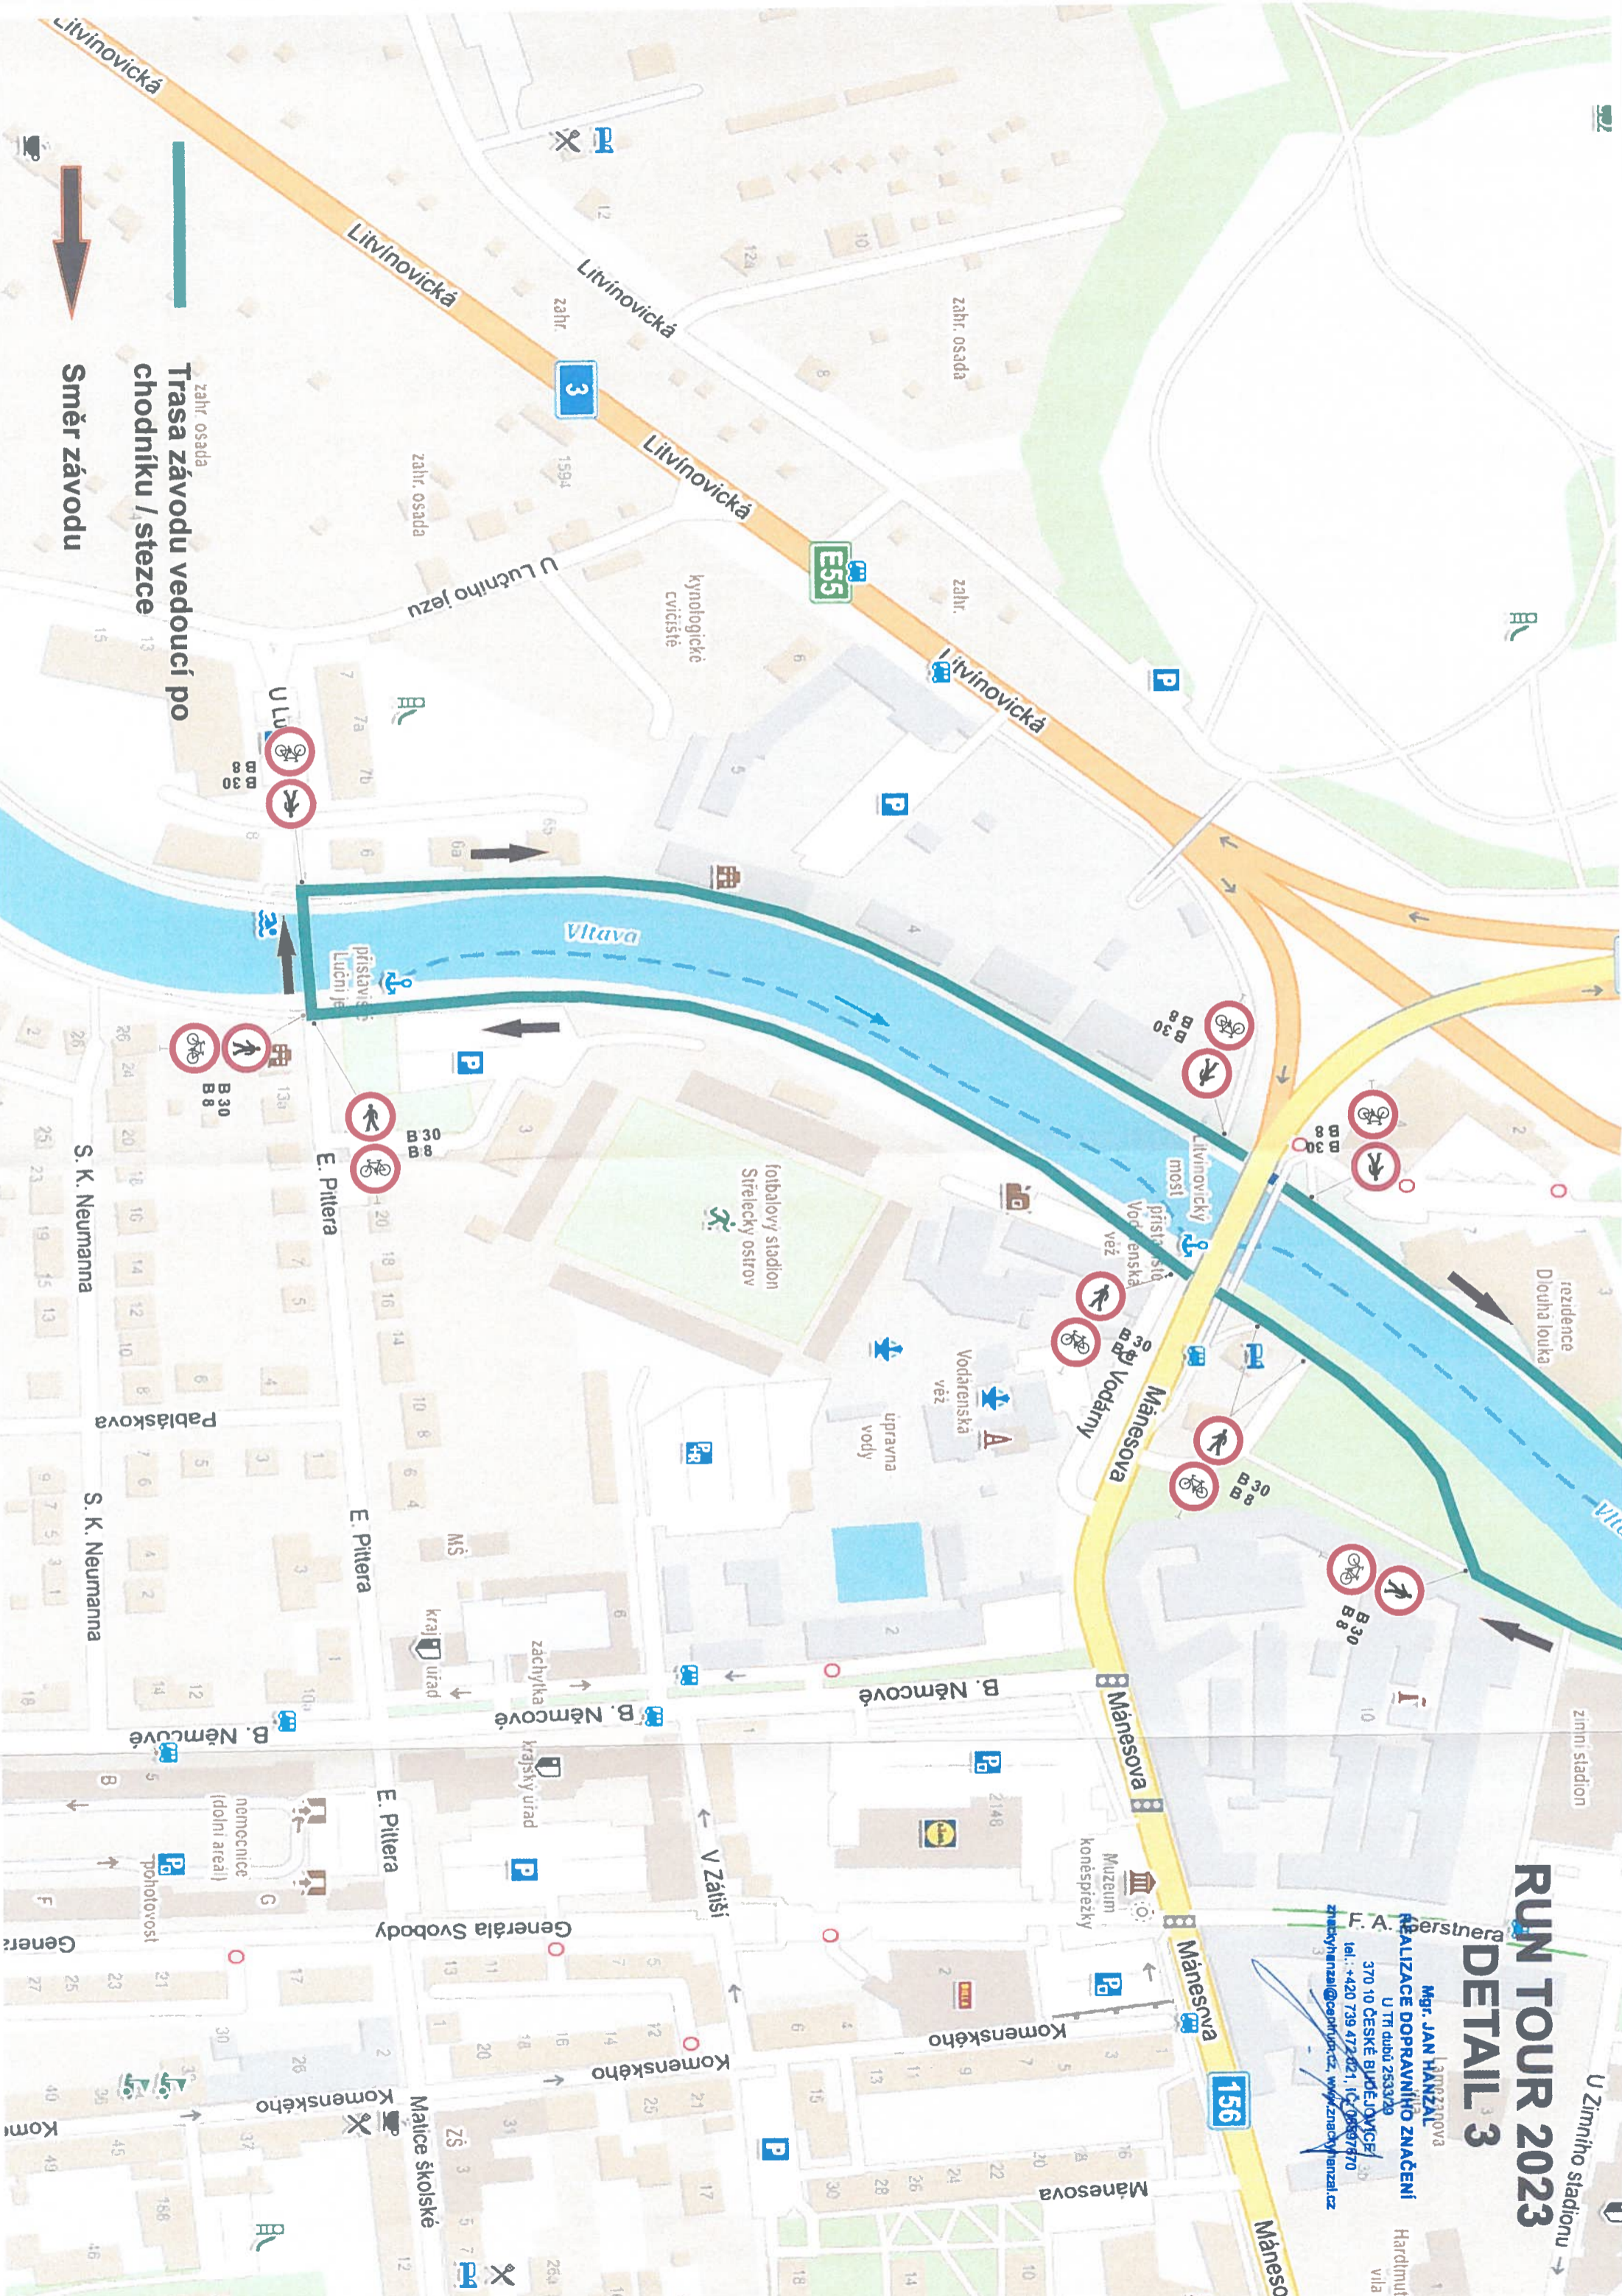

RUN TOUR 2023 DETAIL 4

Mgr. JAN HANZAL
REALIZACE DOPRAVNÍHO ZNAČENÍ
U Tří dobů 2533/29
370 10 ČESKÉ BUDĚJOVICE
tel.: +420 739 472 021, IČ: 68597670
zneckyhanzal@centrum.cz, www.zneckyhanzal.cz


DETAIL 5

DETAIL 2

Trasa závodu vedoucí po silnici

Trasa závodu vedoucí po chodníku / stezce

Směr závodu

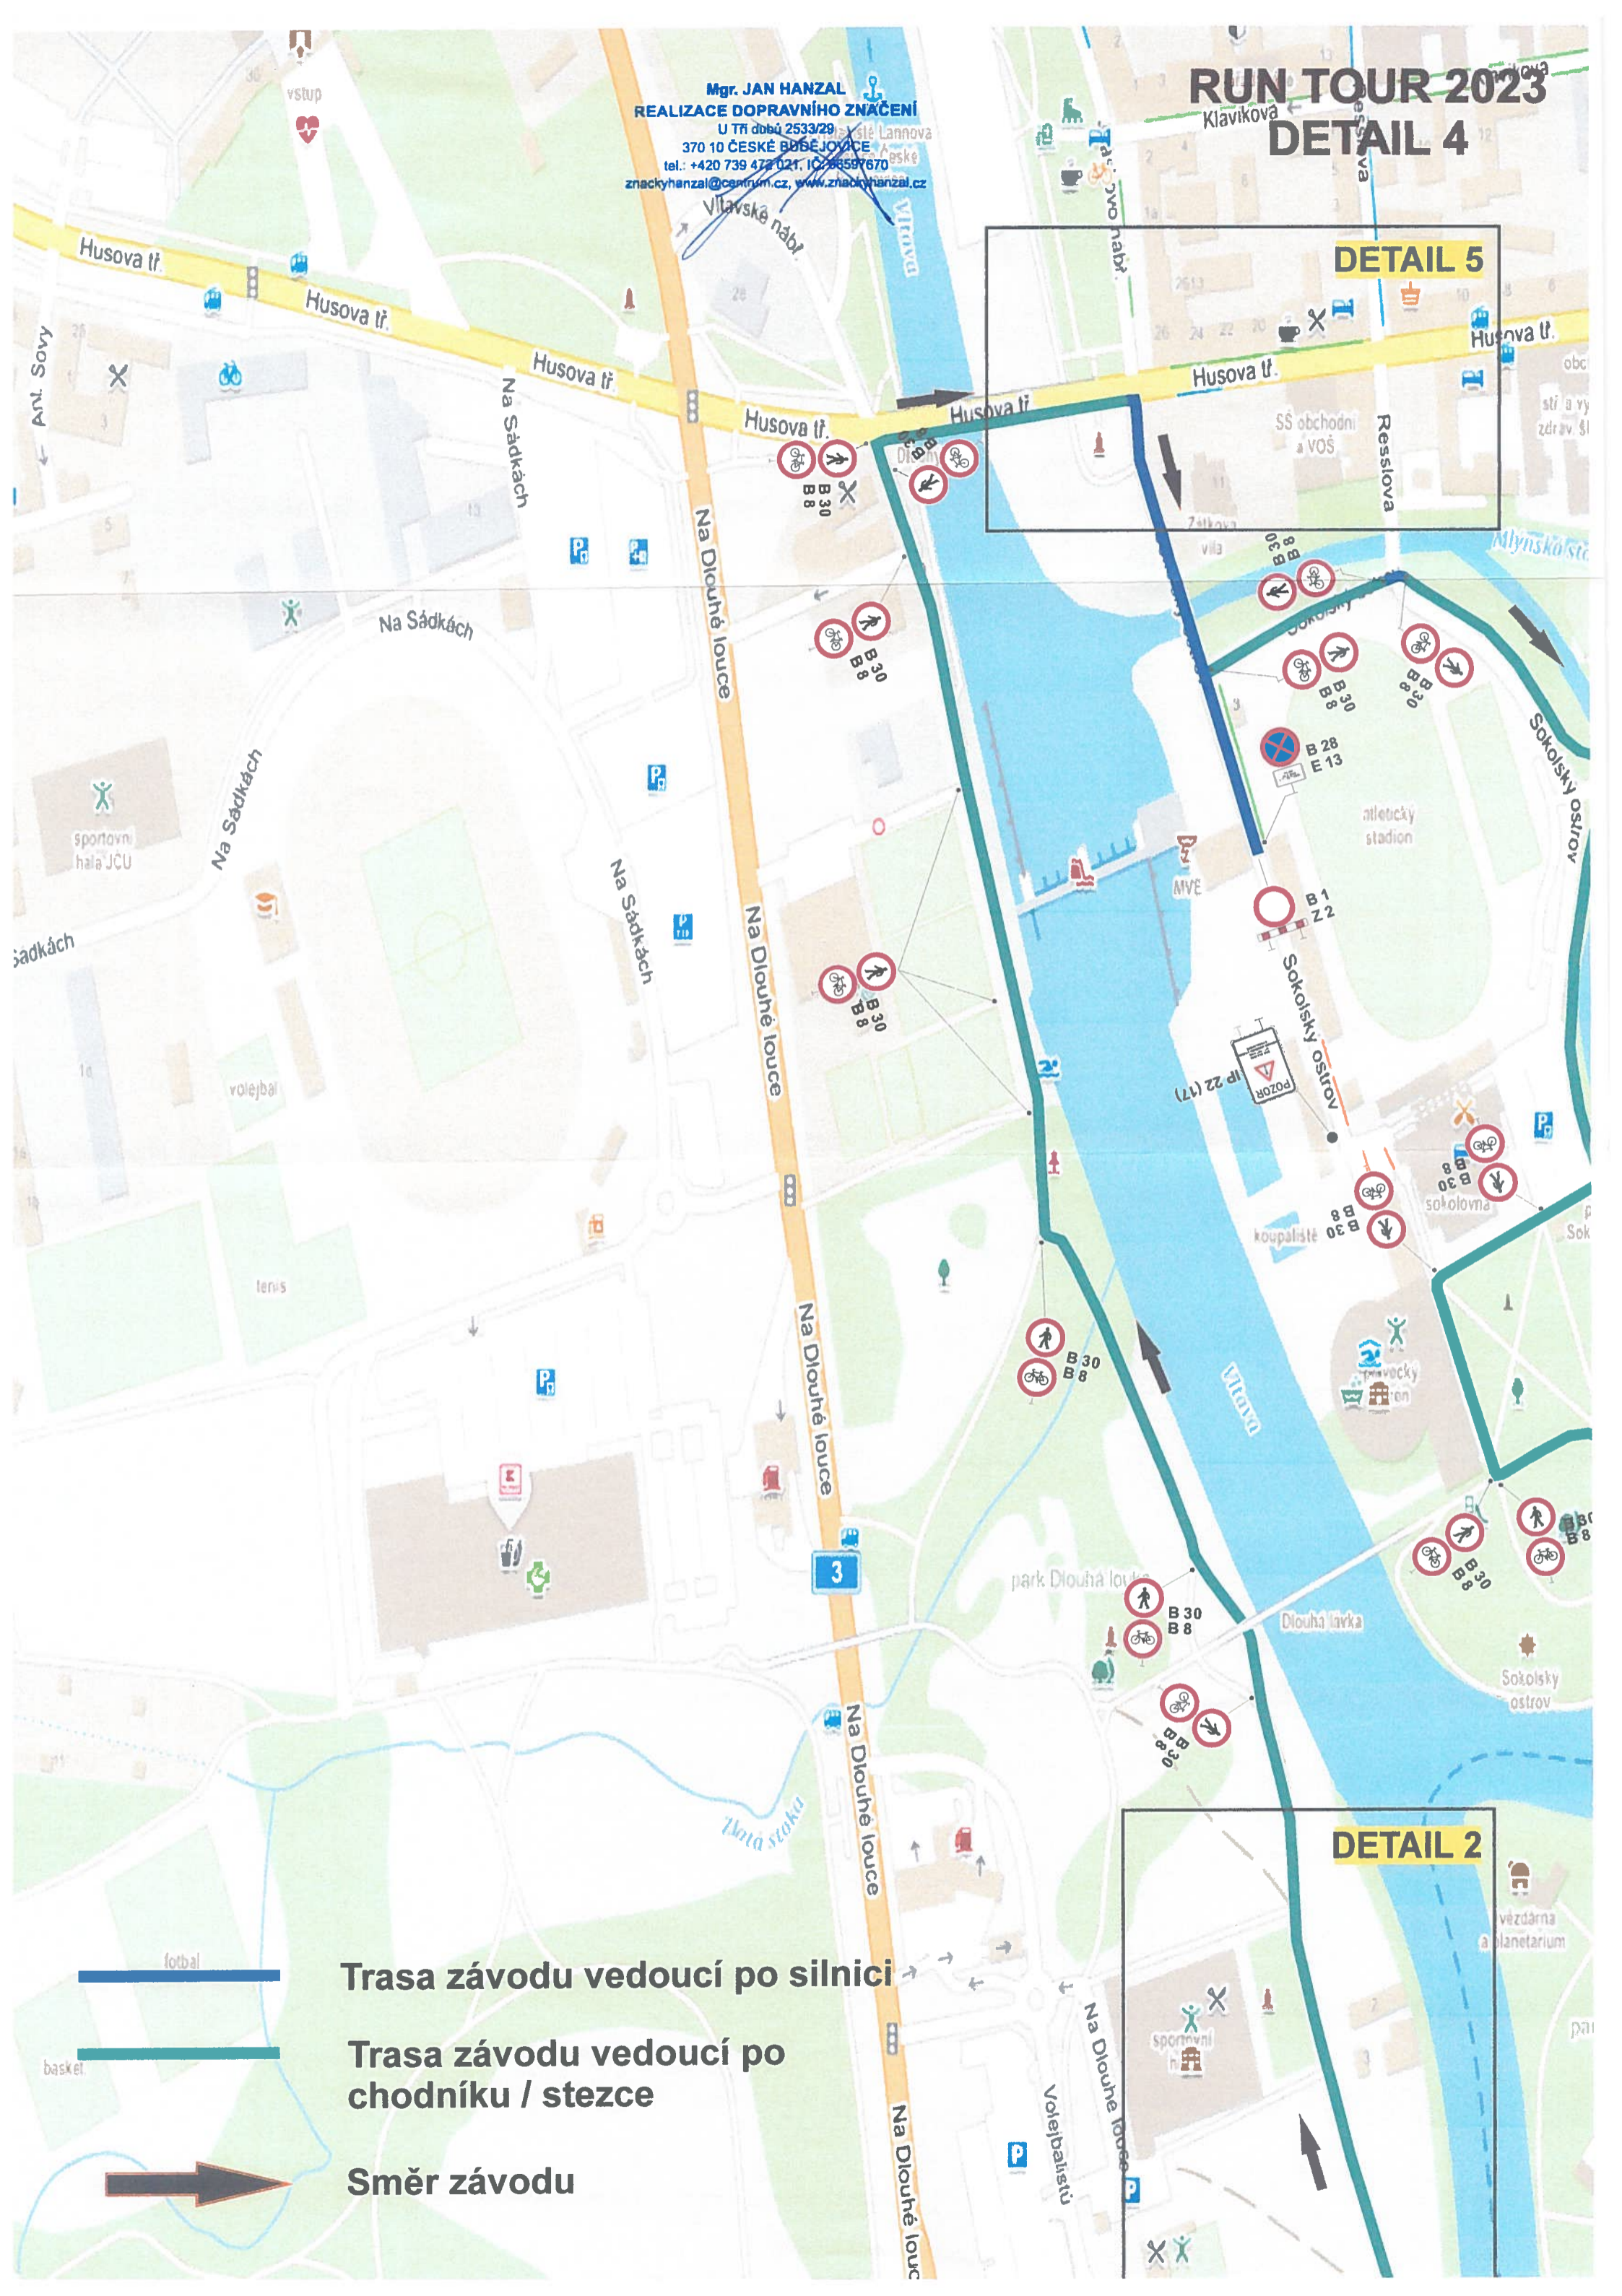

RUN TOUR 2023 DETAIL 5

Mgr. JAN HANZAL
REALIZACE DOPRAVNÍHO ZNAČENÍ
U Tr. díků 2533/29
370 10 ČESKÉ BUDĚJOVICE
tel.: +420 739 472 021, 152 056 878/0
znackyhanzal@cepmk.cz, www.znackyhanzal.cz




Trasa závodu vedoucí po silnici

Trasa závodu vedoucí po
chodníku / stezce

Směr závodu



RunTour 2023 Detail 6

Mgr. JAN HANZAL
REALIZACE DOPRAVNÍHO ZNAČENÍ
U Tří dubů 2533/29
370 10 ČESKÉ BUDĚJOVICE
tel.: +420 739 472 021, IC: 06597670
znackyhanzal@comfirm.cz, www.znackyhanzal.cz

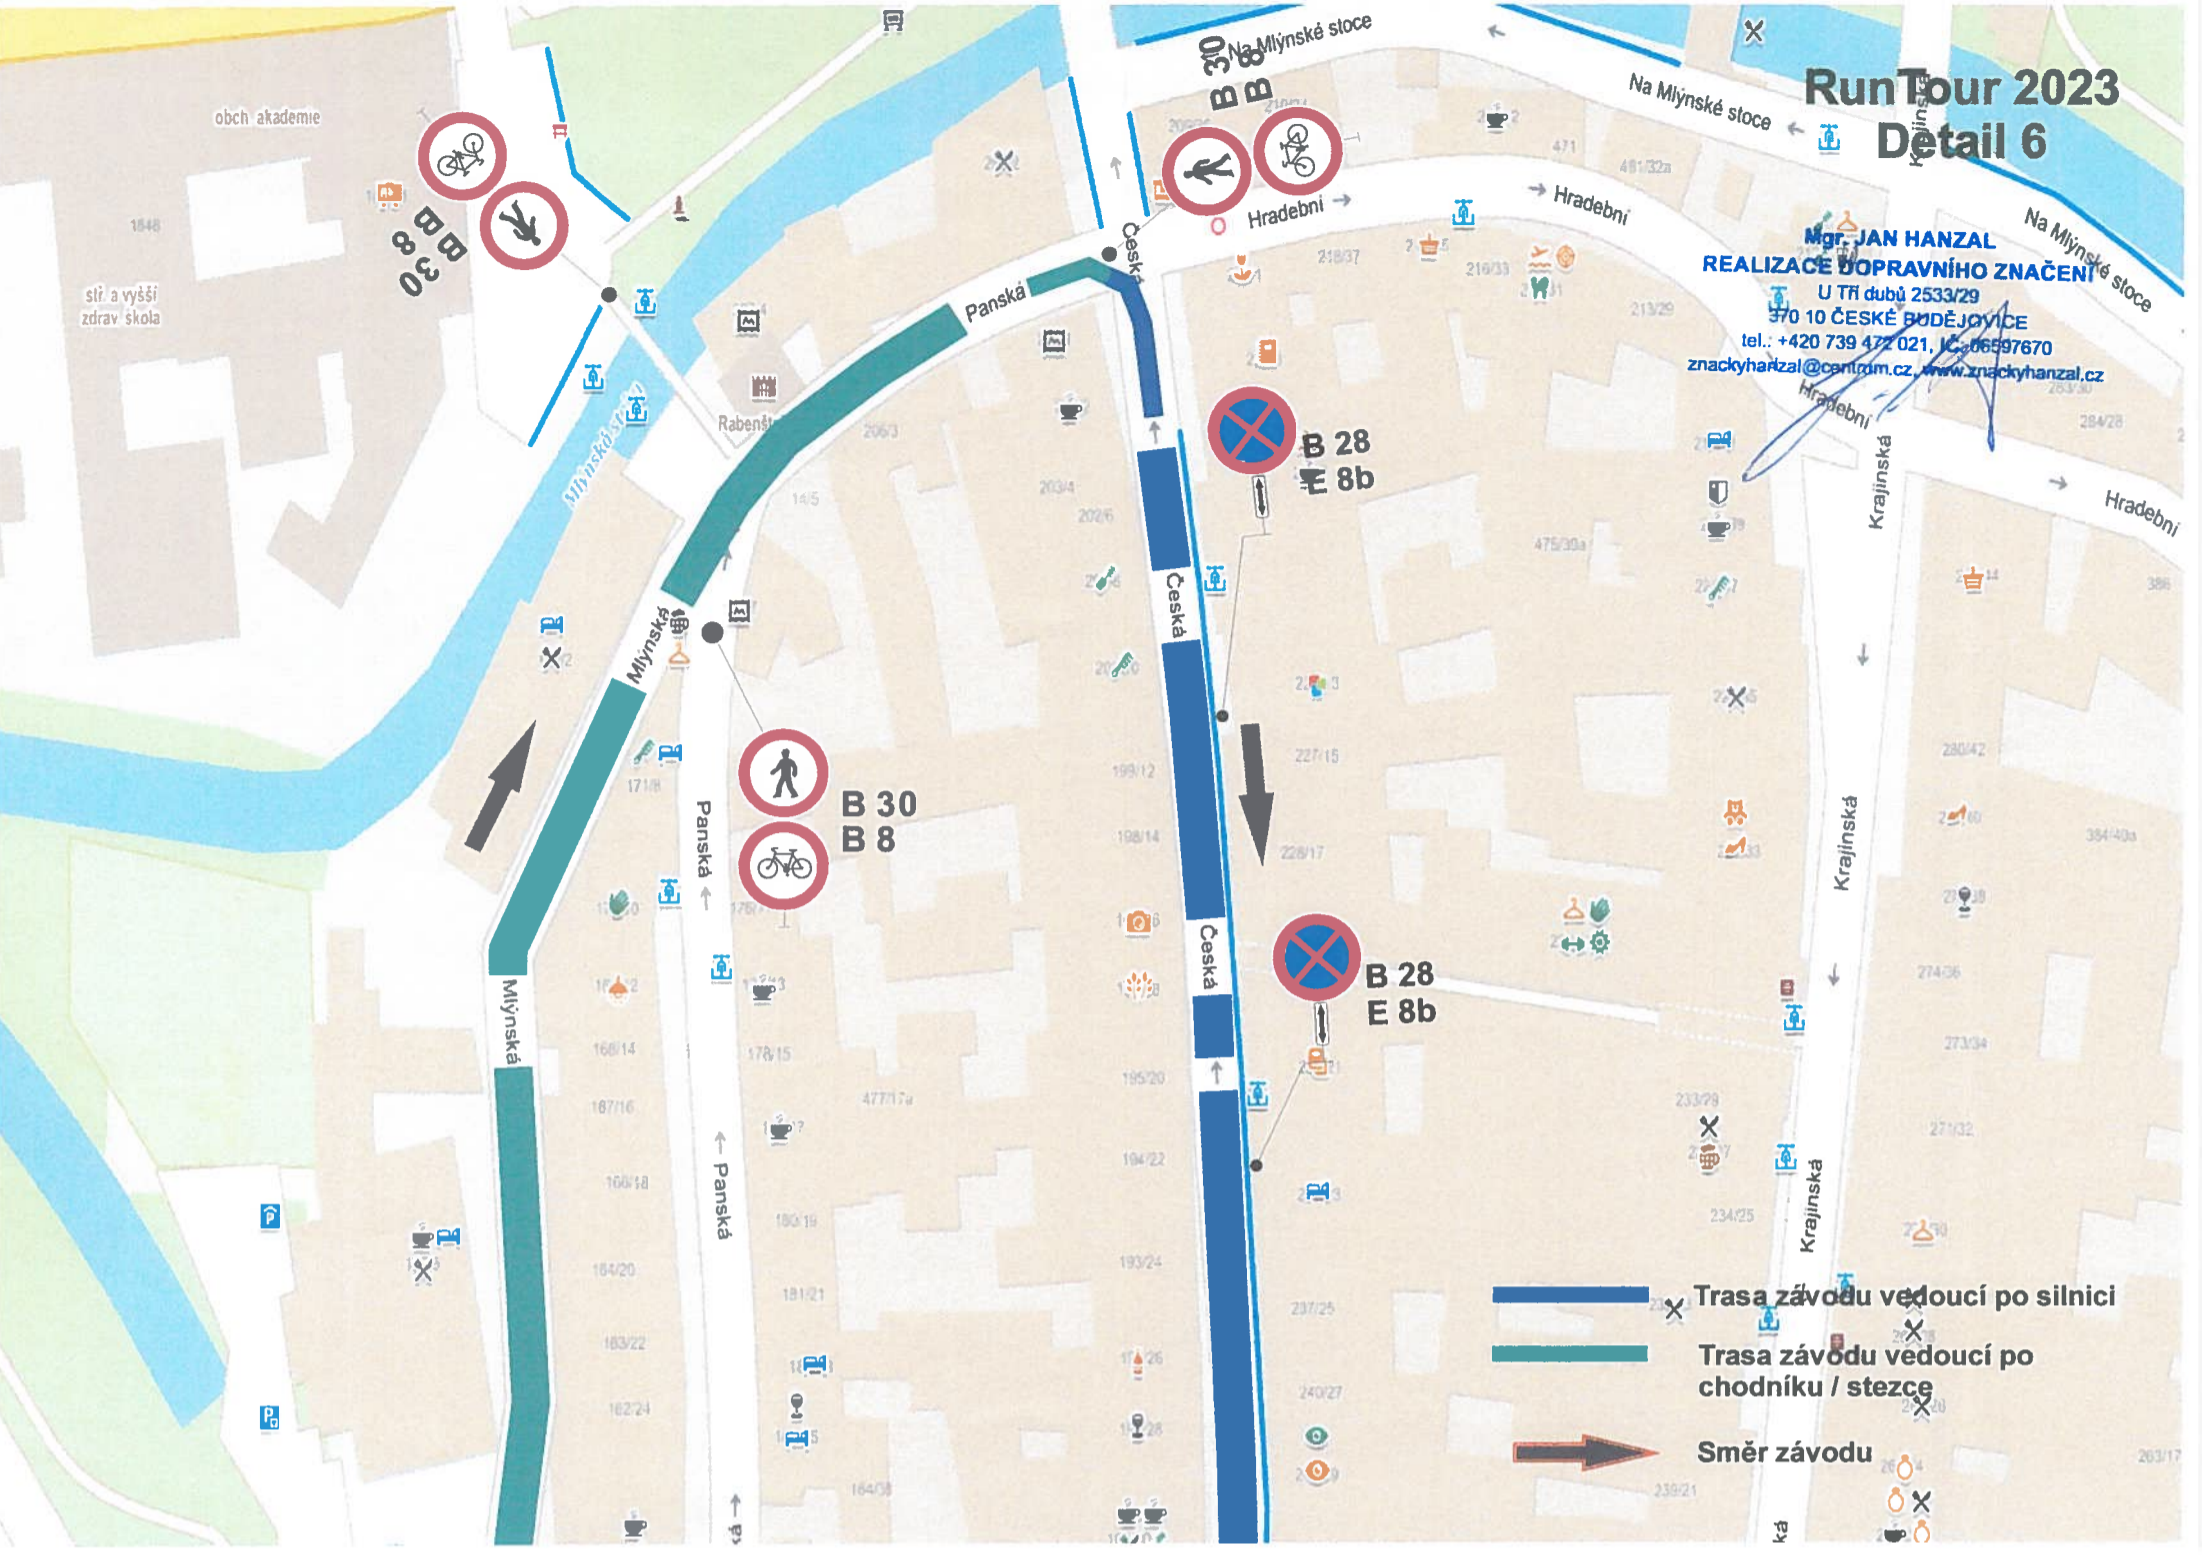

-  Trasa závodu vedoucí po silnici
-  Trasa závodu vedoucí po chodníku / stezce
-  Směr závodu

Legenda RunTour 2023

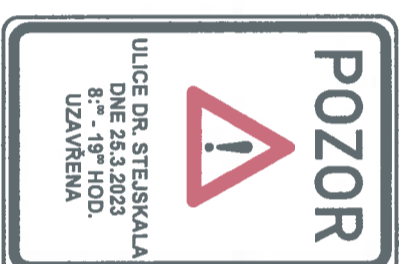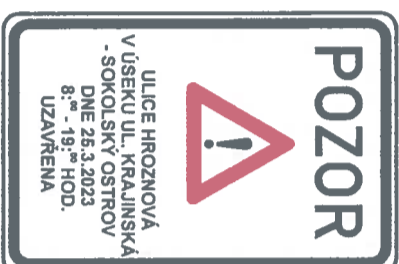

IP 22 (1,2,3,4)




IP 22 (1) je na
Celkové mapě

IP 22 (5)

IP 22 (5) je na
Celkové mapě

IP 22 (6)

IP 22 (7)

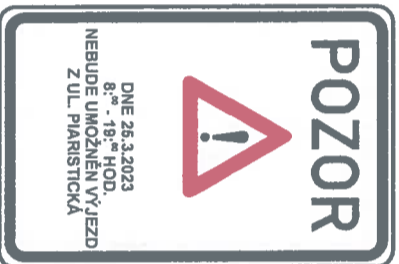
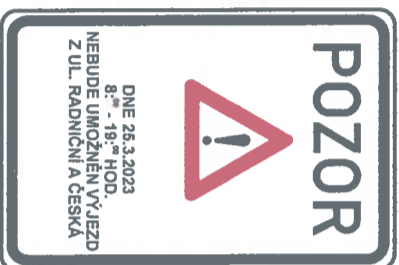
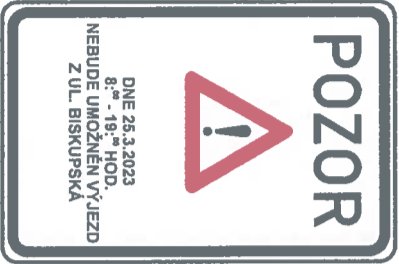


IP 22 (8)

IP 22 (9,10)

IP 22 (11)

IP 22 (12)

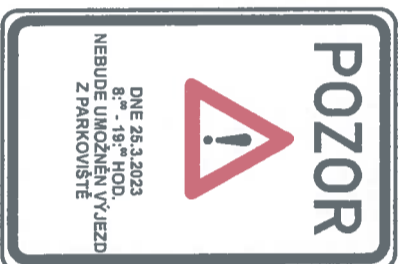
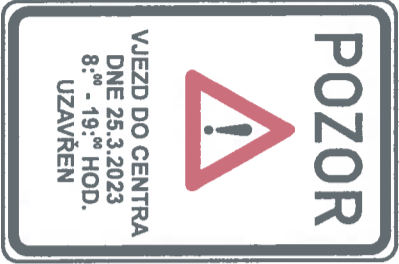
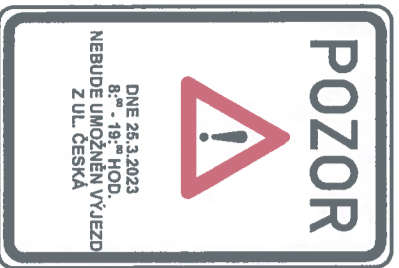


IP 22 (13)

IP 22 (14,15)

IP 22 (16)

IP 22 (17,18)

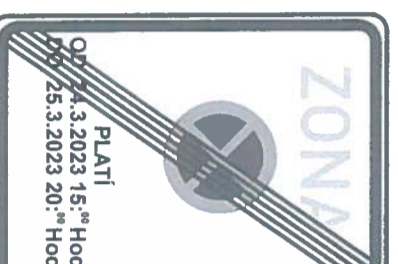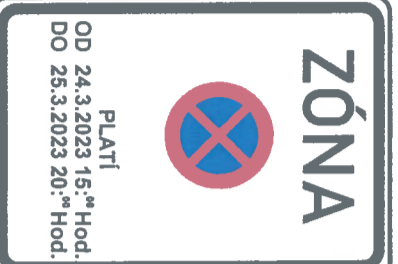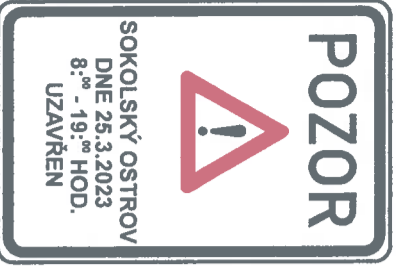

E 13

IP 22 (19,20,21
22,23)

IZ 8a

IZ 8b

Mgr. JAN HANZAL
REALIZACE DOPRAVNÍHO ZNAČENÍ
U Tří dubů 2533/29
370 10 ČESKÉ BUDĚJOVICE
tel.: +420 739 432 021, 166397670
zackyhanzal@cepo.cz, www.zackyhanzal.cz