
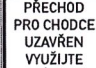
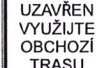
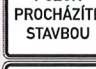









Výkop bude ohraničen mobilním zábradlím proti možnému pádu chodců do výkopu, přístup do BD bude opatřen přechodovými můstky se zábradlím.   Lávka

Detail A-A

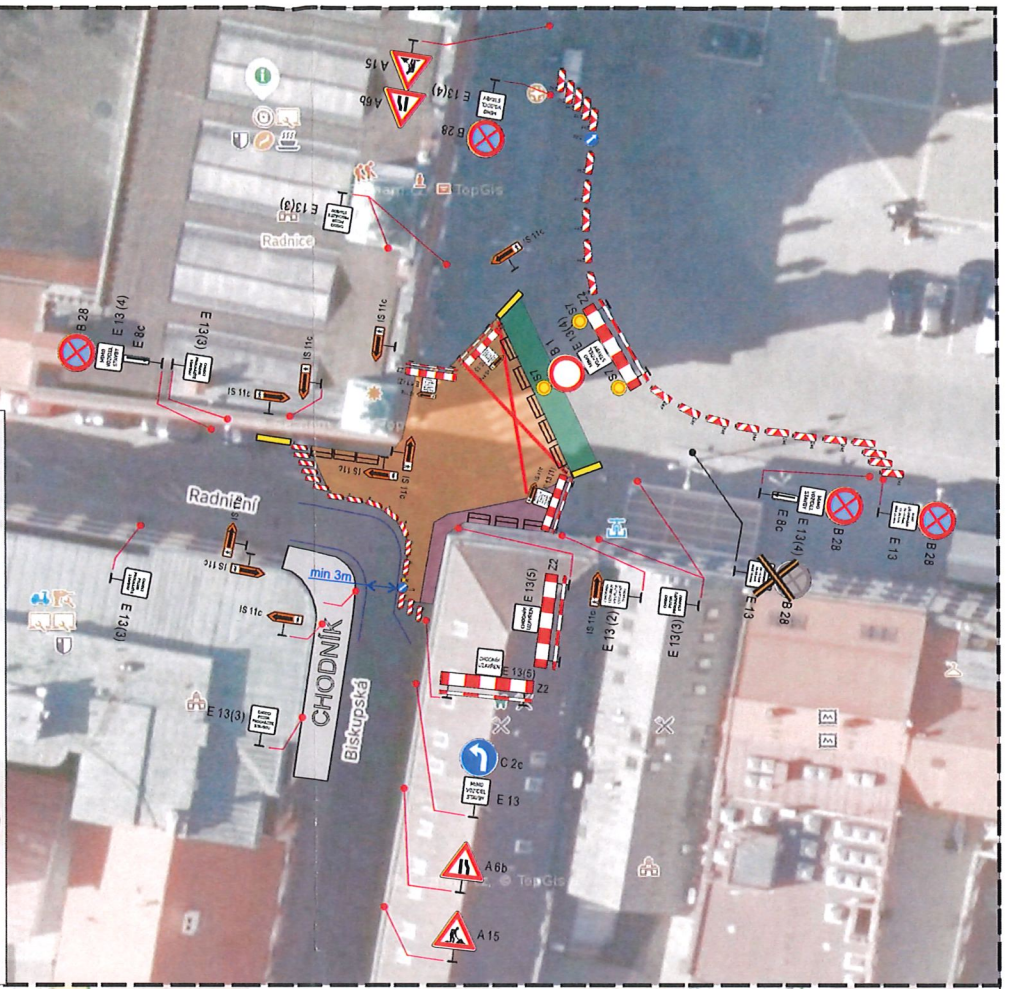-  PŘECHOD PRO CHODCE UZAVŘEN VYUŽÍTE PRŮCHOD VOZOVKOU E 13 (1)
-  CHODNÍK UZAVŘEN VYUŽÍTE OBCHOZÍ TRASU E 13 (2)
-  CHODCI POZOR PROCHÁZÍTE STAVBOU E 13 (3)
-  MIMO VOZIDEL STAVBY E 13 (4)
-  CHODNÍK UZAVŘEN E 13 (5)



-  Záběr vozovky
-  Záběr chodníku
-  Koridor pro pěší (min. 1,2 m)
-  Vybudování bezbariérového nástupu na chodník


DI PČR:

DIO SE SHODUJE S ODSOUHLASENOU VERZÍ DI PČR ČB

Dopravně inženýrské opatření

Přeložka vodovodního řádu - nám. Př. O. II.


Zadavatel: Čevak a.s., p, Kohl, tel: 725 726 999
 Zpracoval: Jiří Kubeš ml. Dne: 21.06.2024
 Email: technik@signistav.cz Poznámka:
 Telefon: +420 702 100 810

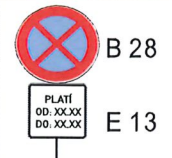

DZ B28 nebo IZ8a/b bude umístěno 7 dní dopředu s vyznačeným dnem platnosti v dodatkové tabulce E13, dle TP.



IP 22 (1) IS 11a (1)

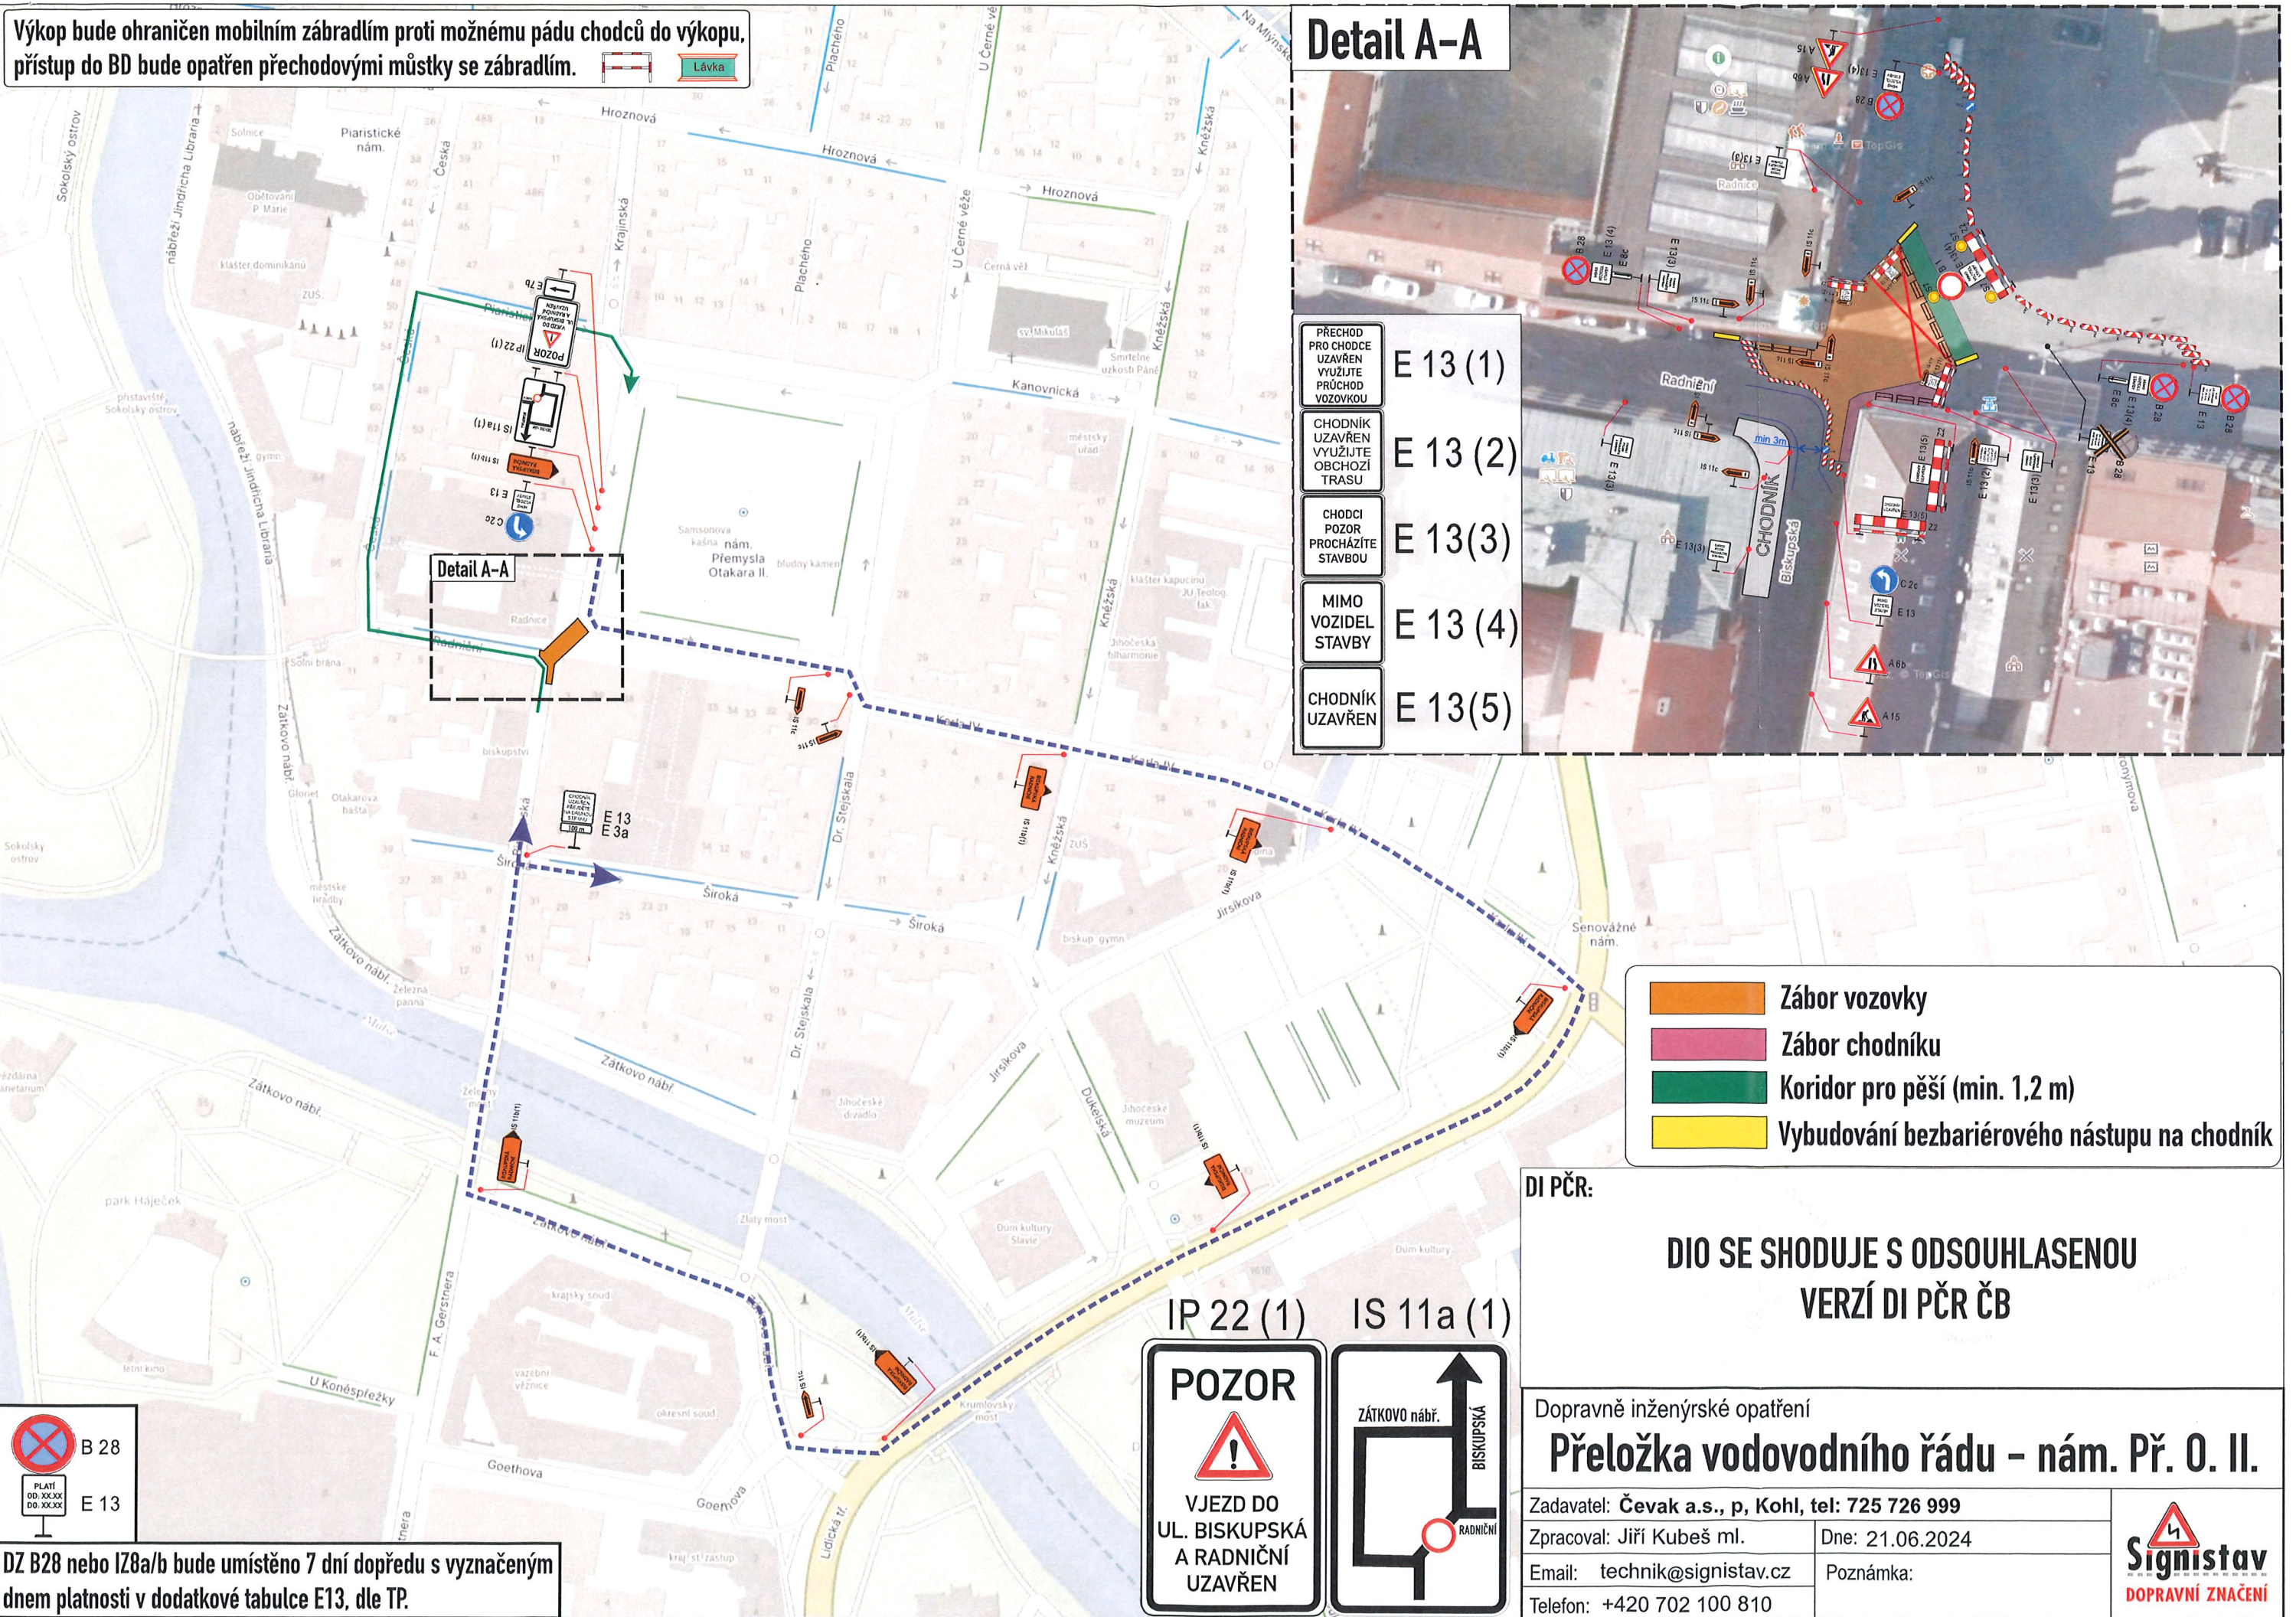

Detail A-A

DI PČR:

DIO SE SHODUJE S ODSOUHLASENOU
VERZÍ DI PČR ČB

PŘECHOD
PRO CHODCE
UZAVŘEN
VYUŽIJTE
PRŮCHOD
VOZOVKOU

E 13 (1)

CHODNÍK
UZAVŘEN
VYUŽIJTE
OBCHOZÍ
TRASU

E 13 (2)

CHODCI
POZOR
PROCHÁZÍTE
STAVBOU

E 13 (3)

MIMO
VOZIDEL
STAVBY

E 13 (4)

CHODNÍK
UZAVŘEN

E 13 (5)

