

**Výkop**

DI PČR ČB:

17-04-2024

POLICIE ČESKÉ REPUBLIKY  
KRAJSKÉ ŘEDITELSTVÍ POLICIE  
JIHOČESKÉHO KRAJE  
ÚZEMNÍ ODBOR ČESKÉ BUDEJOVICE  
DOPRAVNÍ INSPEKTORÁT  
POSTOVNÍ PŘÍHRÁDKA  
MAGISTRÁT MĚSTA  
ČESKÉ BUDEJOVICE  
odř. or. správy veřejných stávků  
odštělení správy komunikací

25.4.2024

**Výstavba optické sítě – překop po 1/2 – ul. Lidická tř.**



Zadavatel: Vegacom a.s. p. Mareš tel: 776 681 103

Zpracoval: Jiří Kubeš ml. Dne:

Email: technik@signistav.cz Poznámka: **et.1**

Telefon: 702 100 810



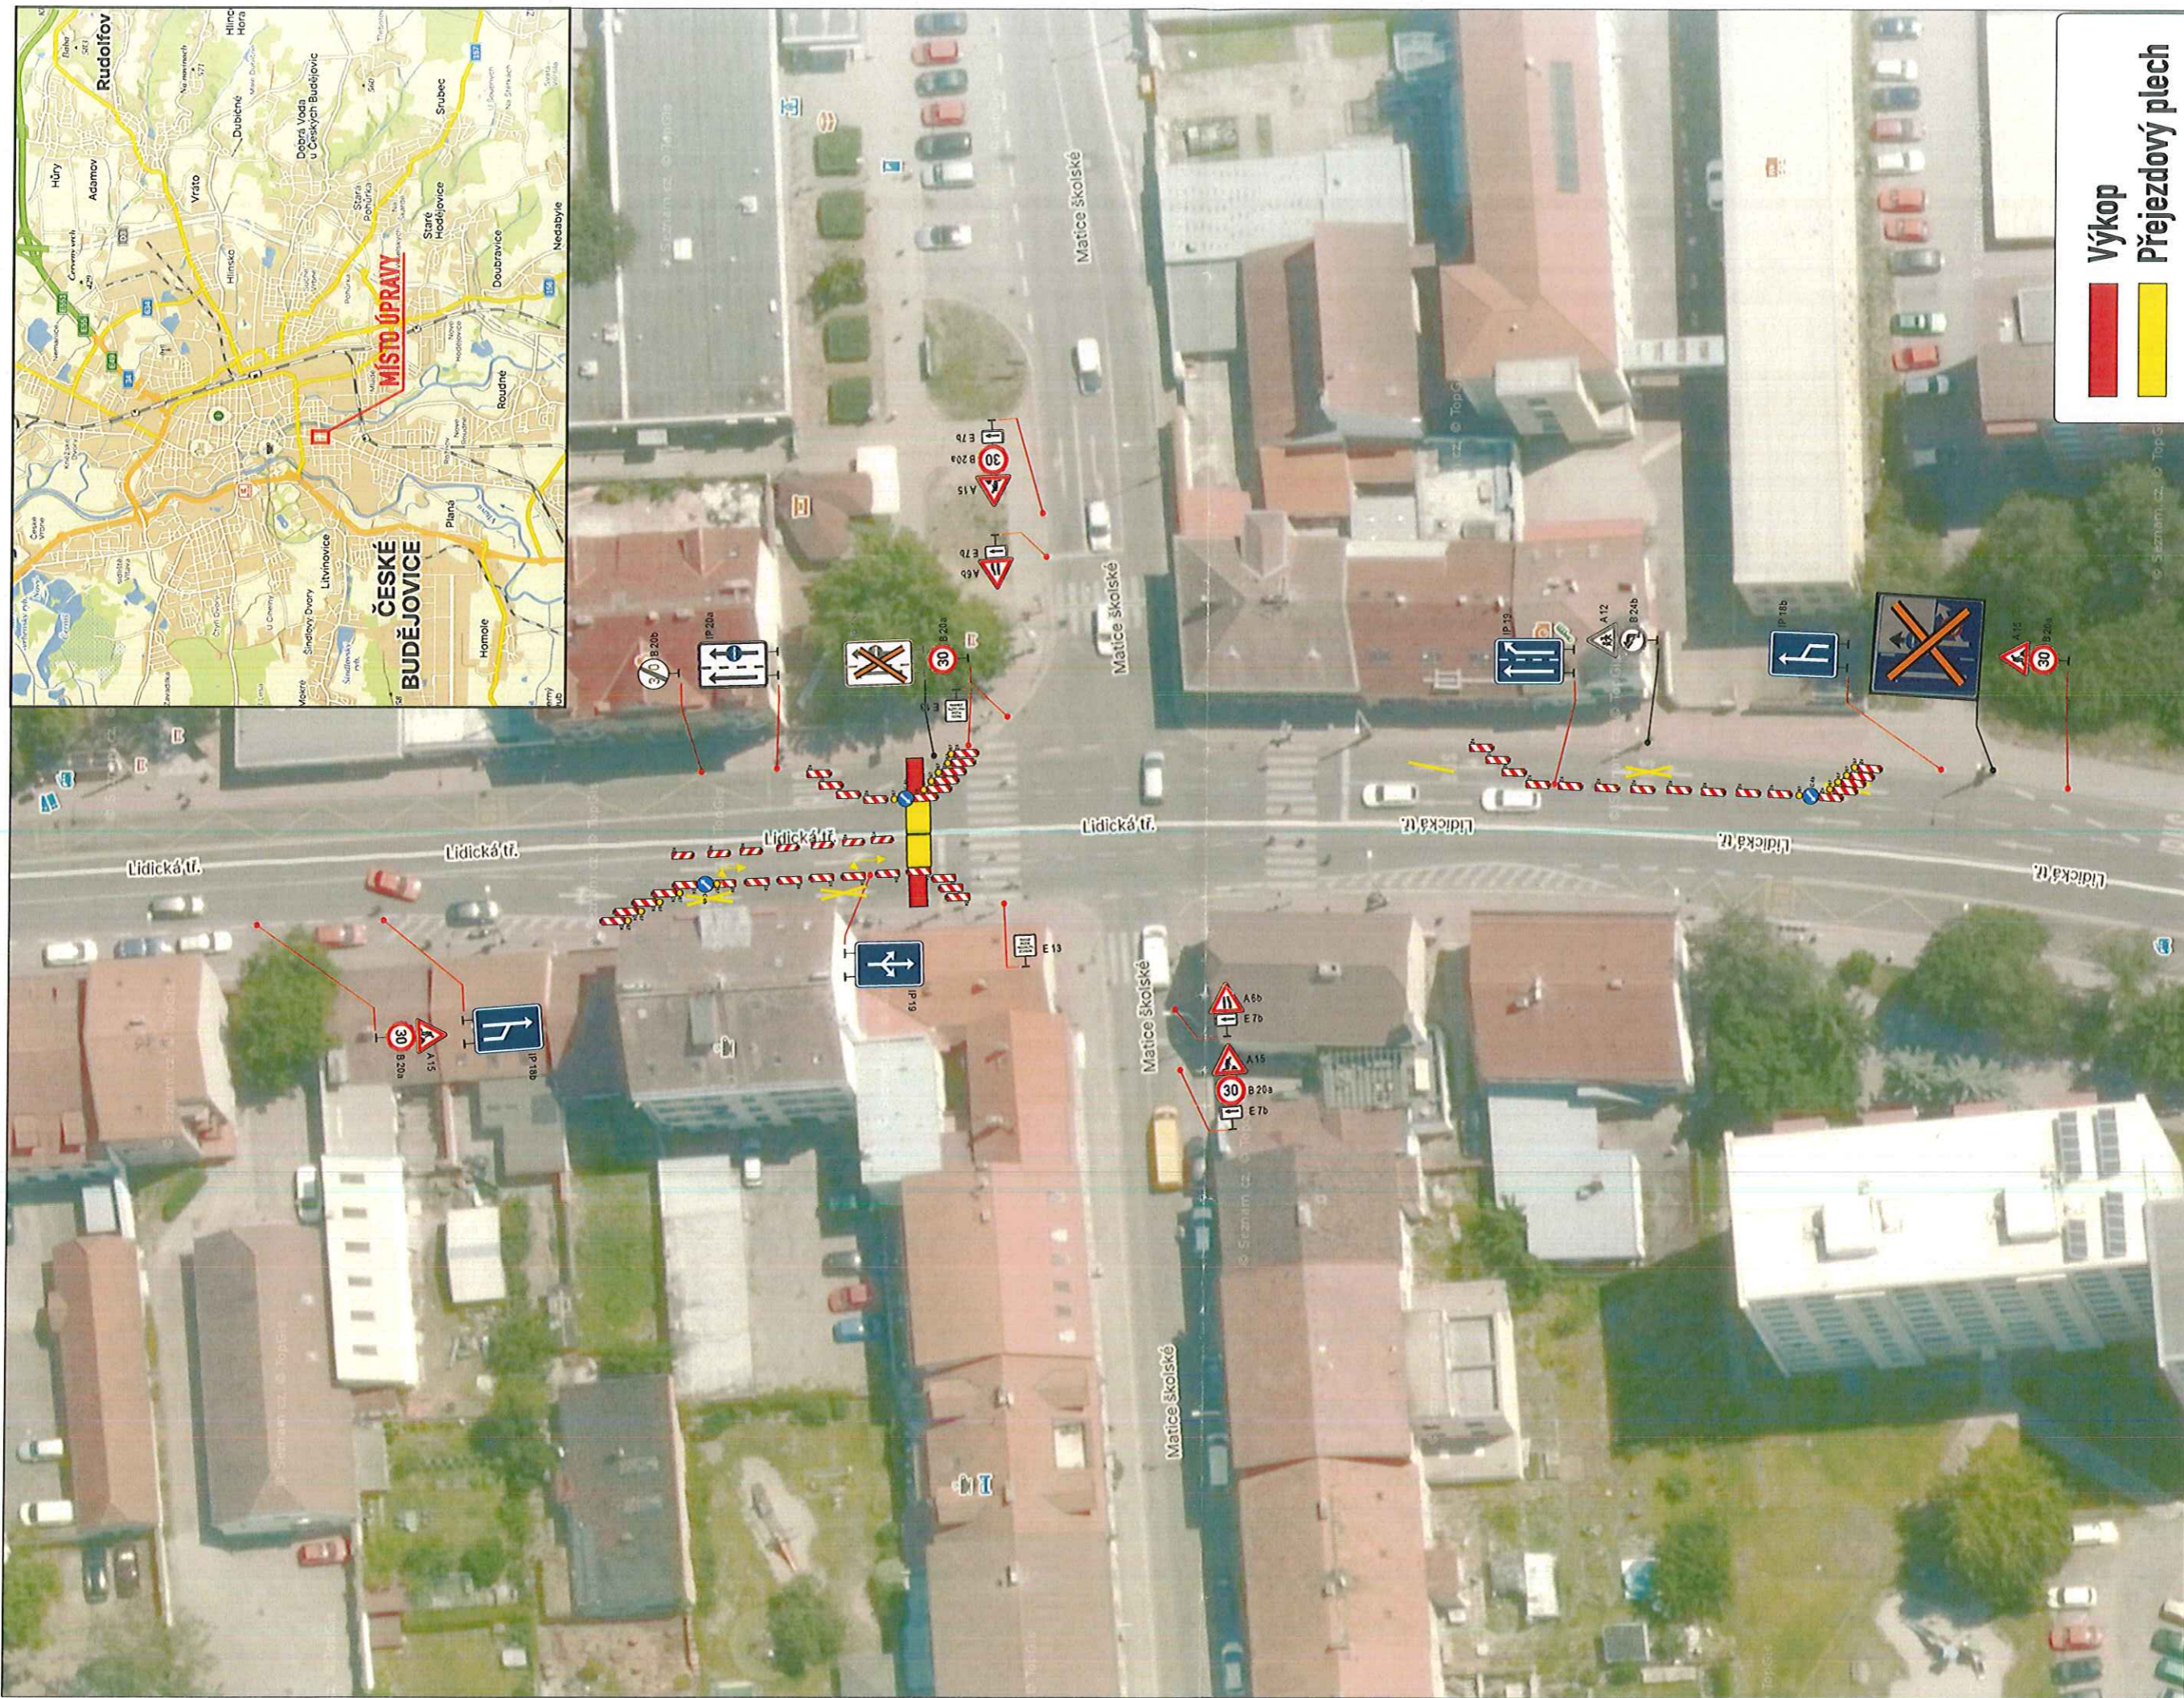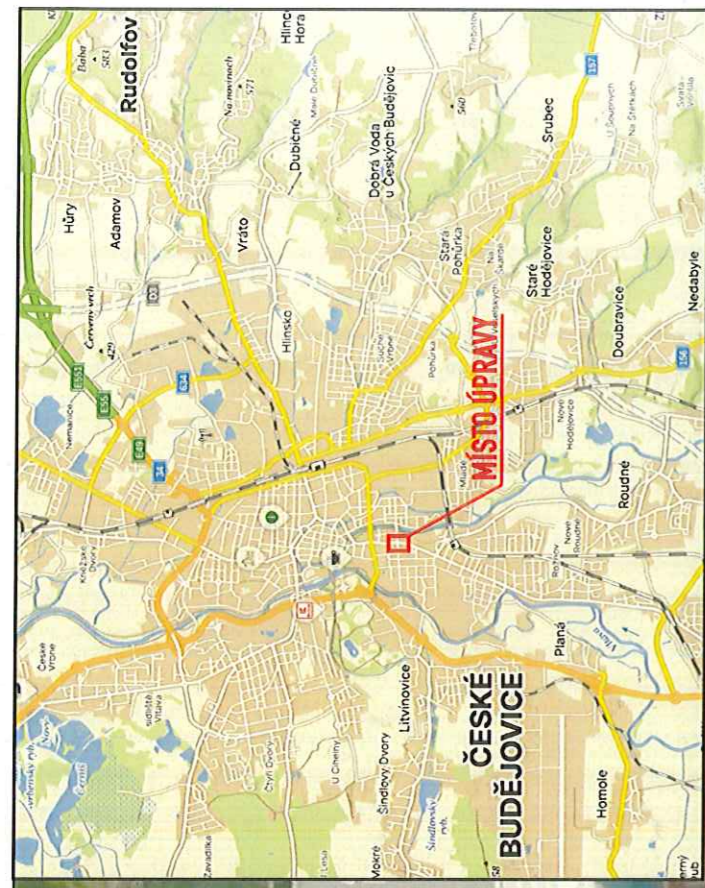

Výkop  
 Přejezdový plech

DI PČR ČB:

17-04-2024

POLICIE ČESKÉ REPUBLIKY  
 KRAJSKÉ ŘEDITELSTVÍ POLICIE  
 JIHOČESKÉHO KRAJE  
 ÚZEMNÍ ODBOR ČESKÉ BUDĚJOVIC  
 DOPRAVNÍ INSPEKTORÁT  
 POSTOVNÍ PŘÍHRADKA 125  
 371 05 ČESKÉ BUDĚJOVIC

MĚSTO BUDĚJOVICE  
 Magistrát Města České Budějovice  
 oddělení správy komunikací

Dopravně inženýrské opatření  
**Výstavba optické sítě – překop po 1/2 – ul. Lidická tř.**

Zadavatel: Vegacom a.s. p. Mareš tel: 776 681 103

Zpracoval: Jiří Kubeš ml.

Dne:


Poznámka:

**et.2**

Telefon: 702 100 810

25.4.24



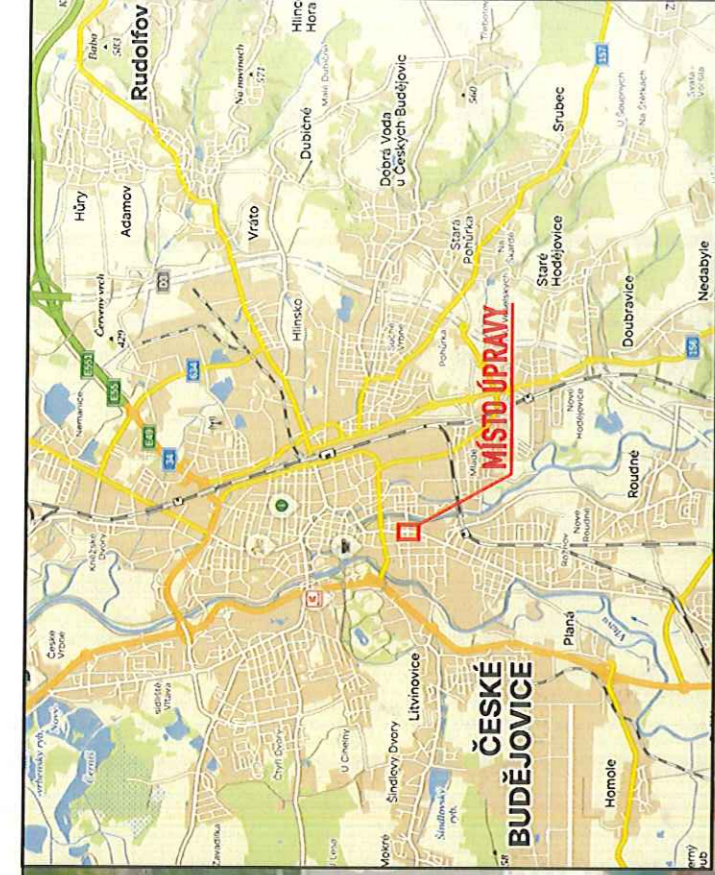

 **Přejezdový plech**

DI PČR ČB:

17-04-2024

**MAGISTRÁT MĚSTA  
ČESKÉ BUDĚJOVICE**  
odbor správy veřejných stávků  
oddělení správy / komunikací

20.4.24

POLICIE ČESKÉ REPUBLIKY  
KRAJSKÉ ŘEDITELSTVÍ POLICIE  
JIHOČESKÉHO KRAJE  
ÚZEMNÍ ODBOR ČESKÉ BUDĚJOVICE  
DOPRAVNÍ INSPEKTORÁT  
POSTOVNÍ PŘÍHRÁNKY-105  
371 05 ČESKÉ BUDĚJOVICE

Dopravně inženýrské opatření

**Výstavba optické sítě – překop po 1/2 – ul. Lidická tř.**

Zadavatel: Vegacom a.s. p. Mareš tel: 776 681 103

Zpracoval: Jiří Kubeš ml.


Dne:

Email: technik@signistav.cz

Poznámka: **et.3**

Telefon: 702 100 810



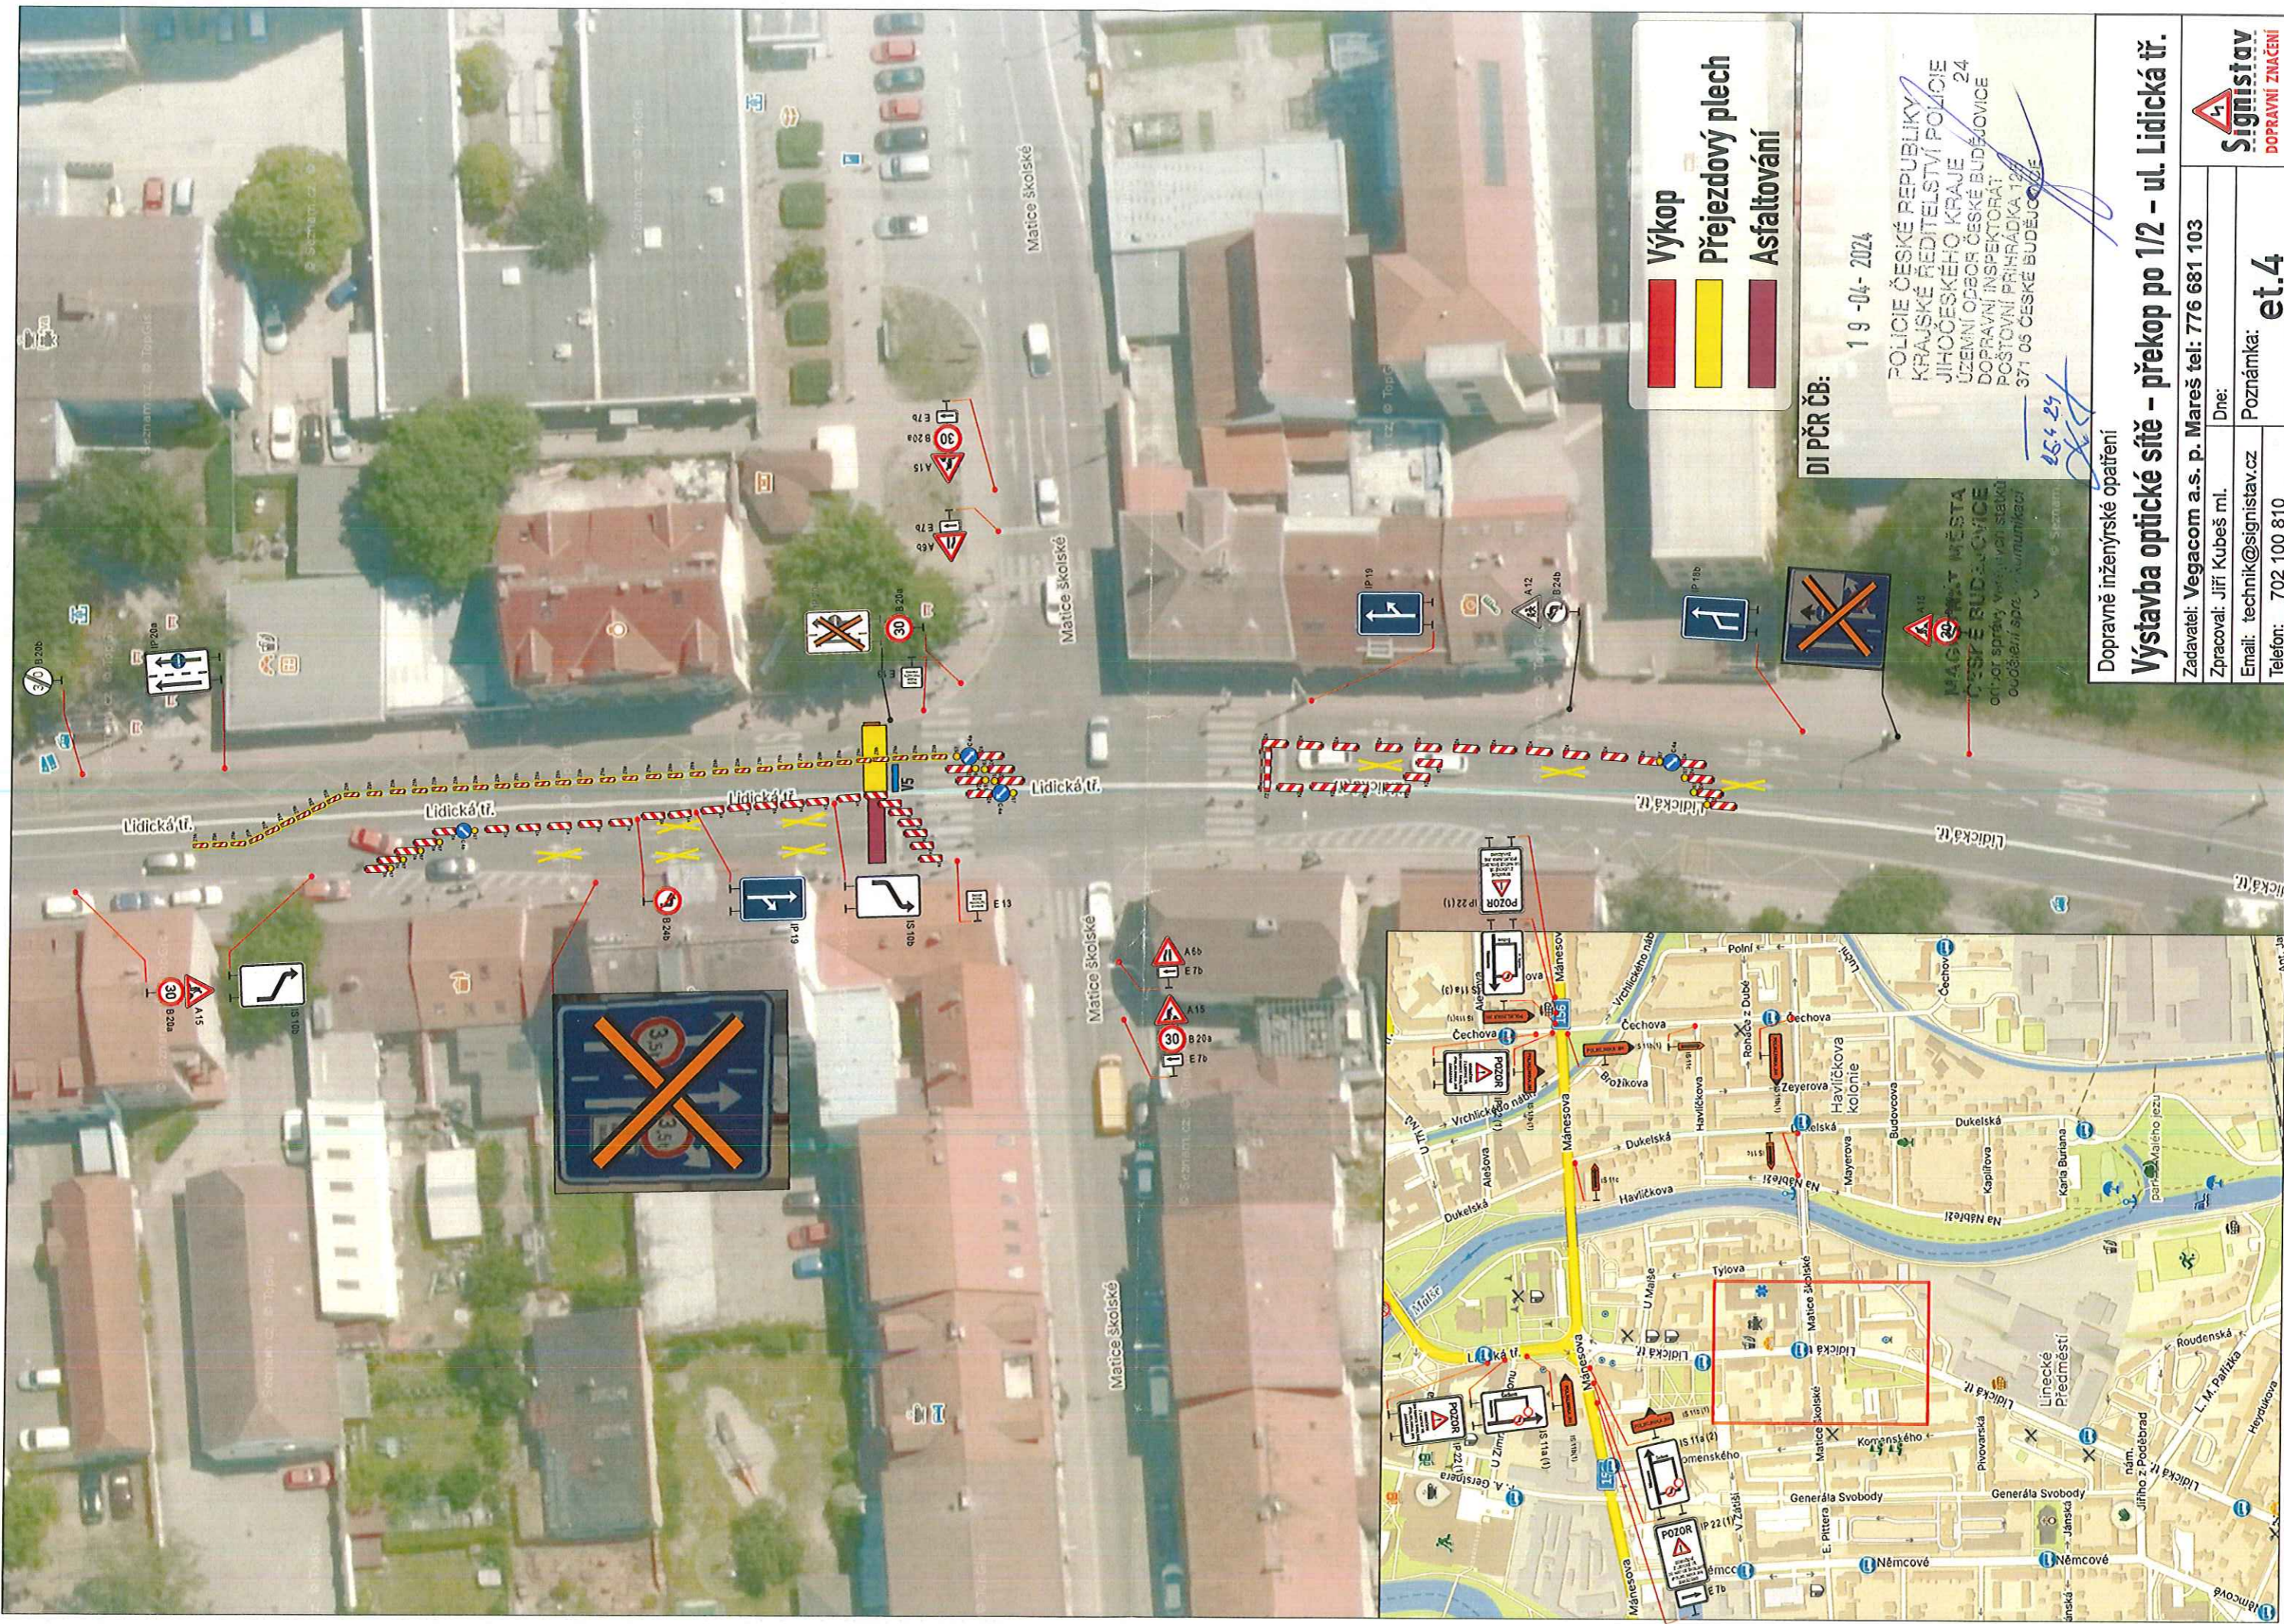

- Výkop
- Přejezdový plech
- Asfaltování

DI PČR ČB: 19-04-2024


POLICIE ČESKÉ REPUBLIKY  
 KRAJSKÉ ŘEDITELSTVÍ POLICIE  
 JIHOČESKÉHO KRAJE  
 ÚZEMNÍ ODBOR ČESKÉ BUDĚJOVICE 24  
 DOPRAVNÍ INSPEKTORÁT  
 POŠTOVNÍ PŘÍHRÁDKA 19  
 371 05 ČESKÉ BUDĚJOVICE


25.4.24

MAGISTR MĚSTA  
 ČESKÉ BUDĚJOVICE  
 odbor správy veřejných statků  
 oddělení správy komunikací

Dopravně inženýrské opatření  
**Výstavba optické sítě – překop po 1/2 – ul. Lidická tř.**

Zadavatel: Vegacom a.s. p. Mareš tel: 776 681 103  
 Zpracoval: Jiří Kubeš ml. Dne:  
 Email: [technik@signistav.cz](mailto:technik@signistav.cz) Poznámka: **et.4**  
 Telefon: 702 100 810

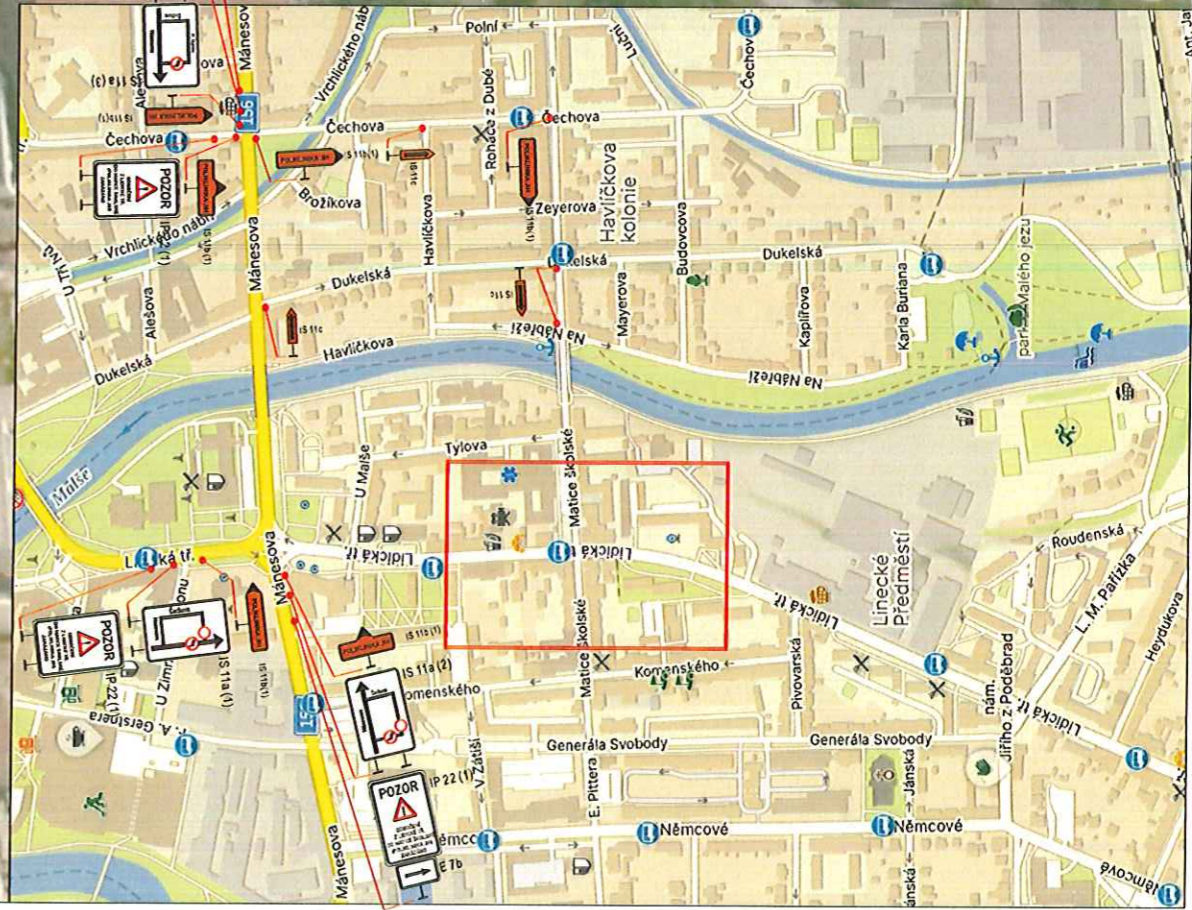

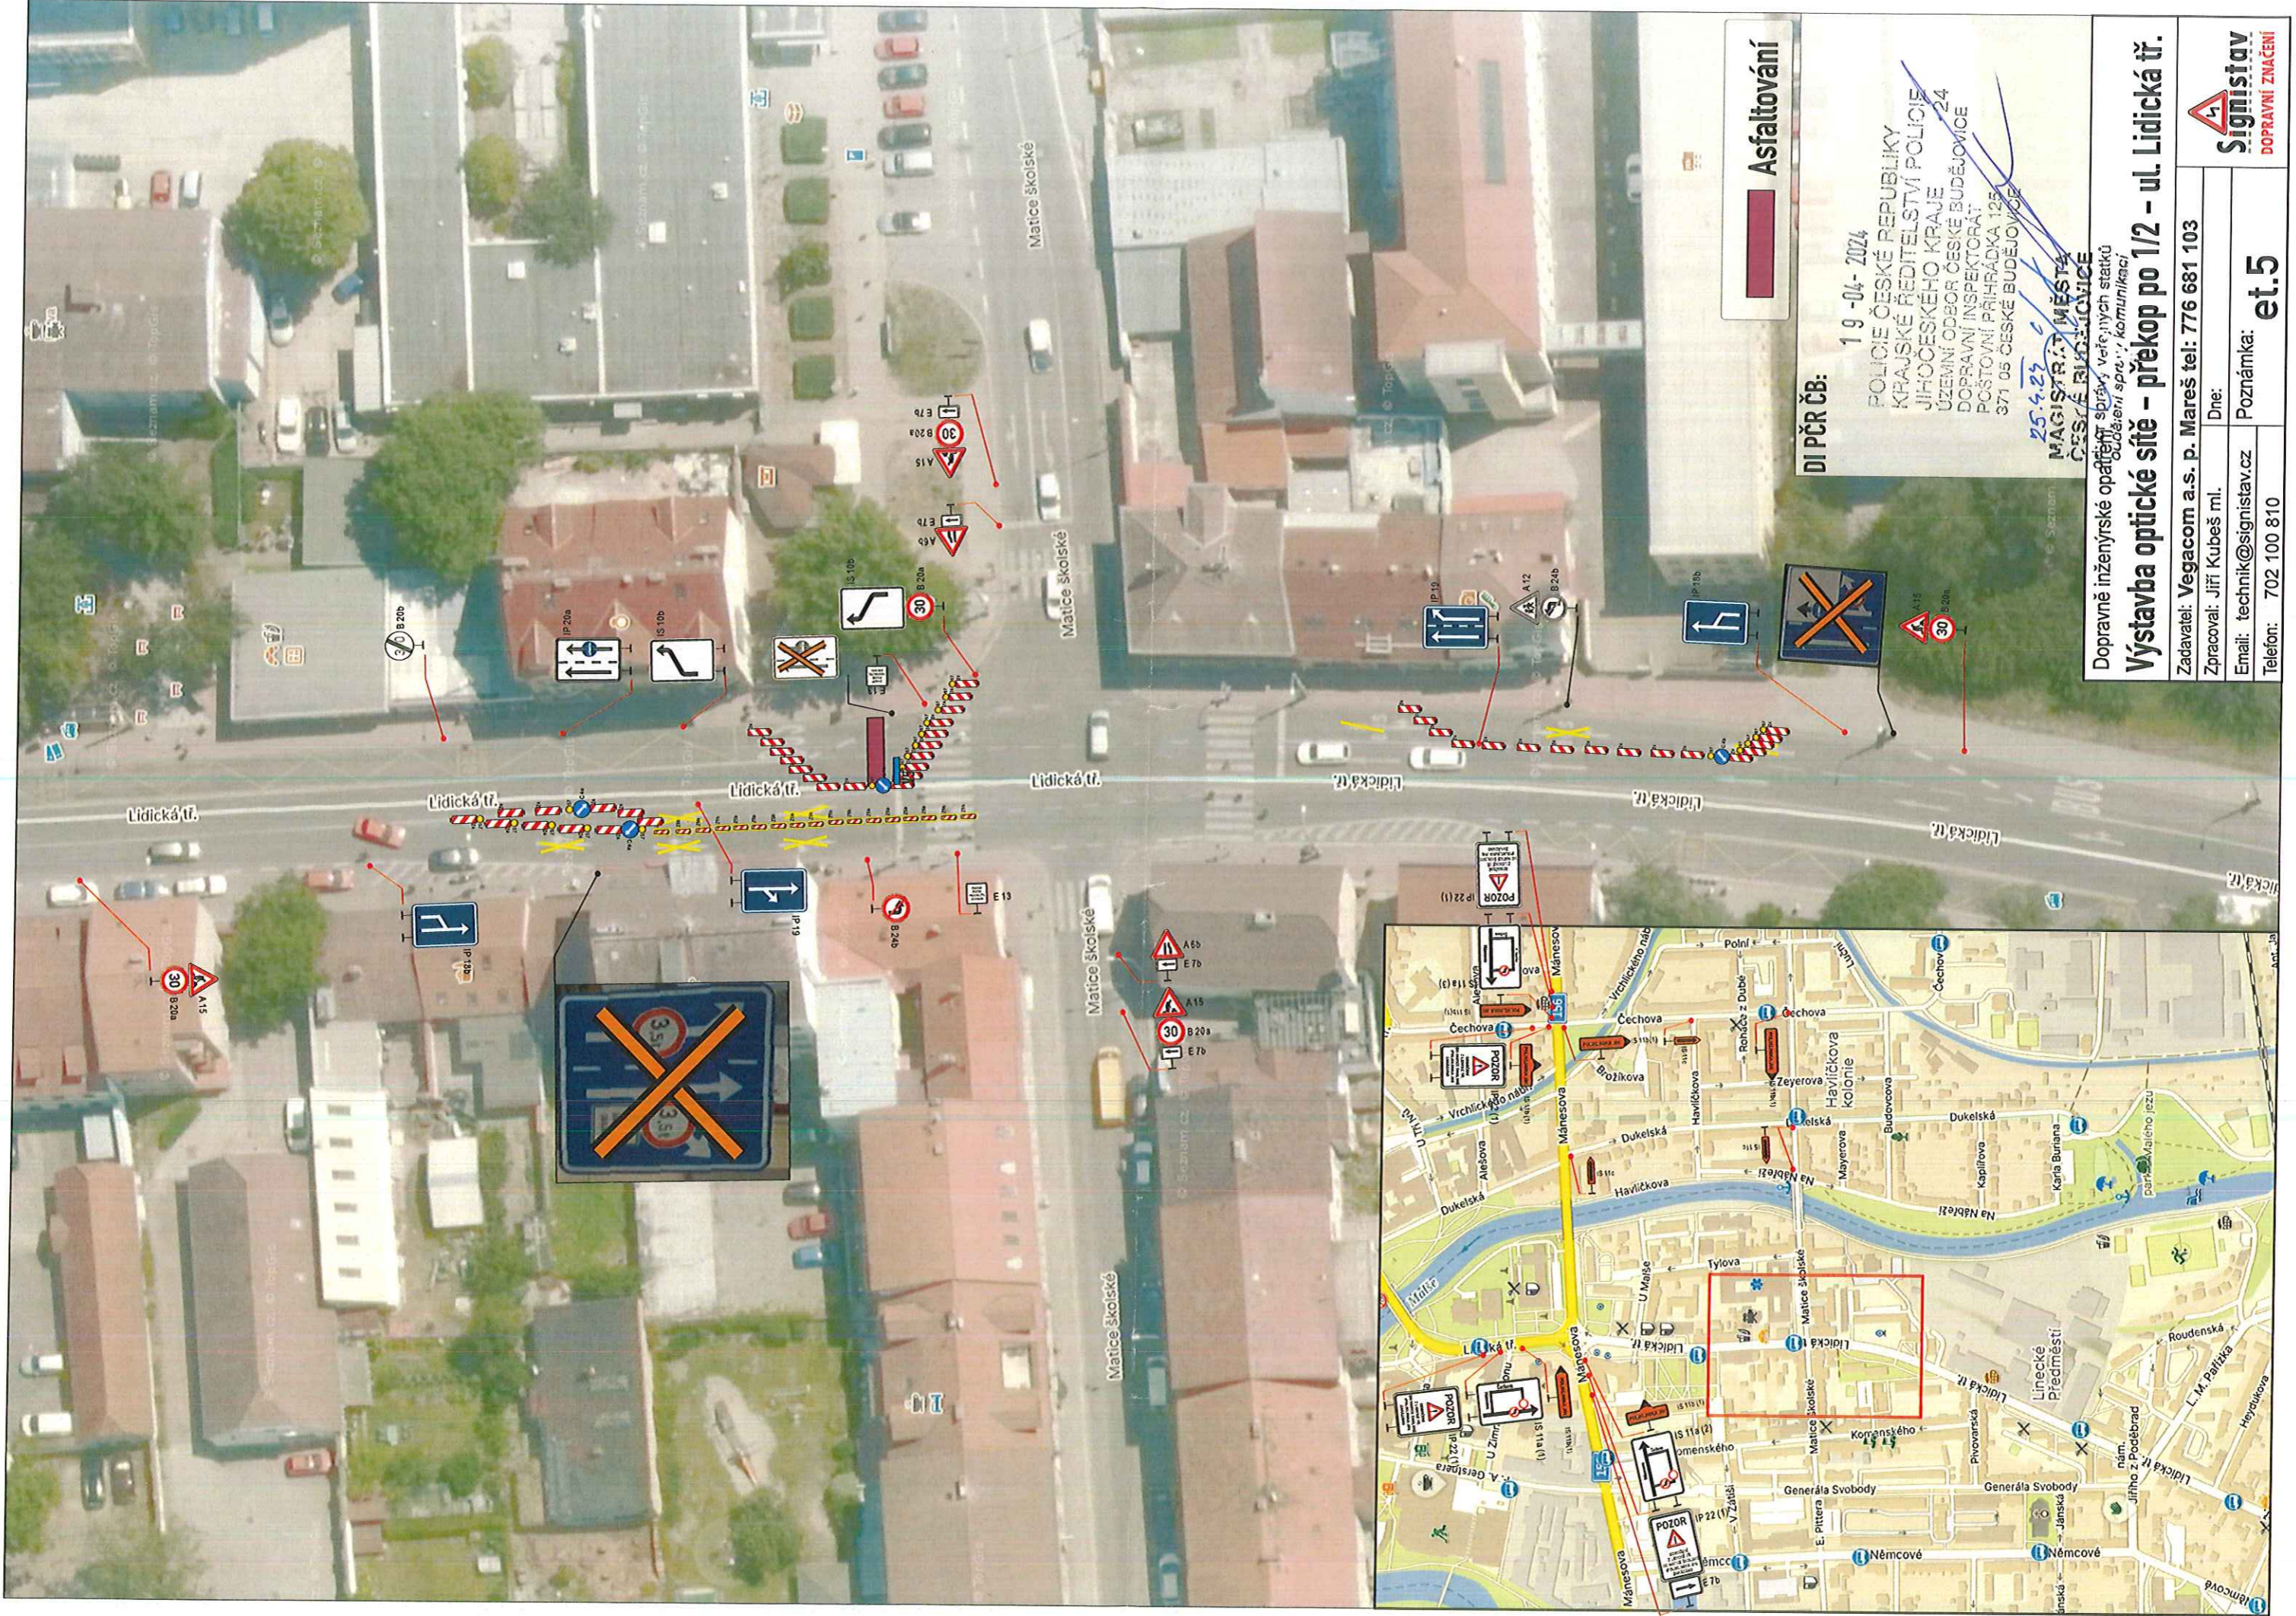

**Asfaltování**

DI PČR ČB:  
 19-04-2024  
 POLICIE ČESKÉ REPUBLIKY  
 KRAJSKÉ ŘEDITELSTVÍ POLICIE  
 JIHOČESKÉHO KRAJE  
 ÚZEMNÍ ODBOR ČESKÉ BUDEJOVICE  
 DOPRAVNÍ INSPEKTORÁT  
 POŠTOVNÍ PŘÍHRÁDKA 125  
 371 05 ČESKÉ BUDEJOVICE

25.4.23  
 MAGISTRÁT MĚSTA  
 ČESKÉ BUDEJOVICE  
 Oddělení správy veřejných statků  
 Oddělení správy komunikací

Dopravně inženýrské opatření při stavbě optické sítě  
**Výstavba optické sítě – překop po 1/2 – ul. Lidická tř.**

Zadavatel: Vegacom a.s. p. Mareš tel: 776 681 103  
 Zpracoval: Jiří Kubeš ml.  
 Email: technik@signistav.cz  
 Telefon: 702 100 810

Dne:  
 Poznámka: **et.5**

