



VN připojovací smyčka Nové Hodějovice

Mgr. JAN HANZAL
REALIZACE DOPRAVNÍHO ZNAČENÍ
U Tří dubů 2533/29
370 10 ČESKÉ BUDĚJOVICE
tel.: +420 739 472 021, 06697670
znackyhanzal@centrum.cz, www.znackyhanzal.cz

30-09-2026

POLICIE ČESKÉ REPUBLIKY
KRAJSKÉ ŘEDITELSTVÍ POLICIE
JIHOČESKÉHO KRAJE 24
ÚZEMNÍ ODBOR ČESKÉ BUDĚJOVICE
DOPRAVNÍ INSPEKTORÁT
POŠTOVNÍ PŘÍHRÁDKA 125
371 05 ČESKÉ BUDĚJOVICE

Pozn. Startovací a koncové jámy řízených protlaků budou mimo komunikaci, DZ Z 4 budou umístěny na krajnici. Bude instalován koridor pro chodce a přechodová lávka v šíři min. 1 m a budou odděleny pevnou mobilní zábranou. Pracovní místo bude také odděleno pevnou mobilní zábranou.

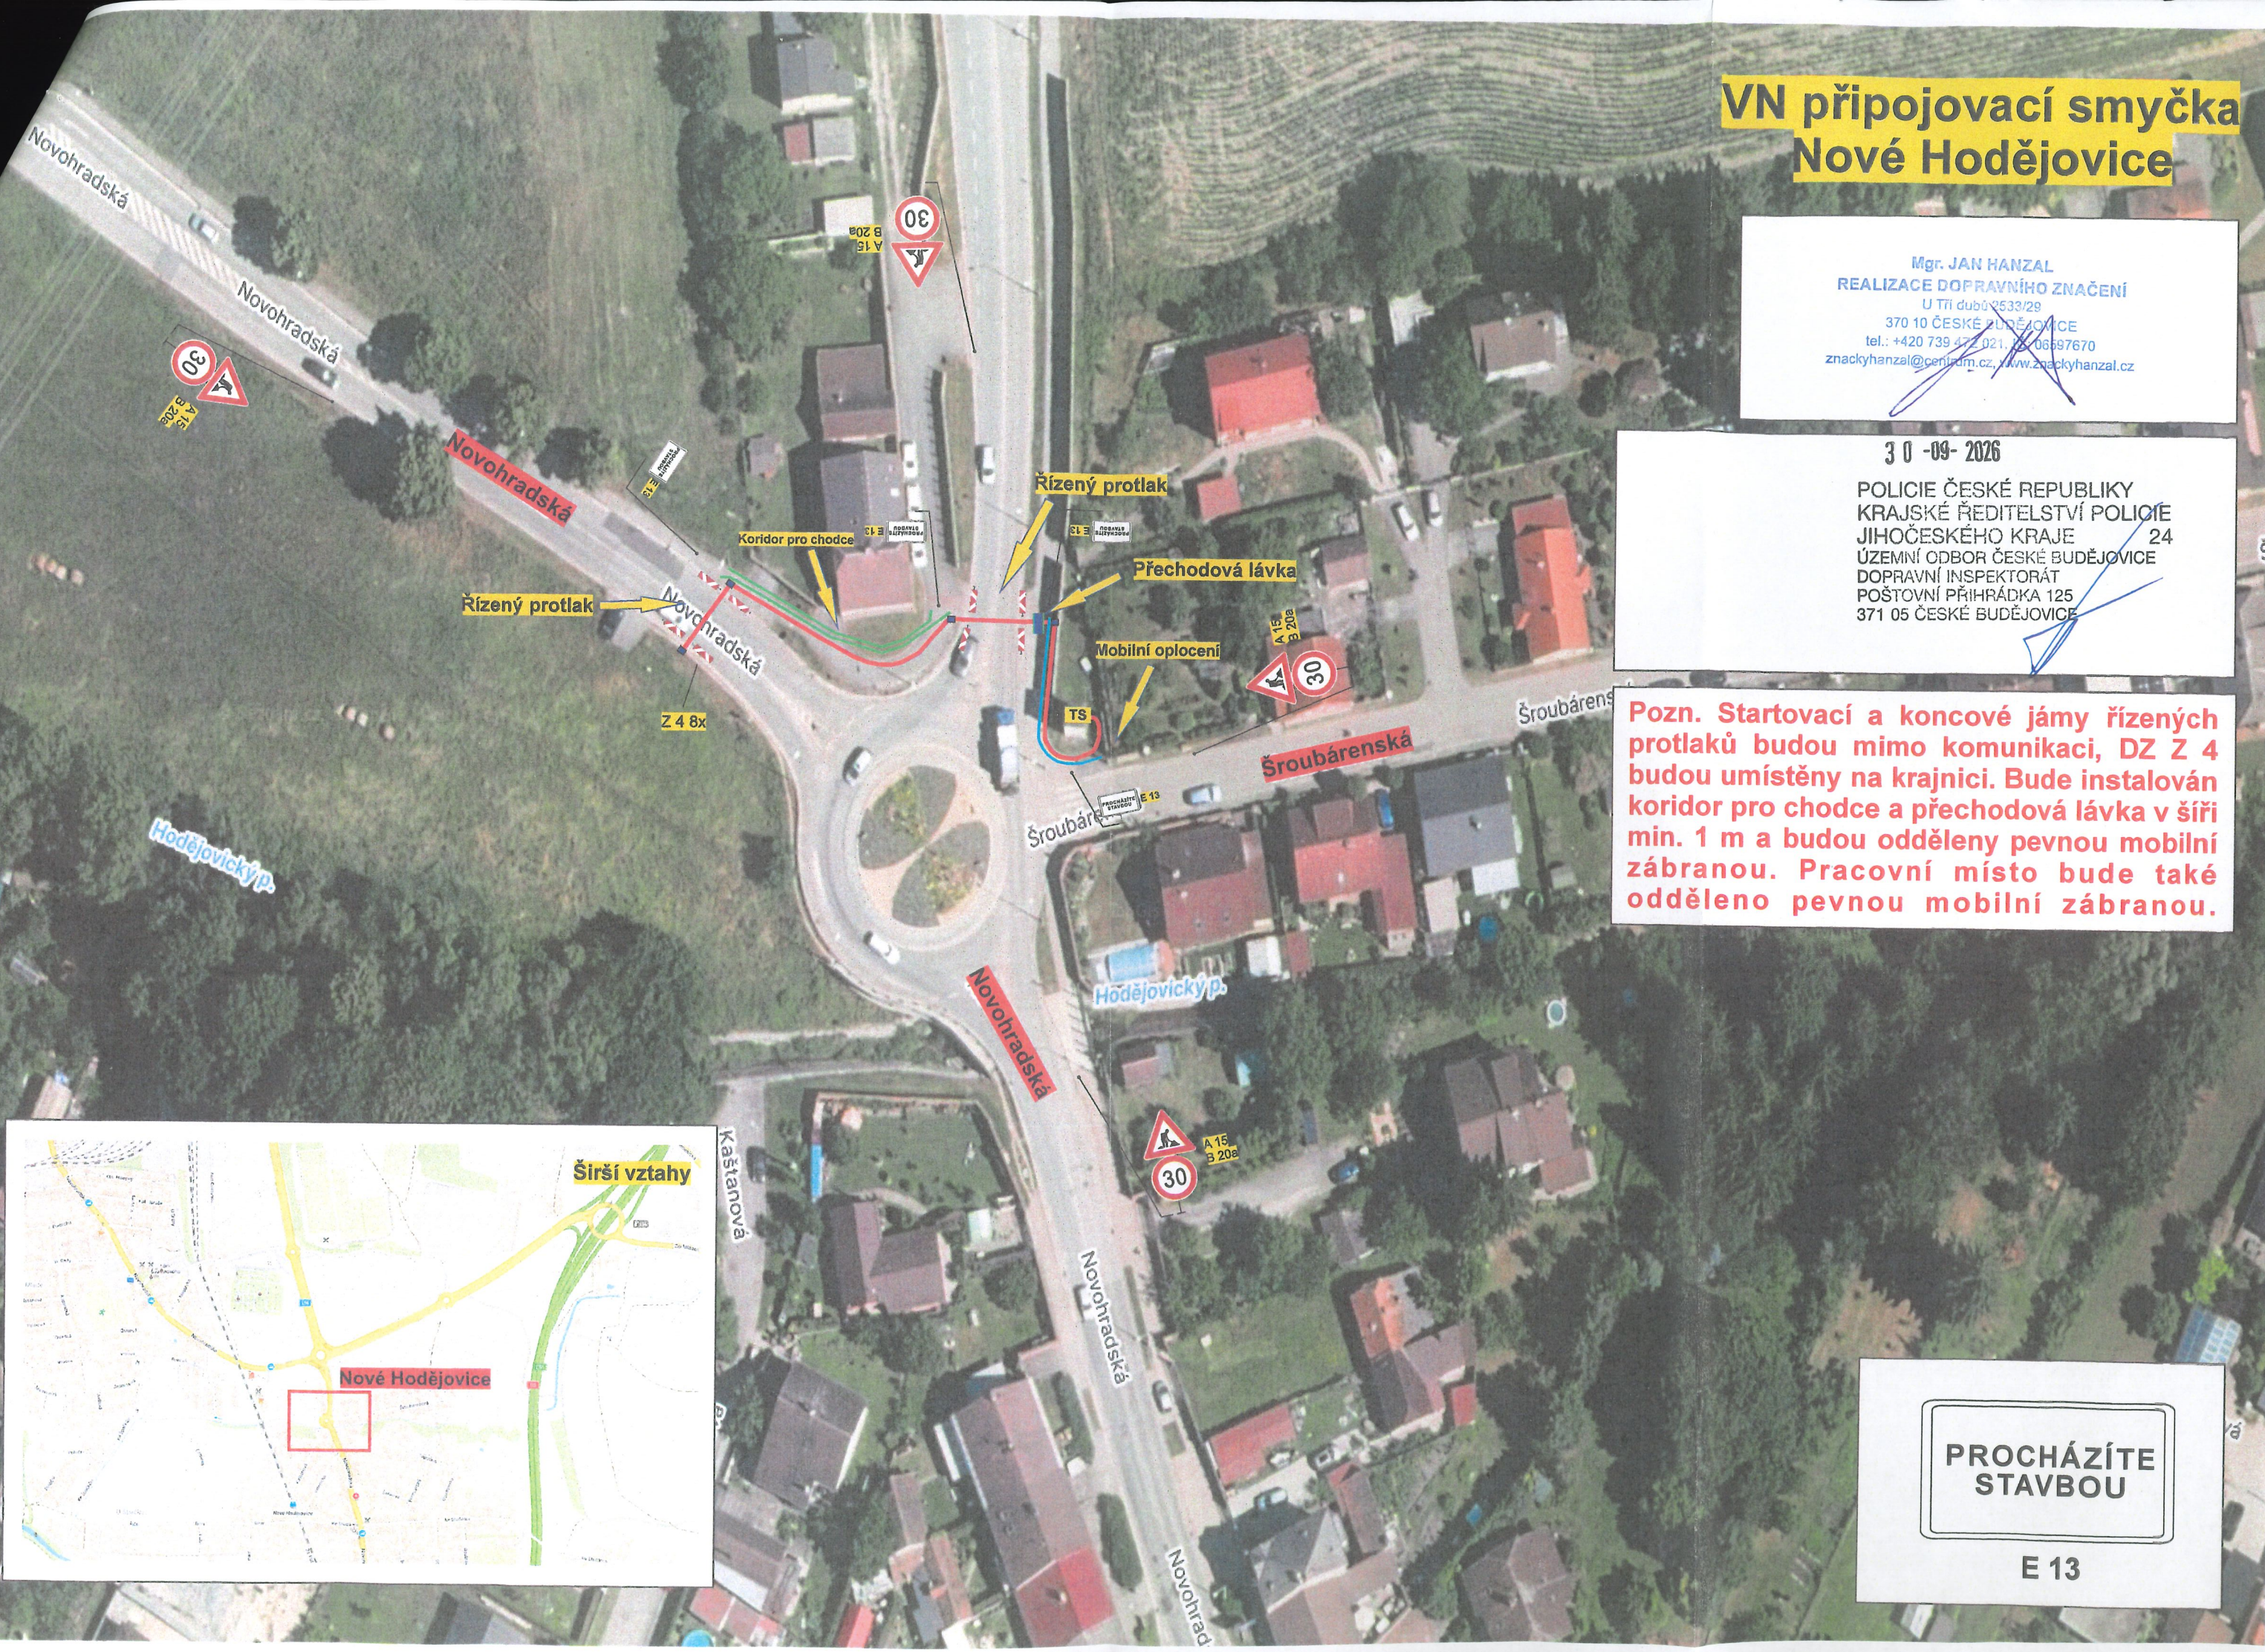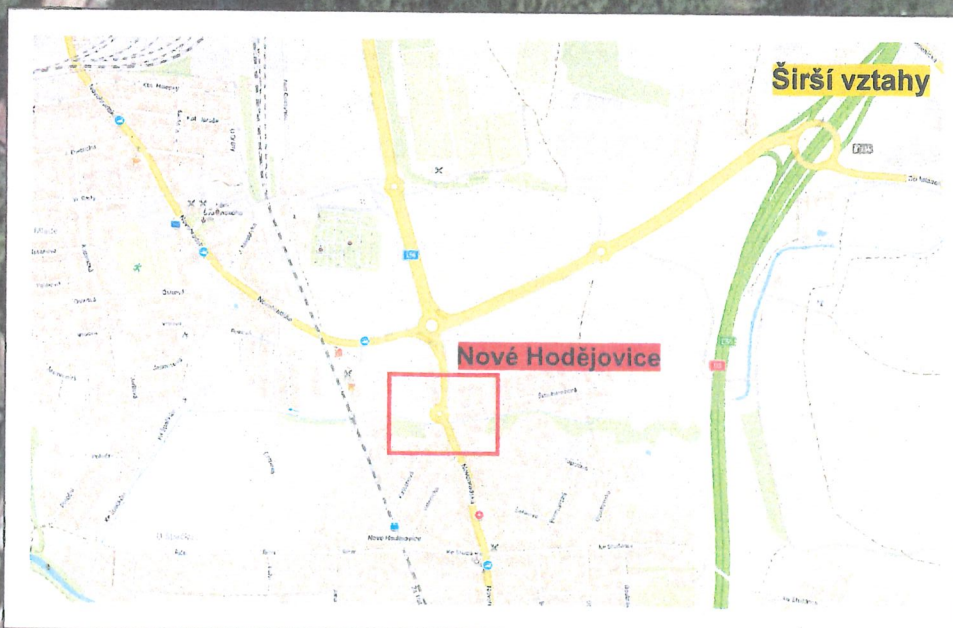

PROCHÁZÍTE
STAVBOU

E 13