


Sběrač B.1		
ŠB.1	-745519,9870	-1172223,8344
ŠB.2	-745508,8172	-1172228,9245

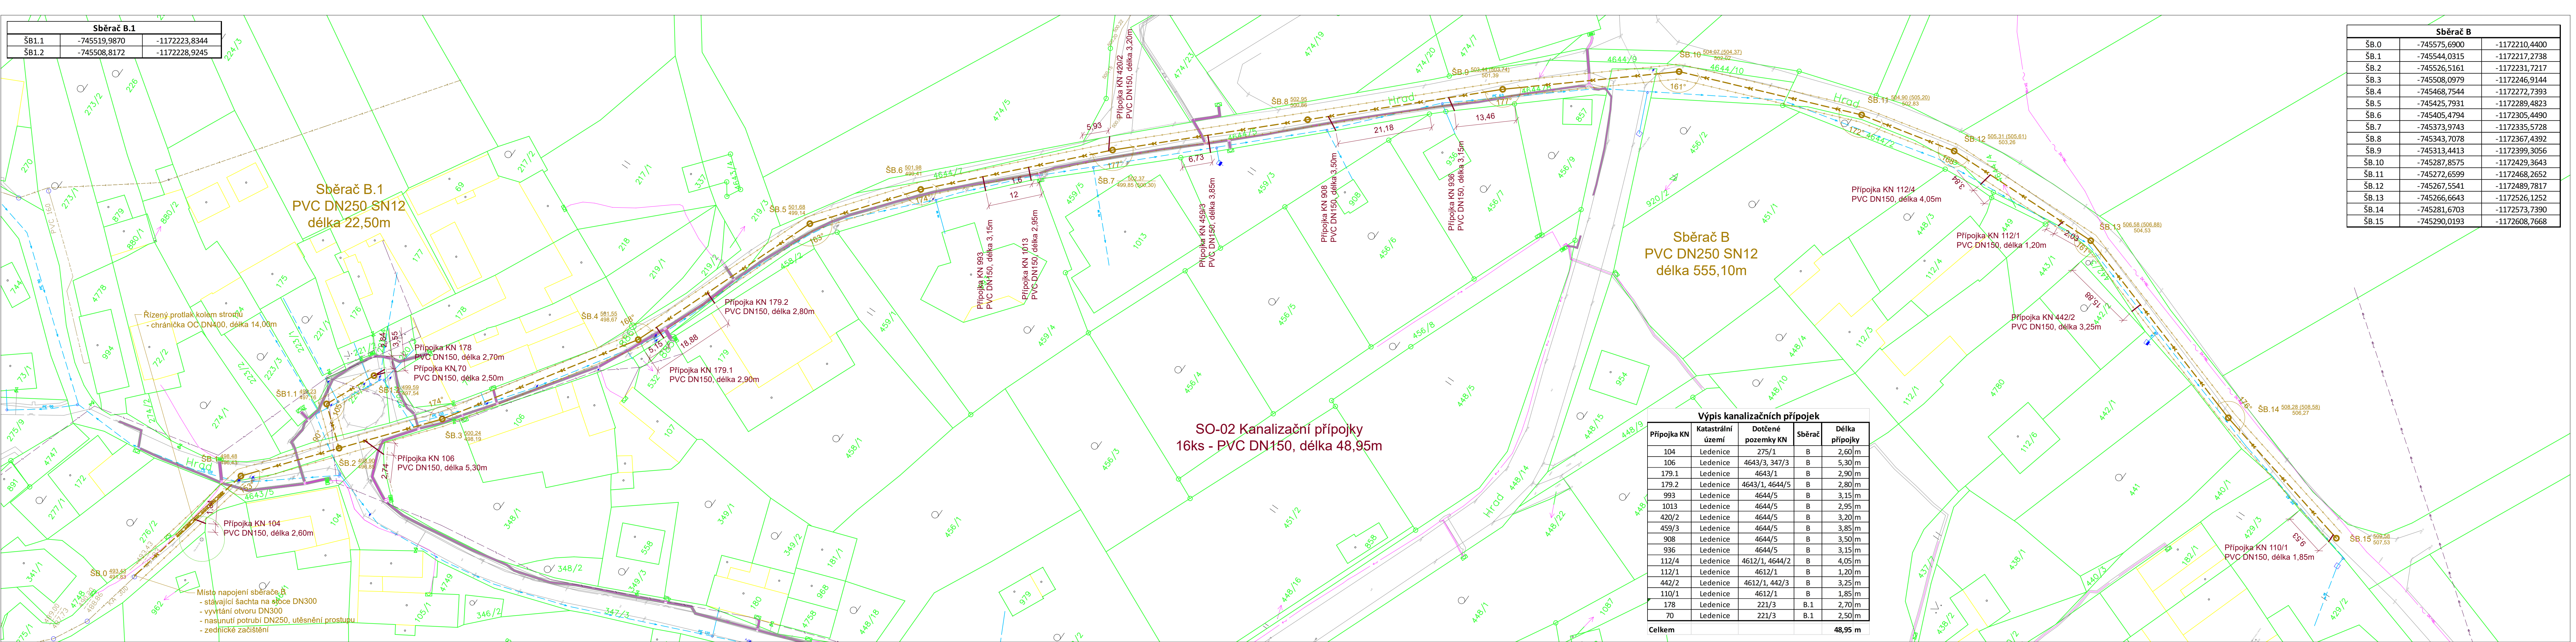

Sběrač B		
ŠB.0	-745575,6900	-1172210,4400
ŠB.1	-745544,0315	-1172217,2738
ŠB.2	-745526,5161	-1172231,7217
ŠB.3	-745508,0979	-1172246,9144
ŠB.4	-745468,7544	-1172272,7393
ŠB.5	-745425,7931	-1172289,4823
ŠB.6	-745405,4794	-1172305,4490
ŠB.7	-745373,9743	-1172335,5728
ŠB.8	-745343,7078	-1172367,4392
ŠB.9	-745313,4413	-1172399,3056
ŠB.10	-745287,8575	-1172429,3643
ŠB.11	-745272,6599	-1172468,2652
ŠB.12	-745267,5541	-1172489,7817
ŠB.13	-745266,6643	-1172526,1252
ŠB.14	-745281,6703	-1172573,7390
ŠB.15	-745290,0193	-1172608,7668

- LEGENDA:**
- ŘEŠENÉ OBJEKTY:**
- SO-01 SPLAŠKOVÁ KANALIZACE
 - OCHRANNÉ PÁSMO POTRUBÍ
 - SO-02 KANALIZAČNÍ PŘÍPOJKY
- STÁVAJÍCÍ SÍTĚ:**
- KANALIZACE (Čevak a.s.)
 - VODOVOD (Čevak a.s.)
 - KABEL NN - podzemní (EG.D s.r.o.)
 - STL plynovod (GasDistribution s.r.o.)
 - SDĚLOVACÍ KABEL - podzemní (Cetlin a.s.)
 - SDĚLOVACÍ VEDENÍ - nadzemní (Cetlin a.s.)
 - KABEL VO - podzemní (městys Ledenice)
- OSTATNÍ:**
- HRANICE KATASTRU NEMOVITOSTI
 - OCHRANNÉ PÁSMO LESA
 - POLOHOPIS
 - OCHRANNÉ PÁSMO STROMŮ (2,50m)
 - OCHRANNÉ PÁSMO SLOUPŮ EL. NN A V.O.
 - PŘÍJEZDY NA STAVBU
 - POHYB STAVEBNÍCH MECHANISMŮ PO STAVBĚ

SEZNAM STAVEBNÍCH OBJEKTŮ

- SO-01 Splašková kanalizace
- SO-02 Kanalizační přípojky

VYPRACOVAL: CajdaProjekt s.r.o., Chlum 144, Křemže 382 03, IČ: 23674881		ČÍSLO PARE
ZODPOVĚDNÝ PROJEKTANT: Ing. ŽÁČEK Jaroslav Ph.D.		
MÍSTO STAVBY: České Budějovice - Jihočeský kraj	STUPĚŇ PROJEKTU	
INVESTOR: Městys Ledenice, Náměstí 89, 373 11 Ledenice	PROJEKTOVÁ DOKUMENTACE PRO POUŽITÍ ZÁMERU	
STAVBA		DATUM
Ledenice		III/2026
Dostavba kanalizace v lokalitě "Hrad" - k rybníku Dolní hradský		FORMÁT
STAVEBNÍ OBJEKT		7 x A4
OBSAH		MĚŘÍTKO
Koordinální situační výkres		1:500
		Č. VÝKRESU
		C.3