


GENEREL CYKLISTICKÉ DOPRAVY - ČESKÉ BUDĚJOVICE
UL. NOVOHRADSKÁ
 DOPRAVNÍ ZNAČENÍ

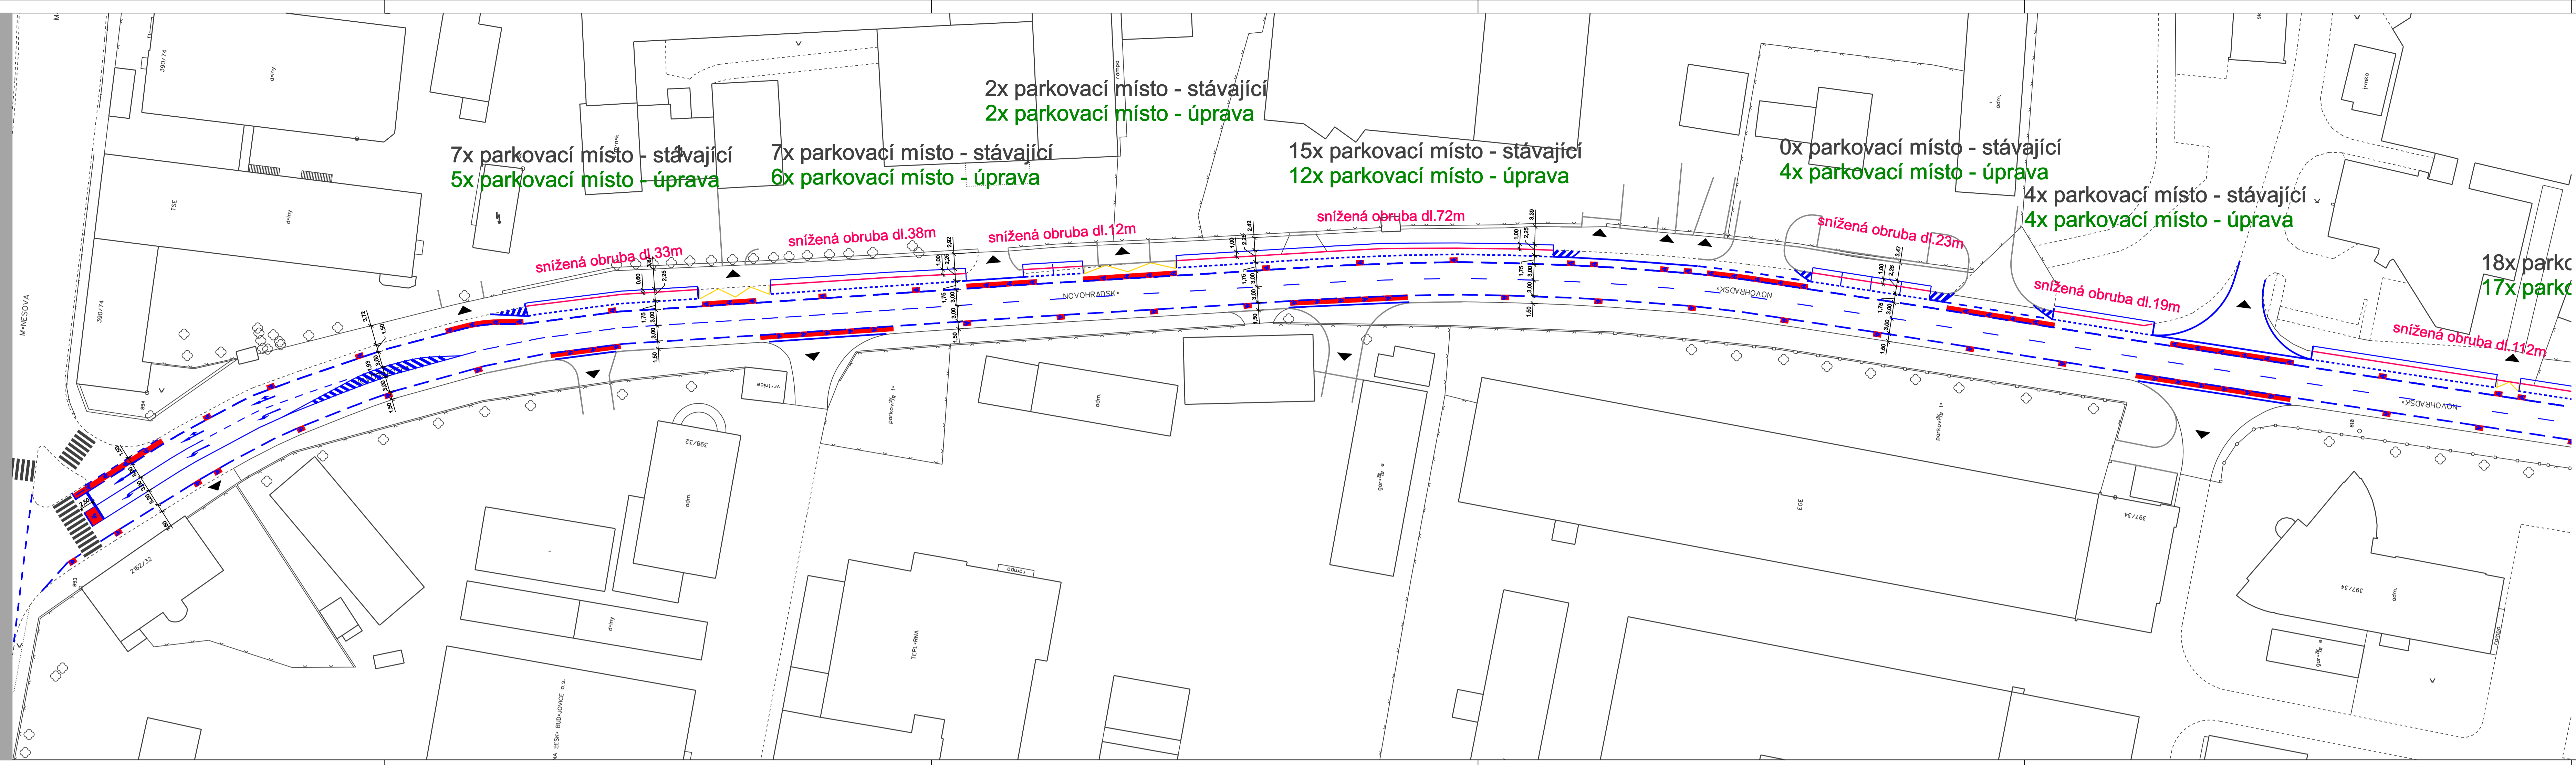

LEGENDA:

	POLOHOPIS (TECHNICKÁ MAPA)
	SNÍŽENÁ OBRUBA - NÁVRH
	VODOROVNÉ DOPRAVNÍ ZNAČENÍ
	PODBARVENÍ VYHRÁZENÉHO JÍZDNÍHO PRUHU PRO CYKLISTY
	VJEZD DO AREÁLU

STÁVAJÍCÍ LEGÁLNÍ PARKOVACÍ MÍSTA CELKEM.....103 voz.
ÚPRAVA + NÁVRH PARKOVACÍCH MÍST CELKEM.....105 voz.

5,75m DÉLKA PARKOVACÍHO STÁNÍ PODOBLNÉHO RÁZENÍ DLE ČSN
 4,50m + 0,50m PŘEVIS. DÉLKA STÁNÍ KOLMÉHO STÁNÍ
 Z DŮVODU ABSENCE ZAMĚŘENÍ VEŘEJNÉHO OSVĚTLENÍ NEBO UMÍSTĚNÍ POPELNIC,
 MŮŽE DOJÍT K POKLESU NABÍDKY PARKOVACÍCH MÍST V ŘÁDU JEDNOTEK

ul. NOVOHRADSKÁ:
 silnice II. třídy (II/156)
 sběrná komunikace skupiny B
 rozvolněná zástavba
 vedení autobusové linky
 intenzita voz. 14244/den (RSD 2010)
 intenzita voz. 14100/den (model Moit Macdonald)
 intenzita stávající 766 cyklistů/den (sčítání ADOS 2014)
 intenzita výhled 895 cyklistů/den (model Royal HaskoningDHW)

C

HLAVNÍ PROJEKTANT STAVBY				ING. ADOLF JEBAVÝ SAMOSTATNÝ PROJEKTANT office: Františkova 6, 602 00 Brno e-mail: jebav@ados.cz tel.: +421 542 218 172	
HLAVNÍ INŽENÝR PROJEKTU	ING. ADOLF JEBAVÝ	PROJEKTOVAL	ING. LUKÁŠ ČERNÝ	KONTROLOVAL	ING. EVA PODKORNÁ

HLAVNÍ PROJEKTANT	ZOOP. PROJEKTANT	PROJEKTOVAL	KONTROLOVAL	Alternativní dopravní studio
ING. ADOLF JEBAVÝ	ING. LUKÁŠ ČERNÝ	ING. LUKÁŠ ČERNÝ	ING. EVA PODKORNÁ	ING. EVA PODKORNÁ, AUTORIZOVANÝ INŽENÝR OBORU DOPRAVNÍ STAVBY V OBLASTI INŽENÝRSKÝCH OBLASTÍ VEŘEJNOSTI ČINNÝ A VEŘEJNÝ PODČLEMEM ČESKÉHO INŽENÝRSKÉHO ÚSTAVU


OBJEDNATEL: město České Budějovice

**GENEREL CYKLISTICKÉ DOPRAVY
 MĚSTA ČESKÉ BUDĚJOVICE
 Detailní technická dokumentace integračních
 opatření na vybraných úsecích**

DATUM	11/2014
FORMÁT	A4
ÚČEL	DOPRAVNÍ ZNAČENÍ
ČÍSLO ZAKÁZKY	14 030
MĚŘÍTKO	1:500
ČÍSLO PARÉ	ČÍSLO VÝPISU C.1.1

ULICE NOVOHRADSKÁ - OPATŘENÍ PRO CYKLISTY

GENEREL CYKLISTICKÉ DOPRAVY - ČESKÉ BUDĚJOVICE
UL. NOVOHRADSKÁ
 DOPRAVNÍ ZNAČENÍ

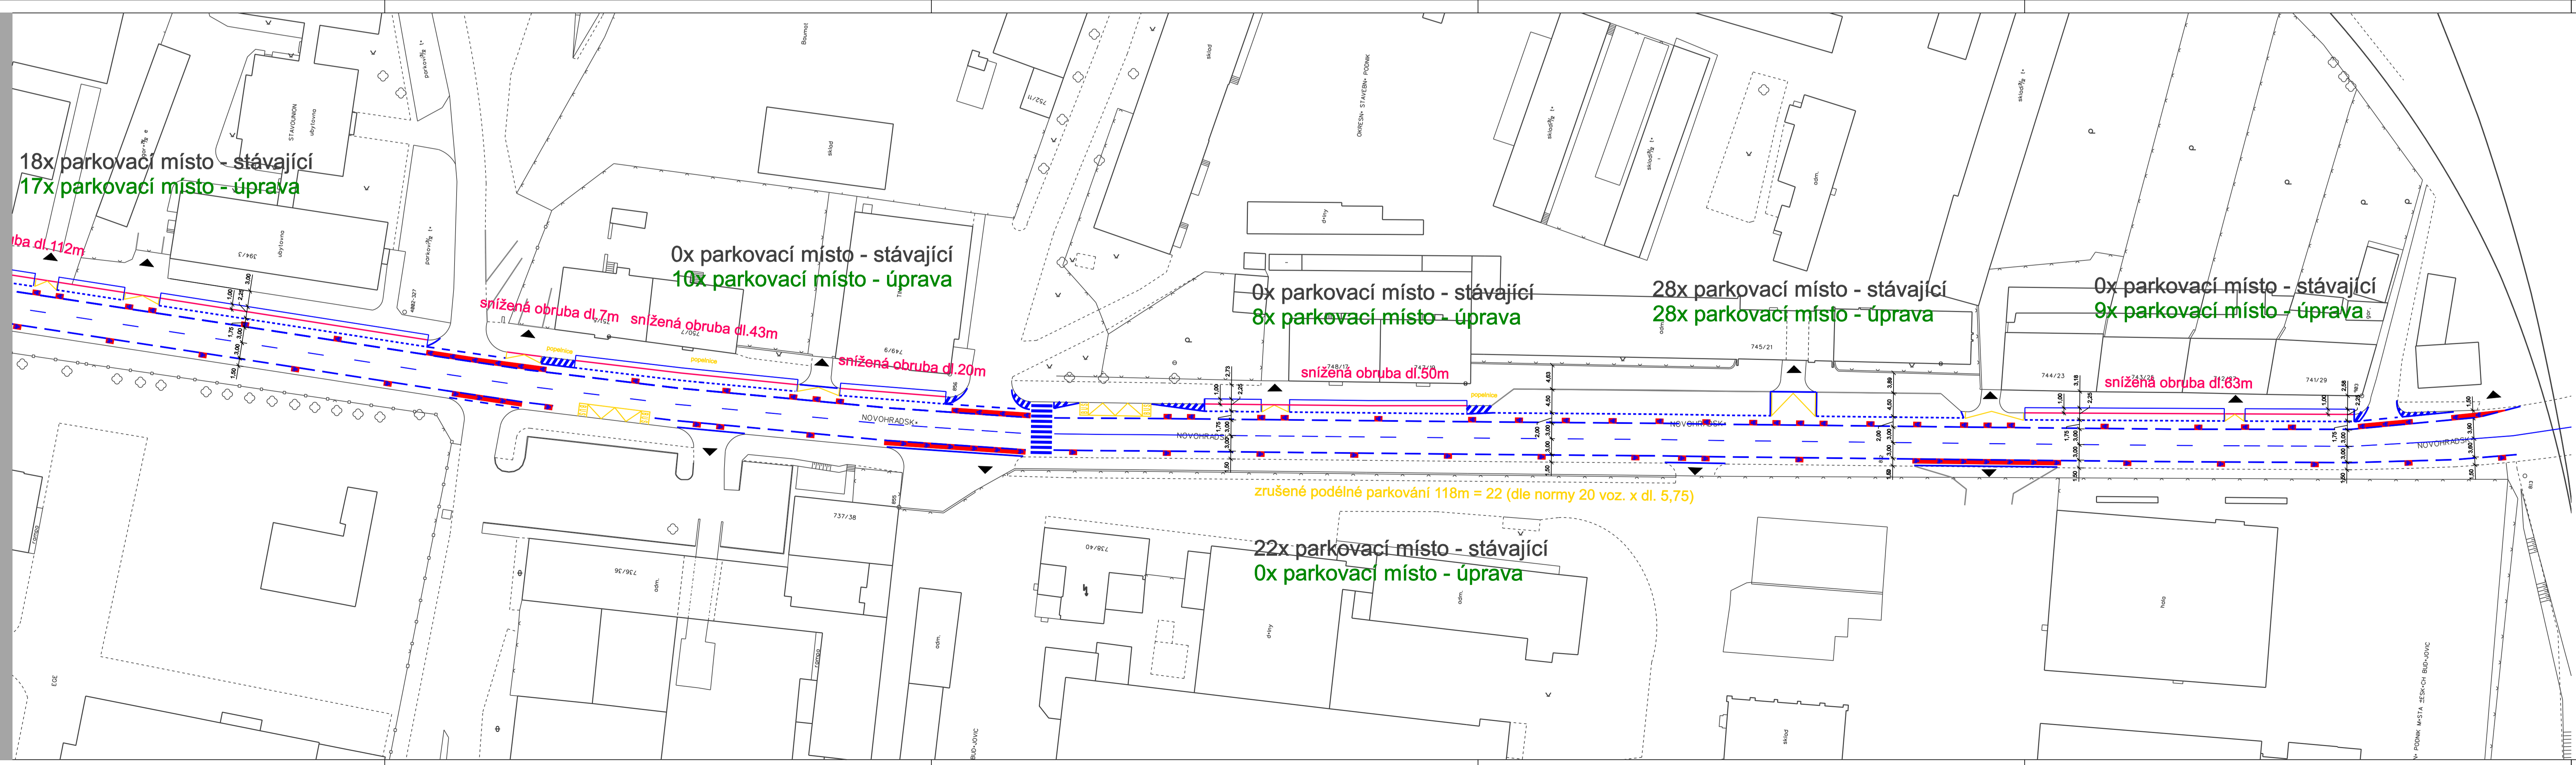

LEGENDA:

	POLOHOPIS (TECHNICKÁ MAPA)
	SNÍŽENÁ OBRUBA - NÁVRH
	VODOROVNÉ DOPRAVNÍ ZNAČENÍ
	PODBARVENÍ VYHRÁZENÉHO JÍZDNÍHO PRUHU PRO CYKLISTY
	VJEZD DO AREÁLU

STÁVAJÍCÍ LEGÁLNÍ PARKOVACÍ MÍSTA CELKEM.....103 voz.
ÚPRAVA + NÁVRH PARKOVACÍCH MÍST CELKEM.....105 voz.

5,75m DÉLKA PARKOVACÍHO STÁNÍ PODOBLNÉHO RÁZENÍ DLE ČSN
 4,50m + 0,50m PŘEVIS. DÉLKA STÁNÍ KOLMÉHO STÁNÍ
 Z DŮVODU ABSENCE ZAMĚŘENÍ VEŘEJNÉHO OSVĚTLENÍ NEBO UMÍSTĚNÍ POPELNIC,
 MŮŽE DOJÍT K POKLESU NABÍDKY PARKOVACÍCH MÍST V ŘÁDU JEDNOTEK

ul. NOVOHRADSKÁ:
 silnice II. třídy (II/156)
 sběrná komunikace skupiny B
 rozvolněná zástavba
 vedení autobusové linky
 intenzita voz. 14244/den (RSD 2010)
 intenzita voz. 14100/den (model Moit Macdonald)
 intenzita stávající 766 cyklistů/den (sčítání ADOS 2014)
 intenzita výhled 895 cyklistů/den (model Royal HaskoningDHW)

C

HLAVNÍ PROJEKTANT STAVBY				ING. ADOLF JEBAVÝ SAMOSTATNÝ PROJEKTANT office: Františkova 6, 602 00 Brno e-mail: jebav@ados.cz tel.: +421 542 218 172	
HLAVNÍ INŽENÝR PROJEKTU	ING. ADOLF JEBAVÝ	PROJEKTOVAL	ING. LUKÁŠ ČERNÝ	KONTROLOVAL	ING. EVA PODKORNÁ

HLAVNÍ PROJEKTANT	ZOOP. PROJEKTANT	PROJEKTOVAL	KONTROLOVAL	Alternativní dopravní studio
ING. ADOLF JEBAVÝ	ING. LUKÁŠ ČERNÝ	ING. LUKÁŠ ČERNÝ	ING. EVA PODKORNÁ	ING. EVA PODKORNÁ, AUTORIZOVANÝ INŽENÝR OBORU DOPRAVNÍ STAVBY V OBLASTI INŽENÝRSKÝCH OBLASTÍ VEŘEJNOSTI ČINNÝ A VEŘEJNÝ PODČLEMEM ČESKÉHO INŽENÝRSKÉHO ÚSTAVU

OBJEDNATEL: Cyklistická společnost Brno-Viďeti (dobrovolný svazek obcí)

**GENEREL CYKLISTICKÉ DOPRAVY
 MĚSTA ČESKÉ BUDĚJOVICE
 Detailní technická dokumentace integračních
 opatření na vybraných úsecích**

DATUM	11/2014
FORMÁT	A4
ÚČEL	DOPRAVNÍ ZNAČENÍ
ČÍSLO ZAKÁZKY	14 030
MĚŘÍTKO	1:500
ČÍSLO PARÉ	ČÍSLO VÝPISU C.1.2

ULICE NOVOHRADSKÁ - OPATŘENÍ PRO CYKLISTY