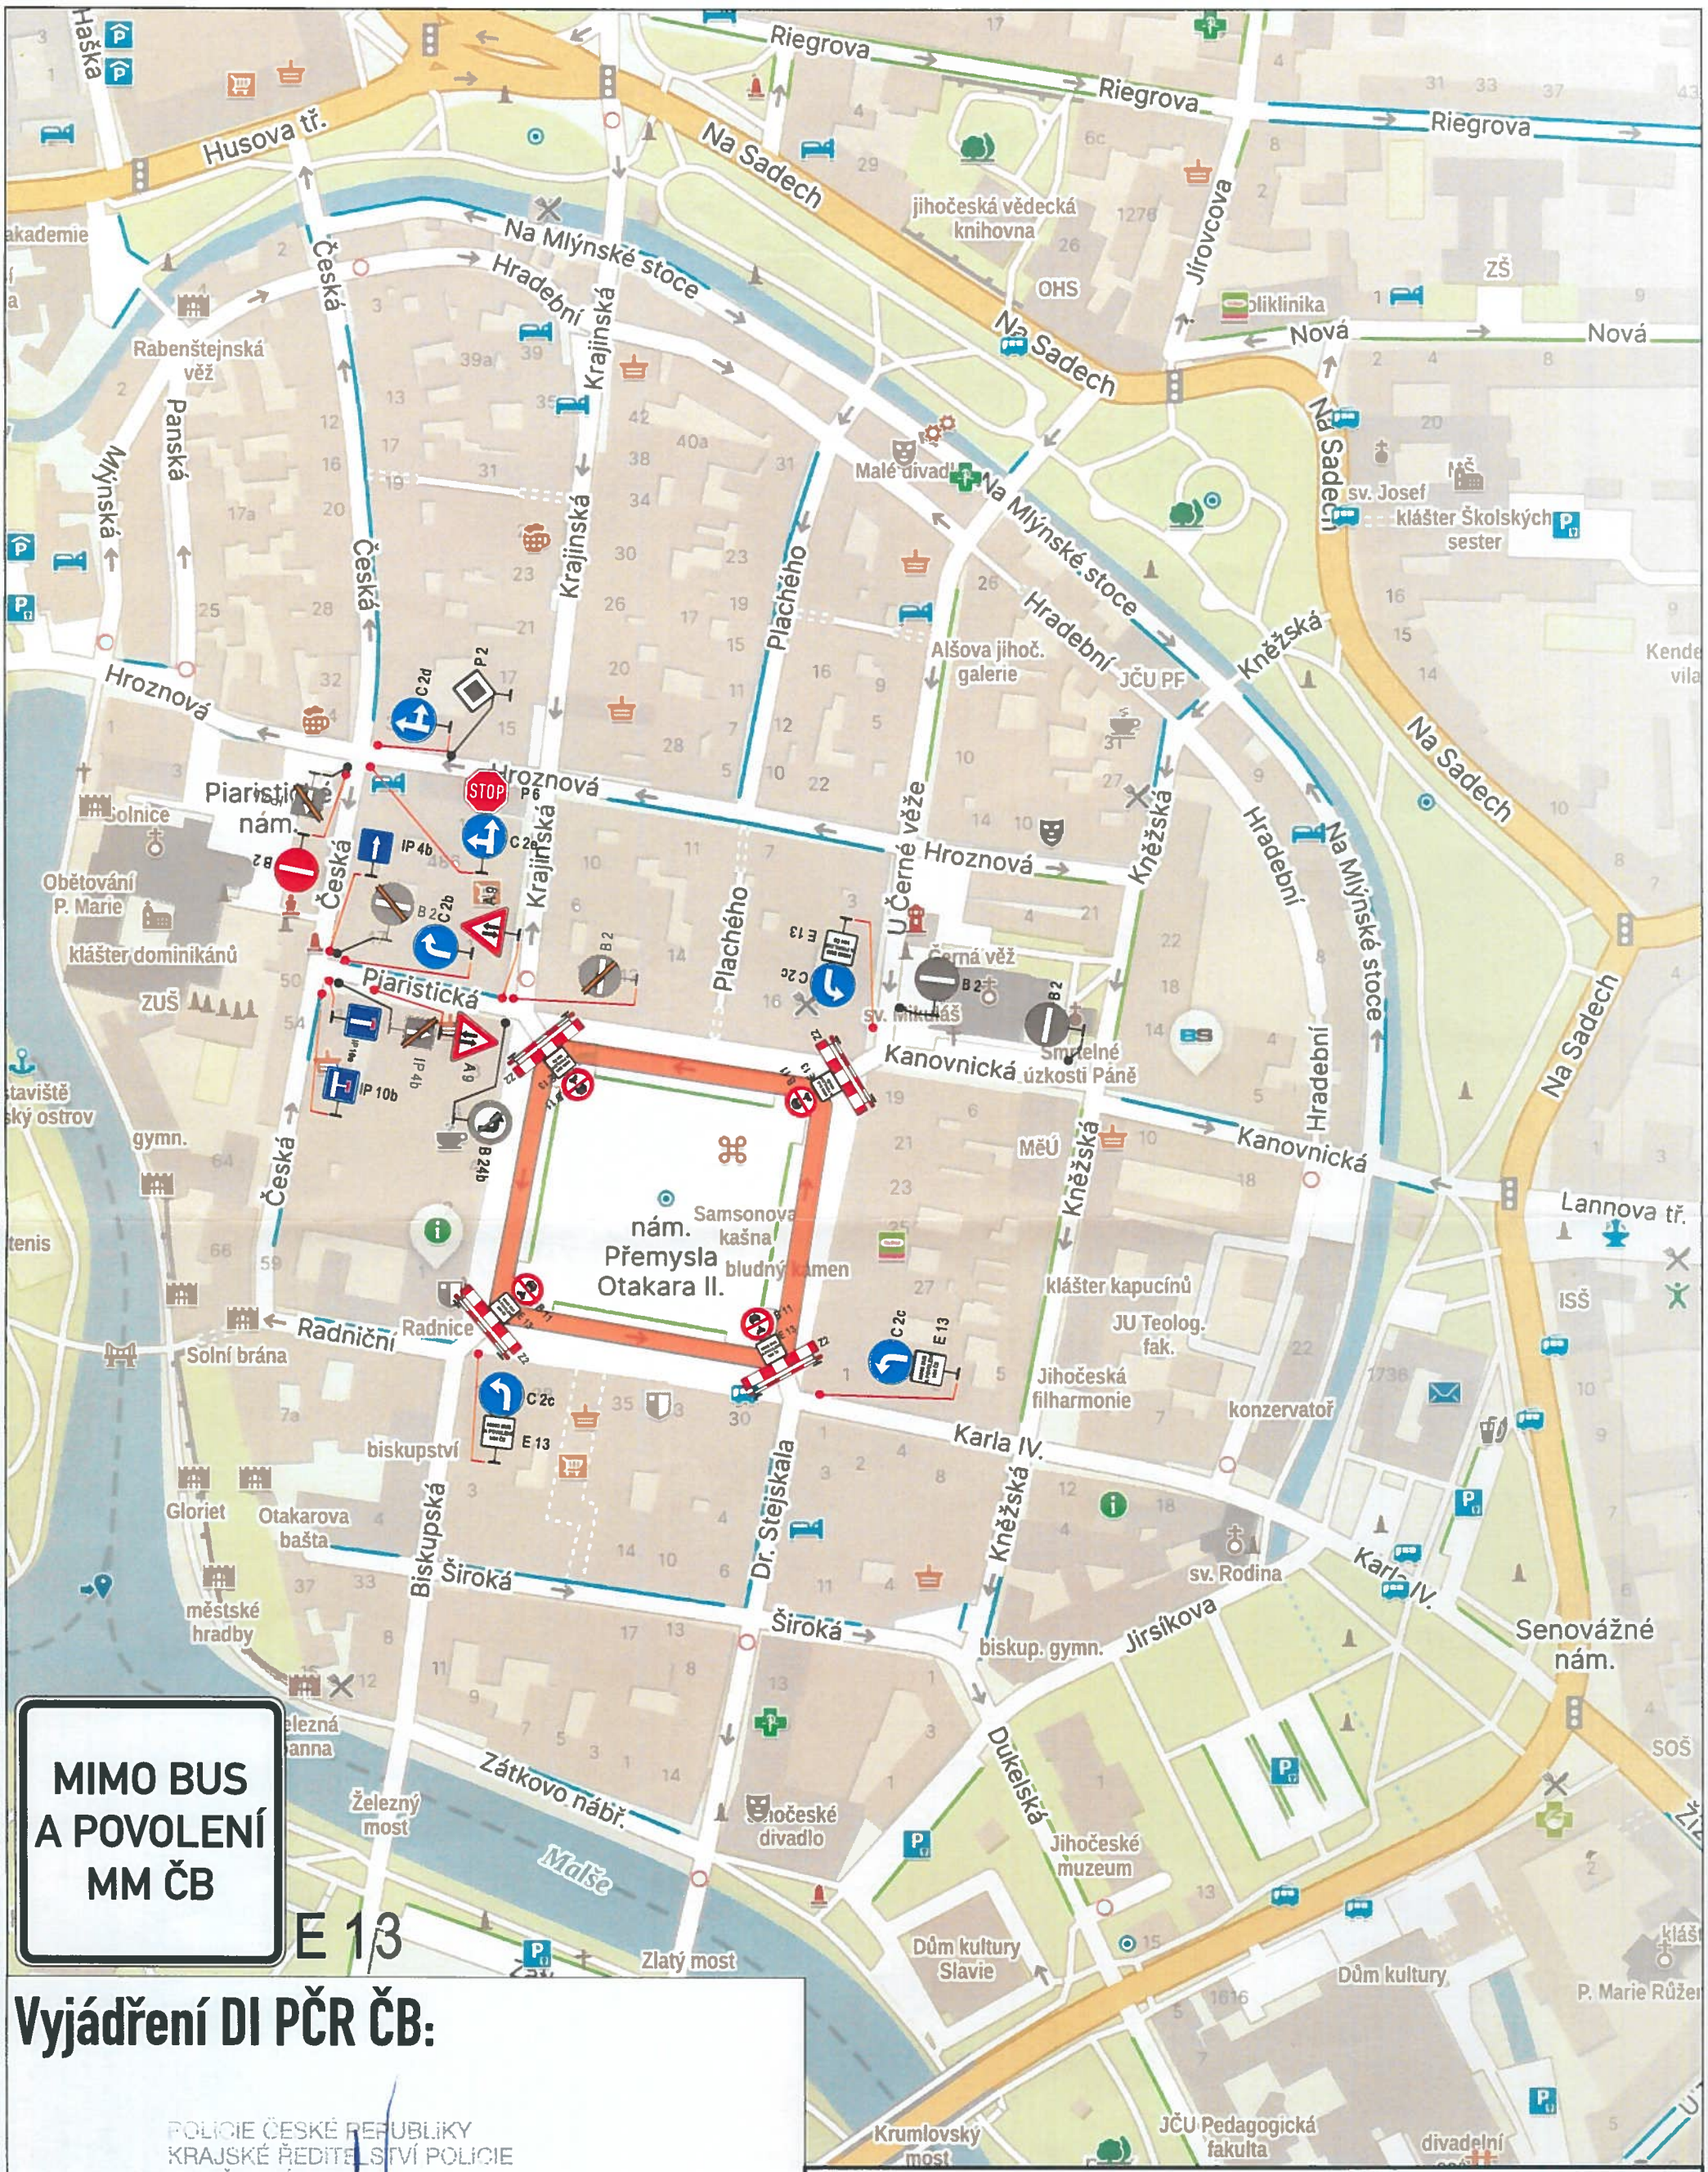

Vyjádření DI PČR ČB:

POLICIE ČESKÉ REPUBLIKY
KRAJSKÉ ŘEDITELSTVÍ POLICIE
JIHOČESKÉHO KRAJE - 24
ÚZEMNÍ ODBOR ČESKÉ BUDĚJOVICE
DOPRAVNÍ INSPEKTORÁT
POŠTOVNÍ PŘIHRÁDKA 125
371 05 ČESKÉ BUDĚJOVICE
23 -10- 2023

Dopravně inženýrské opatření

Adventní trhy – Nám. Př. O. II.

Zadavatel: ***MMCB Zuzana Nevařilová tel: 725 941 965***	
Zpracoval: Kubeš Jiří ml.	Dne: 9.10.2023
Email: technik@signistav.cz	Poznámka:
Telefon: 702 100 810	

Signistav
DOPRAVNÍ ZNAČENÍ