

Legenda:

- Objízdňá trasa - vnitroblok G. Svobody
- Objízdňá trasa - směr ul. Papírenská
- Objízdňá trasa - směr ul. Mánesova
- Uzavírka - zábor - pracovní místo
- Obratiště

Dopravně inženýrské opatření

Havárie parovodu (kondenzátu) - ul. L.B. Schneidera - Teplárna ČB

Zadavatel: Teplárna ČB a.s., p. Kapin, tel: 702 088 791

Zpracoval: Jiří Kubeš ml.

Dne: 31.01.2025

Email: technik@signistav.cz


Poznámka:

Telefon: +420 702 100 810



DI PČR:

DIO SE SHODUJE S ODSOUHLASENOU VERZÍ DI PČR ČB.

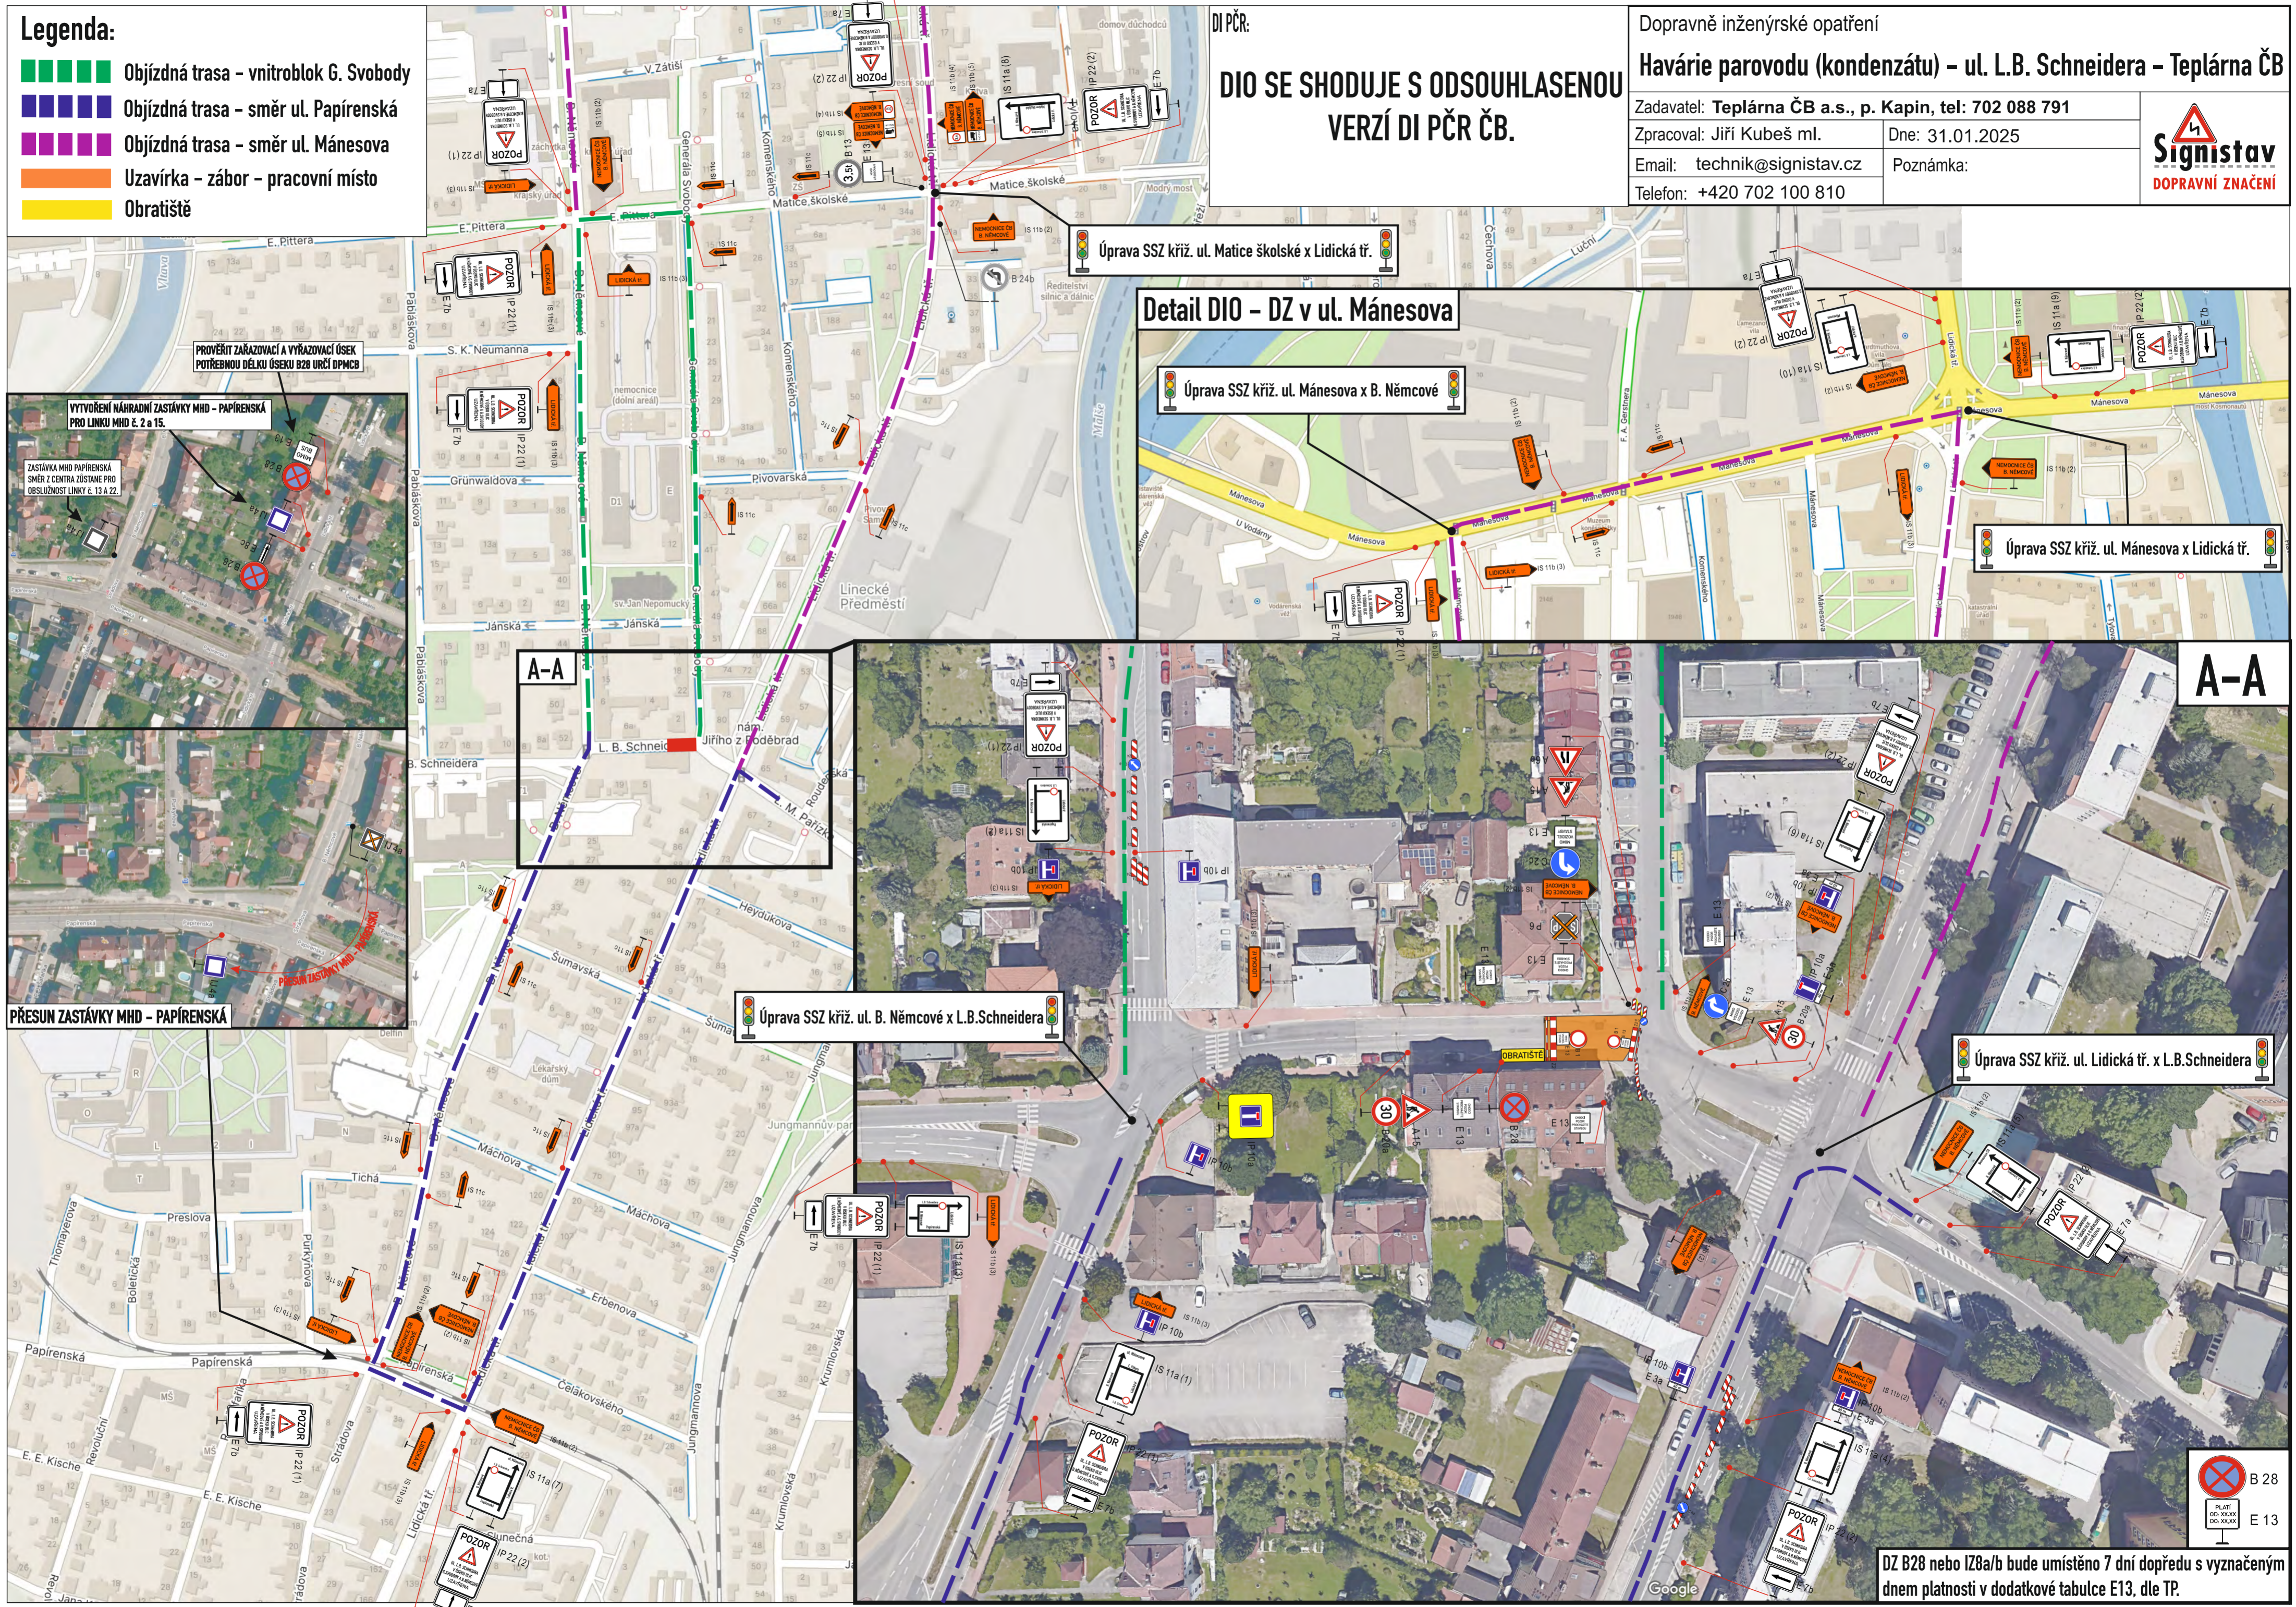

Úprava SSZ křiž. ul. Matice školské x Lidická tř.

Detail DIO - DZ v ul. Mánesova

Úprava SSZ křiž. ul. Mánesova x B. Němcové

Úprava SSZ křiž. ul. Mánesova x Lidická tř.

A-A

A-A

Úprava SSZ křiž. ul. B. Němcové x L.B.Schneidera

Úprava SSZ křiž. ul. Lidická tř. x L.B.Schneidera

PROVĚŘIT ZAŘAZOVACÍ A VÝRAZOVACÍ ÚSEK POTŘEBNOU DĚLKU ÚSEKU B28 URČÍ DPMCB

VYTVOŘENÍ NÁHRADNÍ ZASTÁVKY MHD - PAPIŘENSKÁ PRO LINKU MHD č. 2 a 15.











ZASTÁVKY MHD PAPIŘENSKÁ SMĚR Z CENTRA ŽOUSTANE PRO OBSLUŽNOST LINKY č. 13 a 22

PŘESUN ZASTÁVKY MHD - PAPIŘENSKÁ

- B 28
- E 13



DZ B28 nebo IZ8a/b bude umístěno 7 dní dopředu s vyznačeným dnem platnosti v dodatkové tabulce E13, dle TP.

IS 11a (1) IS 11a (2) IS 11a (3) IS 11a (4) IS 11a (5) IS 11a (6) IS 11a (7) IS 11a (8) IS 11a (9) IS 11a (10)

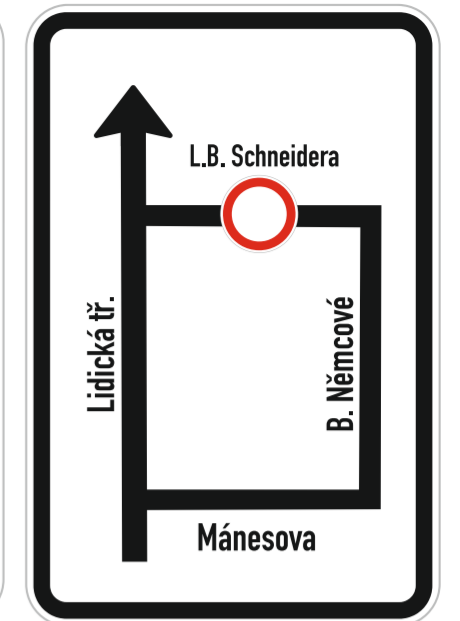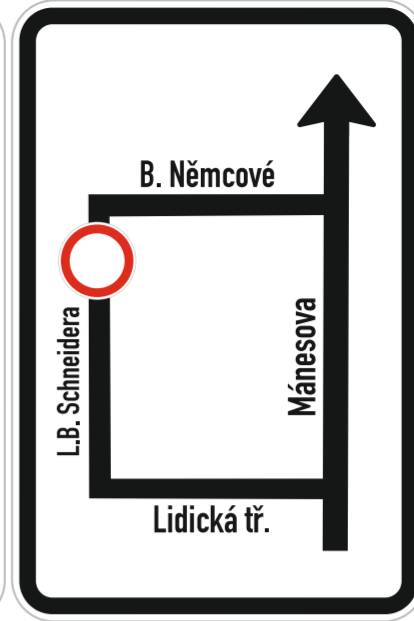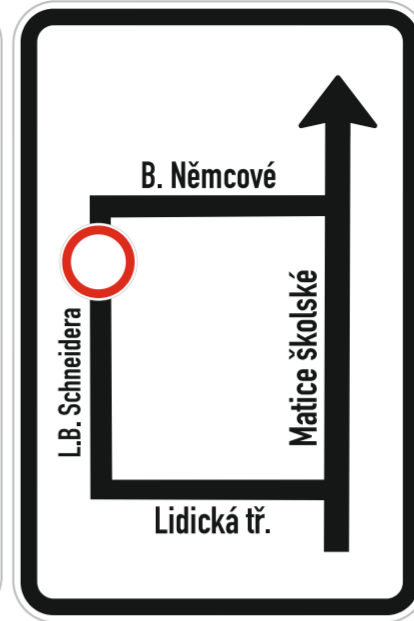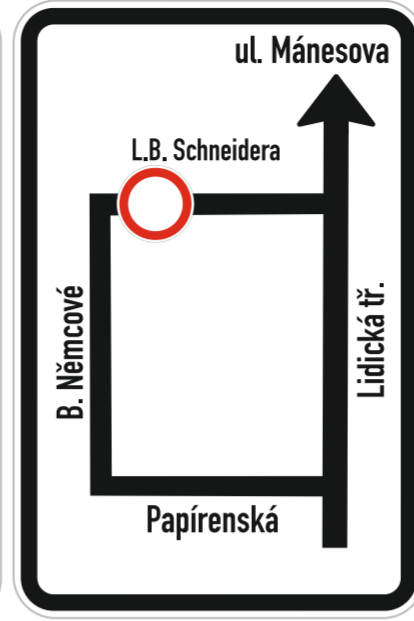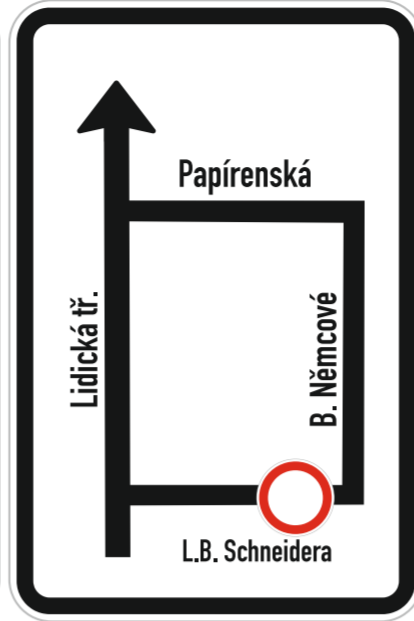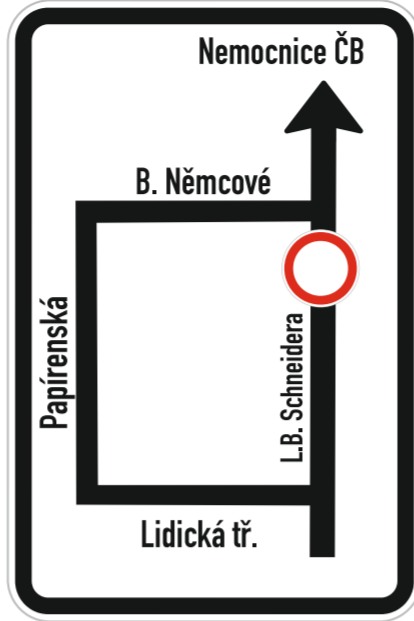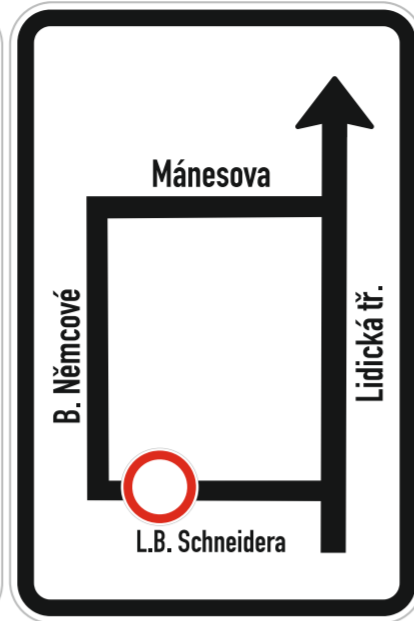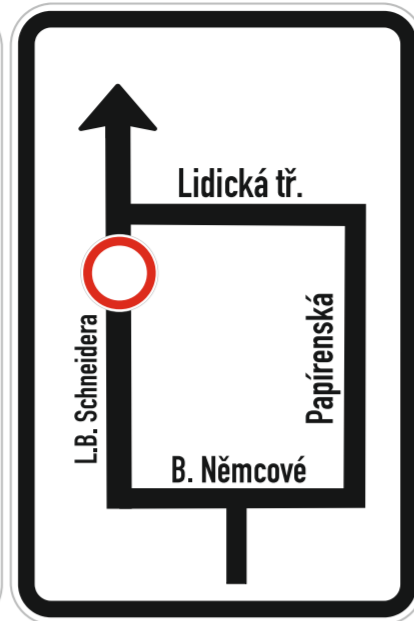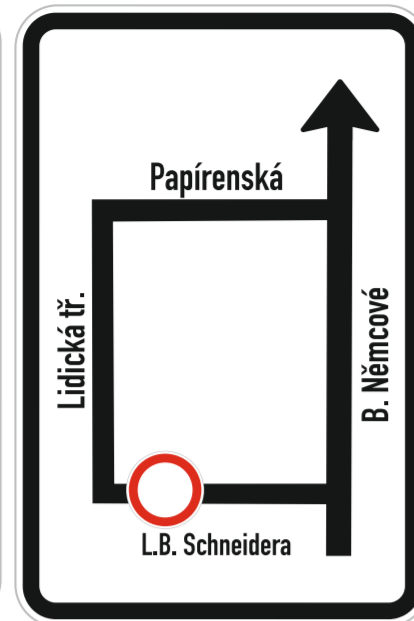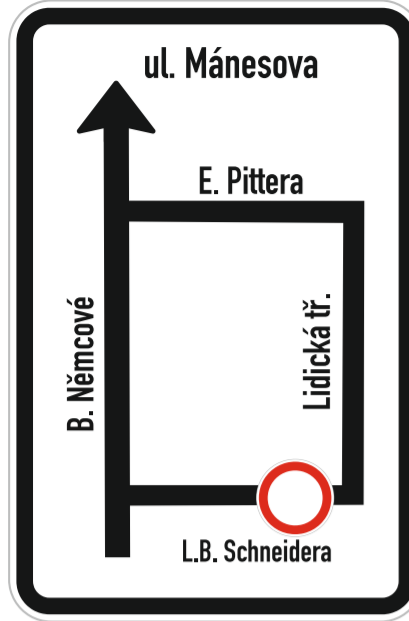

IP 22 (1)

IP 22 (2)

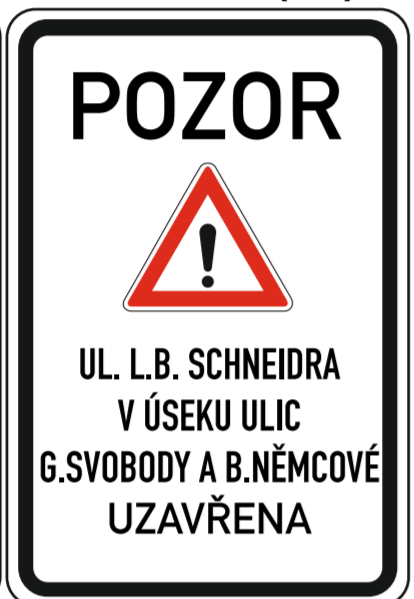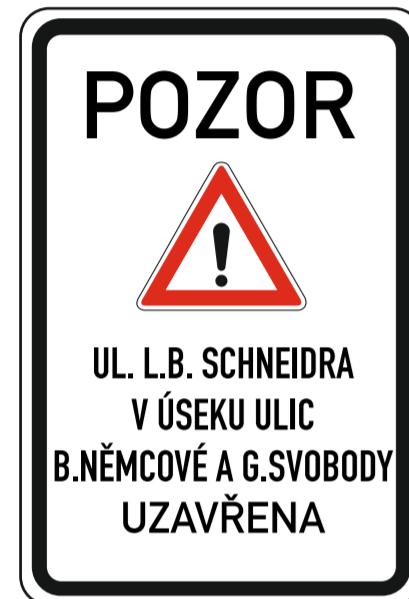

IS 11b (1)



IS 11b (5)



IS 11b (2)



IS 11b (3)



IS 11b (4)

