AKTUALIZACE PASPORTU
A PROJEKTU
SVISLÉHO DOPRAVNÍHO ZNAČENÍ
A DOPRAVNÍHO ZAŘÍZENÍ
OBCE SRUBEC

GRAFICKÁ ČÁST

PasProRea s. r. o.,
Homole 198, 370 01 Homole
Zpracoval: Alena Součková
Kontroloval: Michal Šustek

Datum: Leden 2026

PasProRea

Přehledka

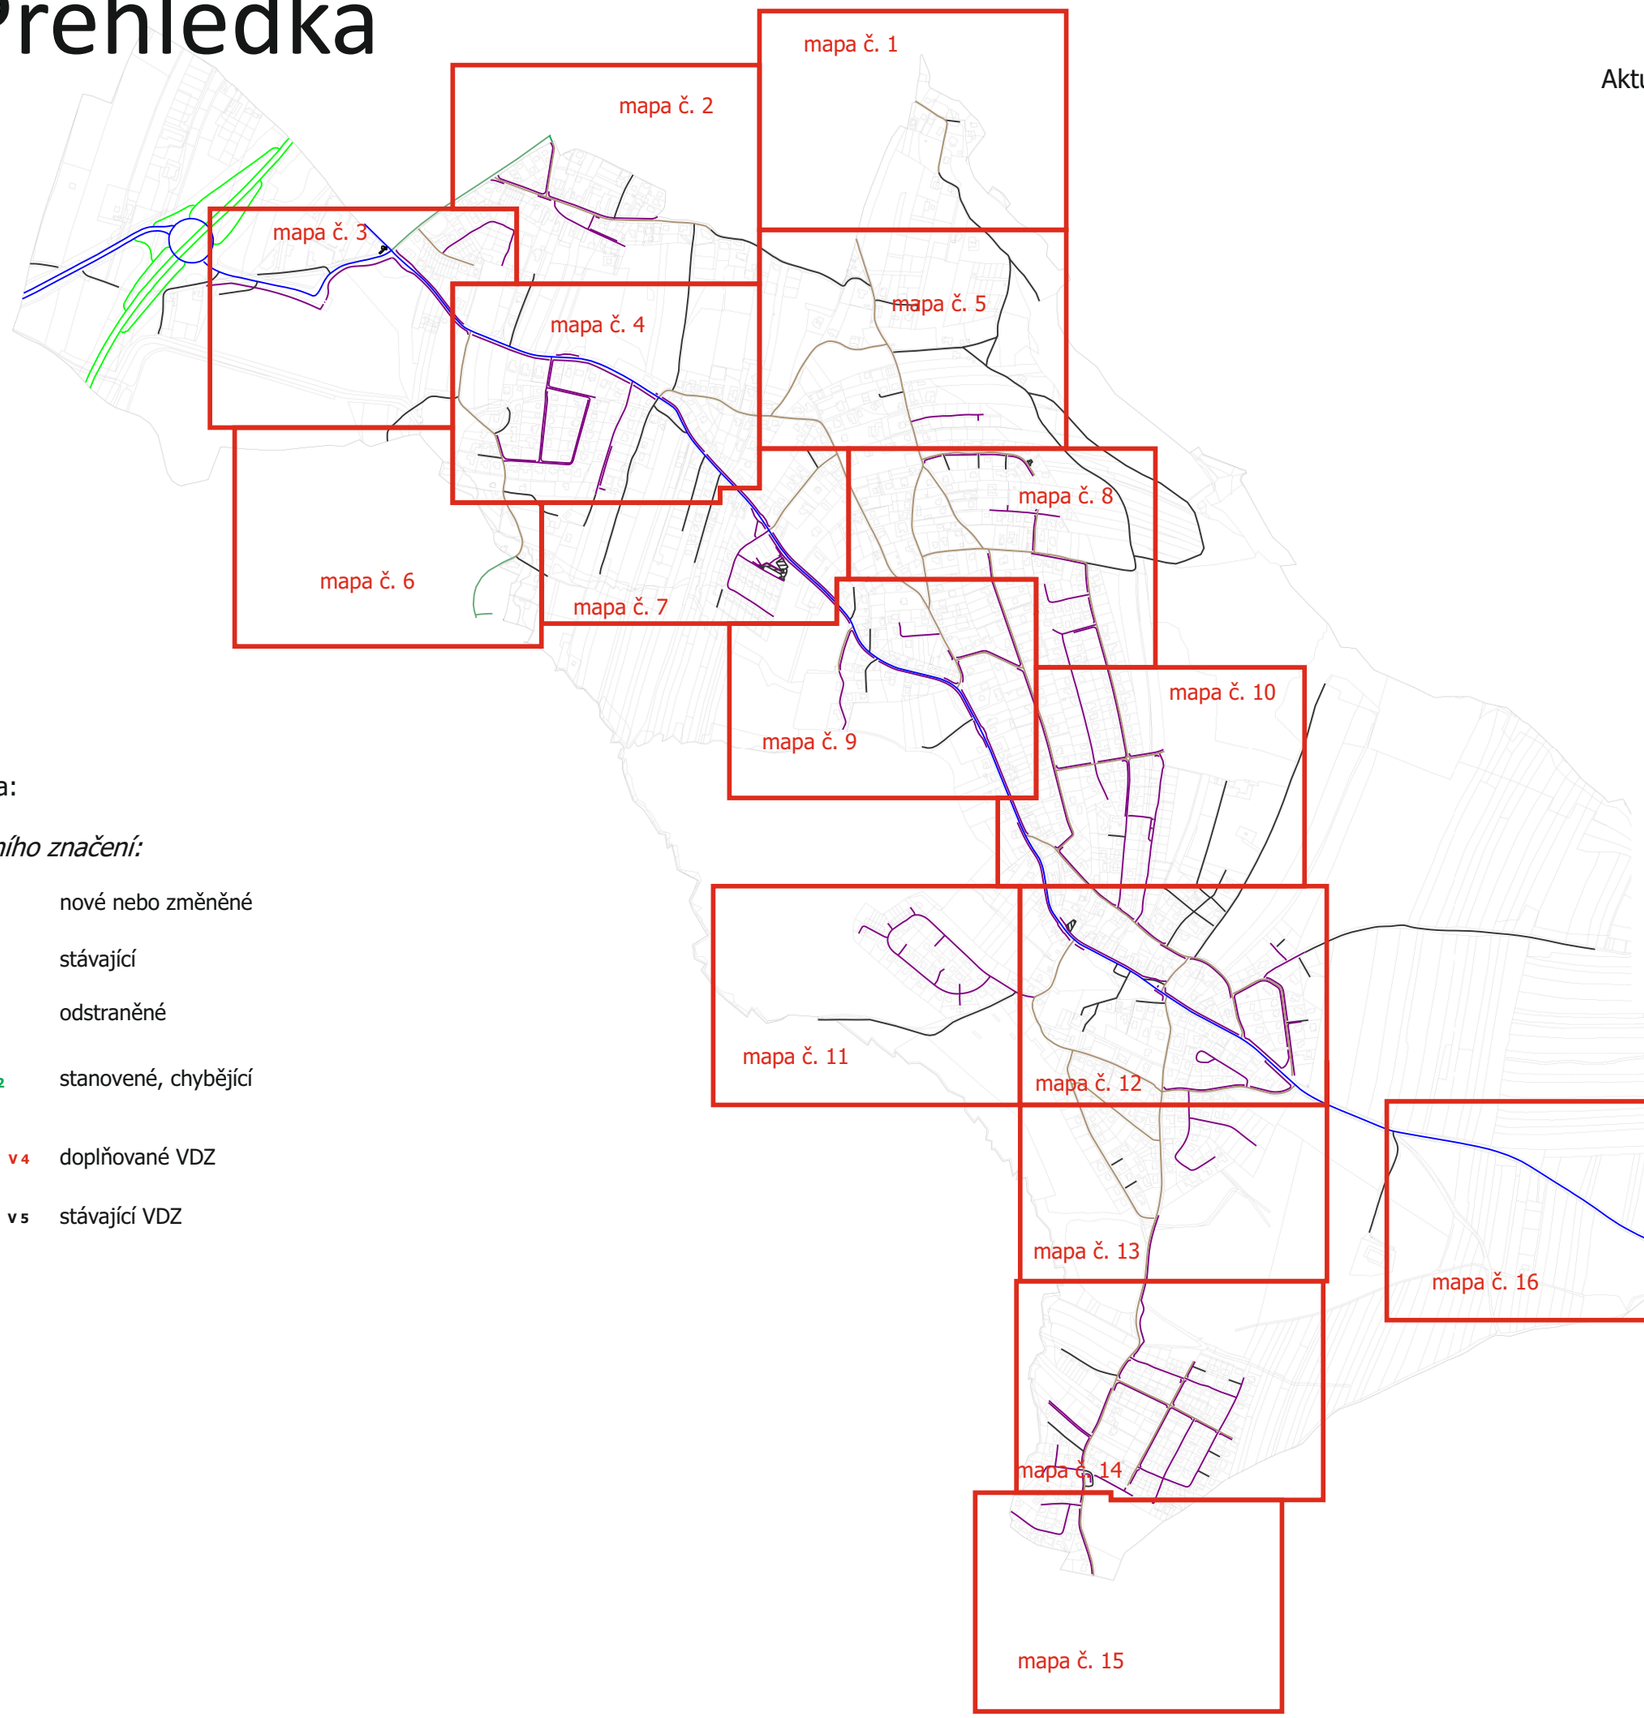

Obec Srubec

Aktualizace pasportu a projektu svislého dopravního značení a dopravního zařízení

Legenda:

komunikací:

- 1c — místní komunikace III. třídy
- 1d — místní komunikace IV. třídy (přístupná provozu silničních motorových vozidel)
- místní komunikace IV. třídy (nepřístupná provozu silničních motorových vozidel)
- účelová komunikace
- komunikace jiné obce
- odstavná/parkovací plocha (kategorie dle příslušné barvy)
- I/3 — silnice I. třídy
- II/183 — silnice II. třídy
- III/1801 — silnice III. třídy
- dálnice D 3

Legenda:

dopravního značení:

- P 2 — nové nebo změněné
- P 2 — stávající
- P 2 — odstraněné
- P 2 — stanovené, chybějící
- V 4 — doplňované VDZ
- V 5 — stávající VDZ

PasProRea

Obec Srubec

Aktualizace pasportu a projektu svislého dopravního značení a dopravního zařízení

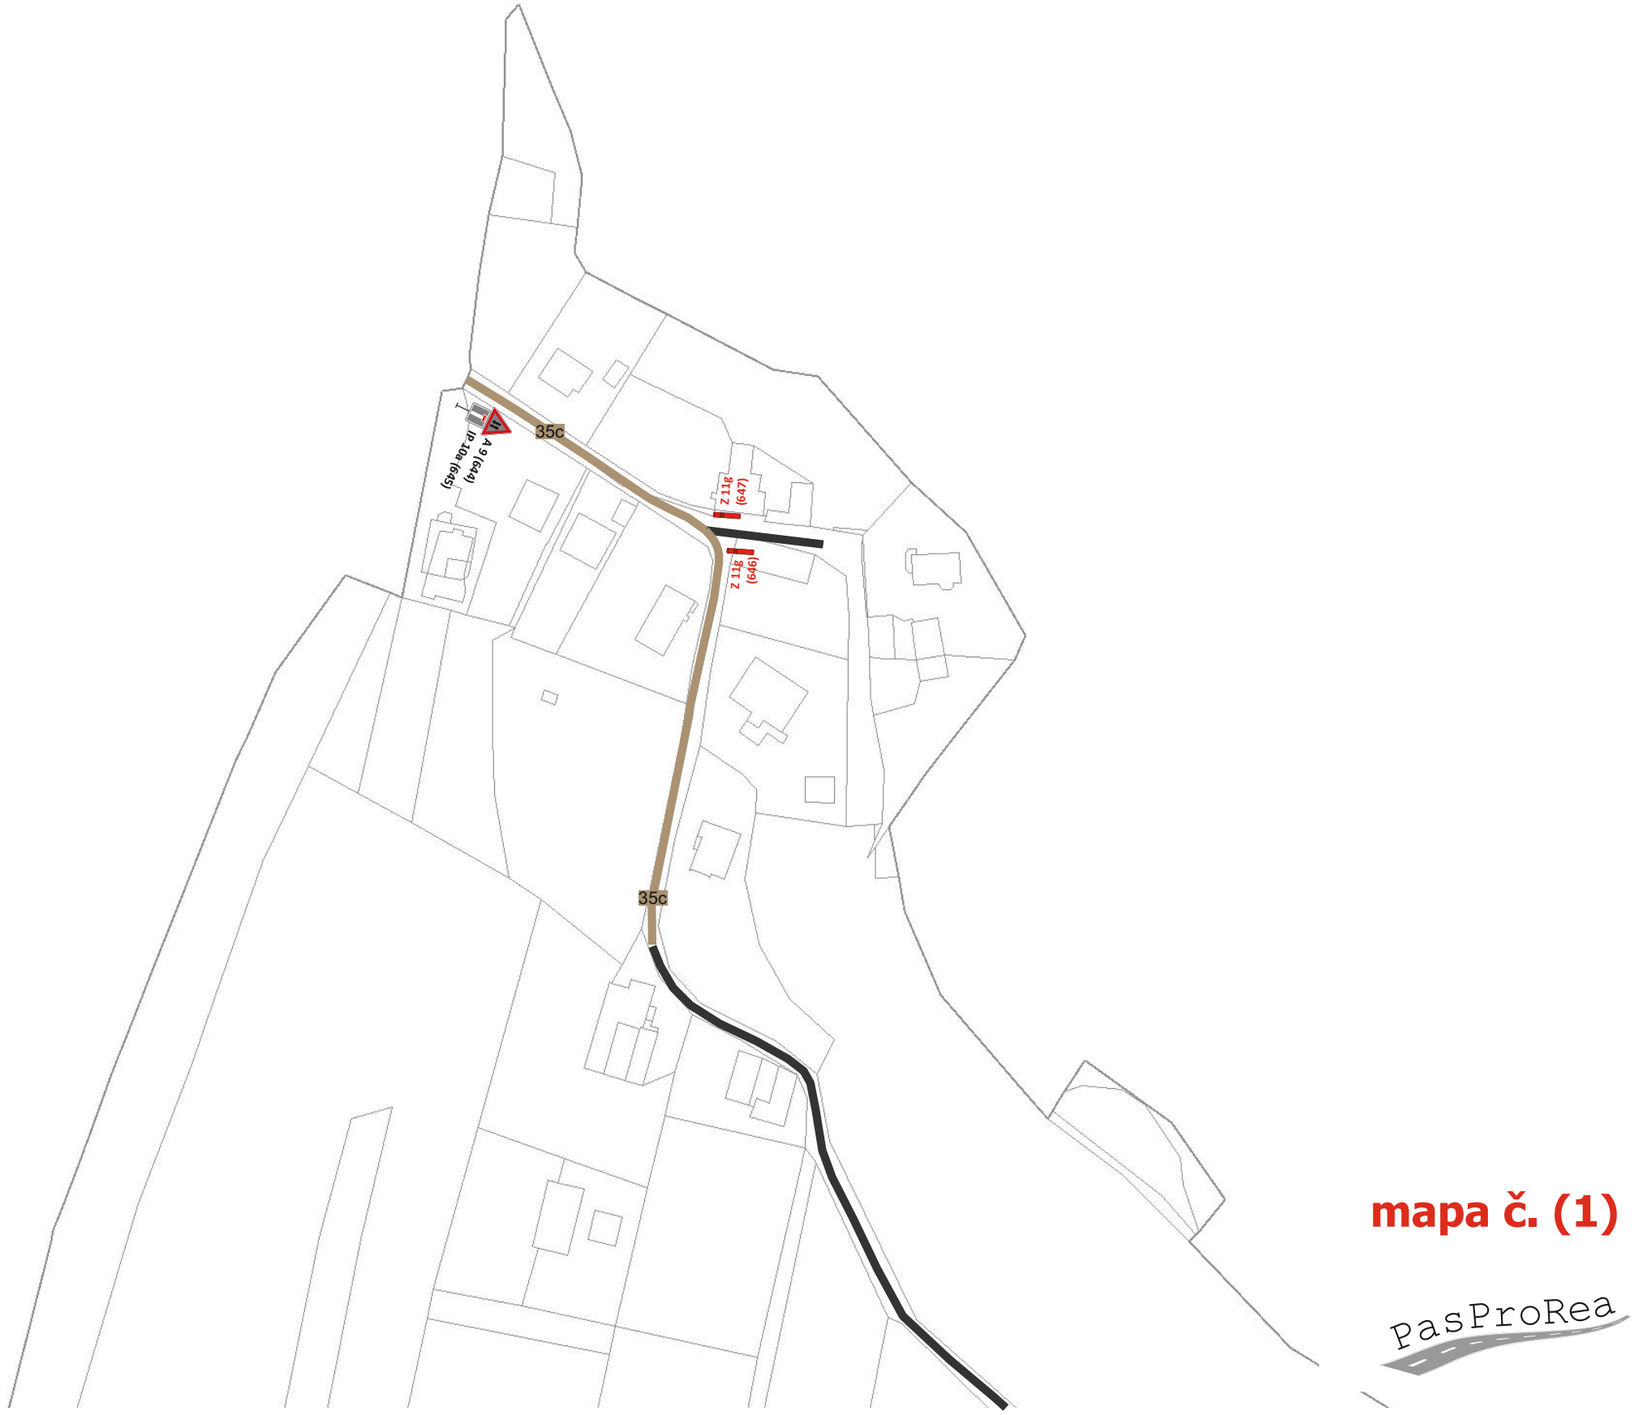

mapa č. (1)

PasProRea

Obec Srubec

Aktualizace pasportu a projektu svislého dopravního značení a dopravního zařízení

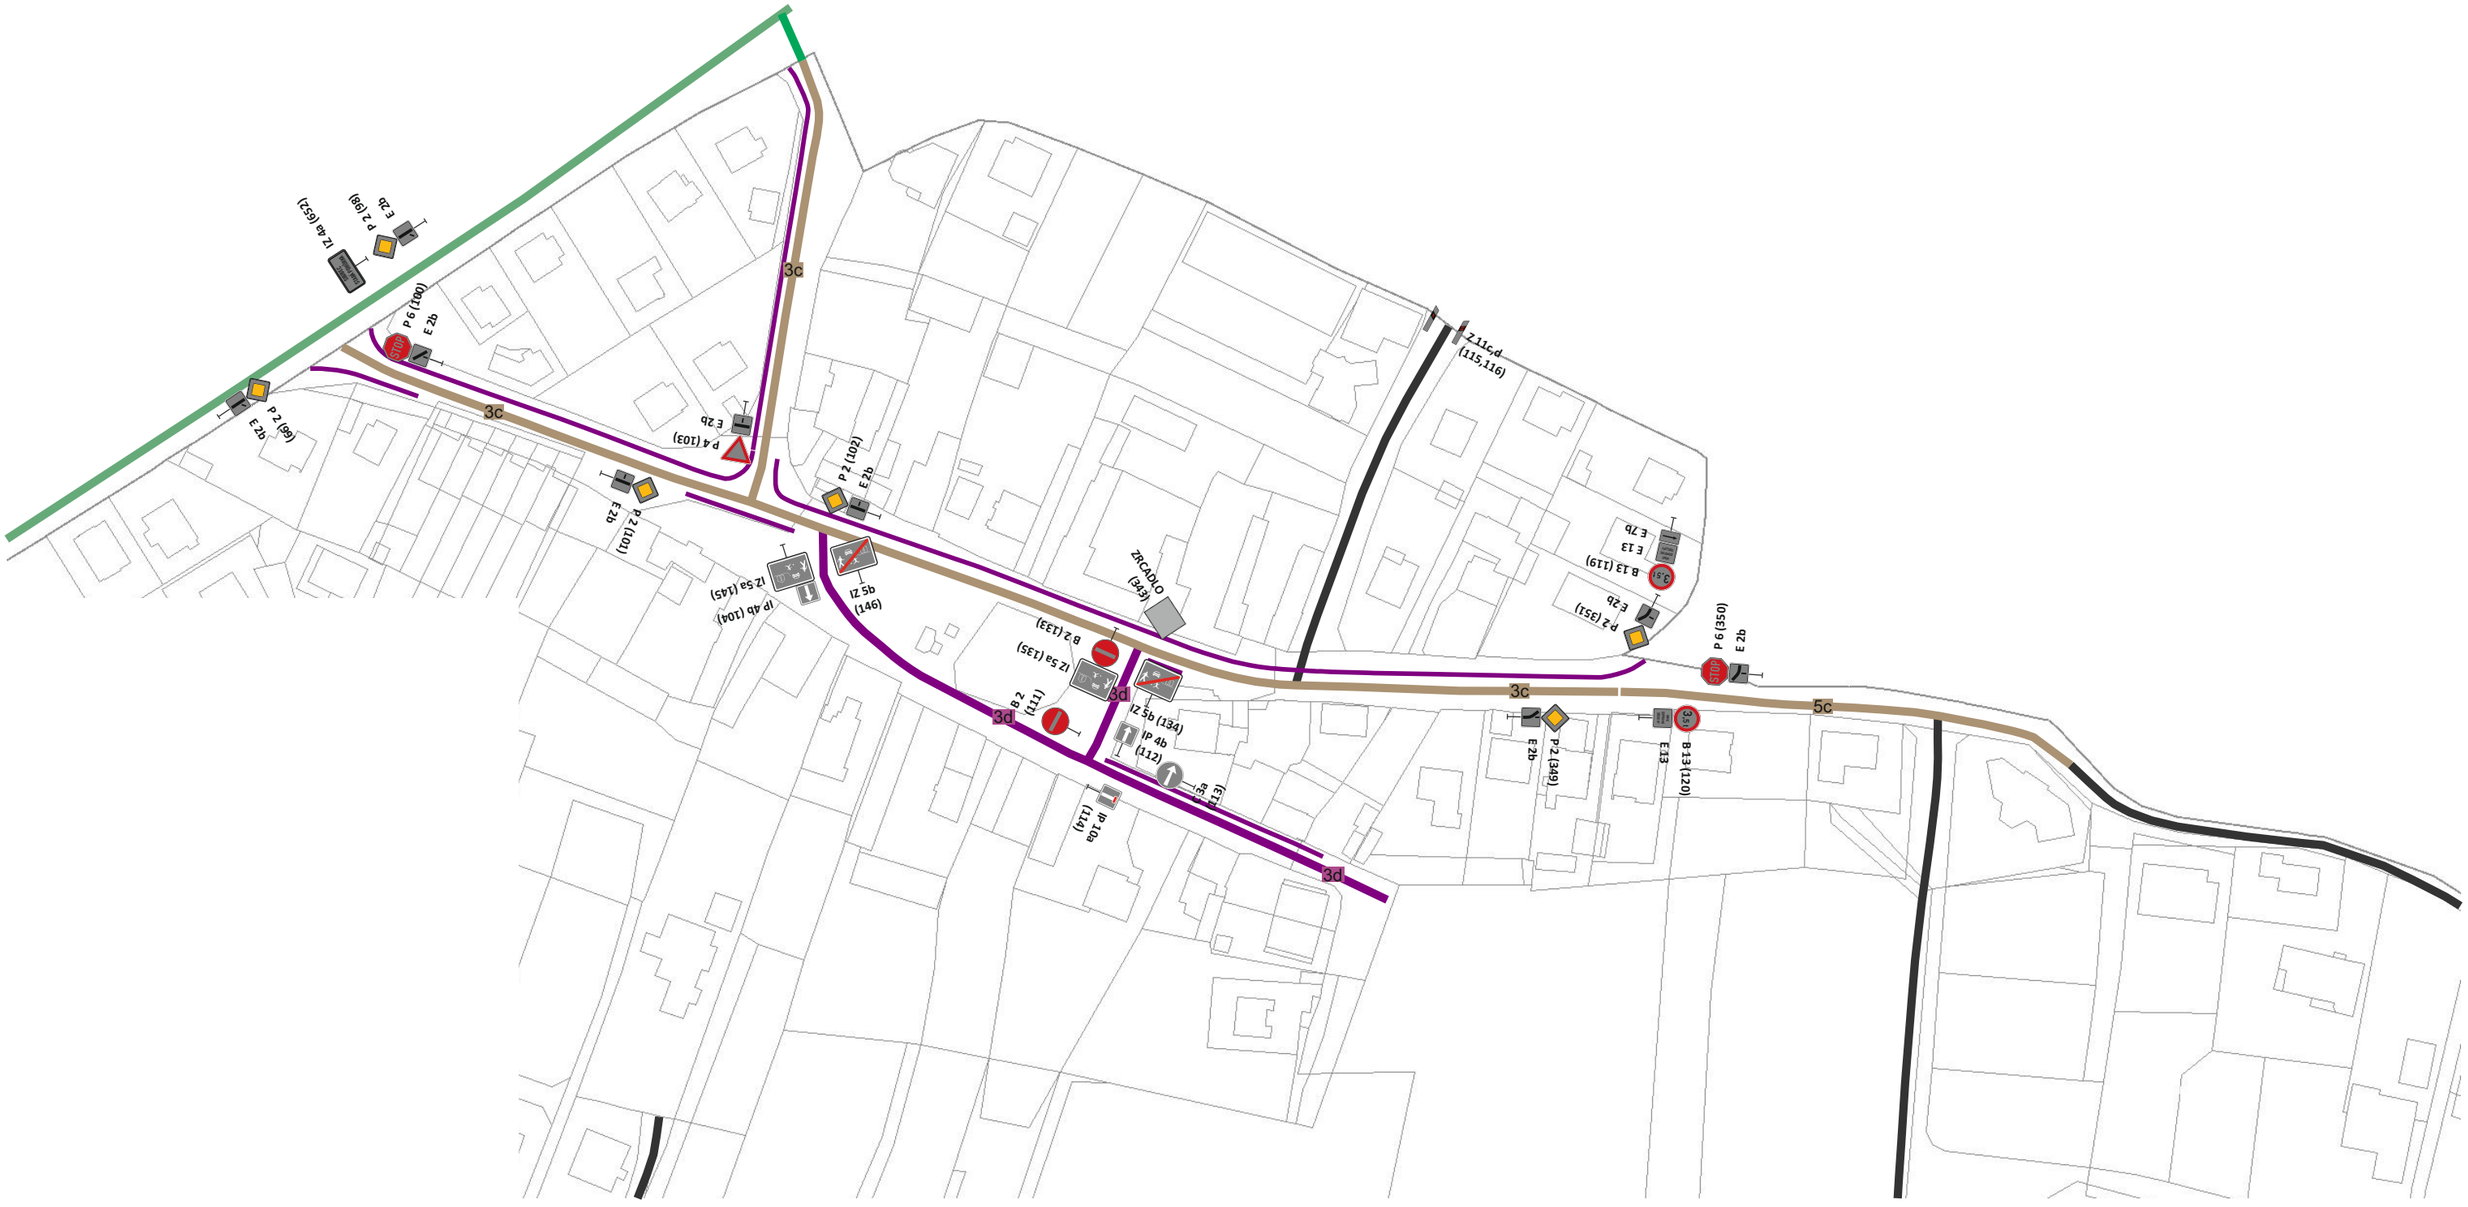

mapa č. (2)

pasProRea

Obec Srubec

Aktualizace pasportu a projektu svislého dopravního značení a dopravního zařízení

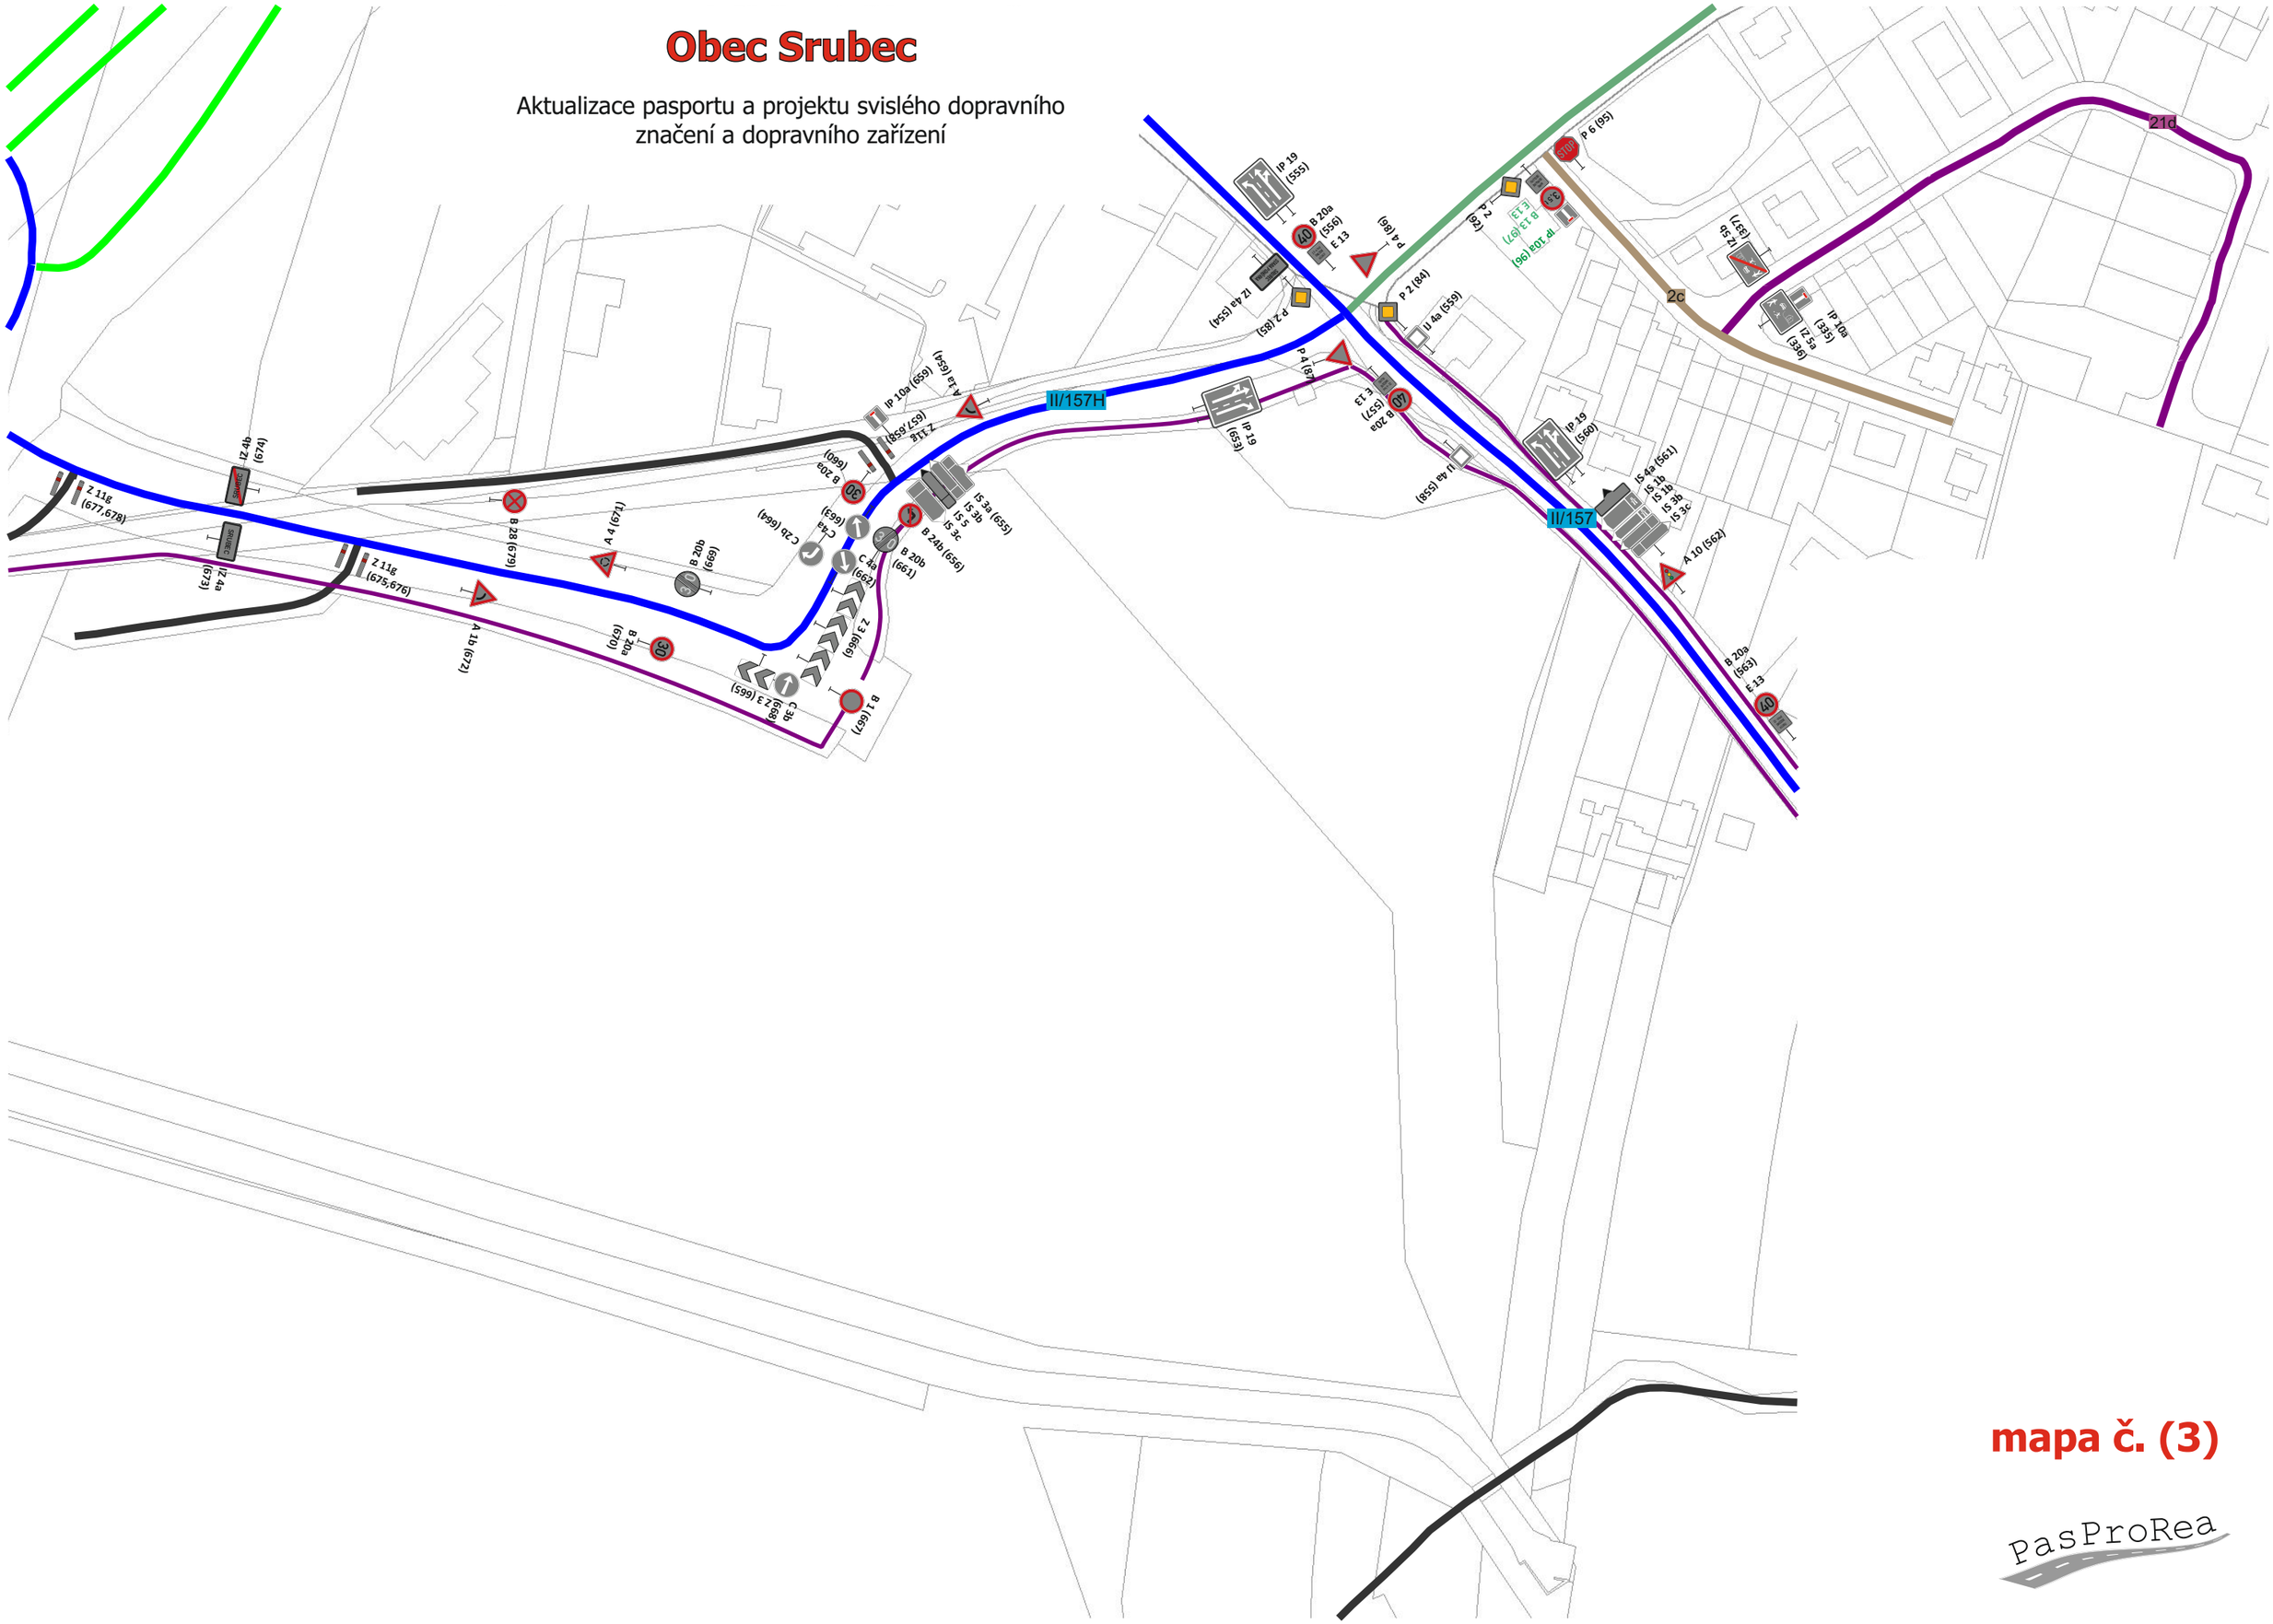

mapa č. (3)

PasProRea

Obec Srubec

Aktualizace pasportu a projektu svislého dopravního značení a dopravního zařízení

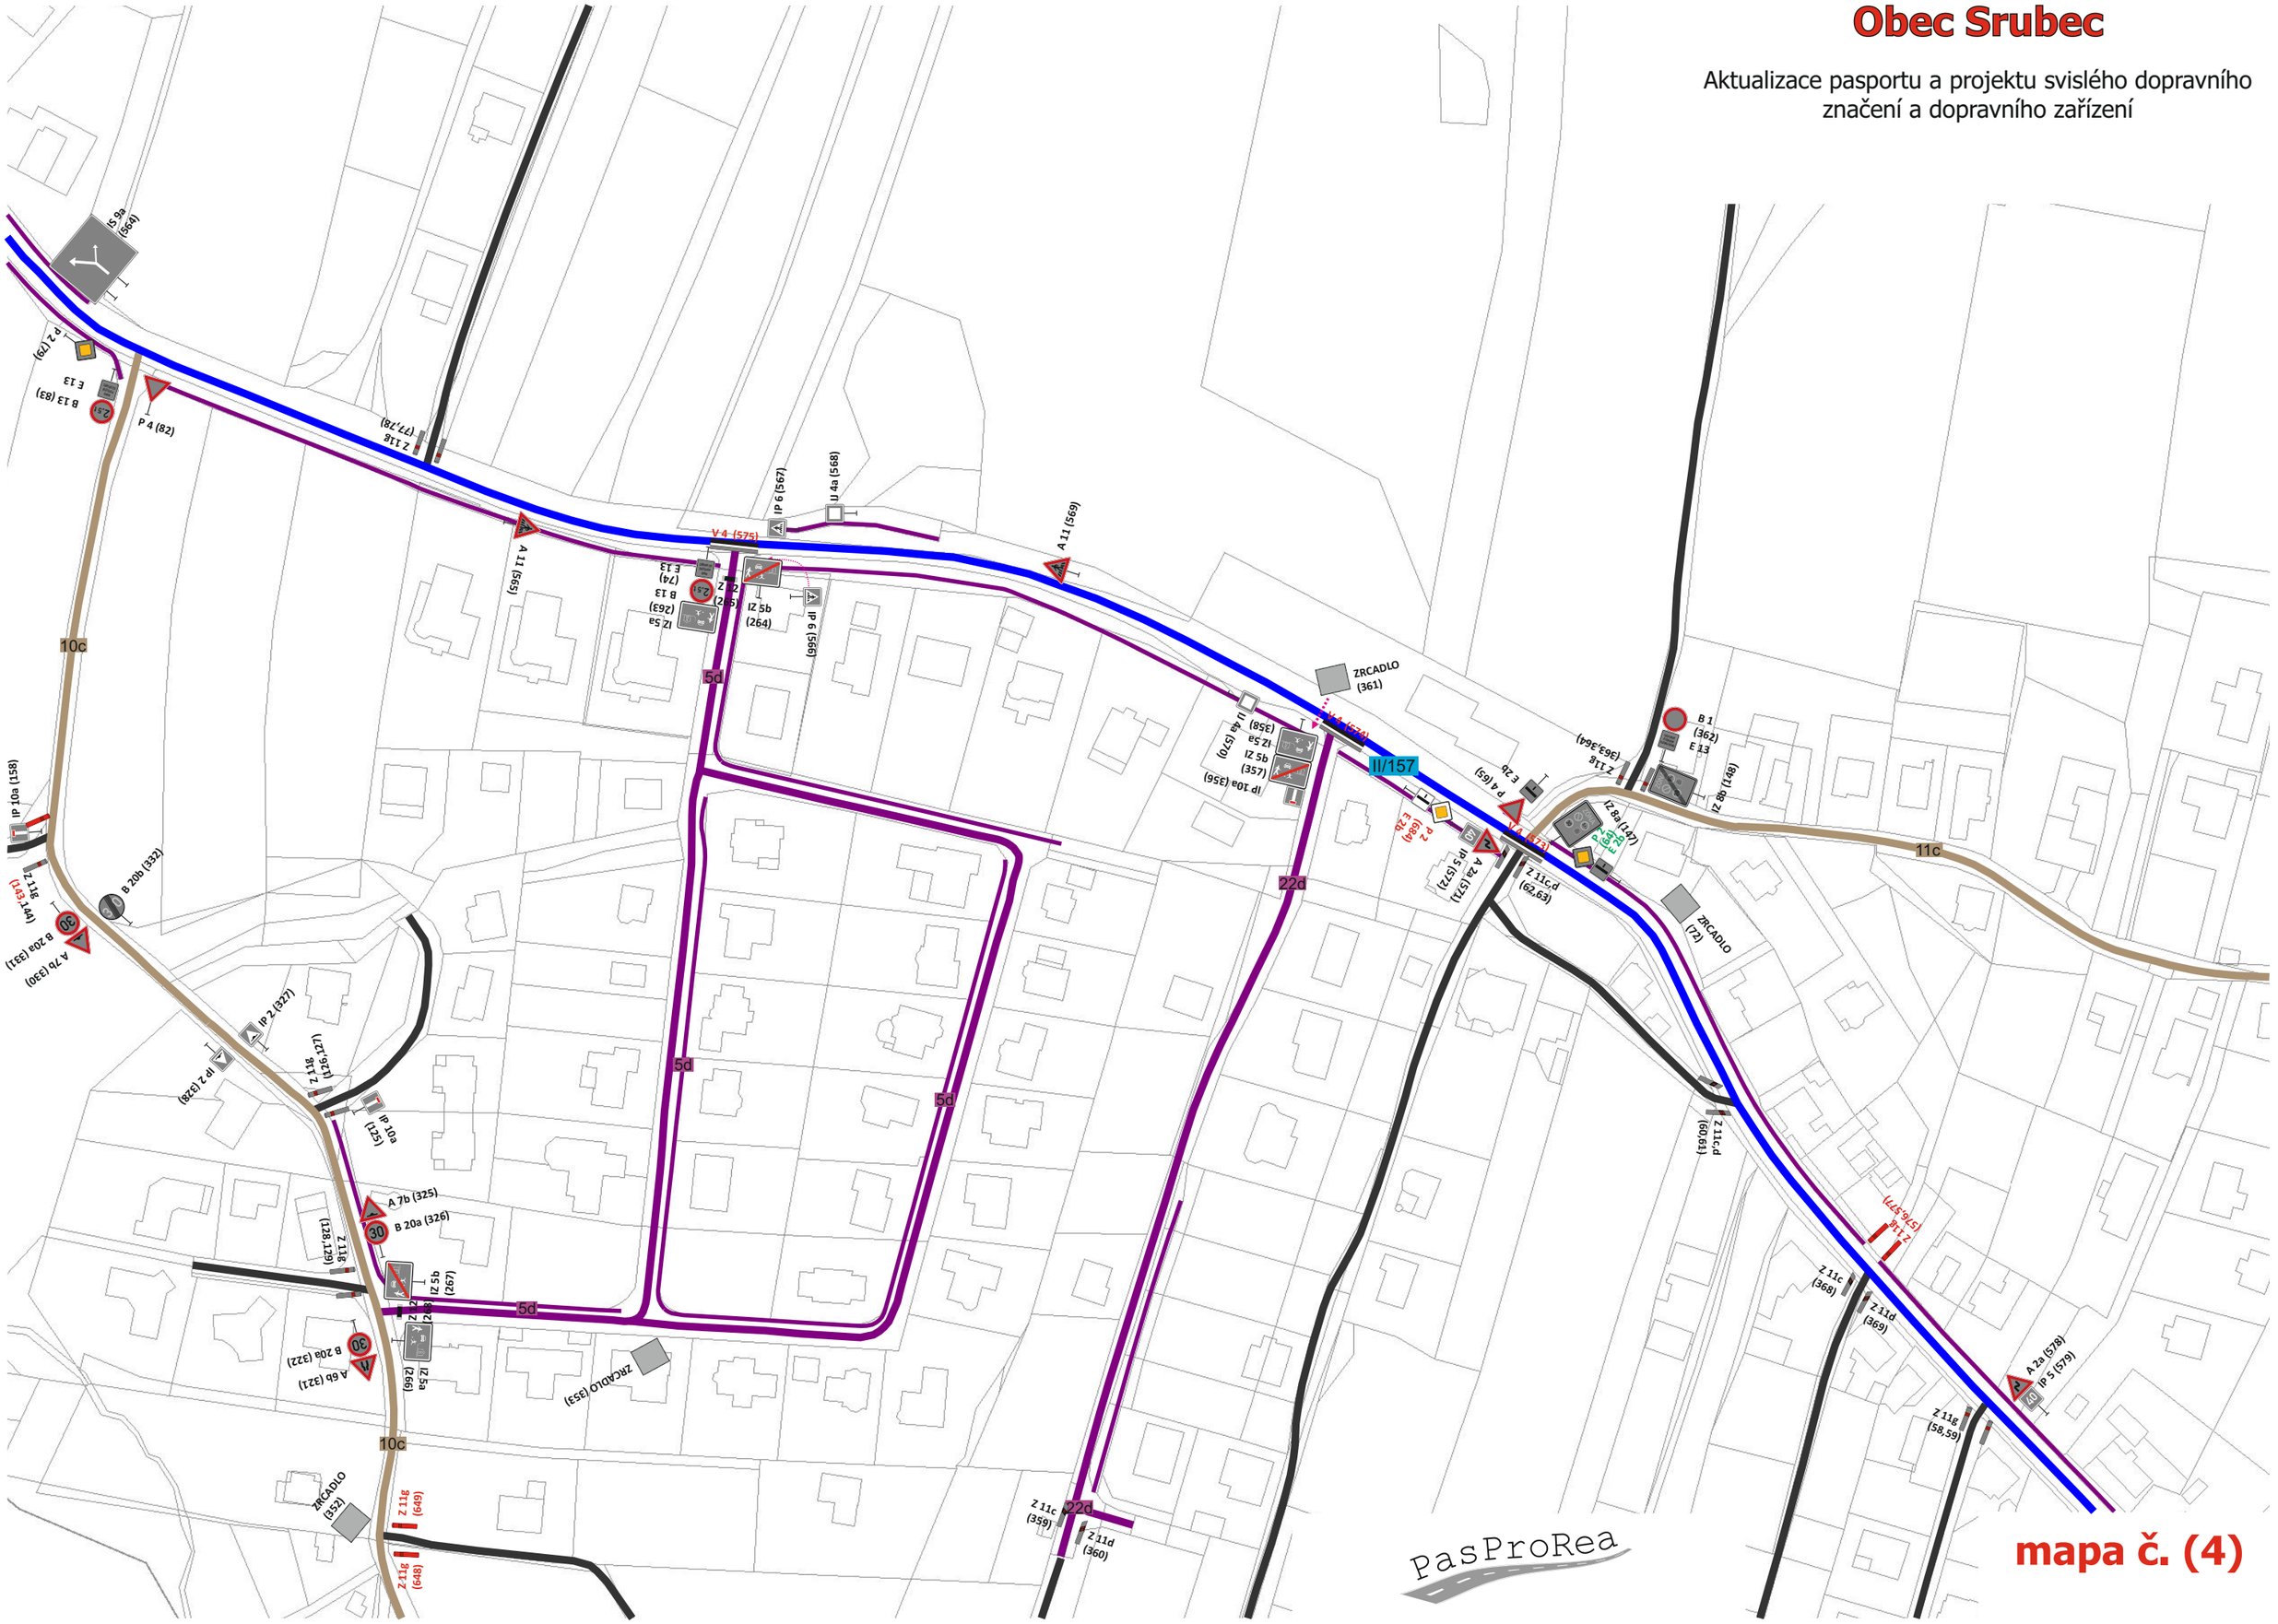

Obec Srubec

Aktualizace pasportu a projektu svislého dopravního značení a dopravního zařízení

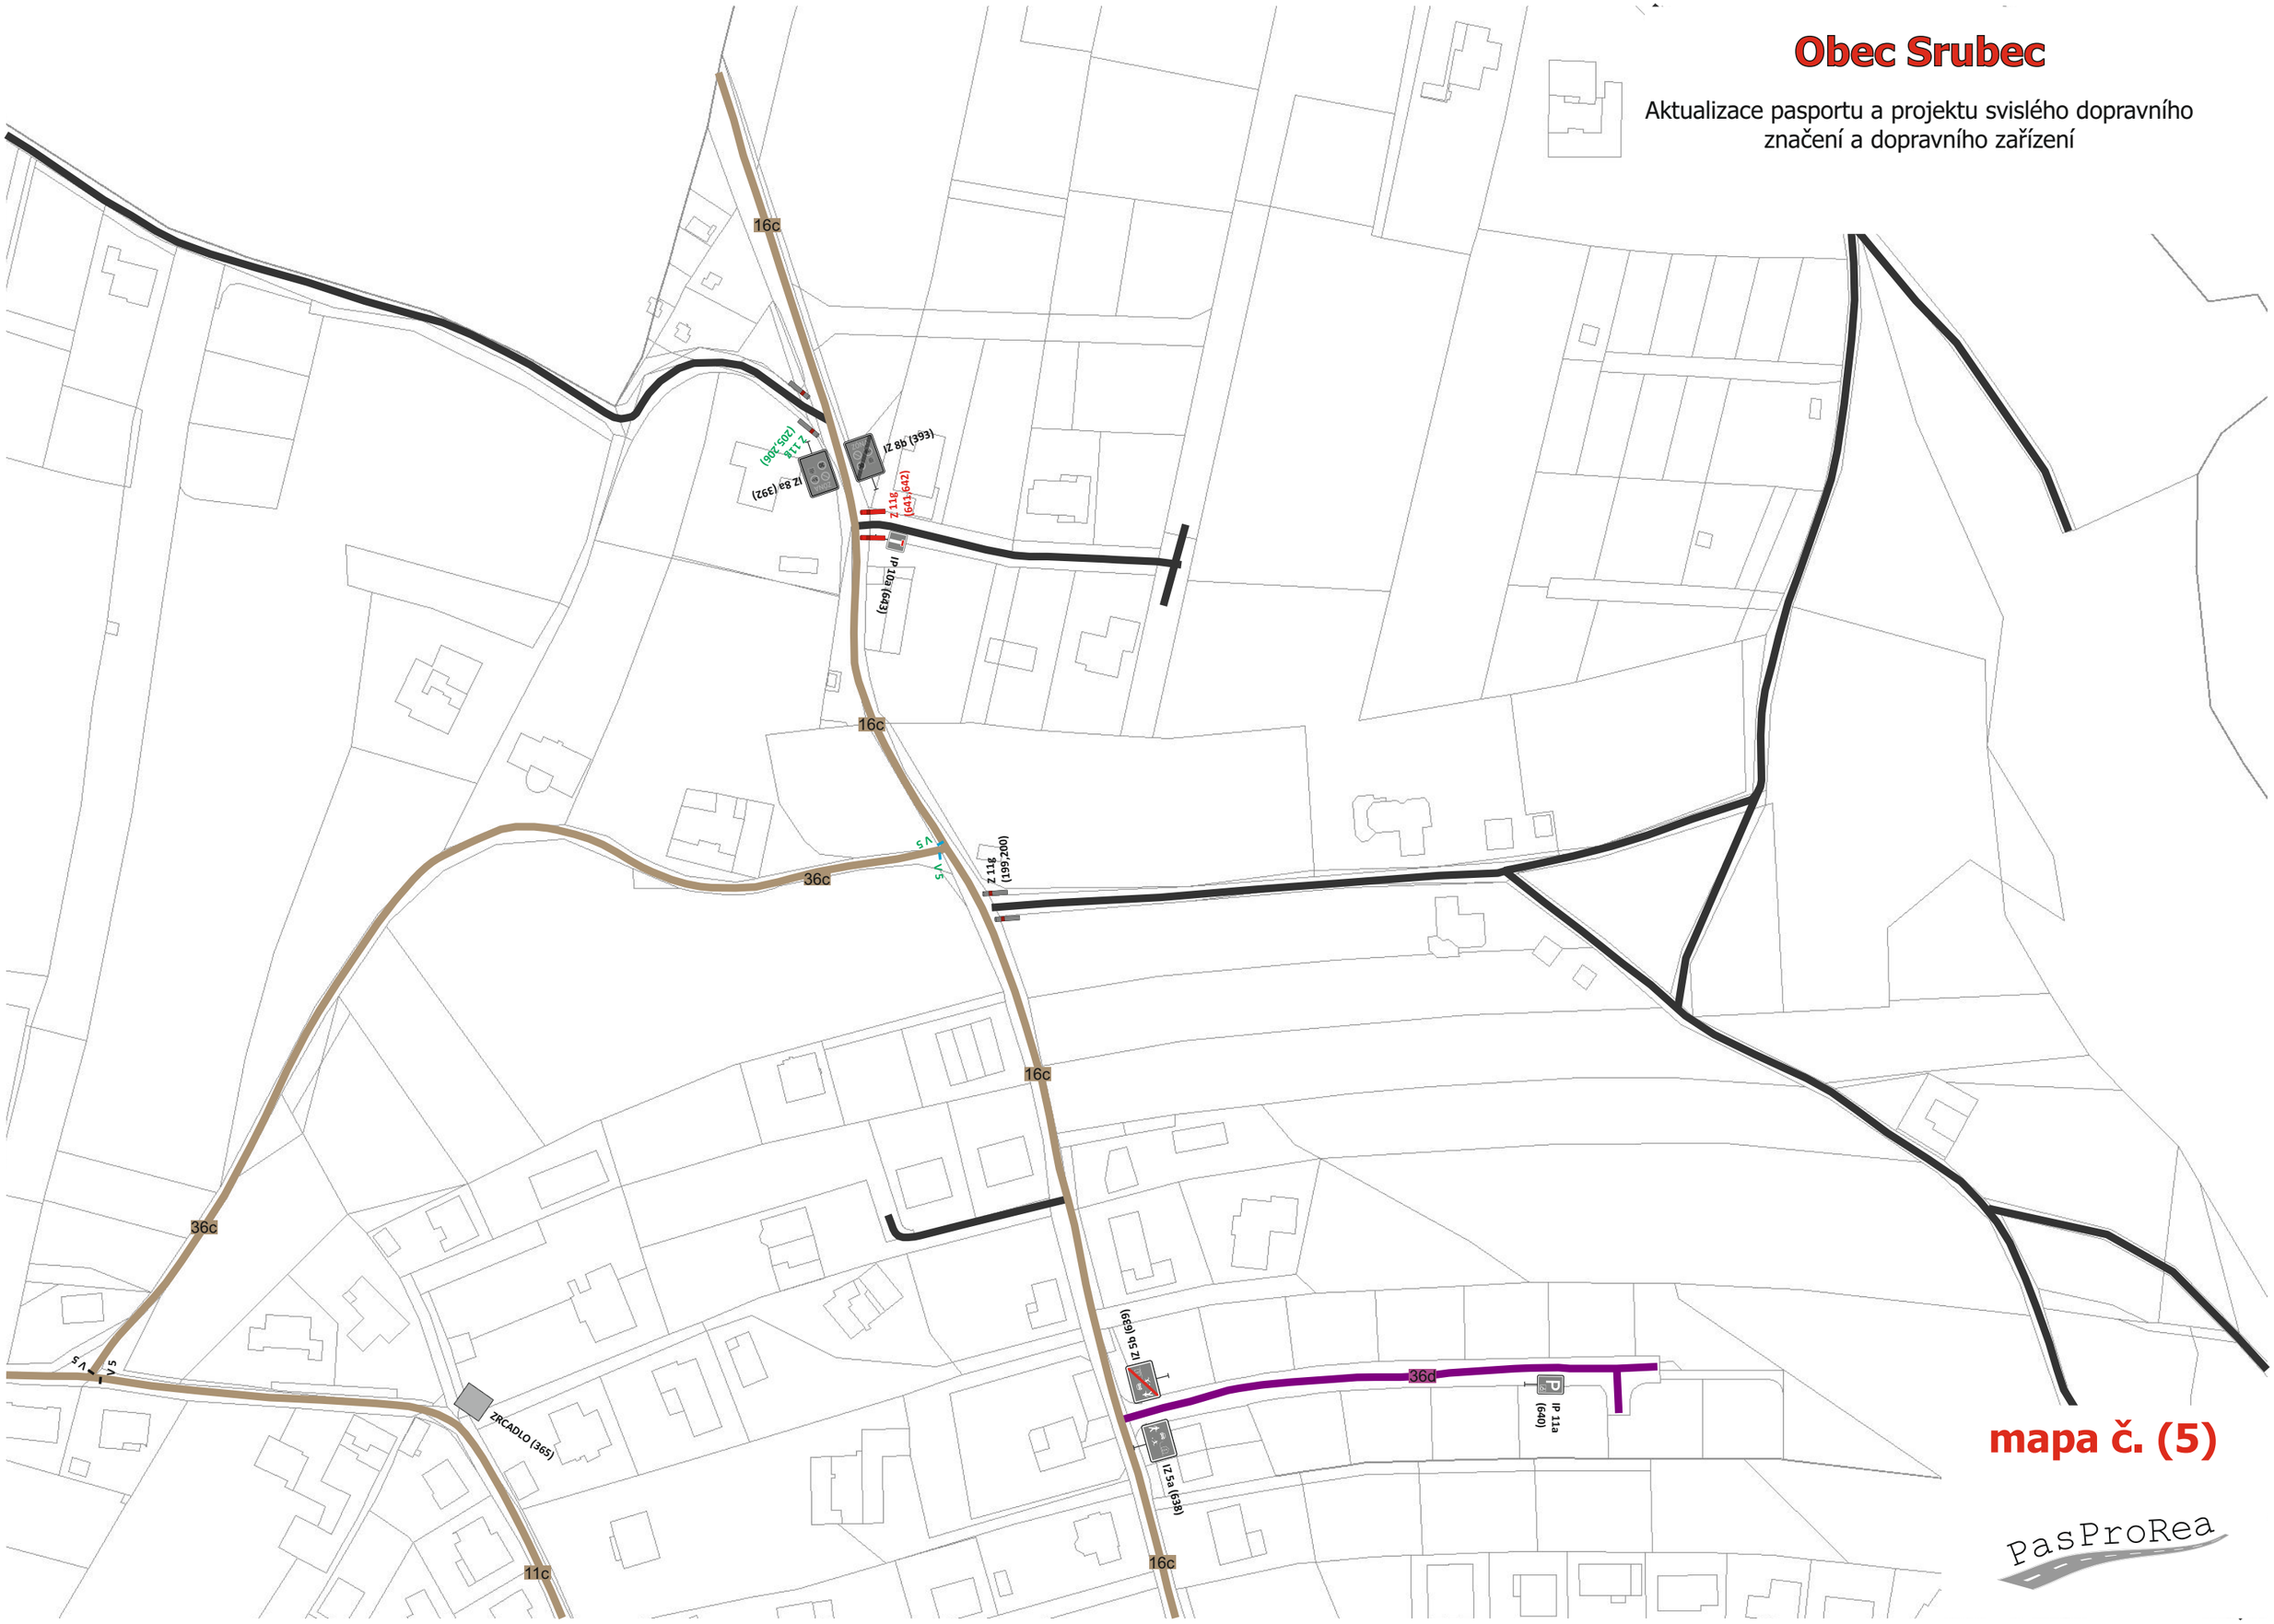

mapa č. (5)

PasProRea

Obec Srubec

Aktualizace pasportu a projektu svislého dopravního značení a dopravního zařízení

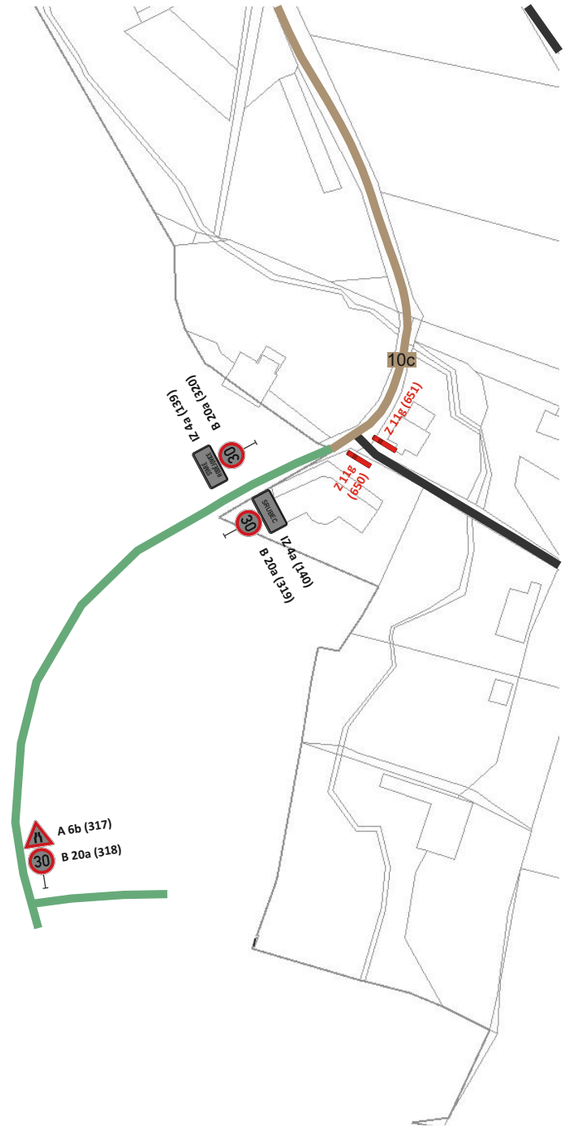

mapa č. (6)

PasProRea

Obec Srubec

Aktualizace pasportu a projektu svislého dopravního značení a dopravního zařízení

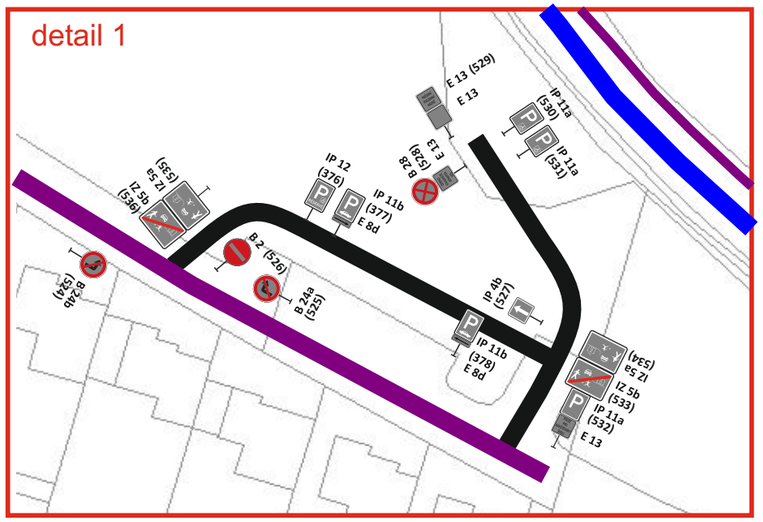

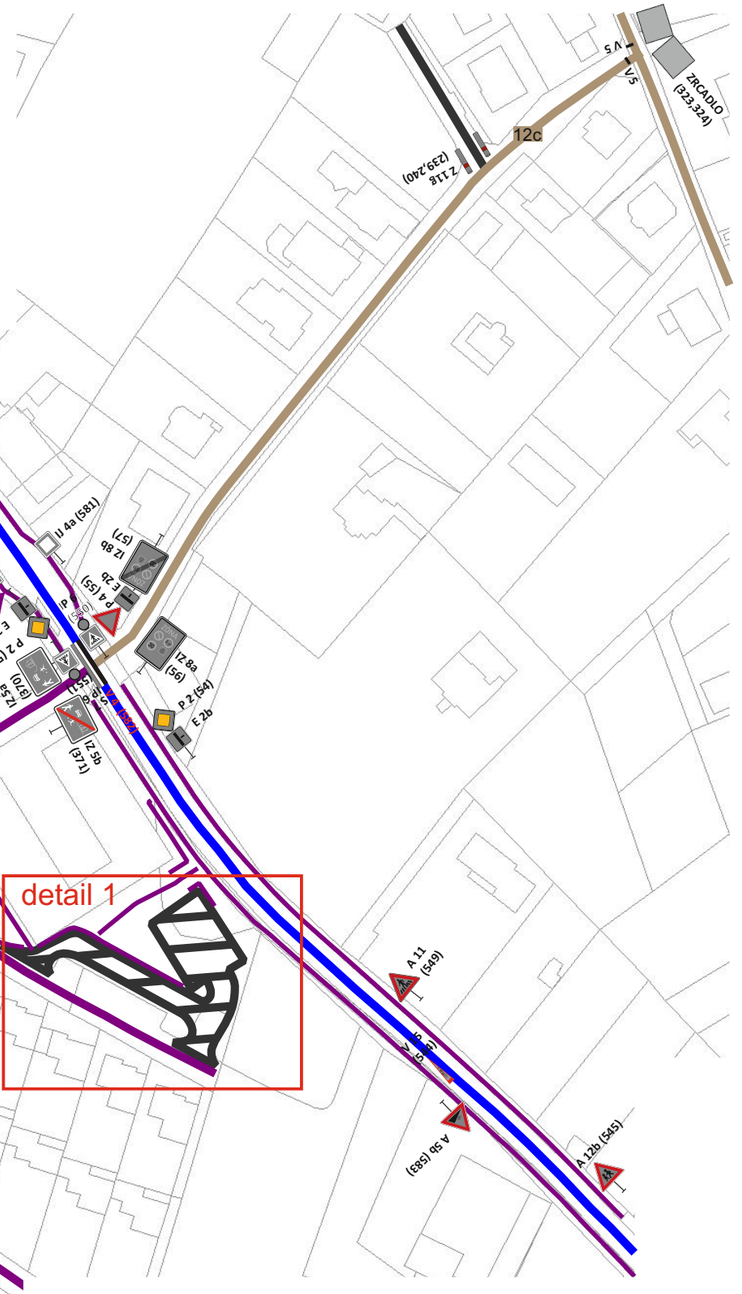

PasProRea

Obec Srubec

Aktualizace pasportu a projektu svislého dopravního značení a dopravního zařízení



mapa č. (8)

PasProRea

Obec Srubec

Aktualizace pasportu a projektu svislého dopravního značení a dopravního zařízení



mapa č. (9)

PasProRea

Obec Srubec

Aktualizace pasportu a projektu svislého dopravního značení a dopravního zařízení

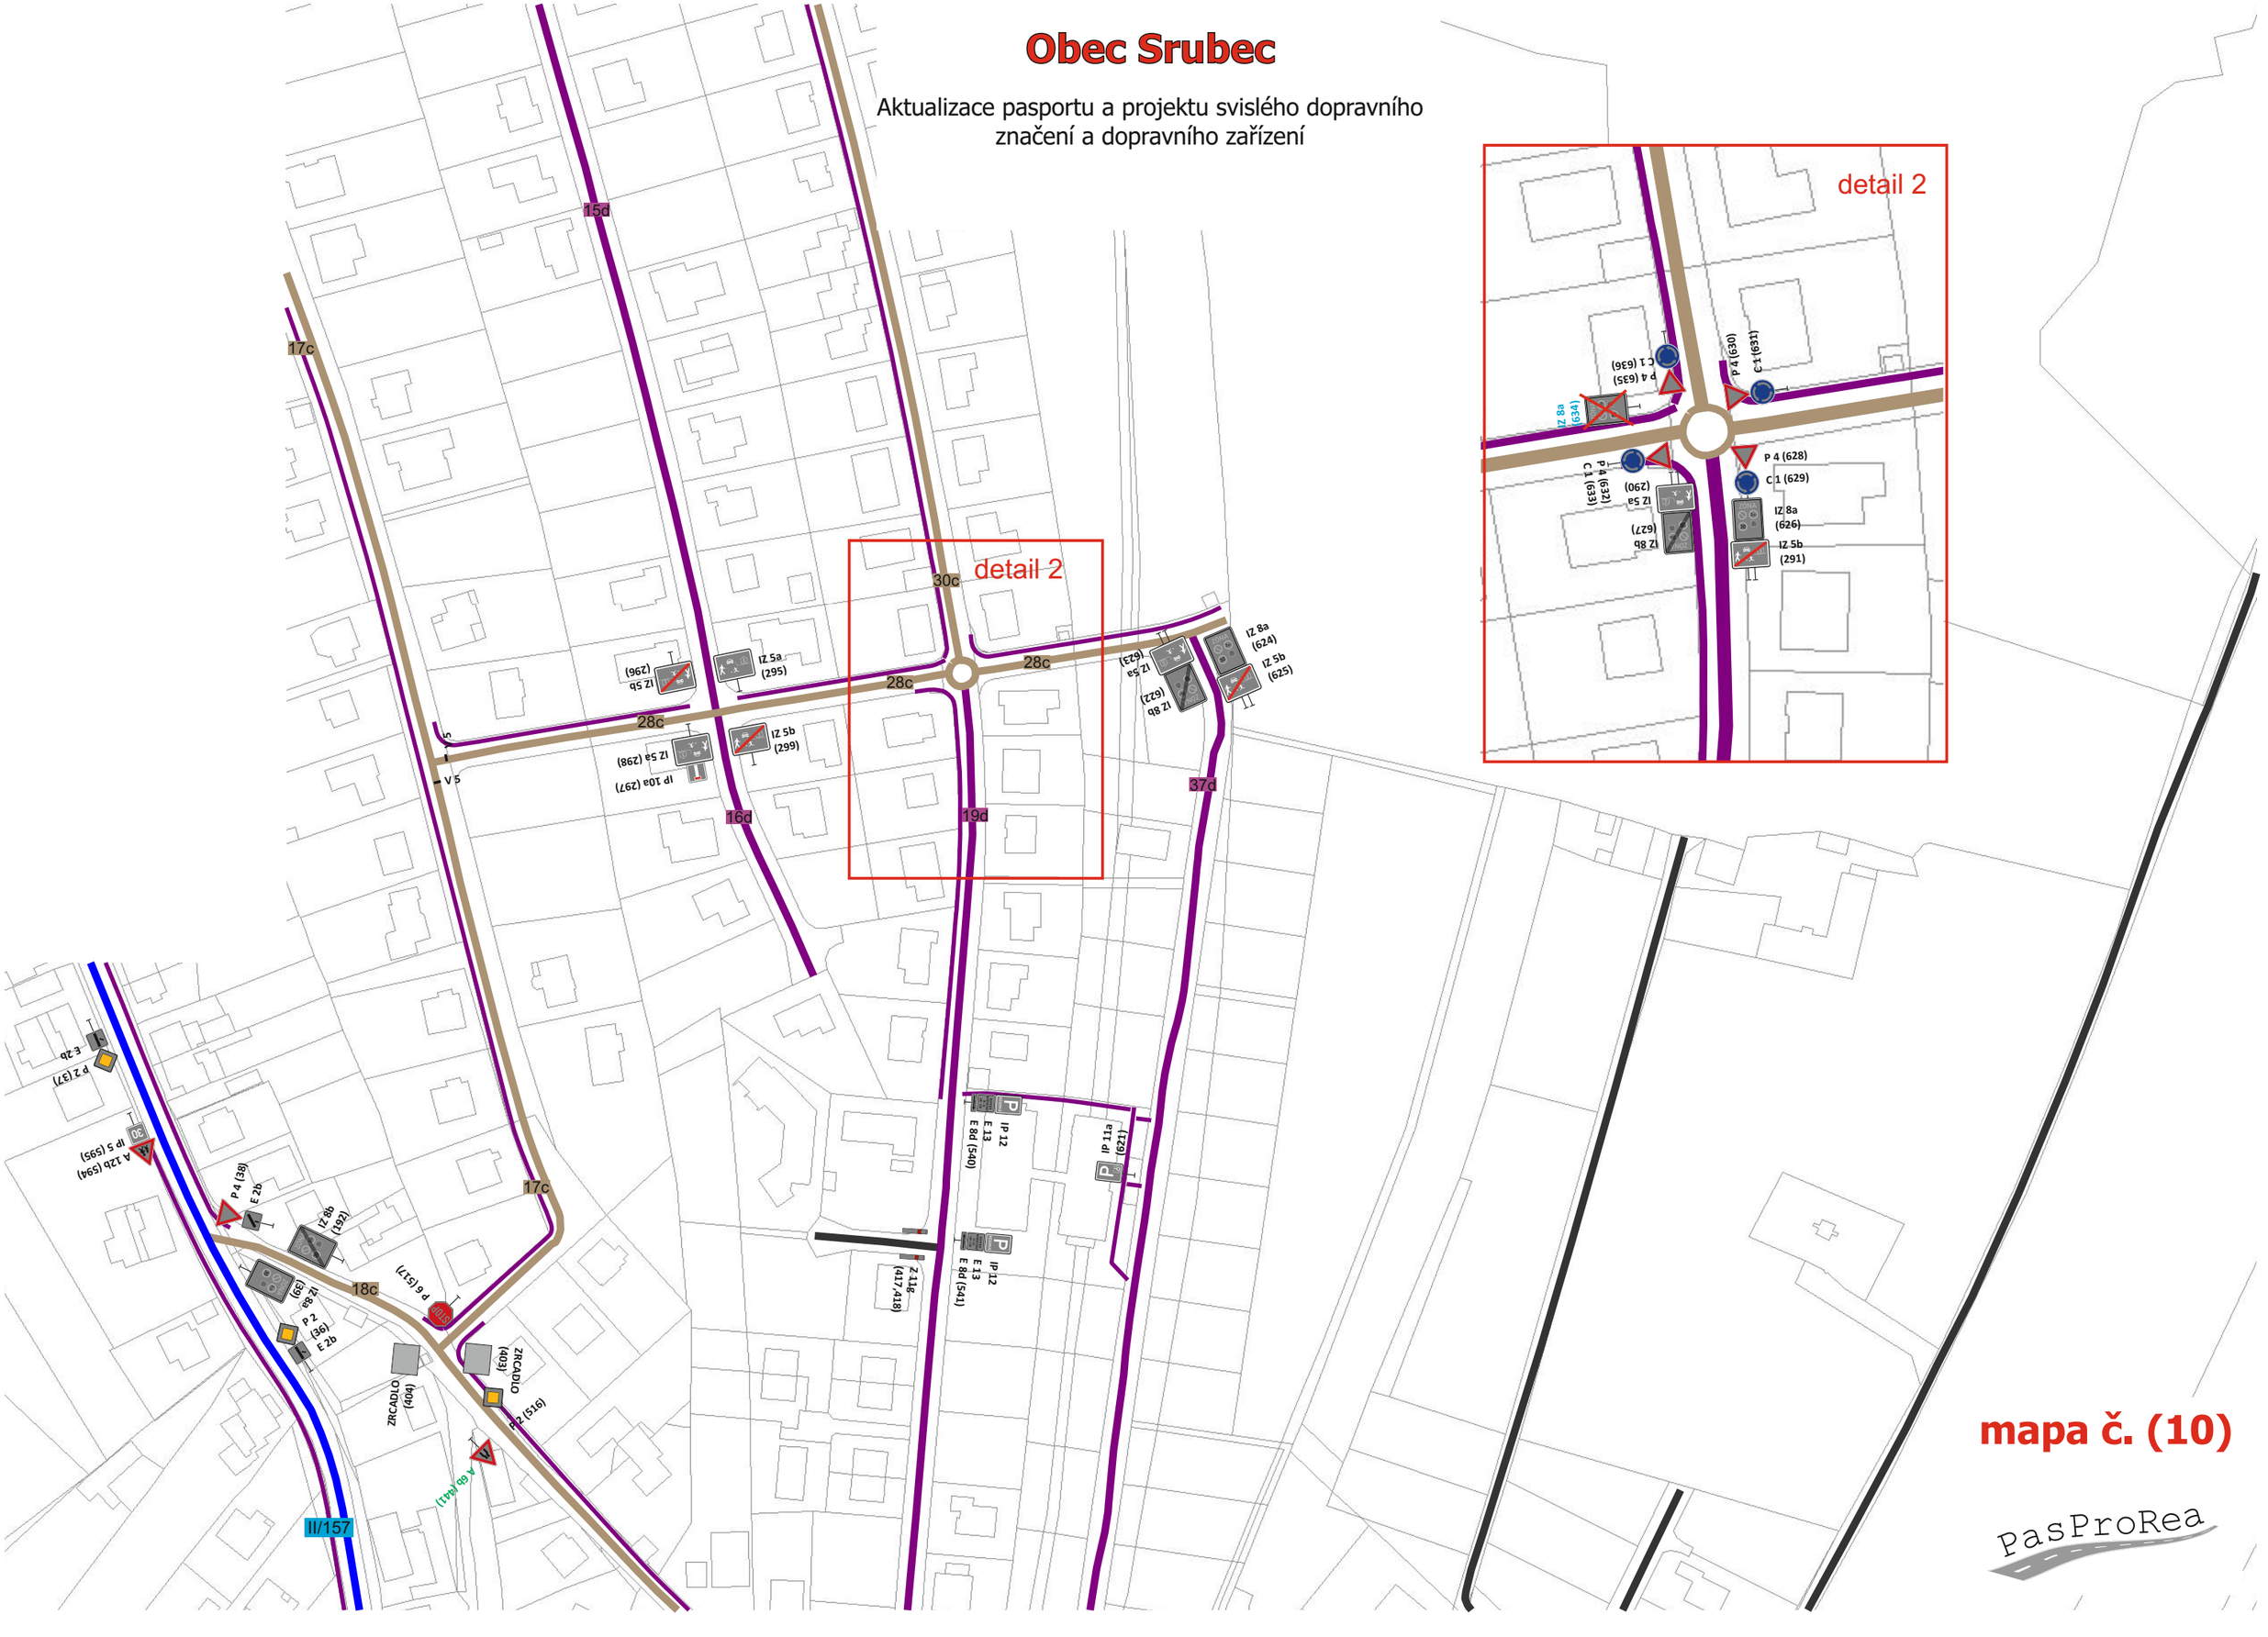

Obec Srubec

Aktualizace pasportu a projektu svislého dopravního značení a dopravního zařízení



mapa č. (11)

PasProRea

Obec Srubec

Aktualizace pasportu a projektu svislého dopravního značení a dopravního zařízení

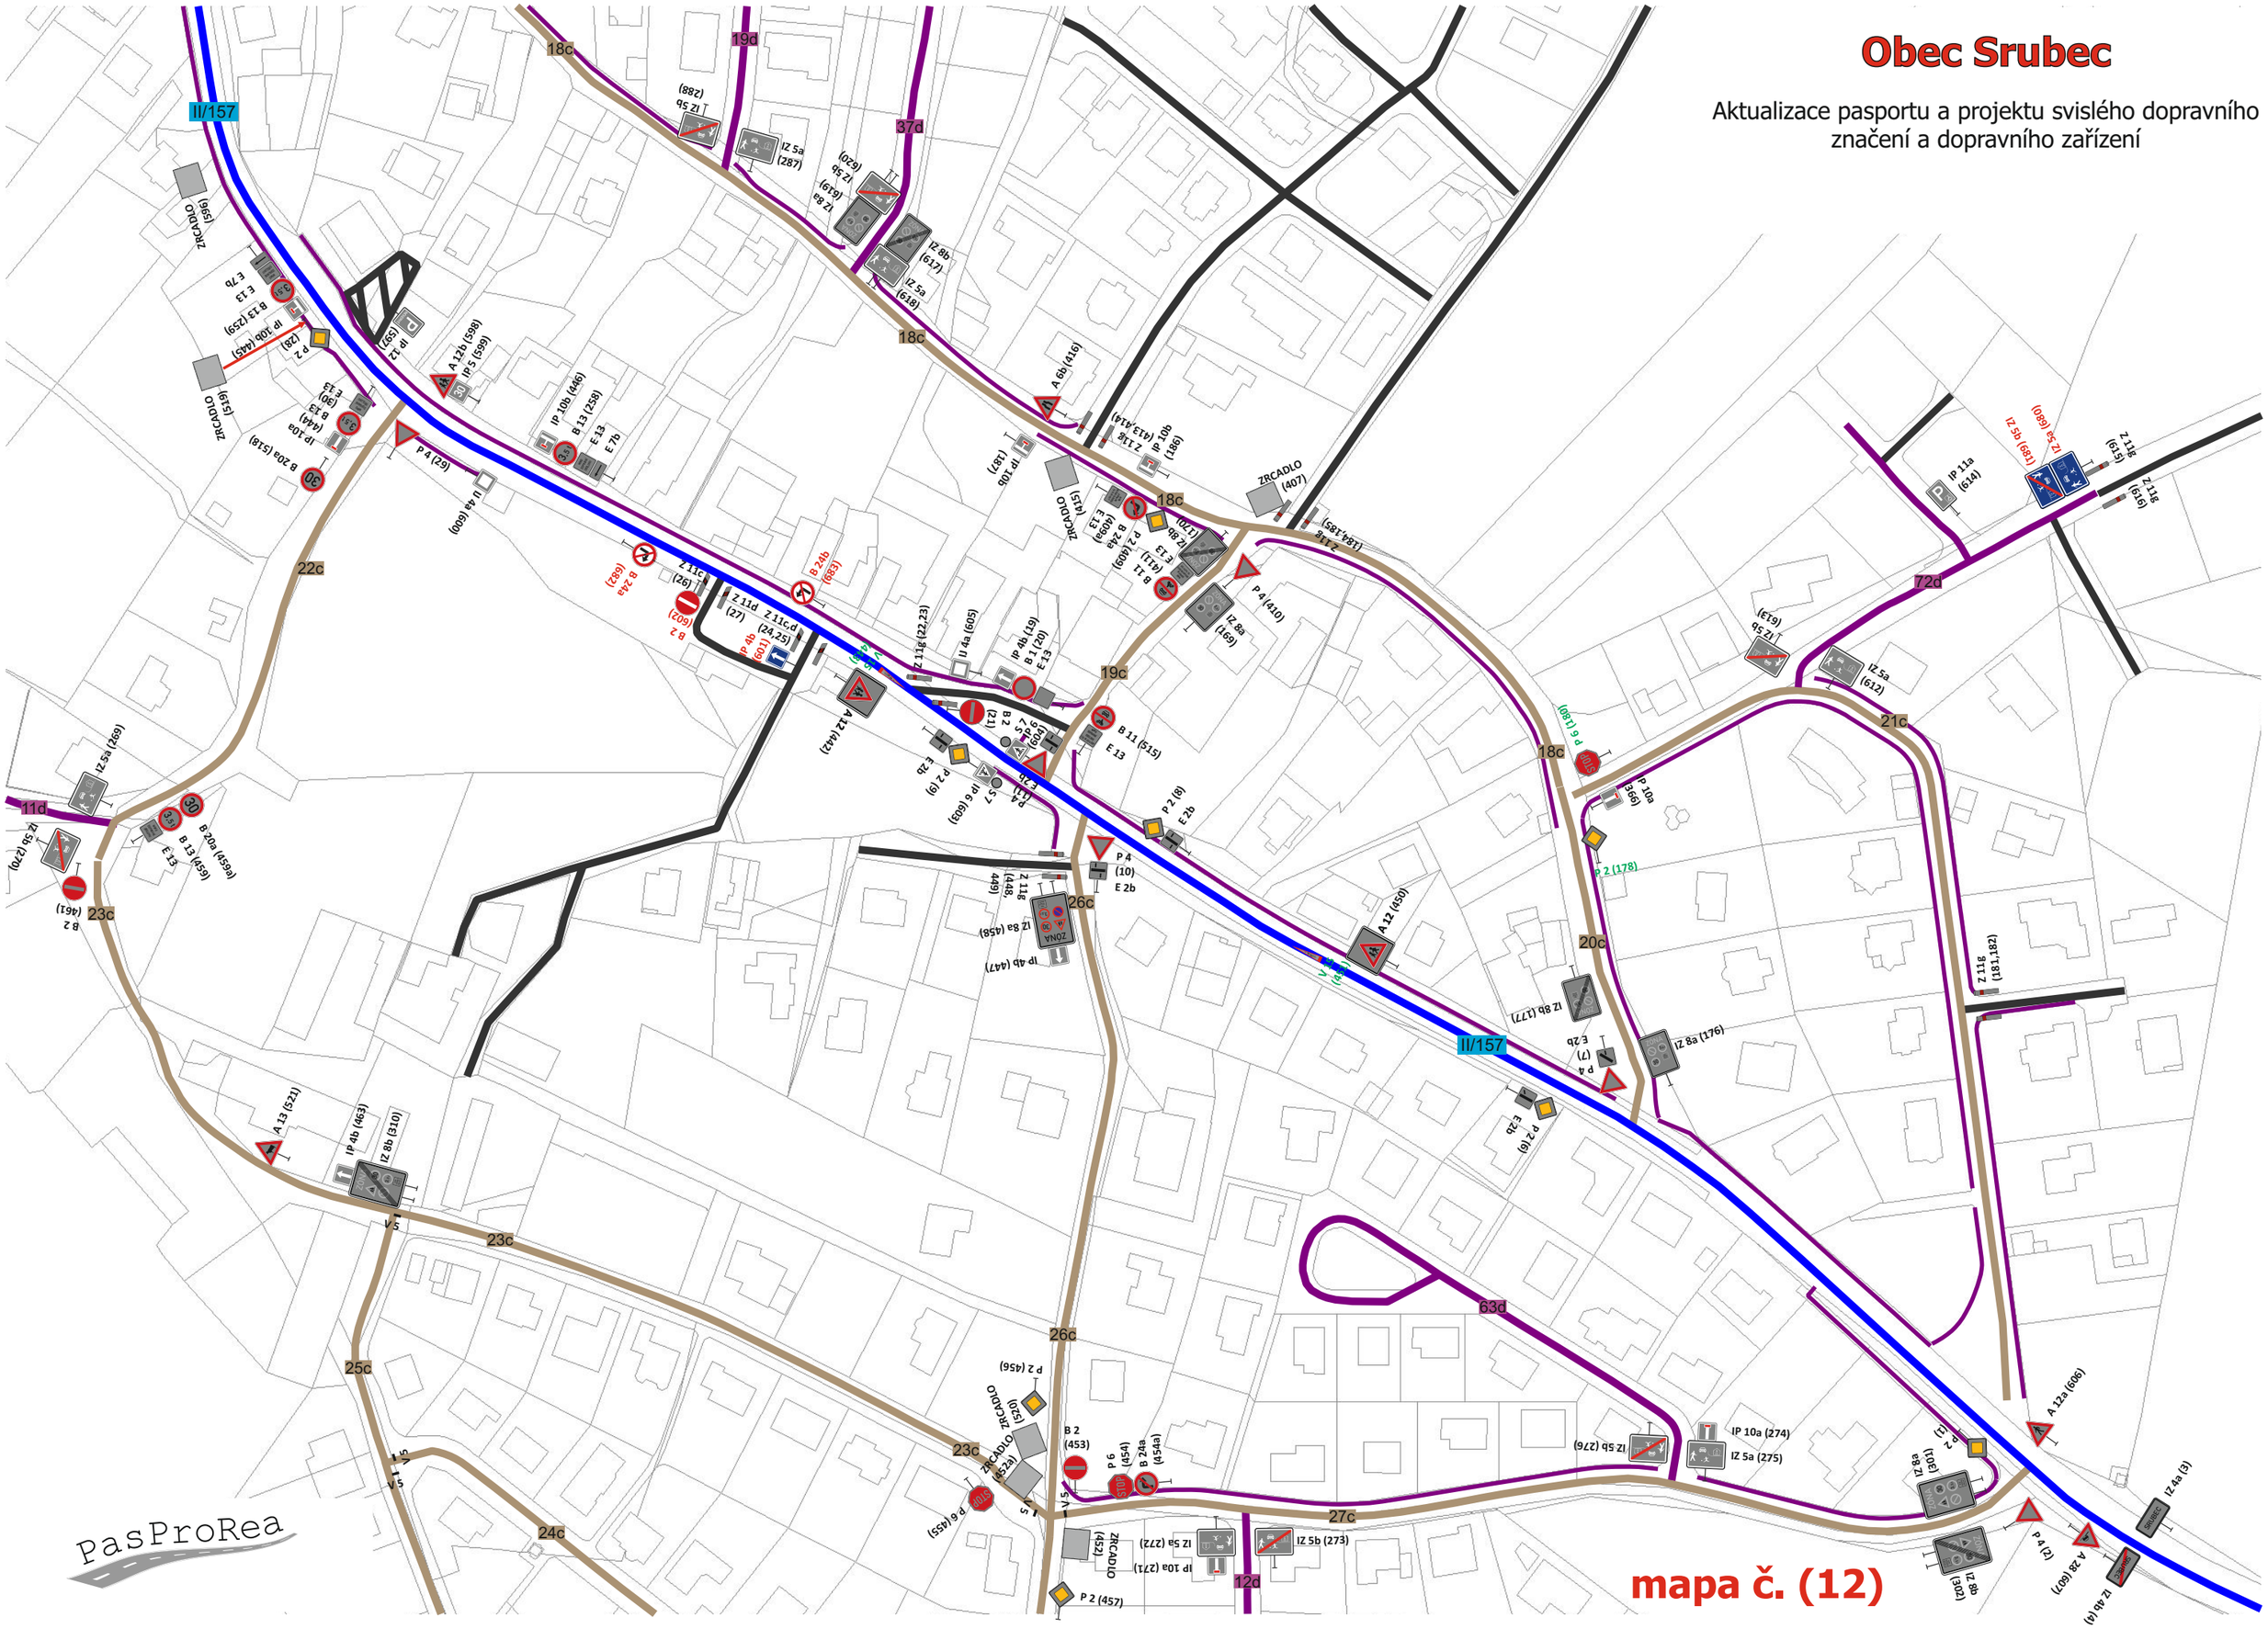

PasProRea

Obec Srubec

Aktualizace pasportu a projektu svislého dopravního značení a dopravního zařízení



mapa č. (13)

pasProRea

Obec Srubec

Aktualizace pasportu a projektu svislého dopravního značení a dopravního zařízení



mapa č. (14)

PasProRea

Obec Srubec

Aktualizace pasportu a projektu svislého dopravního značení a dopravního zařízení

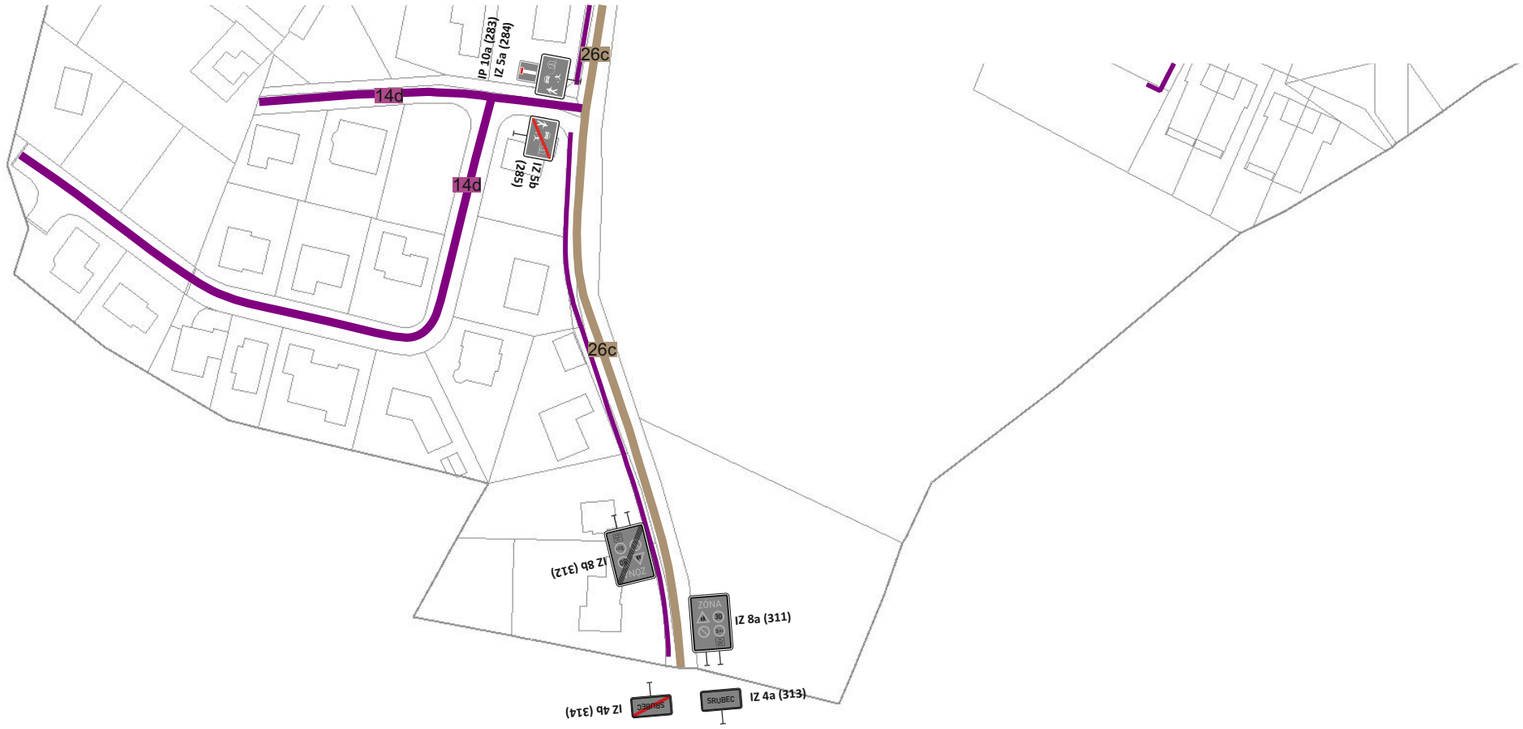

mapa č. (15)

PasProRea

Obec Srubec

Aktualizace pasportu a projektu svislého dopravního značení a dopravního zařízení



mapa č. (16)

PasProRea