


2. ETAPA

REKONSTRUKCE ULICE U DOMOVA DÚCHODCŮ DOBRÁ VODA

PŘÍLOHA K ŽÁDOSTI

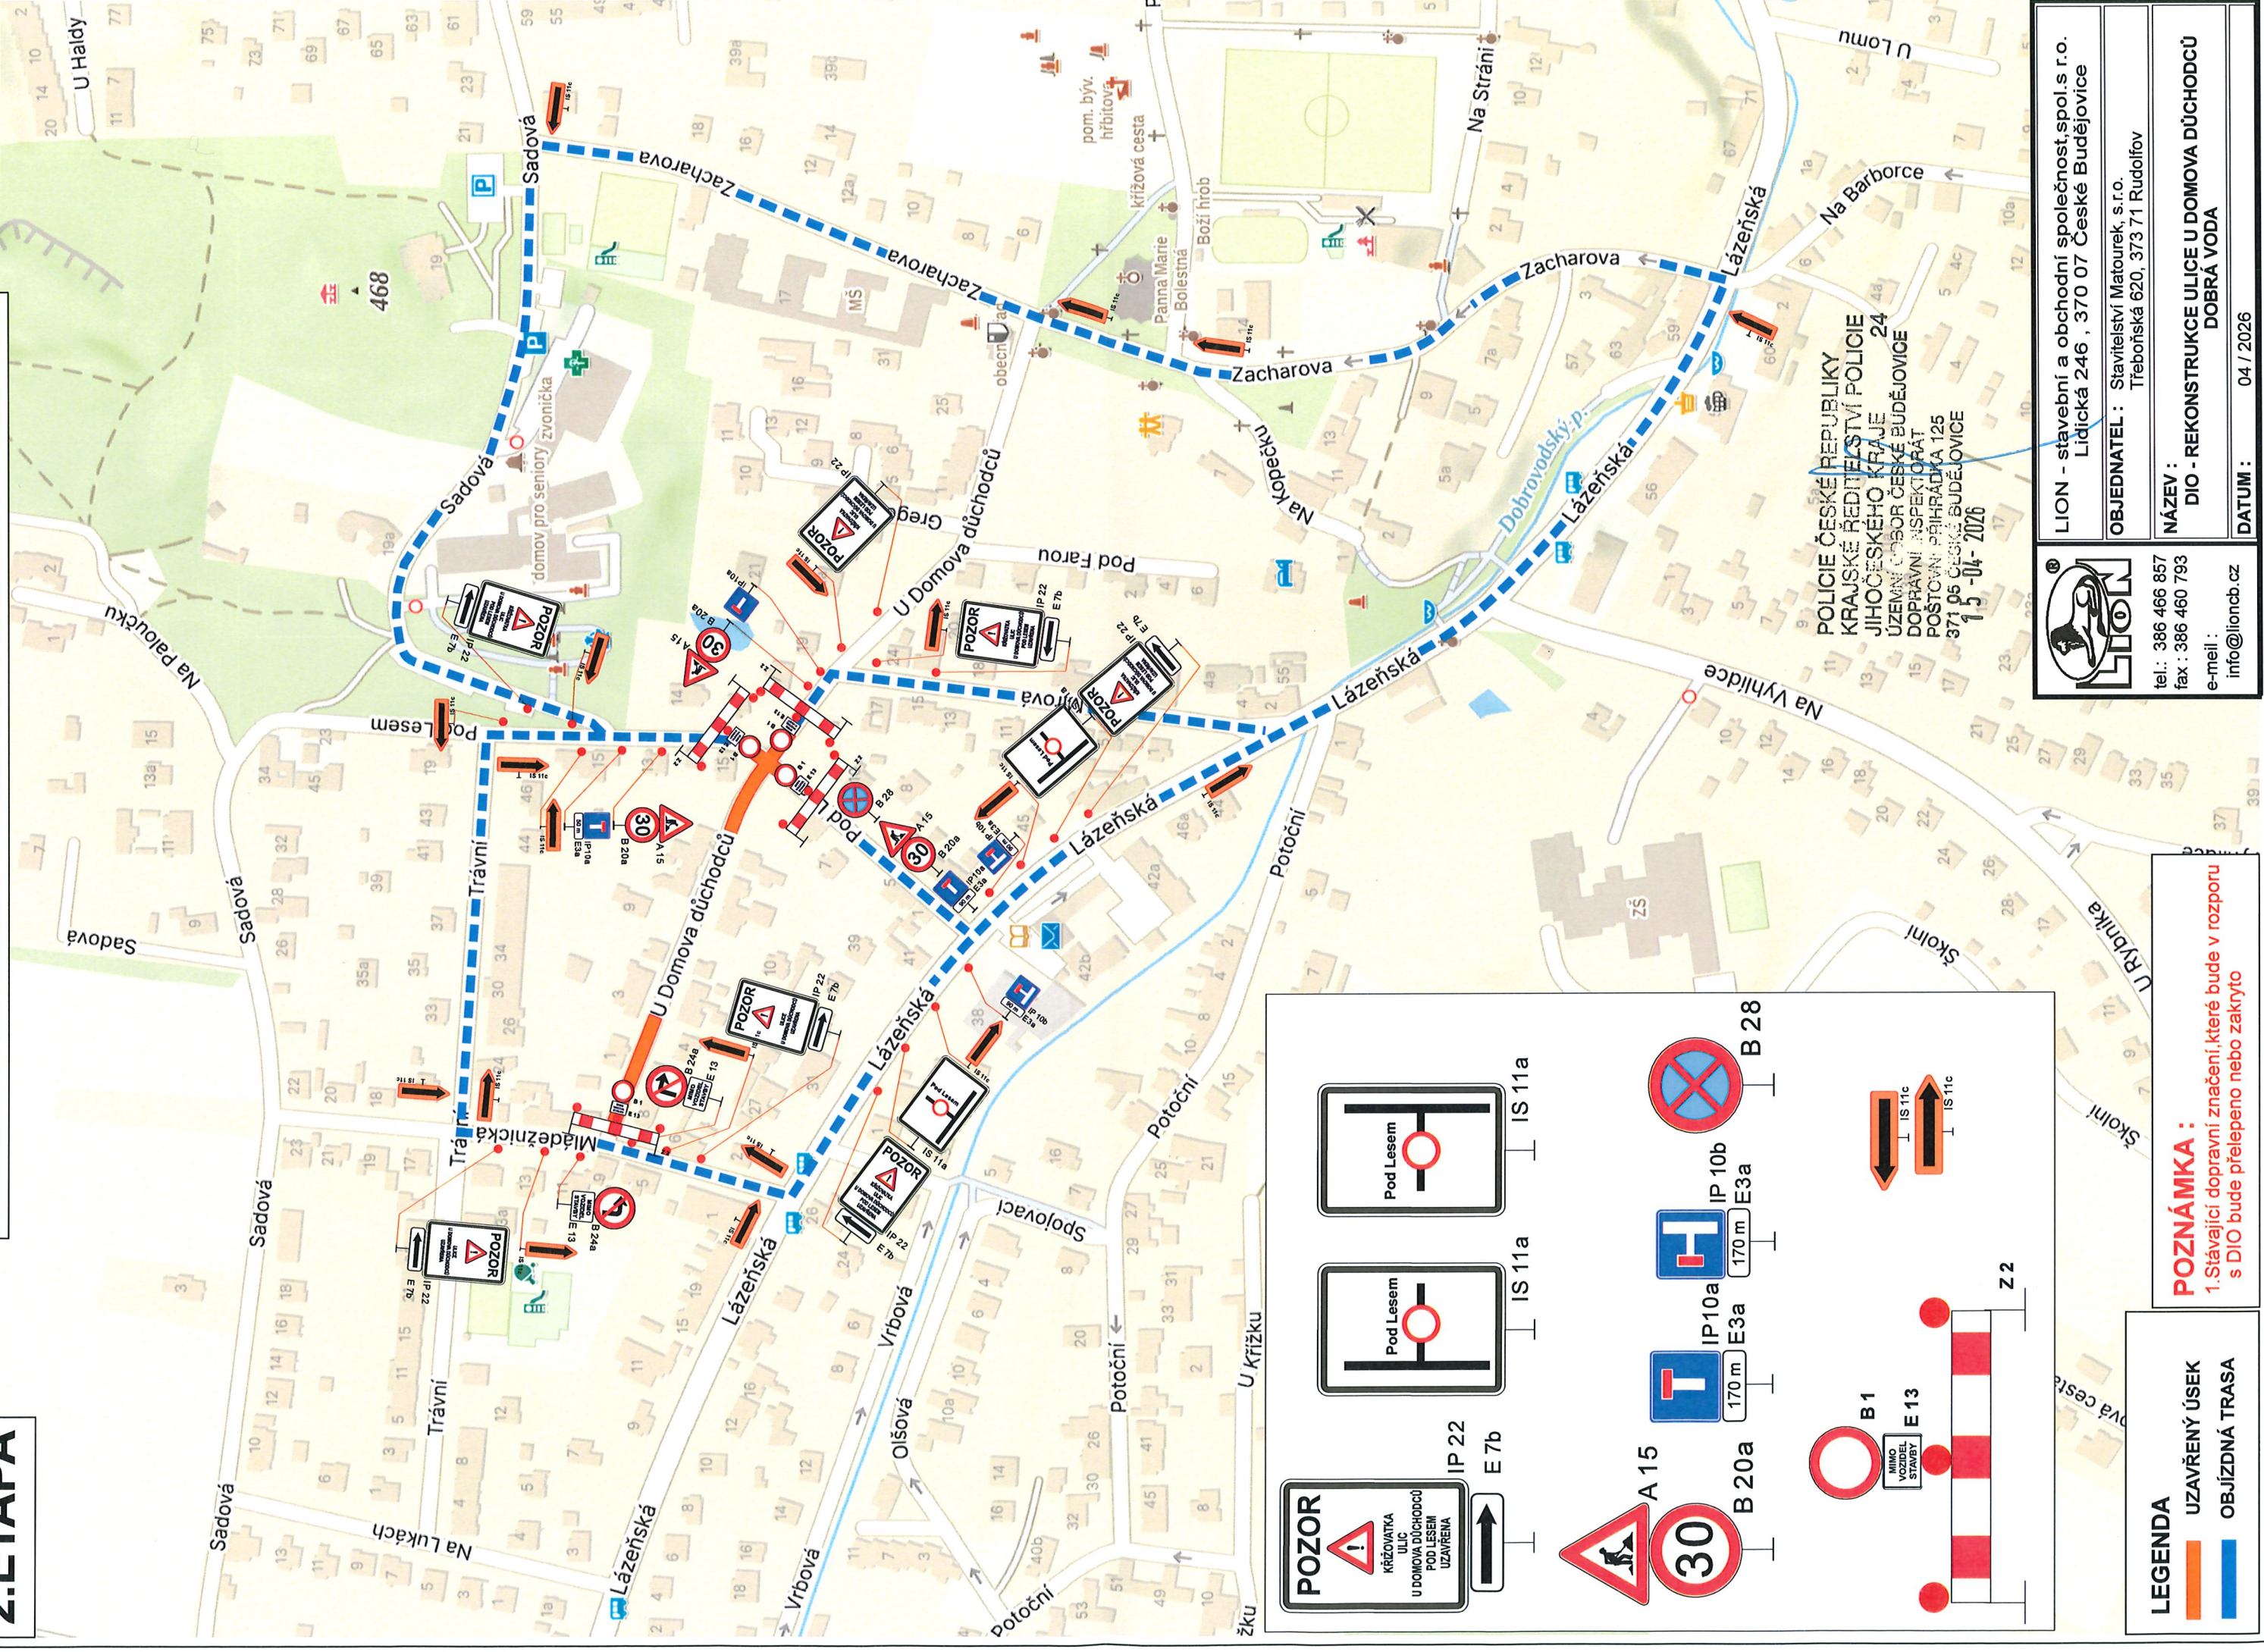

POZOR
KŘÍŽOVATKA ULICE U DOMOVA DÚCHODCŮ POD LESEM UZÁVŘENA

POD LESEM IS 11a

POD LESEM IS 11a

A 15

30

B 20a

B 28

IP 10a 170 m E3a

IP 10b 170 m E3a

B 1 MIMO VOZIDEL STAVBY

E 13

Z 2

IP 22 E 7b

LEGENDA

- UZÁVŘENÝ ÚSEK
- OBJÍZDNÁ TRASA

POZNÁMKA :
1. Stávající dopravní značení, které bude v rozporu s DIO bude přeškrtnuto nebo zakryto

POLICE ČESKÉ REPUBLIKY
KRAJSKÉ ŘEDITELSTVÍ POLICIE
JIHOČESKÉHO KRAJE
ÚZEMNÍ ODBOR ČESKÉ BUDĚJOVICE
DOPRAVNÍ INSPEKTORÁT
POŠTOVNÍ PŘÍHRÁDKA 125
371 06 ČESKÉ BUDĚJOVICE
15-04-2026



LION - stavební a obchodní společnost, spol.s r.o.
Lidická 246 , 370 07 České Budějovice

OBJEDNATEL : Stavitelství Matourek, s.r.o.
Třeboňská 620, 373 71 Rudolfov

NÁZEV :
DIO - REKONSTRUKCE ULICE U DOMOVA DÚCHODCŮ
DOBRÁ VODA

DATUM : 04 / 2026

tel. : 386 466 857
fax : 386 460 793
e-mail : info@lioncb.cz