

Práce budou probíhat vždy v čase 8:00 - 17:00.  
Chodci budou **BEZPEČNĚ** převedeni oploceným koridorem pro pěší.



B 1 - navržené přechodné DZ  
DZ v rozporu s přechodnou úpravou bude zneplatněno.

IP 22 - osazeno  
7 dní před datem platnosti

**JANEV** dopravní značení  
Jan Nevěšal - JANEV  
Chýnovská 852  
391 11 Planá nad Lužnicí  
Průmyslová Pláně 85  
370 01 České Budějovice  
tel: 777 227 531 www.janev.cz

**OK Novohradská, Č. Budějovice**  
výměna trafostanice

Zadavatel: **EG.D Montáže s.r.o.**  
Zhotovitel: **Patrik Litvan tel. 722 979 854**  
Vypracoval: **Karel Pekař** Dne: **22. 7. 2024** Verze: **1**  
Email: **pekar@janev.cz** Formát: **A3** Počet listů: **1/2**  
Telefon: **+420 777 227 534** Poznámka: **aktualizace**

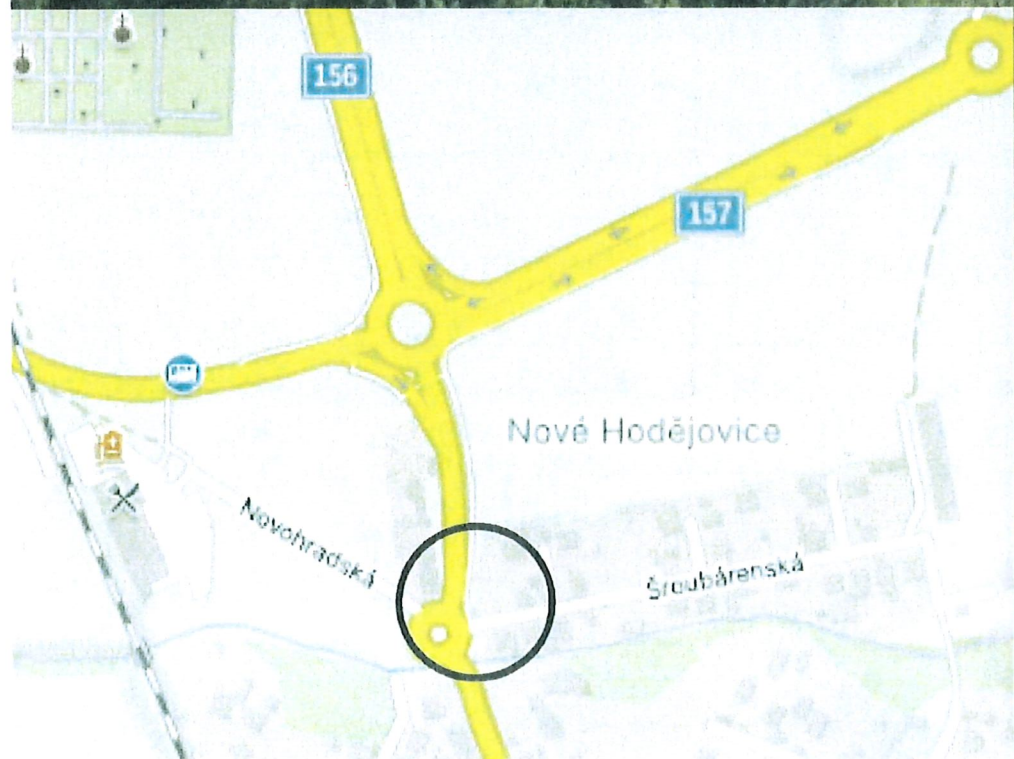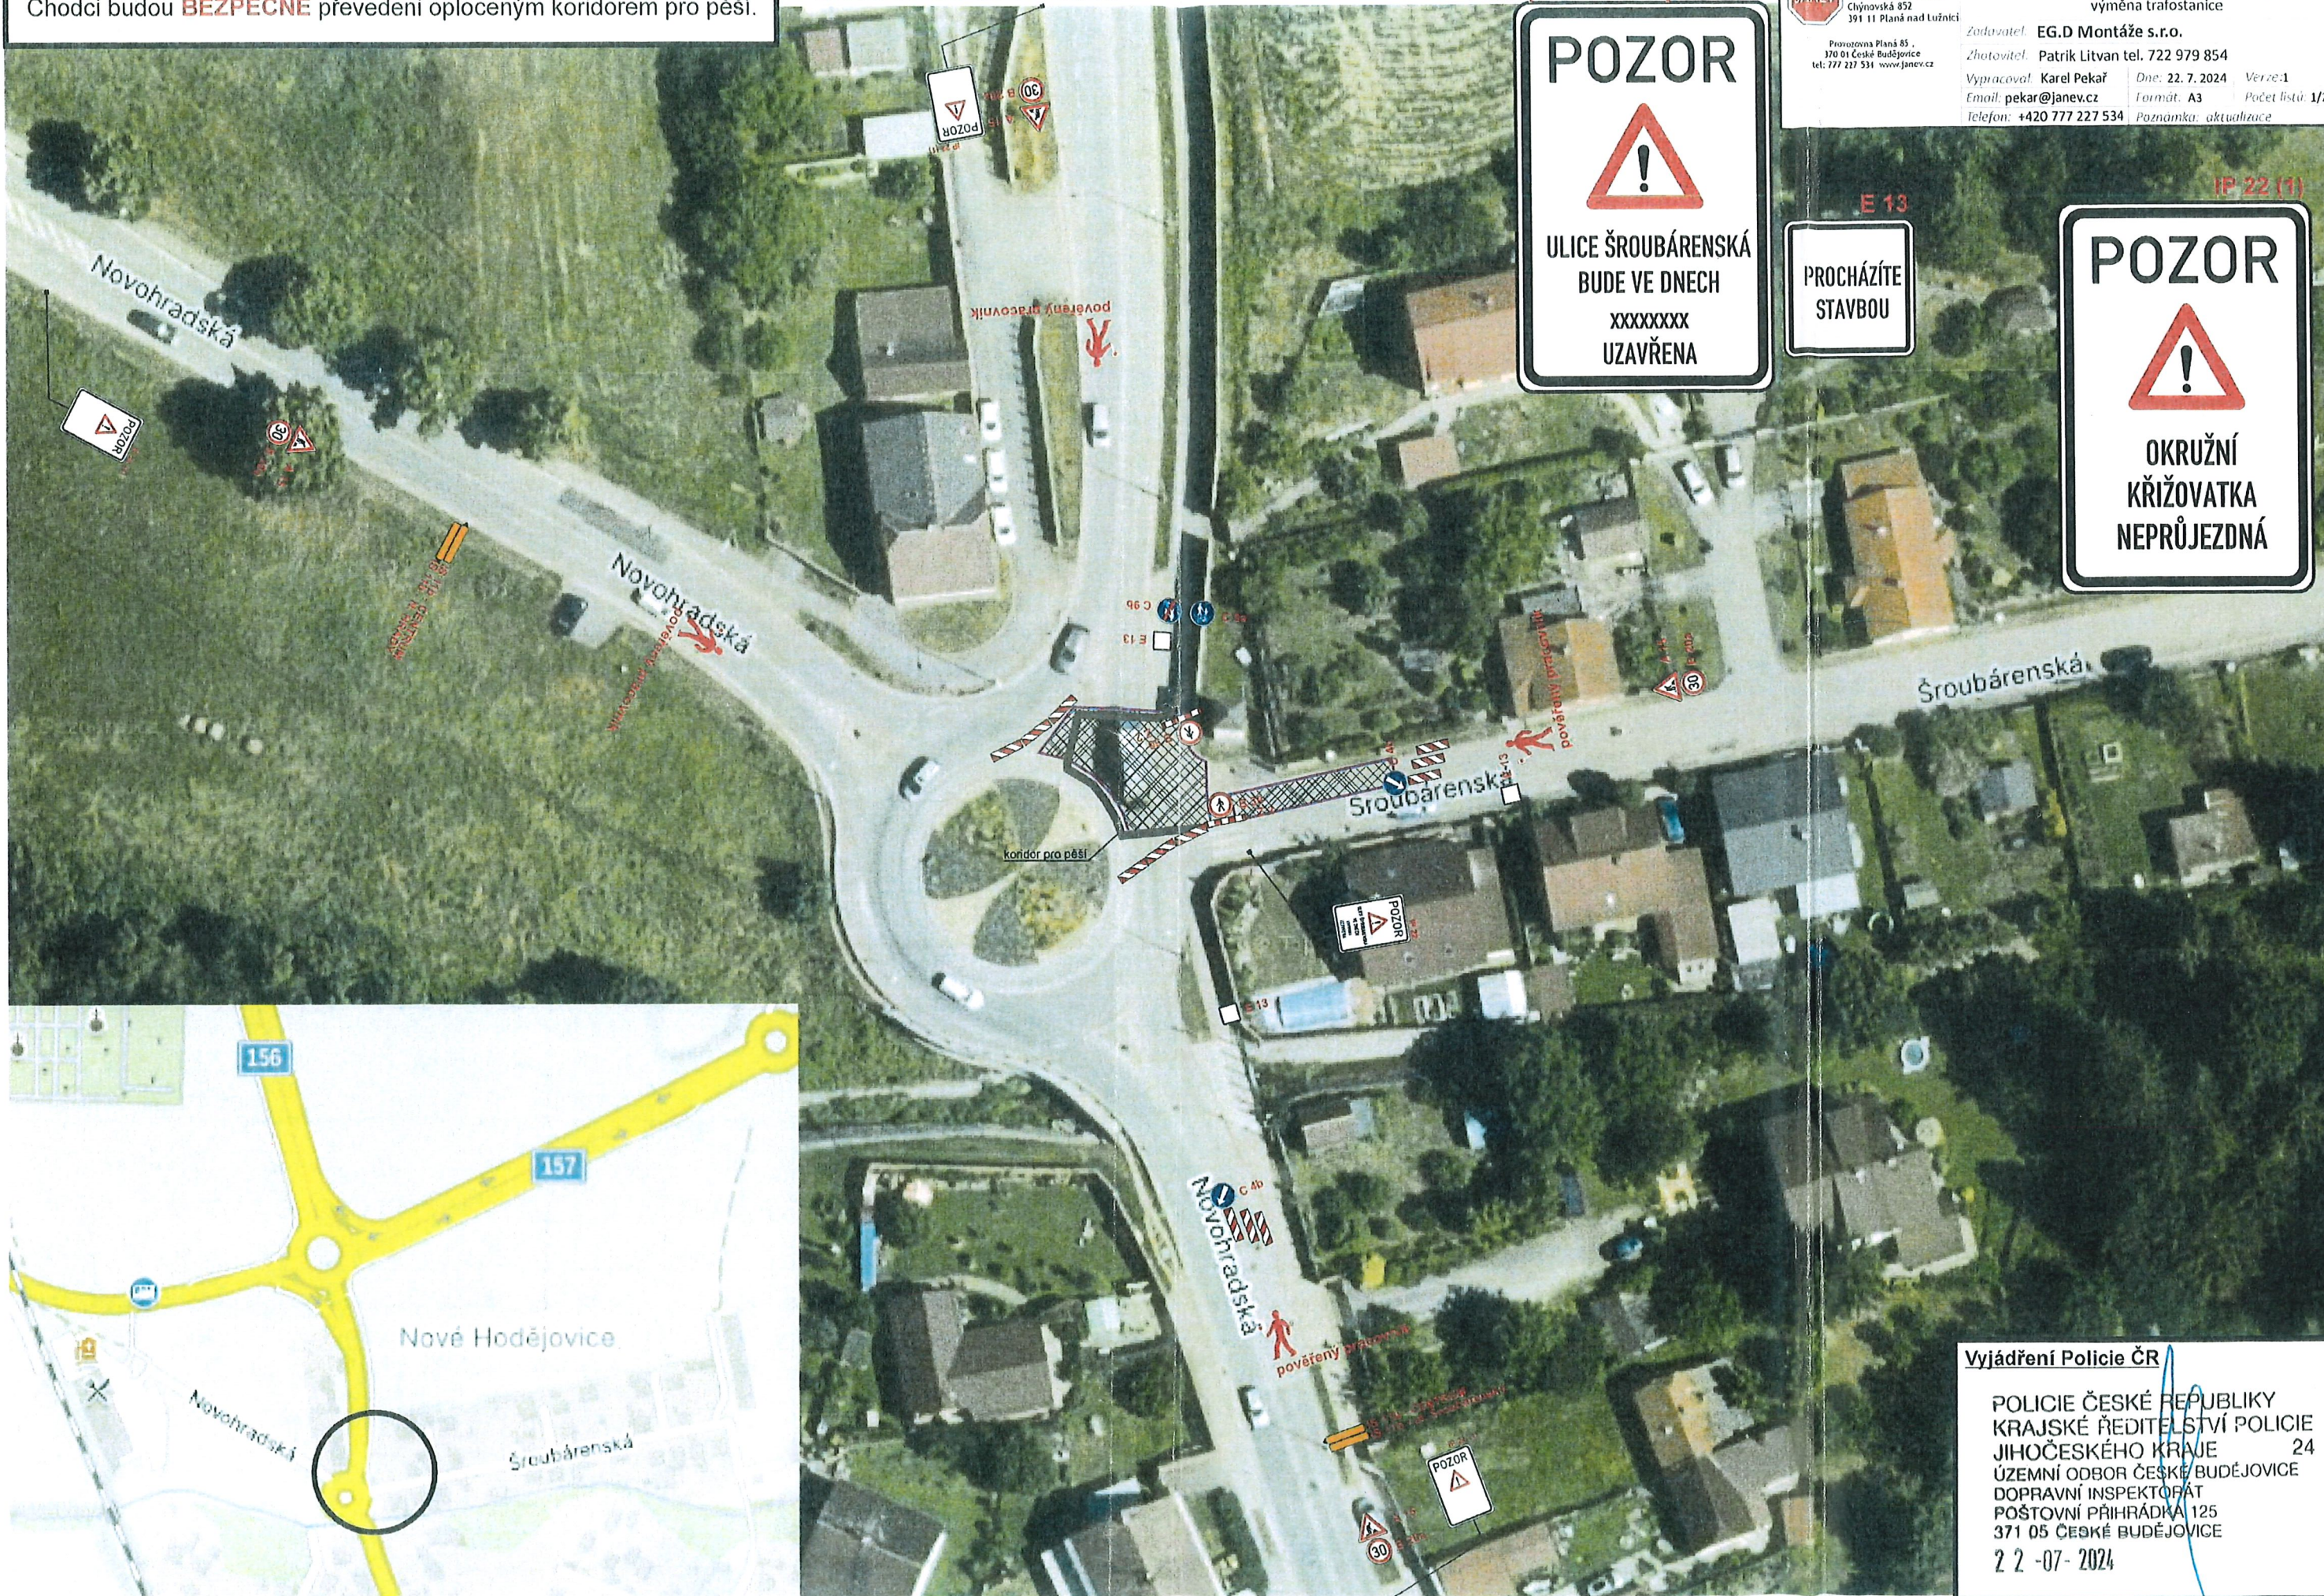

**Vyjádření Policie ČR**

POLICIE ČESKÉ REPUBLIKY  
KRAJSKÉ ŘEDITELSTVÍ POLICIE  
JIHOČESKÉHO KRAJE 24  
ÚZEMNÍ ODBOR ČESKÉ BUDĚJOVICE  
DOPRAVNÍ INSPEKTORÁT  
POŠTOVNÍ PŘÍHRÁDKA 125  
371 05 ČESKÉ BUDĚJOVICE  
22 -07- 2024