


LEGENDA		HRANICE	
			HRANICE KATASTRÁLNÍHO ÚZEMÍ
			HRANICE ZASTAVĚNÉHO ÚZEMÍ
			HRANICE ZASTAVITELNÝCH PLOCH
			HRANICE PLOCH PŘESTAVBY
	24		OZNAČENÍ ROZVOJOVÉ PLOCHY
PLOCHY S ROZDÍLNÝM ZPŮSOBEM VYUŽITÍ STAV/NÁVRH			
			PLOCHY BYDLENÍ
			PLOCHY BYDLENÍ - ZAHRADY
			PLOCHY REKREACE - REKREAČNÍ PLOCHY
			PLOCHY REKREACE - SPORTOVNÍ PLOCHY
			PLOCHY OBČANSKÉHO VYBAVENÍ
			PLOCHY VEŘEJNÝCH PROSTRANSTVÍ - KOMUNIKACE
			PLOCHY VEŘEJNÝCH PROSTRANSTVÍ - PARKOVÁ ZELEN
			PLOCHY SMÍŠENÉ OBYTNÉ
			PLOCHY DOPRAVNÍ INFRASTRUKTURY
			PLOCHY VÝROBY A SKLADOVÁNÍ
			PLOCHY TECHNICKÉ INFRASTRUKTURY
			PLOCHY VODNÍ A VODOHOSPODÁŘSKÉ
			PLOCHY TECHNICKÉ INFRASTRUKTURY - VODOVOD
			PLOCHY ZEMĚDĚLSKÉ - ORNÁ PŮDA
			PLOCHY ZEMĚDĚLSKÉ - TRAVNÍ POROST
			PLOCHY LESNÍ
			PLOCHY PŘÍRODNÍ
KONCEPCE TECHNICKÉ INFRASTRUKTURY			
			VEDENÍ VN
	x		EL. VEDENÍ KE ZRUŠENÍ
			TRAFOSTANICE
			VODOVOD
			VODOJEM
			STUDNA, ČERPACÍ STANICE
			KANALIZACE SPLAŠKOVÁ
			ČOV
			KANALIZACE DEŠŤOVÁ
			KORIDOR VS DLE AZÚR
			RÁDIORELEOVÁ TRASA

TRASY DOPRAVNÍ INFRASTRUKTURY	
	OSA SILNICE III. TŘÍDY
	PĚŠÍ A TURISTICKÉ CESTY
	HIPOSTEZKY
	CYKLOTURISTICKÉ TRASY
LIMITY VYUŽITÍ ÚZEMÍ	
	OCHRANNÉ PÁSMO VODNÍHO ZDROJE I
	OCHRANNÉ PÁSMO VODNÍHO ZDROJE IIa
	OCHRANNÉ PÁSMO VODNÍHO ZDROJE IIb
	OCHRANNÉ PÁSMO SILNIC
	OCHRANNÉ PÁSMO HRBITOVA
	MAX. HRANICE NEGATIVNÍCH VLIVŮ Z VYUŽITÍ PLOCH
	REGION LIDOVÉ ARCHITEKTURY - Doubelesko
	PAMÁTNÝ STROM
	VÝZNAMNÉ MÍSTO, VÝHLIDKA
	PAMÁTKOVÉ OBJEKTY
	ARCHEOLOGICKÉ NALEZISTIŠTĚ
	ZÁPLAVOVÉ ÚZEMÍ Q100
	ZÁPLAVOVÉ ÚZEMÍ AKTIVNÍ ZÓNA
	VZDÁLENOST 50 m OD KRAJE LESA
	OCHRANNÉ PÁSMO NEK
KONCEPCE USPOŘADÁNÍ KRAJINY	
	NBK
	RBC
	LBK
	LBC
	VKP
	HRANICE BIOHOR

Celé správní území obce Strážov je situováno v ochranném pásmu radiolokačního zařízení Ministerstva obrany a v zájmovém území Ministerstva obrany z hlediska povolování vyjmenovaných druhů staveb v souladu se stanoviskem MO.

A
B
C
D
E
F
G
H
I
J
K
L
M
N
O
P

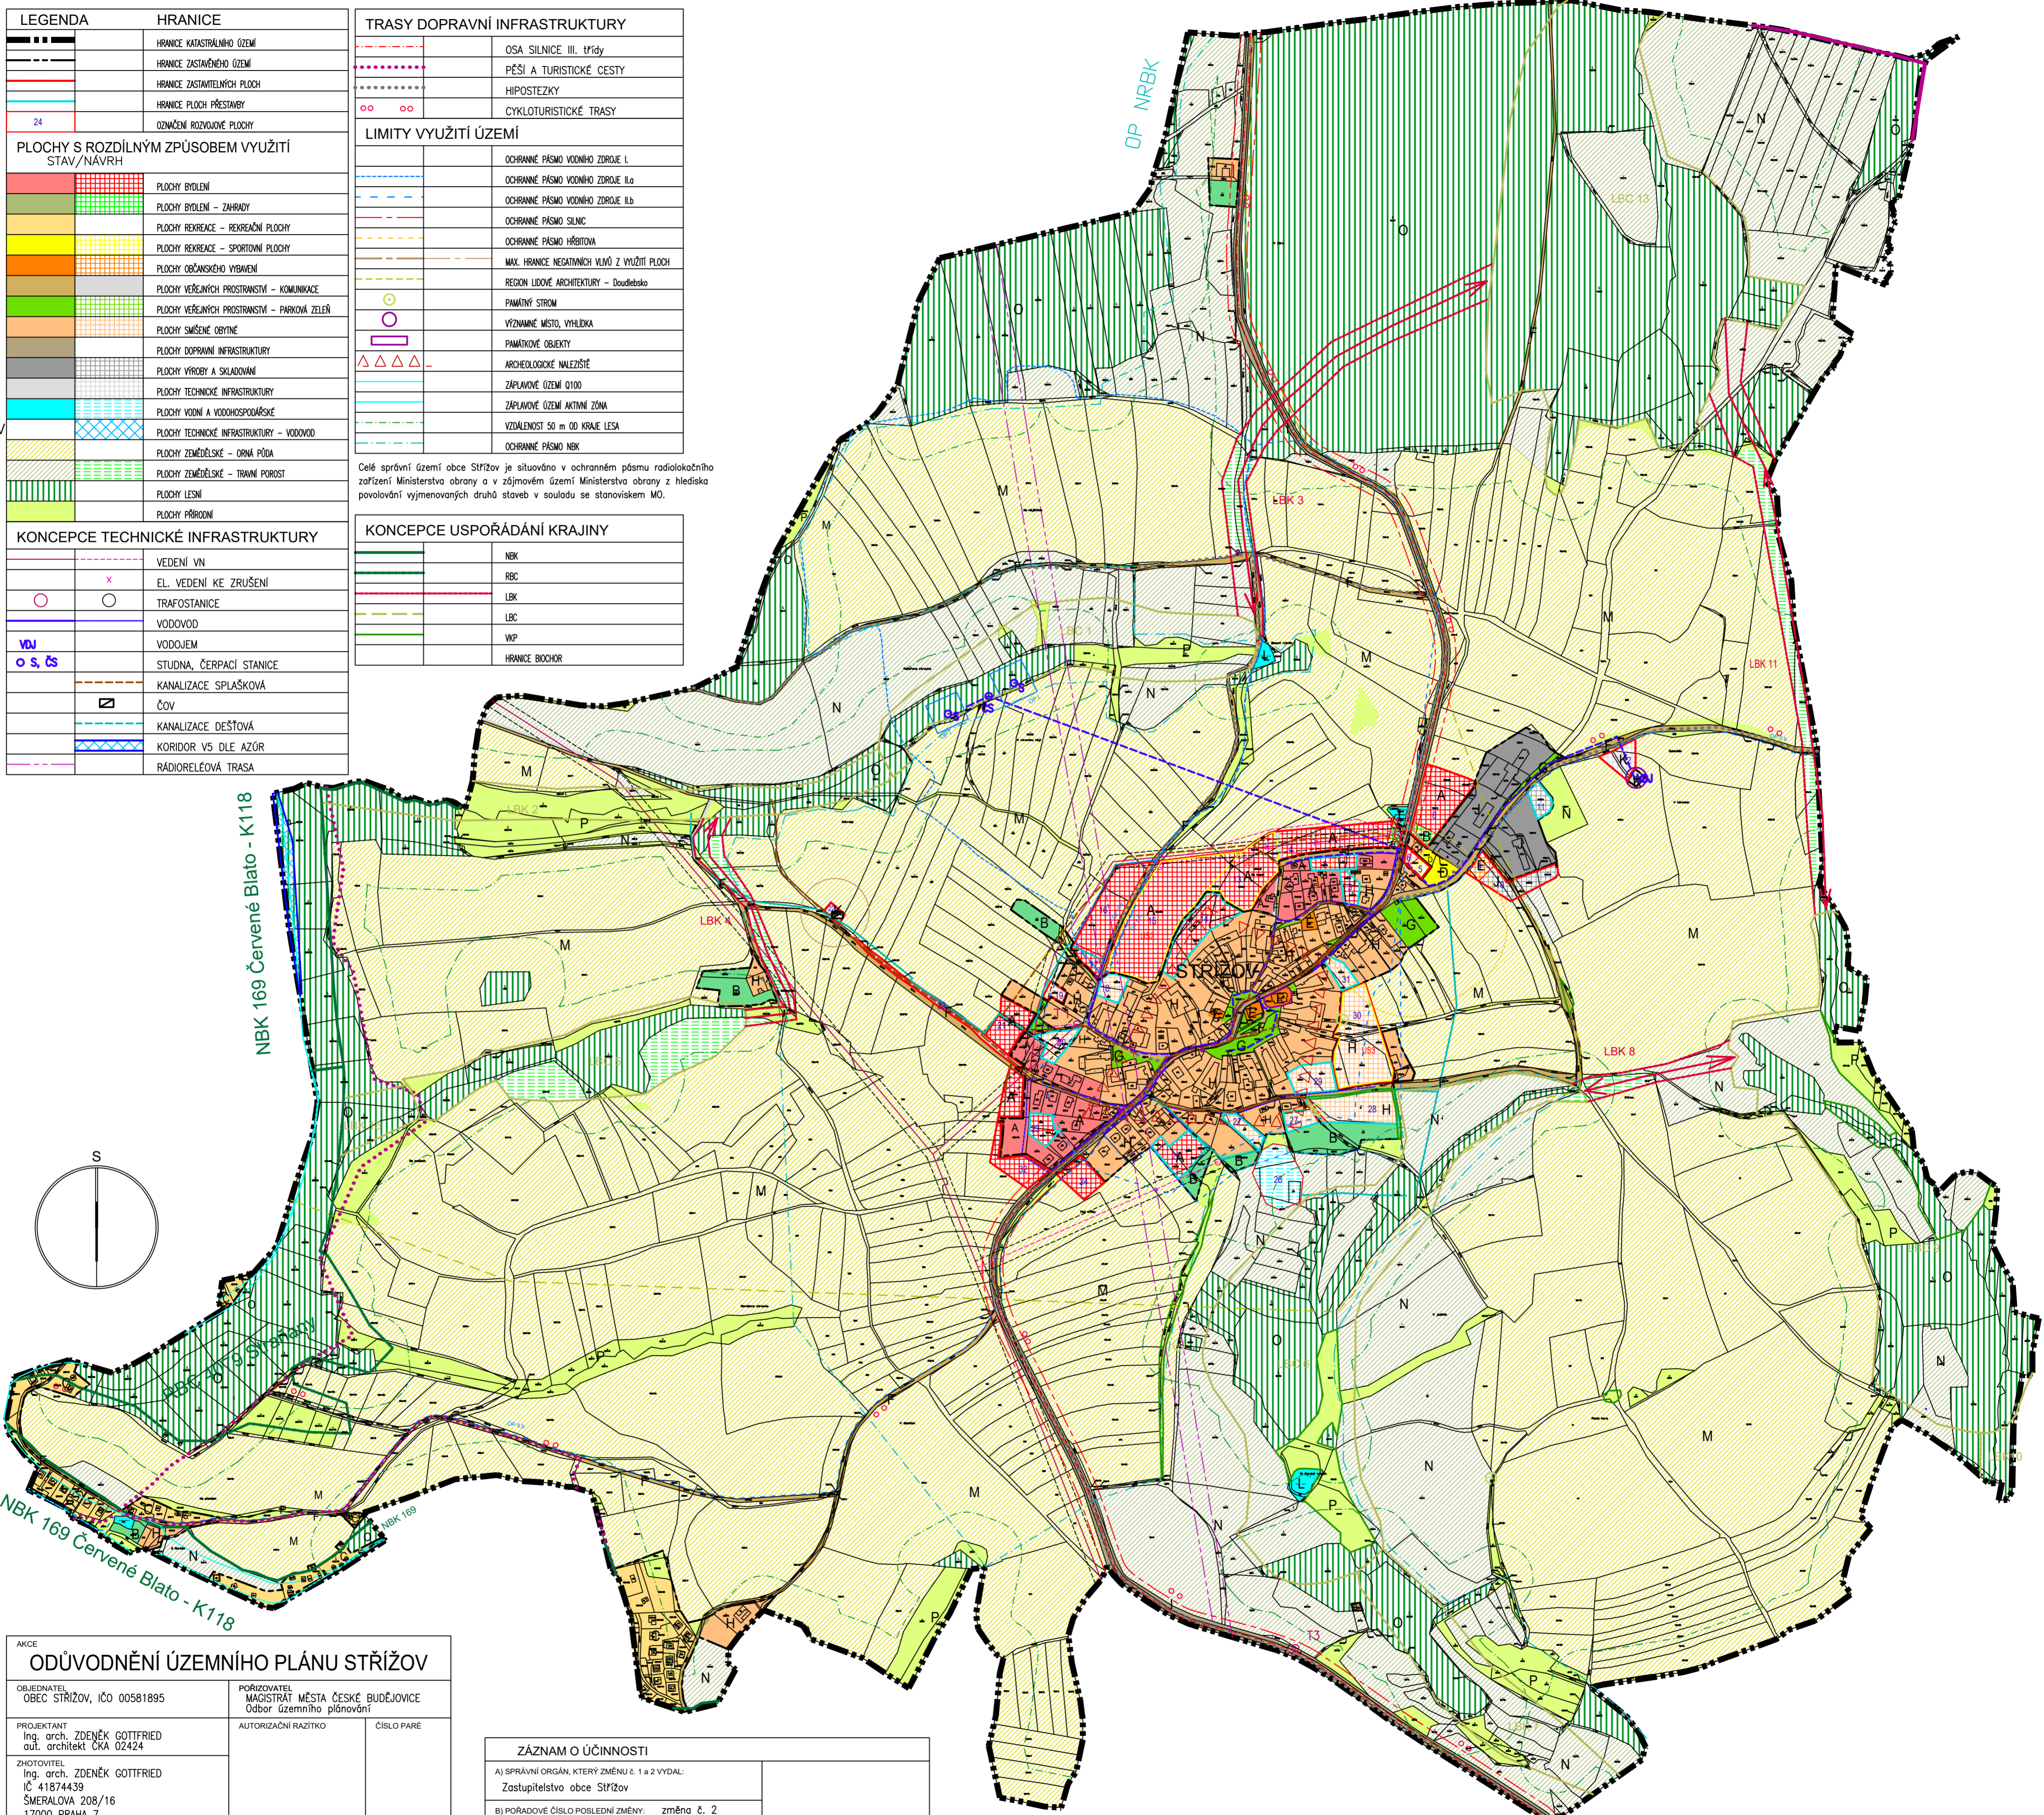

AKCE			
ODŮVODNĚNÍ ÚZEMNÍHO PLÁNU STRÁŽOV			
OBJEDNATEL OBEC STRÁŽOV, IČO 00581895	POŘIZOVATEL MAGISTRÁT MĚSTA ČESKÉ BUDĚJOVICE Odbor územního plánování	AUTORIZAČNÍ RAZÍTKO	ČÍSLO PARÉ
PROJEKTANT Ing. arch. ZDENĚK GOTTFRIED aut. architekt ČKA 02424			
ZHOTOVITEL Ing. arch. ZDENĚK GOTTFRIED IČ 41874439 ŠMERALOVA 208/16 17000 PRAHA 7 TELEFON: 604 236 808 WWW.ZDENEKGOTTFRIED.CZ			
STUPEŇ ÚPLNÉ ZNĚNÍ PO ZMĚNÁCH Č.1 a 2	DATUM 05/2023		
VÝKRES KOORDINAČNÍ VÝKRES			
ČÍSLO VÝKRESU II/1	MĚŘÍTKO 1:5000		

ZÁZNAM O ÚČINNOSTI	
A) SPRÁVNÍ ORGÁN, KTERÝ ZMĚNU č. 1 a 2 VYDAL: Zastupitelstvo obce Strážov	
B) POŘADOVÉ ČÍSLO POSLEDNÍ ZMĚNY: změna č. 2	
C) DATUM NABYTÍ ÚČINNOSTI POSLEDNÍ ZMĚNY č. 2:	
D) OPRAVNĚNÁ ÚŘEDNÍ OSOBA POŘIZOVATELE: Magistrát města České Budějovice odbor územního plánování Ing. Pavla Kodadová Nám. Přemysla Otakara II 1/1 370 92 České Budějovice	otisk úředního razítka