


ULICE TROCNOVSKÁ (ÚSEK ŽEROTÍNOVA - ČESKÝ RYBÁŘSKÝ SVAZ)

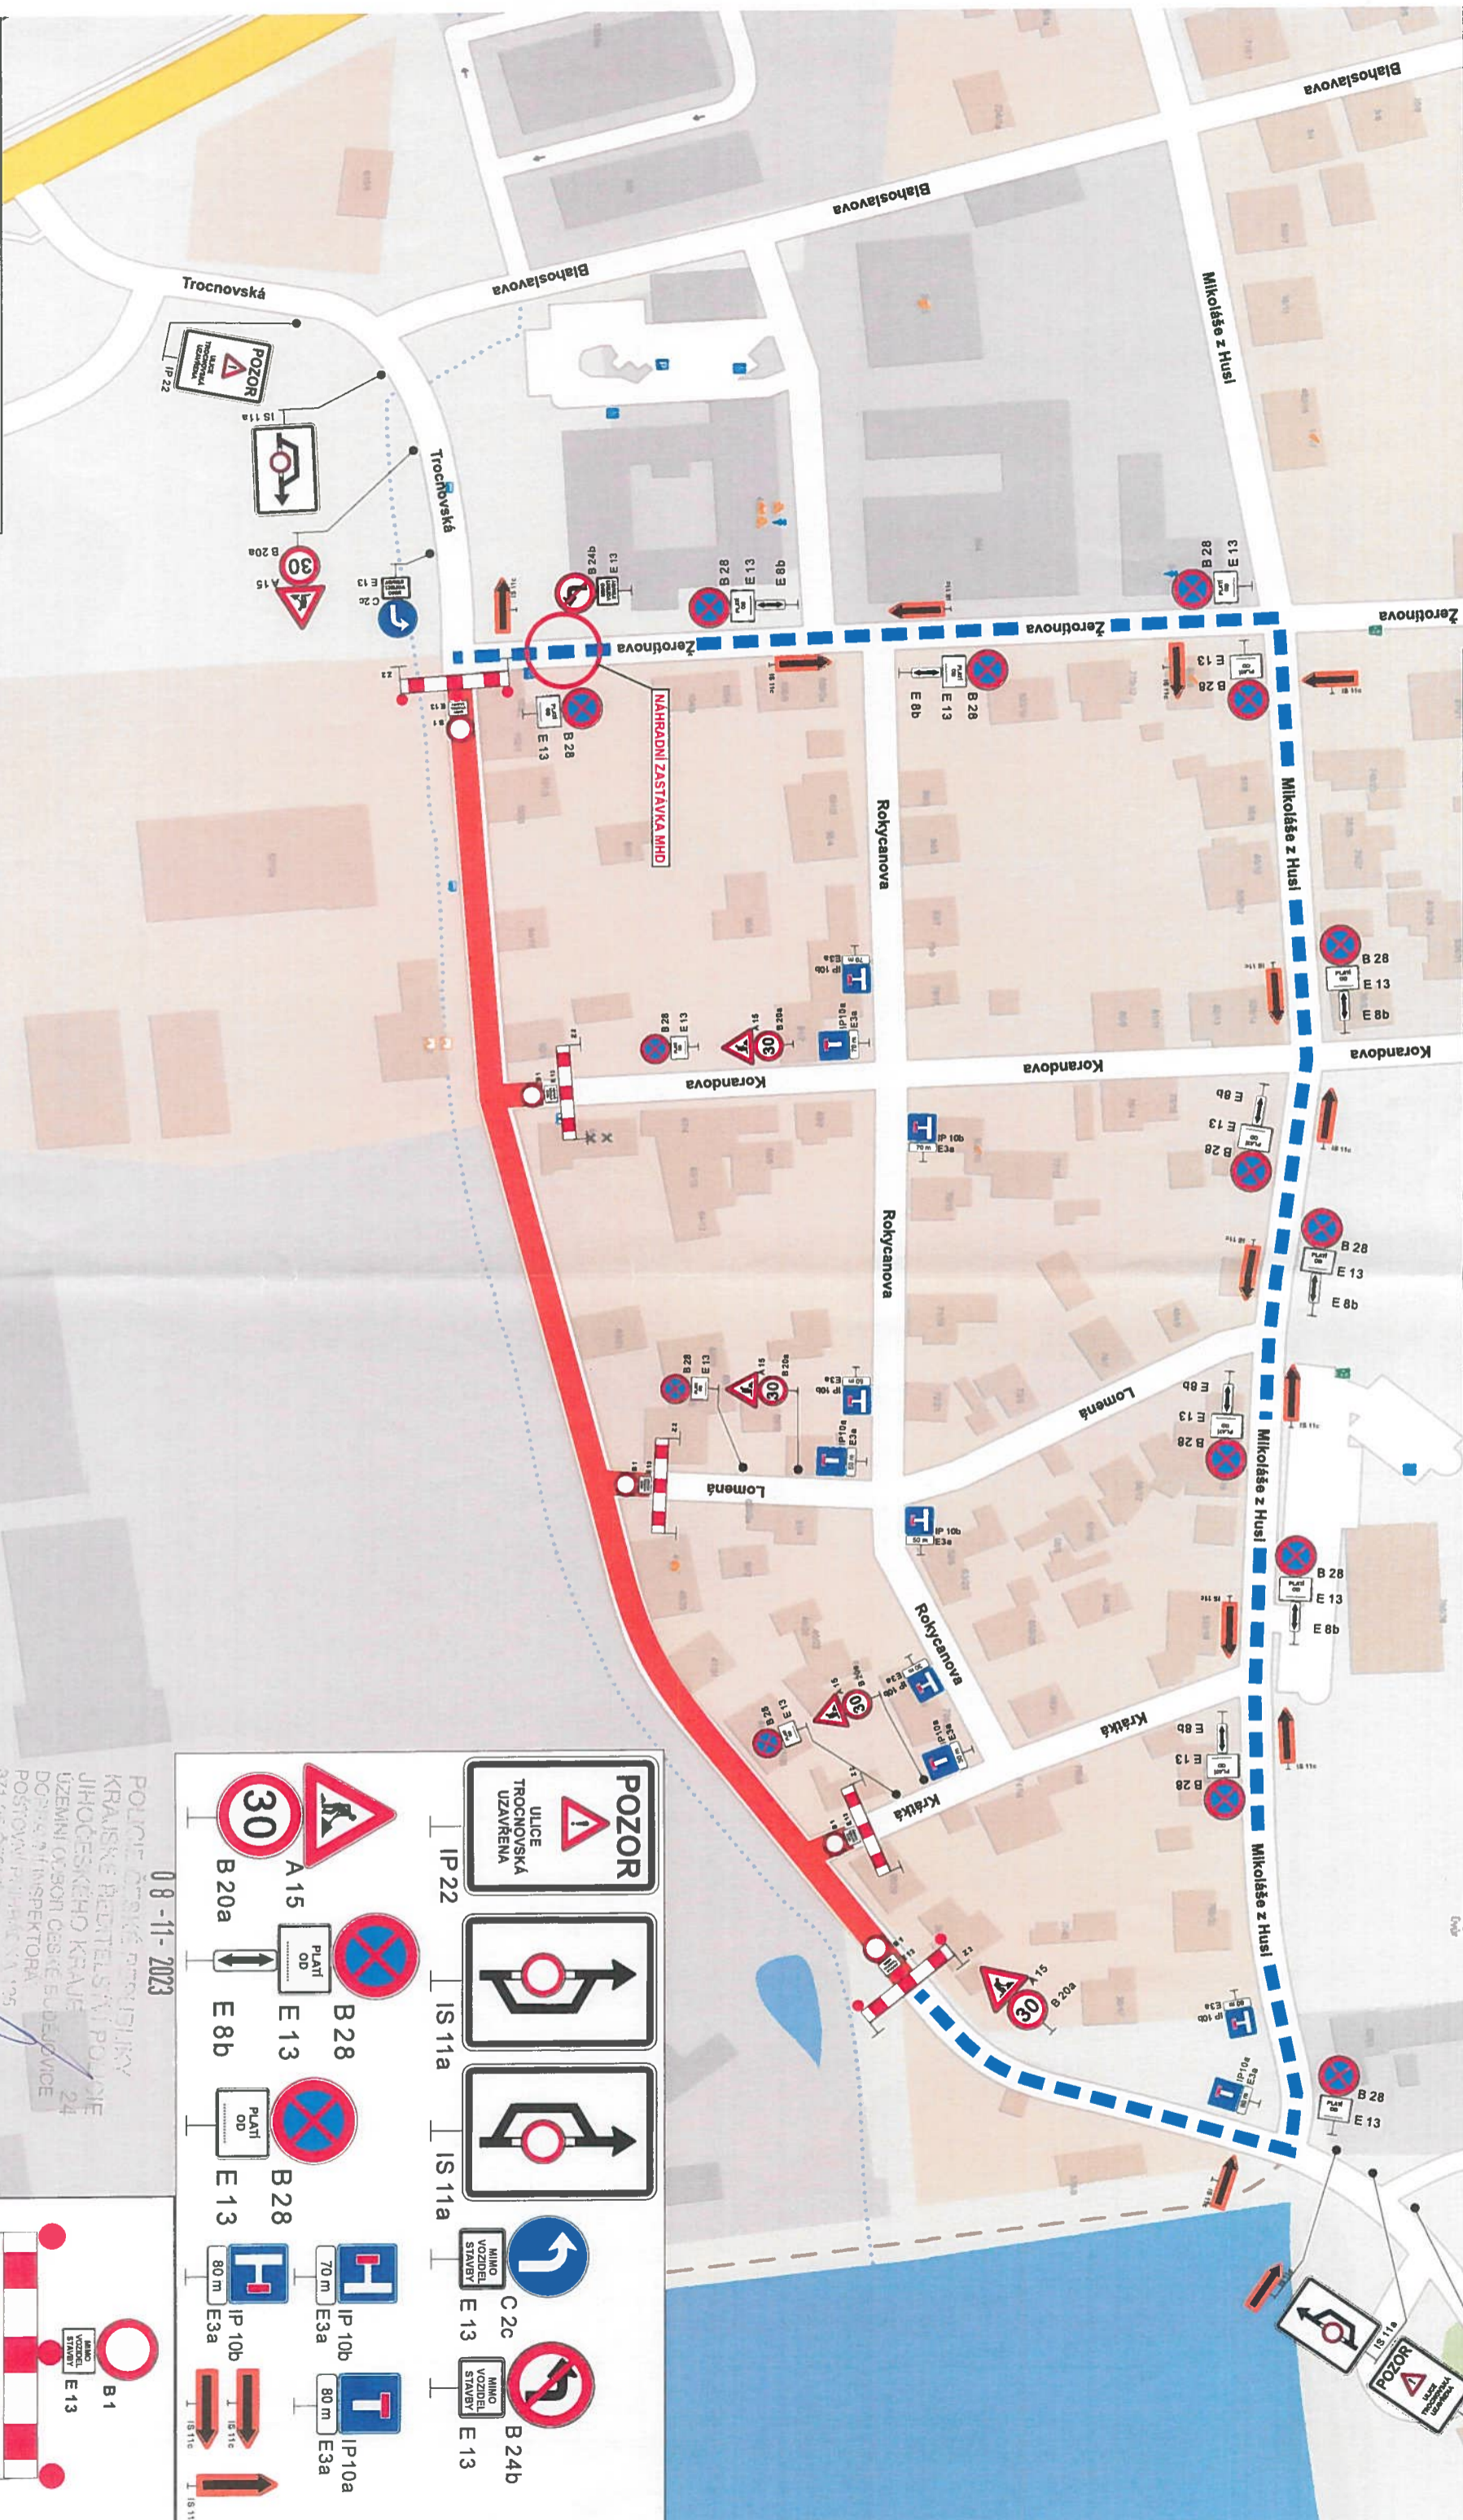

POZNÁMKA :
1. Stávající dopravní značení, které bude v rozporu s DIO bude přelepeno nebo zakryto
2. DZ B 28 budou osazeny sedm dnů před uzavírkou

LEGENDA
UZAVŘENÝ ÚSEK
OBJÍŽDNÁ TRASA

POZNÁMKA: 08-11-2023

POLICE ČR, Městská policie, POLICE ČR, Krajské ředitelství policie Jihomoravského kraje, Územní oddělení okresní budějovické dopravní inspekce, Poštovní příhraniční úřad 371 05 Česká Budějovice

LION
tel.: 386 466 857
fax: 386 460 793
e-mail: info@lioncb.cz

OBJEKDNATEL: EUROVIA CS, a.s., zřevod Č. Budějovice
Planá 72, 370 01 Č. Budějovice


NAZEV: DIO - ULICE TROCNOVSKÁ (ÚSEK ŽEROTÍNOVA - ČESKÝ RYBÁŘSKÝ SVAZ)

DATUM: 04/2023

ULICE TROCNOVSKÁ (ÚSEK ŽEROTÍNOVA - ČESKÝ RYBÁŘSKÝ SVAZ)

DZ PRO UZAVÍRKU ULICE MIKOLÁŠE Z HUSI PRO VOZIDLA NAD 3,5t

PŘÍLOHA K ŽÁDOSTI

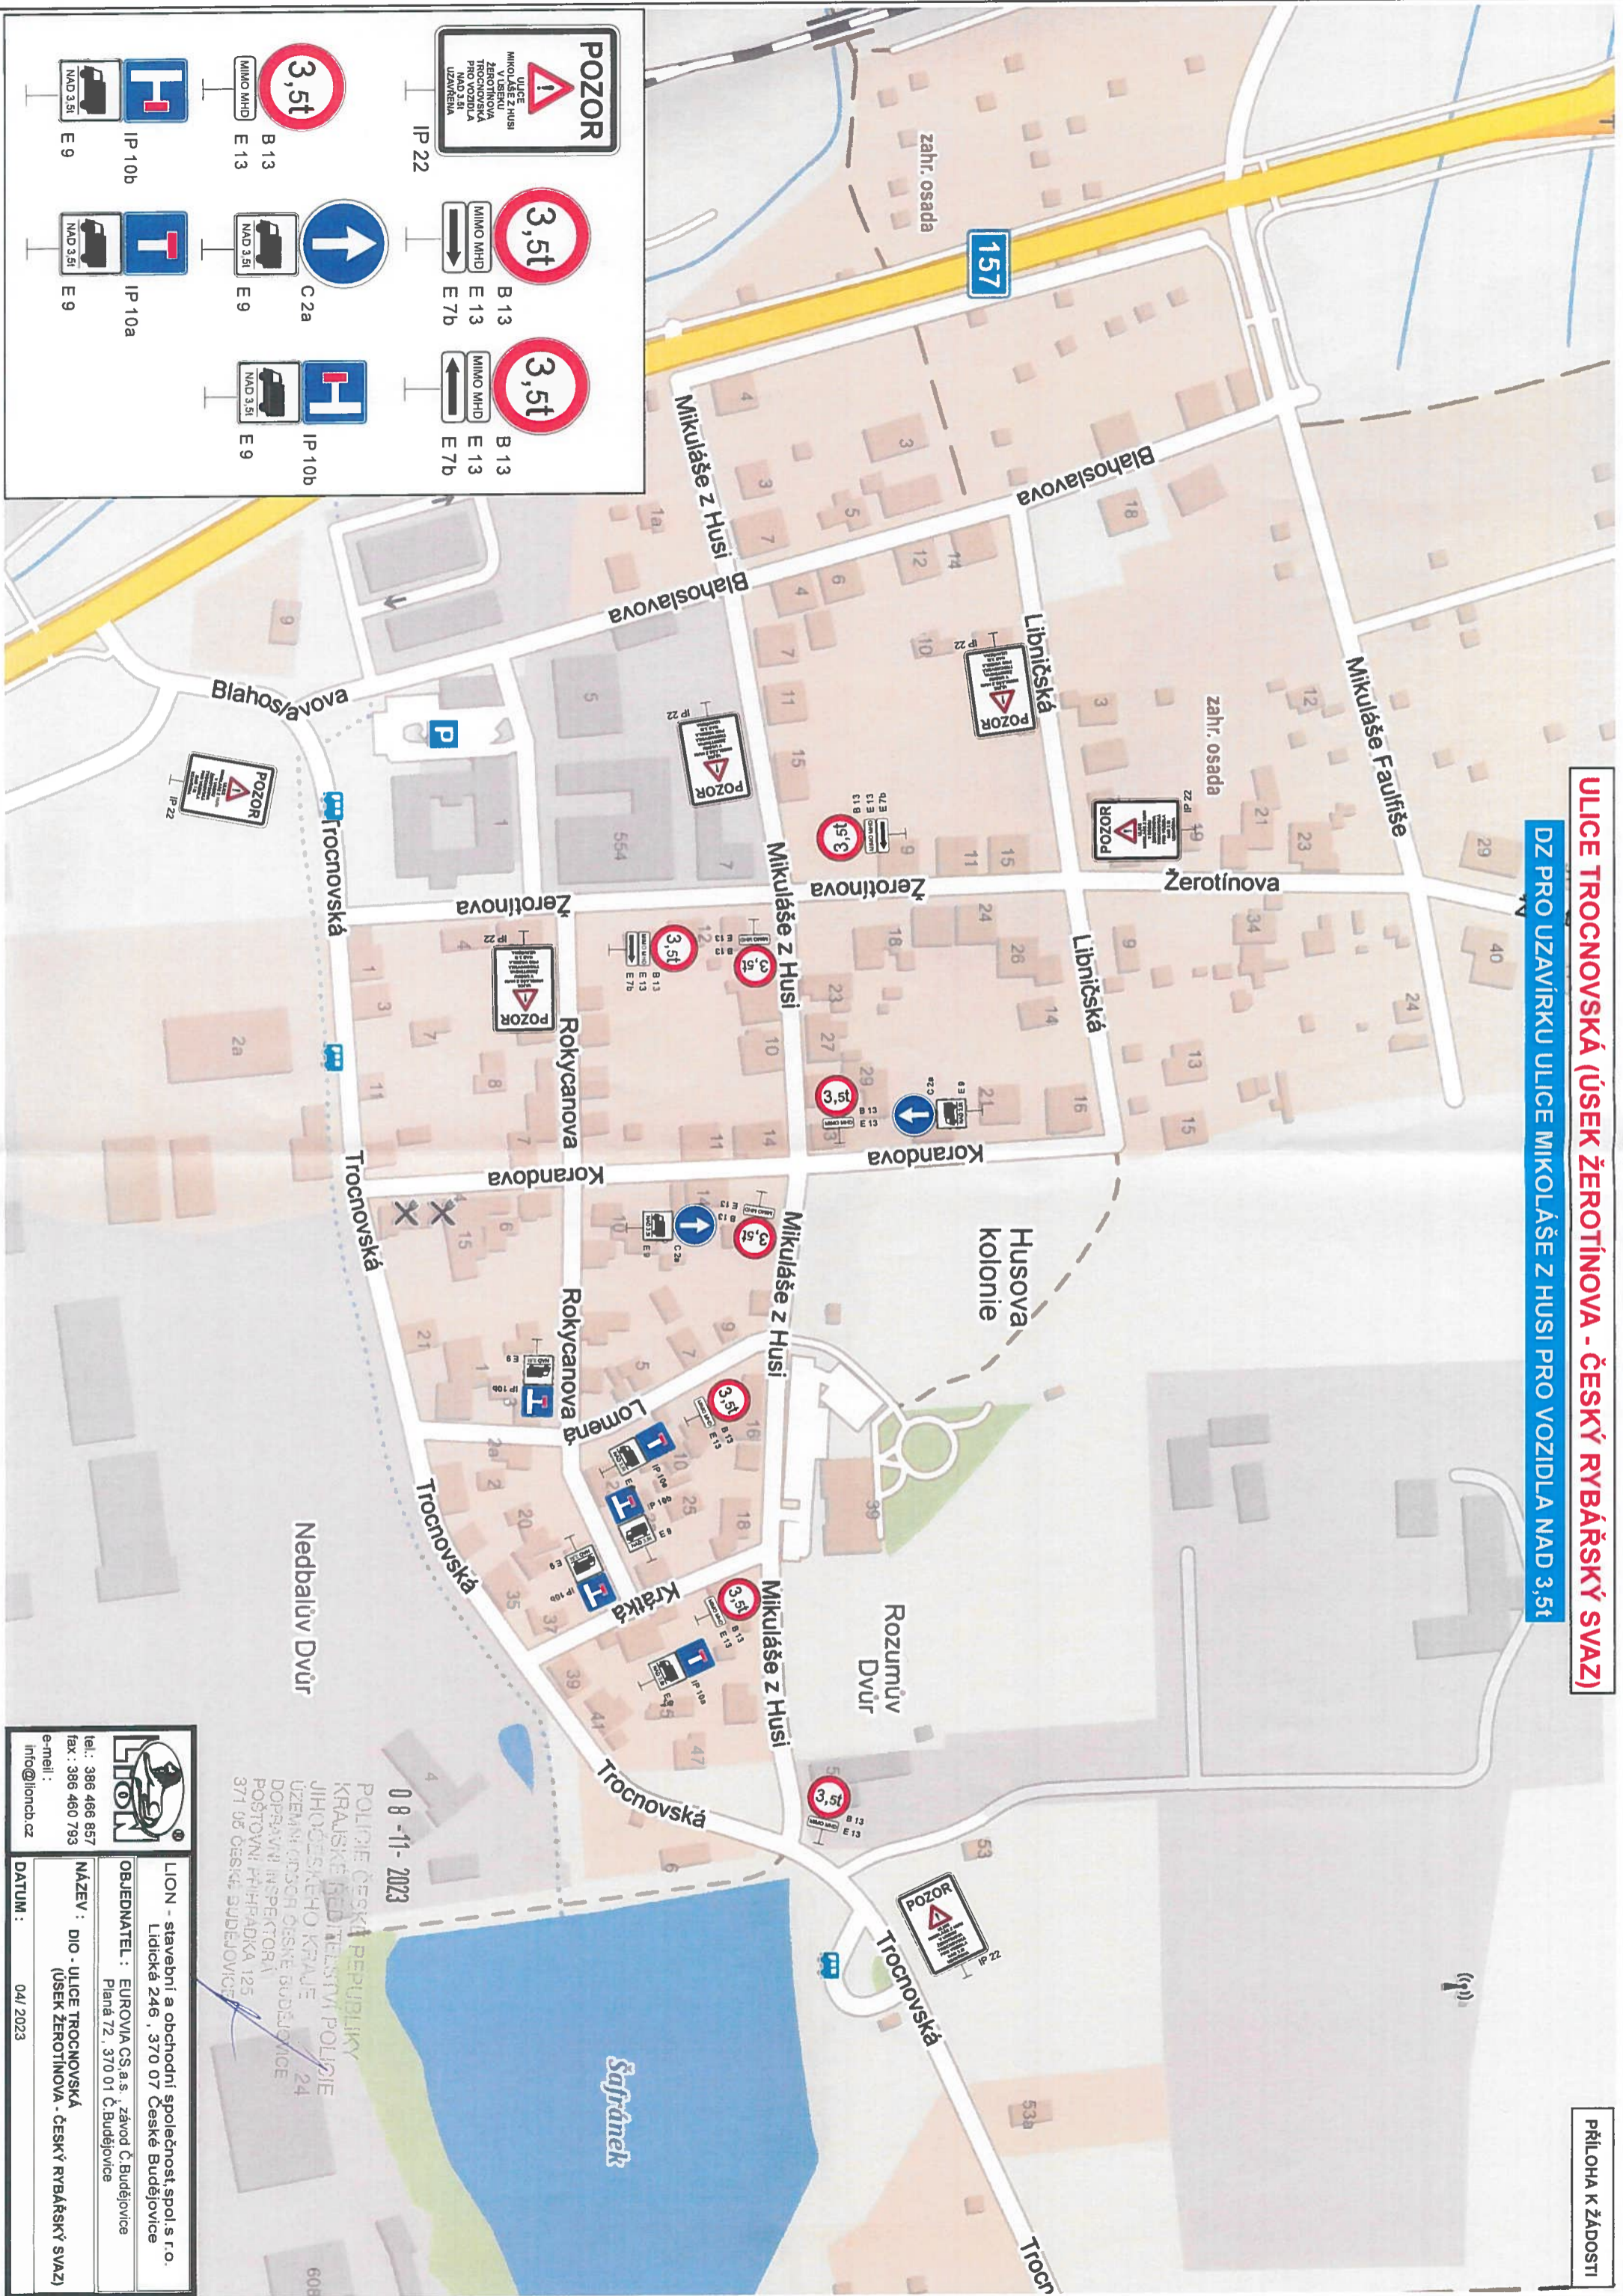

POZOR
 ULICE MIKOLÁŠE Z HUSI V ÚSEKU ŽEROTÍNOVA PRO VOZIDLA NAD 3,5t UZAVŘENA

3,5t
 B 13
 MIMO MHD
 E 13
 E 7b

3,5t
 B 13
 MIMO MHD
 E 13
 E 7b

3,5t
 B 13
 MIMO MHD
 E 13

↑
 C 2a

H
 IP 10b
 E 9

H
 IP 10b
 E 9

T
 IP 10a
 E 9

0 8 -11 - 2023

POLICIE ČESKÉ REPUBLIKY
 KRAJSKÉ ŘEDITELSTVÍ POLICIE
 JIHOČESKÉHO KRAJE
 ÚZEMNÍ ODDĚL ČESKÉ BUDĚJOVICE
 DOPRAVNÍ INSPEKTORÁT
 POSTOVNÍ PŘÍHRADKA 125
 371 05 ČESKÉ BUDĚJOVICE

LION

tel.: 386 466 857
 fax: 386 460 793
 e-mail: info@lioncb.cz

LION - stavební a obchodní společnost, spol. s r.o.
 Lidická 246, 370 07 České Budějovice

OBJEDNATEL: EUROVA CS a.s., závod Č. Budějovice
 Plana 72, 370 01 Č. Budějovice


NÁZEV: DIO - ULICE TROCNOVSKÁ
 (ÚSEK ŽEROTÍNOVA - ČESKÝ RYBÁŘSKÝ SVAZ)

DATUM: 04/2023

ULICE TROCNOVSKÁ (ÚSEK ŽEROTÍNOVA - ČESKÝ RYBÁŘSKÝ SVAZ)

OBJÍZDNÁ TRASA PRO VOZIDLA NAD 3,5 t

PŘÍLOHA K ŽÁDOSTI

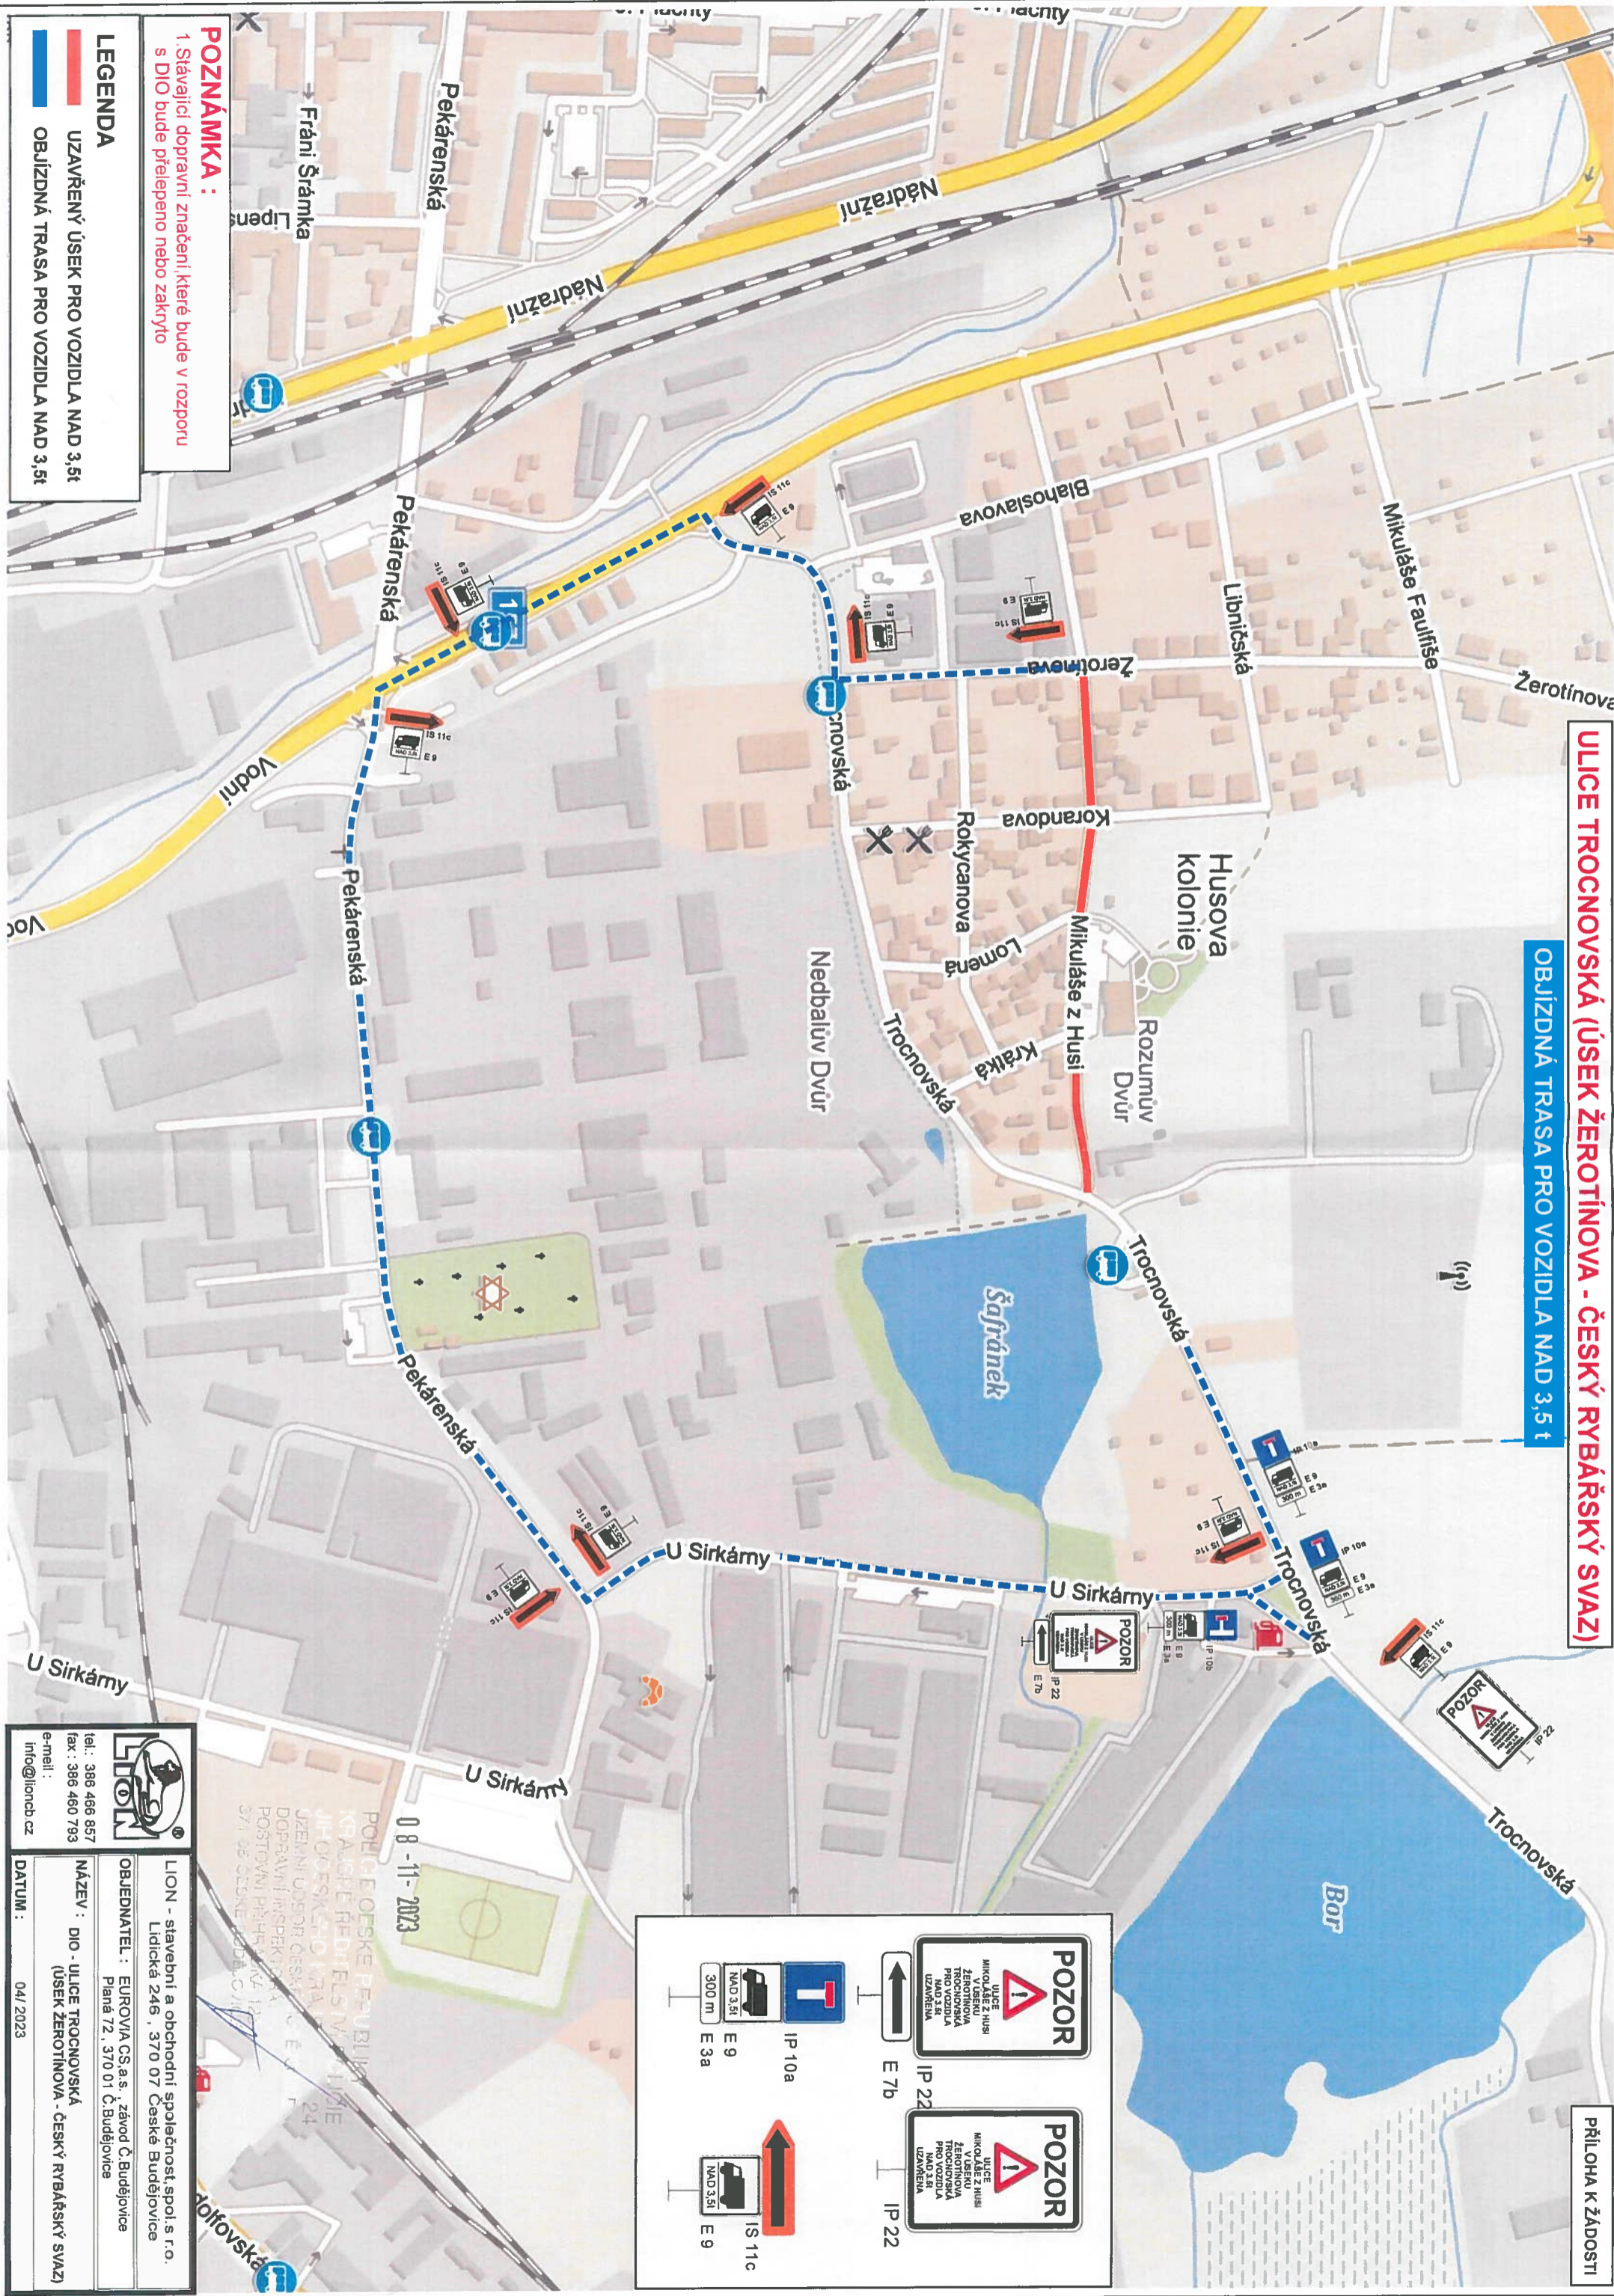

POZNÁMKA :
1. Stávající dopravní značení, které bude v rozporu s DIO bude přešlepeno nebo zakryto

- LEGENDA**
- UZAVŘENÝ ÚSEK PRO VOZIDLA NAD 3,5t
 - OBJÍZDNÁ TRASA PRO VOZIDLA NAD 3,5t

LION
tel.: 386 466 857
fax: 386 460 793
e-mail: info@lioncb.cz

LION - stavební a obchodní společnost, spol. s r.o.
Lidická 246, 370 07 České Budějovice
OBEDNATEL: EUROVA GS a.s., závod Č. Budějovice
Plana 72, 370 01 Č. Budějovice

NÁZEV: DIO - ULICE TROCNOVSKÁ (ÚSEK ŽEROTÍNOVA - ČESKÝ RYBÁŘSKÝ SVAZ)

DATUM: 04/2023

0 8 - 11 - 2023
POLICEJESKÉ REPUBLIKY
KRAJSKÉ ŘEDITELSTVÍ
JIHOČESKÝHO KRAJE
ÚJEMNÍ ÚSEK ČR
DOPRAVNÍ INSPEKCE
POSTOVNÍ PRÁKOVÁ 124
371 06 ČESKÉ BUDĚJOVICE