

TEXTOVÁ ČÁST

IV

LETNÍ KINO HÁJEČEK V ČESKÝCH BUDĚJOVICÍCH

Seznam příloh soutěžního návrhu

I grafická část – panel 1

II grafická část – panel 2

III grafická část – panel 3

IV textová část

Abstrakt

Otevíráme letní kino Háječek. Zásadně měníme podobu areálu doposud uzavřeného po většinu roku za vysokým plotem. Propojujeme jej s okolním parkem. Navracíme místu celistvost a atmosféru parku, ve kterém je místo pro kino, divadlo, koncert, food festival, veřejné bruslení, setkání s přáteli, hru a odpočinek. Za slunečných dní pod otevřenou oblohou, za nepříznivého počasí pod obřím „deštníkem“, který se nad parkem může rozprostřít během pár minut. Místo dříve vydělené plotem se znovu stává parkem.

Koncept

Park Háječek je výjimečné místo na soutoku Malše a Vltavy, v těsné vazbě na centrum města a protější Sokolský ostrov. Místo svým umístěním vůči centru a řece vybízející k zastavení a relaxaci, nabízející procházku nebo projížďku na kole po břehu řeky, pohled do nebe z hvězdárny nebo pěkný večer s přáteli v letním kině Háječek.

Část z původní rozlohy parku postupně zabrala stavba zimní sportovní haly a další a nově tak vymezily jeho jižní hranici. Do zbývající části parku výrazně zasahuje areál letního kina Háječek. Svou stávající podobou areál po většinu roku vytváří bariéru mezi břehem Vltavy a ulicí F. A. Gerstnera navazující na 400m vzdálené hlavní náměstí Přemysla Otakara II. Poměrně velká část parku je tak po většinu roku nevyužita.

Návrh zásadně mění současnou bariérní podobu letního kina. Intenzivně je propojuje s okolním parkem, navrací místu celistvost a atmosféru parku. Parku, ve kterém je místo pro kino, divadlo, koncert, foodfestival, veřejné bruslení, setkání s přáteli, hru a odpočinek. Za pěkných dní pod otevřenou oblohou, v případě nepřízně počasí pod obřím „deštníkem“, který se dá nad parkem rozprostřít během několika minut. Místo dříve vydělené vysokým plotem se znovu stává parkem.

Díky navržené podobě prostupného, zcela otevřeného areálu bude místo nadále především parkem. Něco z plochy, kterou si z dřívější rozlohy zabraly stavby, se díky otevření kina Háječek vrátí parku. Parku přístupnému ze všech stran, propojujícímu město a řeku, místu s volnou oblohou a korunami stromů nad hlavou. Místu k zastavení na cestě kolem pěšky nebo na kole a posezení se šplouchajícími vlnkami Vltavy za zády.

V letních měsících se na několik hodin denně stane část parku letním kinem nebo koncertní arénou. S kdykoli roztažitelným „deštníkem“ nad hlavou nebude třeba se bát počasí. Na tyto krátké časové úseky bude areál vymezen. Ne déle, než je nezbytně nutné. Areál bude moci stejně dobře jako pro kino nebo koncert posloužit pro divadlo, food festival, školní představení nebo třeba recitační soutěž.
Jarní a podzimní akce ochrání stahovatelná střecha. Při pěkném počasí bude stažena a vítaným paprskům slunce tak nebude nic stát v cestě. V případě náhlých přeháněk nebo déletrvajících dešťů poskytne všem plánovaným akcím přístřeší.
V zimě bude místo volné pro lední arénu a restaurace bude nabízet svařák zmrzlým bruslařům.

Kromě stahovatelné střechy návrh nabízí zázemí pro park i veškeré v něm konané akce. Pavilon zázemí vytvářející jižní hranici parku obsahuje pokladnu s výčepem, restauraci s kapacitním výdejem směrem do parku i k řece a v neposlední řadě toalety jak pro akce konané v uzavřeném areálu, tak veřejně přístupné toalety v době mimo tyto akce. Samozřejmostí je bezbariérové zázemí.

Jak pro efektivní využití plochy, tak pro atmosféru odpovídající jednotlivým možnostem využití je navržena kompletně teleskopická tribuna. Tu je možno použít v aktuálně potřebném rozsahu v kapacitě do 990 míst k sezení plus 66 míst v první řadě včetně vyhrazených. Pro kino je uvažována plná kapacita, pro školní akademii lze vysunout 300 míst, při bruslení postačí tři řady. V období, kdy park zůstává parkem je možné celé hřiště stáhnout a krom jiného je tak chránit před povětrností a poškozením. Stahovací projekční plátno je mimo projekci bezpečně uloženo

ve výšce 13m v kazetě pod ocelovou konstrukcí. V žádné části roku tak místo nepůsobí jako opuštěné, zavřené letní kino, ale vždy jen jako to, čím právě je.

Oplocení pro potřeby oddělení areálu na dobu konání akcí s prodejem vstupného je navrženo tak, aby jeho části byly buď skryté a opticky ani fyzicky nevytvářely v parku bariéry nebo jako prvky, které jsou samozřejmou částí parku – jako třeba lavice s vloženými posuvnými ploty schopnými vyplnit mezery mezi nimi.

Přes relativní sofistikovanost zařízení jako je stahovatelná střecha, hlediště nebo oplocení si návrh klade za cíl nabízet co do obsluhy jednoduchá řešení – jen taková budou skutečně používána ke zprostupnění parku v době mimo vymezené akce a park Háječek bude otevřeným, přívětivým, atraktivním místem po celý rok.

Urbanistické řešení

Návrh zprostupňuje celé území parku, obnovuje staré a vytváří nové vazby.

Nízkou „pavilonovou“ lineární stavbou na jižní hranici parku definuje jasnou hranu vymezující hranici parku. Podél jižní hrany pavilonu je navržena nová spojnice prodlužující ulici U Koněspřežky ve funkční vazbu na náplavku Vltavy. Pěší a cyklistická vazba aktivuje území, nevytváří „zapomenutou“ část parku se všemi průvodními negativními jevy.

Pavilonová stavba obsahuje zázemí parku i kina, stejně jako dalším možným akcím s větší účastí veřejnosti. Restaurace je orientována západním směrem k řece, plocha s ní související - pobytová louka - severním směrem k jádru parku a hvězdárně. V návaznosti na novou „křižovatku“ jsou umístěny pobytové schody.

Konstrukce se stahovatelnou střechou o průměru 50m je součástí zpevněné plochy parku umožňující konání kulturních a jiných akcí. Různý charakter ploch společně s variabilním nastavením plně výsuvné tribuny pro 1000 návštěvníků umožňuje volnou práci s prostorem a vysokou variabilitu v rámci minimalizované plochy.

Vymezení areálu kina je navrženo jako maximálně prostupné umožňující jej jednoduše uzavřít na nezbytně nutnou dobu – a především následně otevřít. Toto je pro funkci místa naprosto nezbytné.

Návrh částečně překračuje hranice současného areálu letního kina. Samotný areál není rozlehlejší než stávající, ale je posunut více do středu parku a stává se tak jeho přirozeným centrum.

Současná školka je návrhem odstraněna.

Architektonické řešení

Objemy navržených objektů jsou minimalizovány. Upřednostněny jsou parkové plochy a zeleň před stavbami.

Zázemí parku je realizováno v podobě přízemního zahradního „pavilonu“. Na první pohled odolné stavby opláštěné plechovými pláty, boxu schopného pojmout teleskopickou tribunu, promítací kabinu, sklady a toalety s maximální kapacitou 2000 návštěvníků areálu. Stropní deska přesahující přes tři objemy vytvářející zázemí nabízí kryté plochy v období, kdy není střecha nad otevřenou parkovou plochou roztažena. Chrání tak návštěvníky parku před sluncem nebo deštěm.

Shrnovací zastřešení je ve výšce 14m vypnuto do okruží o průměru 50m. Umožňuje tak zastřešení většiny hlediště letního kina i volné „koncertní“ plochy s kapacitou více než 2000 osob. Ocelová konstrukce okruží je nad terén vyzdvižena čtyřmi sloupy složenými každá ze tří ocelových trubek.
Tvar kruhu je zvolen pro statickou výhodnost, kdy se síly napínající střechu svou protilehlostí „ruší“ a není nutné konstrukci kotvit dalšími dodatečnými lanovými nebo tyčovými konstrukcemi do terénu po obvodu konstrukce, pro univerzální tvar „arény“, vyváženost nedalekému takřka přesně čtvercovému náměstí a v neposlední řadě pro evokaci subtilního zahradního altánu. Bílá barva samotné plachty i konstrukce pro její vypnutí je odvozena především od předobrazu lehkých zahradních altánů.

Oplocení pro vymezení areálu po dobu placených akcí je navrženo tak, aby prvky oplocení buď úplně zmizely nebo byly samozřejmou součástí parku. Předpokládáno je doplnění drobné architektura zpříjemňující pobyt v parku – laviček, dřevěných „palub“, dětského hřiště, ohniště – v areálu letního kina i mimo něj.

Koncepce stávajícího parku je zachována, stromy nekolidující se záměrem jsou zachovány, za skácené jsou vysazeny nové. Plochy a mobiliář kina doplňují park o nové funkce a atmosféry. Doporučena je dílčí revitalizace a úprava povrchů na „parkovější“ mlat. Plochy reálu navazují na parkové komunikace na nižší úrovni parku – na dně dřívějšího rybníka. Nově navržené plochy a komunikace navazují na stávající pěší tahy. Zdůrazněny jsou přístupy k části parku kolem hvězdárny v duchu plánované revitalizace těchto prostor.

Dispoziční a provozní řešení

Principem navržených objektů je spíše organizovat jejich vnější okolní prostor než vytvářet svůj vlastní uvnitř nich samotných. Zastřešení má být více „plachtou plovoucí nad parkem“ než objektem s vnitřním prostorem.

Pavilon je tvořen třemi hmotově a funkčně oddělenými bloky propojenými deskou střechy. Jednotlivé bloky obsahují pokladnu a výčep se zázemím, převážně hygienické a provozní zázemí areálu, restauraci se zázemím. Toalety jsou dispozičně rozděleny tak, aby bylo umožněno zpřístupnění části adekvátní kapacity dle charakteru akce. Mimo pořádané akce jsou toalety uvažovaný jako veřejné s minimalizovanou kapacitou.
Areál je dopravně přístupný komunikací navazující na ulici U Koněspřežky zajišťující přístup k centrálnímu skladu areálu a zásobování retaurace a pojížděnou parkovou komunikací podél východní hrany areálu umožňující přístup k ploše podia a backstage.

Prostor definovaný objekty v rámci parku je dispozičně proměnlivý především díky teleskopické

tribuně. Ta umožňuje využít plochu i zařízení způsobem odpovídajícím účelu. Návrhem je uvažováno několik základních využití, areál se dokáže bezpečně přizpůsobit dalším. Při kapacitě návštěvníků větší než 2000 osob je třeba počítat s navýšením počtů sociálních zařízení mobilním zařízením.

Park
Areál není nijak vymezen, je zcela průchozí, prostupný, součástí okolních parkových ploch.
V provozu je restaurace (C) spolu s pobytovou loukou (24) a veřejné toalety (B9, B5). Tribuna (8) je zcela zasunuta a uvolněná plocha pod ní slouží k jízdě na kole, koloběžce, skateboardu nebo míčovým a jiným hrám. Zastřešení je staženo (3), k ochraně před deštěm slouží přesahy střechy „pavilonu“. Projekční plátno (14) je srolováno, projekční kabina uzavřena. K využití vybízí připravené zpevněné plochy pro malé podium (17) před pobytovými schody (7) nebo velké podium (15). Stojany pro kola (9) jsou vždy připraveny v dostatečné kapacitě.

Letní kino (1000 návštěvníků)
Areál je vymezen oplocením (6), tribuna (8) je zcela vysunuta s celkovou kapacitou 1056 návštěvníků. Přední řada před vysunutou tribunou je vyhrazena návštěvníkům se sníženou schopností pohybu. Mezi tribunou a plátnem (14) je volná „pikniková“ plocha pro lehátka a sedací pytle. Případně je možné kapacitu tribuny snížit jejím částečným zatažením. Zastřešení (3, 4) je použito dle aktuálních povětrnostních podmínek. Restaurace (C) funguje směrem dovnitř do areálu i směrem ven k pěšině podél řeky a pobytovým schodům vně areálu. Je otevřena pokladna (A1) a druhý výčep (A2) orientovaný dovnitř areálu. Veřejné toalety (B9, B15) fungují pro restauraci a plochy parku mimo areál. Areálové toalety fungují s kapacitou 1000 návštěvníků (B4, B6, B8, B10, B12, B14). V chodu je veškeré zázemí a technologie pro provoz kina (B16, B18).

Koncert (2000 návštěvníků)
Areál je vymezen oplocením (6), tribuna (8) je zcela zasunuta. Podium resp. kompletní stage včetně ozvučení a osvětlení je postavena pro konkrétní akci pořadatelem akce. Zastřešení (3, 4) je použito dle aktuálních povětrnostních podmínek. Restaurace (C) funguje směrem dovnitř do areálu i směrem ven k pěšině podél řeky a pobytovým schodům vně areálu. Je otevřena pokladna (A1) a druhý výčep (A2) orientovaný dovnitř areálu. Veřejné toalety (B9, B15) fungují pro restauraci a plochy parku mimo areál. Areálové toalety fungují s plnou kapacitou 2000 návštěvníků. Tribunu lze dle charakteru akce z podstatné části využít aniž by byla snížena kapacita plochy před podiem pod 2000 návštěvníků.

Divadlo (300 návštěvníků)
Areál je vymezen oplocením (6), tribuna (8) je částečně vysunuta s celkovou kapacitou okolo 300 návštěvníků. Podium je umístěno v blízkosti tribuny, postaveno pořadatelem akce nebo provozovatelem areálu. Elementy mobilního podia jsou uskladněny v centrálním skladu areálu (B2). Zastřešení (3, 4) je použito dle aktuálních povětrnostních podmínek. Restaurace (C) funguje směrem dovnitř do areálu i směrem ven k pěšině podél řeky a pobytovým schodům vně areálu. Je otevřena pokladna (A1) a druhý výčep (A2) orientovaný dovnitř areálu. Veřejné toalety (B9, B15) fungují pro restauraci a plochy parku mimo areál. Areálové toalety fungují s kapacitou 450 návštěvníků.

Food festival
Areál není nijak vymezen, je zcela průchozí, prostupný, součástí okolních parkových ploch.

V provozu je restaurace (C) a toalety (B) v odpovídající kapacitě akce. Tribuna (8) je zcela zasunuta pro maximalizaci volných ploch využitelných pro foodtrucky, stánky, lavice, stoly a další vybavení a atrakce. Zastřešení (3, 4) je použito dle aktuálních povětrnostních podmínek.

Veřejné bruslení
Areál není nijak vymezen, je zcela průchozí, prostupný, součástí okolních parkových ploch. V centru areálu je umístěna ledová plocha využívající chladící technologii nedaleké zimní sportovní haly. V provozu je restaurace (C) a toalety (B) s kapacitou 450 osob. Tribuna (8) je vysunuta v minimálním rozsahu přezouvacích laviček a malé tribuny. Využití zastřešení není v zimních měsících uvažováno.

Stavební, konstrukční a materiálové řešení

Přízemní „pavilonový“ objekt je koncipován jako stavebně jednoduchá stavba se svislými zděnými konstrukcemi a železobetonovou stropní deskou s ocelovými podporami po obvodu. Příčná i podélná tuhost jsou zajištěny masivností zděné konstrukce a orientací stěn v obou směrech. Založení se předpokládá plošné na základových pasech. Opláštění objektu je navrženo z plechových panelů s ocelovými rámy. Část opláštění je posuvná, dveře jsou koncipovány jako skryté v rámci opláštění.

Konstrukce zastřešení je tvořena čtyřmi ocelovými sloupy (3 x TR 350) nesoucími ocelový kruhový nosník o příčném průřezu 800x800mm. Sloupy jsou vetknuté do základových konstrukcí, ke kruhovému nosníku jsou připojeny kloubově. Založení jednotlivých sloupů je navrženo na čtveřici pilot spojených roznášecí bárkou. Délky pilot jsou dle IGP odhadovány na 10m. Rovina zastřešení je vytvořena lanovým systémem s centrálním zavěšeným prvkem kruhového průřezu průměru 500mm.
Samotné zastřešení je provedeno PTFE textilií. K nosným lanům je membrána kotvena pohyblivými „vozíky“ uchycenými k nekonečnému motoricky poháněnému oběžnému lanu. K dopnutí membrány jsou použity hydraulické napínáky na jejím obvodu. Dle realizovaných referencí lze předpokládat roztažení membrány v řádu minut.

Tvar zastřešení je navržen tak, aby odváděl vodu k obvodové ocelové konstrukci, odsud pak standardními svody v místě sloupů.

Technické vybavení

Stavební objekty – zázemí letního kina – budou připojeny na standardní inženýrské sítě a osazeny běžnými zařízeními k zajištění vnitřního prostředí. U objektu restaurace a v prostorách s projekční technologií bude osazena vzduchotechnika. V prostoru s projekčním zřízením vzduchotechnika a chlazení.

Technologie pro letní kino bude obsahovat projektor se související technologií (racky, zesilovače apod.), ozvučení. Projekční kabina je umístěna v mezipatře pavilonu, samotný projektor v samostatném prostoru se zajištěným vnitřním prostředím na střeše objektu. Prostor s projektorem je pro občasnou údržbu přístupný z projekční kabiny, instalace a případná výměna

projektoru je uvažována ze střechy objektu.

Projekční plátno je navrženo elektrické, stahovací. Velikost plátna odpovídá pozorovací vzdálenosti.

Teleskopická tribuna je navržena s ohledem na pohodlí návštěvníků a viditelnost ze všech řad pro různá využití (kino, divadlo).

Pro lední plochu pro veřejné bruslení je předpokládáno využití zdroje chladu sousední zimní sportovní haly.

Energie, ekologie, udržitelnost

Multifunkční řešení areálu umožňuje efektivně zmenšit plochy a zařízení v porovnání s celkovými plochami a zařízeními pro jednotlivé funkce. Díky teleskopické tribuně je možné zmenšit zastřešovanou plochu areálu, tedy plochu samotného zastřešení i zpevněné plochy pod ním. Samotný stavební objekt je vzhledem k sezónnímu využití koncipován jako energeticky málo náročný.

Vzrostlé stromy parku byly s výjimkou několika v přímé kolizi s konstrukcemi ponechány, pokácenou jsou nahrazeny navrženou náhradní výsadbou.
Dešťová voda zachycená membránovou střechou bude zachycena v akumulační nádrži a použita k zálivce parku.

Ekonomie stavby

Celková cena stavby je stanovena odborným odhadem s přihlédnutím k aktuálním cenám URS 202501 ve výši 113, 780 mil. Kč bez DPH. Odhad ceny odpovídá aktuálnímu detailu projektu.

Dílčí ceny speciálních zařízení jako např. teleskopická tribuna jsou založeny na indikativních nabídkách výrobců/ dodavatelů.

Součástí kalkulované ceny není vybavení projekční technologií (projektor se související technologií, ozvučení) a projekčním plátnem.

Pro případnou optimalizaci ceny lze zvážit variantu fixního zastřešení.

klasifikace: Veřejné

ODHAD ROZPOČTOVÝCH NÁKLADŮ STAVBY	
Název stavby:	LETNÍ KINO HÁJEČEK V ČESKÝCH BUDĚJOVICÍCH
PŘÍPRAVA STAVENIŠTĚ: zemní práce, ochrana vegetace popř. bourání či demolice	**13 730 000**
ZPEVNĚNÉ PLOCHY: komunikace pro pěší, cyklisty a pojízdné plochy	**3 920 000**
STAVEBNÍ OBJEKTY: Konstrukční prvky zastřešení, opěrné zdi, schodiště, rampy	**44 790 000**
TECHNICKÁ INFRASTRUKTURA: přeložky stávajících sítí, nové sítě technické infrastruktury	**2 210 000**
MOBILIÁŘ: lavičky, koše, značení, přístřešky, umělecká díla	**780 000**
VEGETAČNÍ PLOCHY: trávník, záhony, keře, stromy	**650 000**
OSTATNÍ: zařízení staveniště, ostatní nespecifikované položky	**3 900 000**
OSTANÍ: mobilní zastřešení	**22 500 000**
OSTANÍ: teleskopická tribuna	**18 500 000**
OSTANÍ: mobilní oplocení	**2 800 000**
Cena celkem v Kč bez DPH:	**113 780 000**
Oprávněná osoba za dodavatele jednat	
Podpis oprávněné osoby:	
Titul, jméno, příjmení:	**Ing. arch. Jana Zoubková**
Funkce:	**jednatel**
Datum:	**6.2.2025**


LETNÍ KINO HÁJEČEK
CENÍK




LETNÍ KINO HÁJEČEK V ČESKÝCH BUDĚJOVICÍCH




ABSTRAKT

Otevíráme letní kino Háječek. Zásadně měníme podobu areálu, dopoud uzavřeného po většinu roku za vysokým plotem. Propojujeme jej s okolním parkem. Navracíme místu celoživotní a atmosféru parku, ve kterém je místo pro kino, divadlo, koncert, foodfestival, veřejné bruslení, sekání s přáteli, hru a odpočinek. Za slunečných dní pod otevřenou oblohou, za nepříznivého počasí pod ochranným „deštníkem", který se nad parkem může rozprostřít během pár minut. Místo dříve vyčleněné plotem se znovu stává parkem.

1 Vltava
3 Sokolský ostrov
4 centrum (náměstí Přemysla Otakara II.) 400 m
5 park Stromovka 800 m
6 areál letního kina
7 zimní stadion
8 hvězdárna
9 kavárna
10 stávající park
11 alej
12 cyklostezka
13 rekonstruovaná kašna
14 obytné schody navazující na pobřežní promenádu kolem hvězdárny
15 pokladna a kontrolovaný vstup při uzavření areálu


VAZBY
- vytvoření jasné hranice parku vůči zástavbě
- propojení areálu letního kina s parkem
- dopravní obsluha areálu letního kina

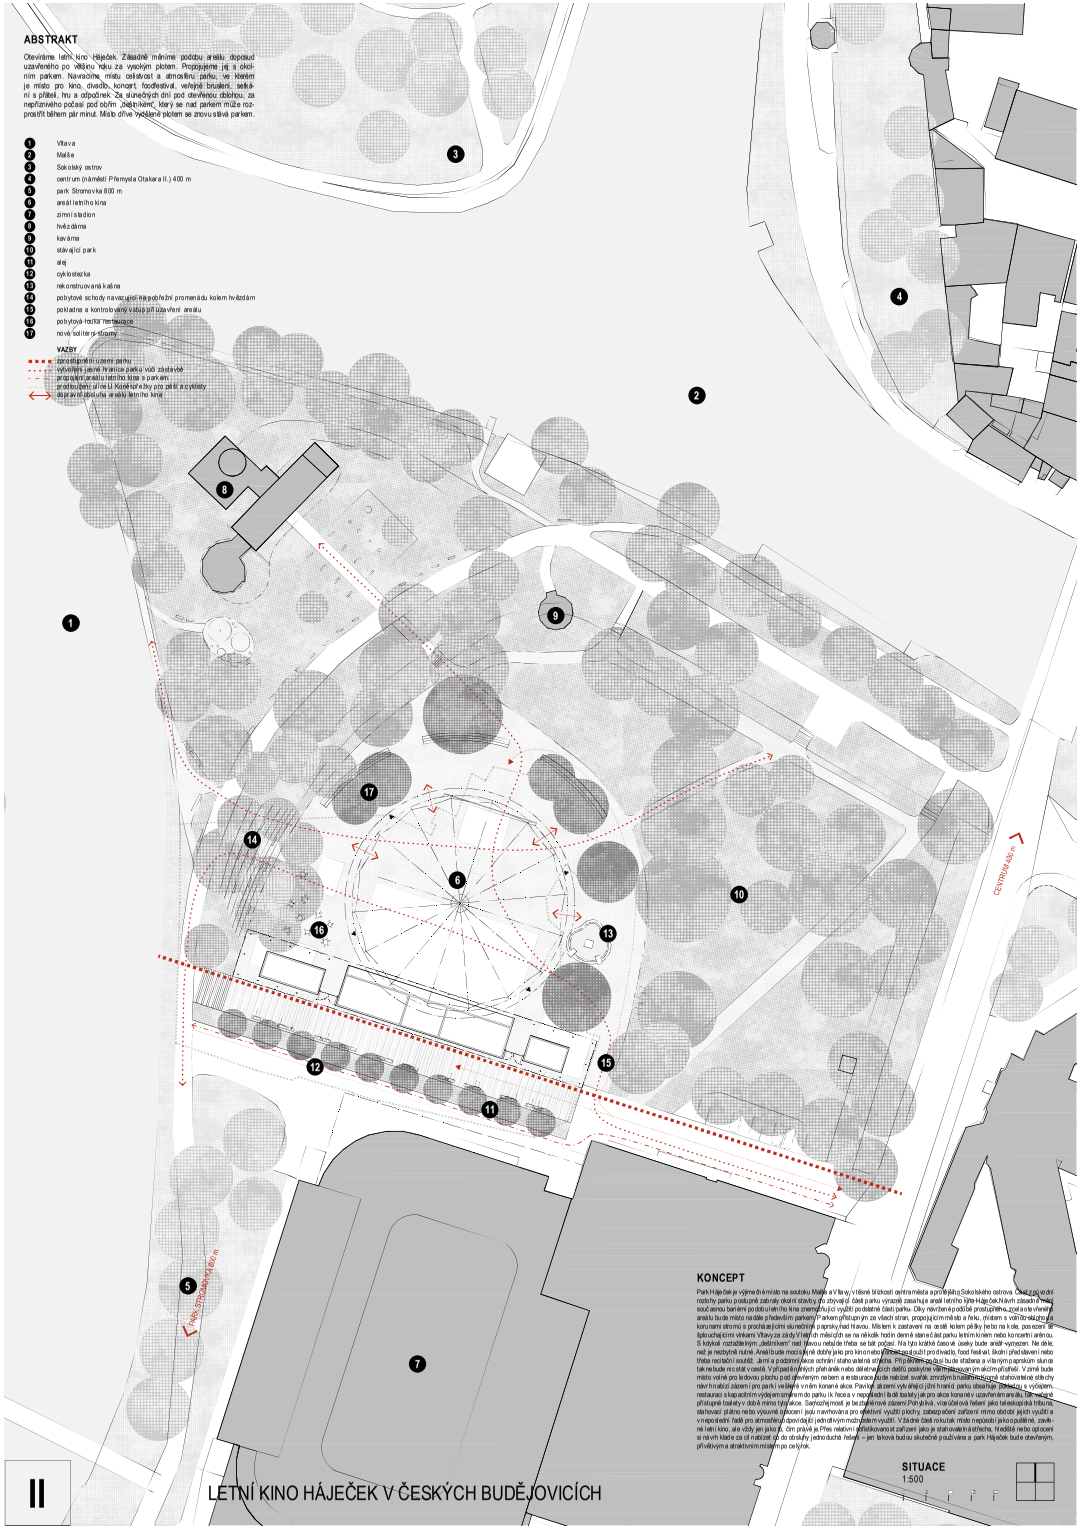

KONCEPT




SITUACE
1:500

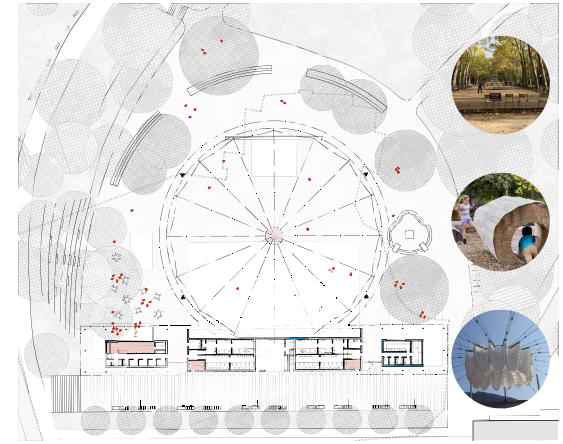


PARK

Areál není nijak vymezen, je zcela průchozí, prostupný, součástí okolních parkových ploch. V provozu je restaurace (C) spolu s pobytovou loukou (24) a veřejné toalety (B9, B5). Tribuna (8) je zcela zasunuta a uvolněná plocha podnížslužit jízdě na kole, koloběžce, skateboardu nebo míčovým a jiným hrám. Zastřešení je stažené (3), k ochraně před deštěm slouží přesahy střechy „pavilonu". Projekční plátno (14) je svlečeno, projekční kabina uzavřena. K využití vyšší připravené zpevněné plochy pro malé podium (17) před pobytovými schody (7) nebo velké podium (19). Stojany pro kola (9) jsou vždy připraveny v dostatečné kapacitě.

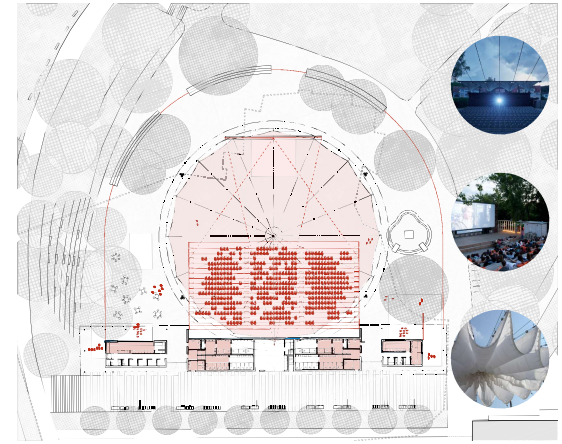


LETNÍ KINO

Areál je vymezen oplocením (6), tribuna (8) je zcela vysunuta s celkovou kapacitou 1056 návštěvníků. Přední řada před vysunutou tribunou je vyhrazena návštěvníkům se sníženou schopností pohybu. Mezi tribunou a plátnem (14) je volná „plenková" plocha. Zastřešení (3, 4) je použito dle aktuálních povětrnostních podmínek. Restaurace (C) funguje směrem dovnitř do areálu i směrem ven k pěšině podél řeky a pobytovým schodům vně areálu. Je otevřena pokladna (A1) a druhý výdej (A2) orientovaný dovnitř areálu. Veřejné toalety (B9, B15) fungují pro restauraci a plochy parku mimo areál. Areálové toalety fungují s kapacitou 1000 návštěvníků. (B4, B6, B8, B10, B12, B14). V chodu je veškeré zázemí a technologie pro provoz kina (B16, B18).

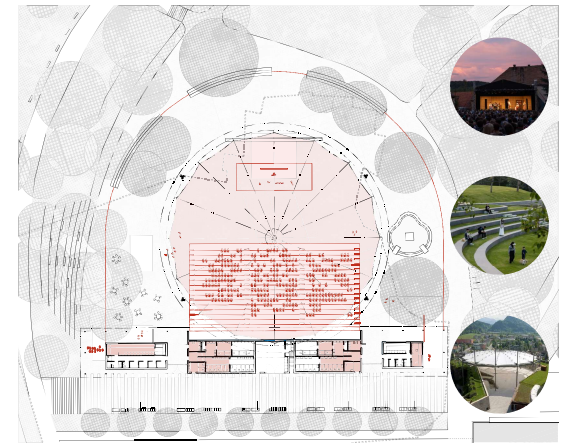


DIVADLO

Areál je vymezen oplocením (6), tribuna (8) je částečně vysunuta s celkovou kapacitou cca do 300 návštěvníků. Podium je umístěno v blízkosti tribuny, postaveno pořadatelem akce nebo provozovatelem areálu. Elementy mobilního podia jsou uskladněny v centrálním skladu areálu (B2). Zastřešení (3, 4) je použito dle aktuálních povětrnostních podmínek. Restaurace (C (7) funguje směrem dovnitř do areálu i směrem ven k pěšině podél řeky a pobytovým schodům vně areálu. Je otevřena pokladna (A1) a druhý výdej (A2) orientovaný dovnitř areálu. Veřejné toalety (B9, B15) fungují pro restauraci a plochy parku mimo areál. Areálové toalety fungují s kapacitou 450 návštěvníků.

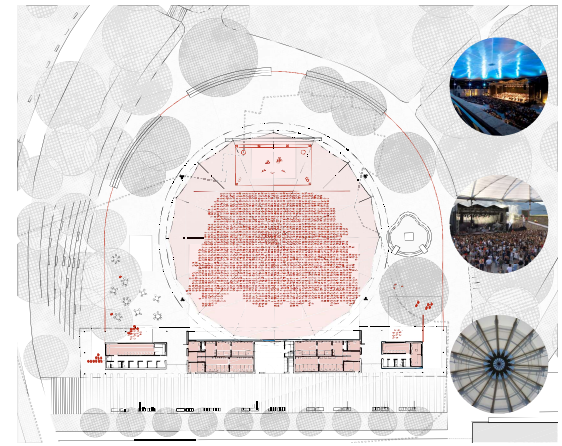


KONCERT

Areál je vymezen oplocením (6), tribuna (8) je zcela zasunuta. Podium resp. kompletní stage včetně ozvučení a osvětlení je postavena pro konkrétní akci pořadatelem akce. Zastřešení (3, 4) je použito dle aktuálních povětrnostních podmínek. Restaurace (C (7) funguje směrem dovnitř do areálu i směrem ven k pěšině podél řeky a pobytovým schodům vně areálu. Je otevřena pokladna (A1) a druhý výdej (A2) orientovaný dovnitř areálu. Veřejné toalety (B9, B15) fungují pro restauraci a plochy parku mimo areál. Areálové toalety fungují s jinou kapacitou 2000 návštěvníků. Tribunu lze dle charakteru akce z podstatné části využít an2 by byla snížena kapacita plochy před podiem pot 2000 návštěvníků.

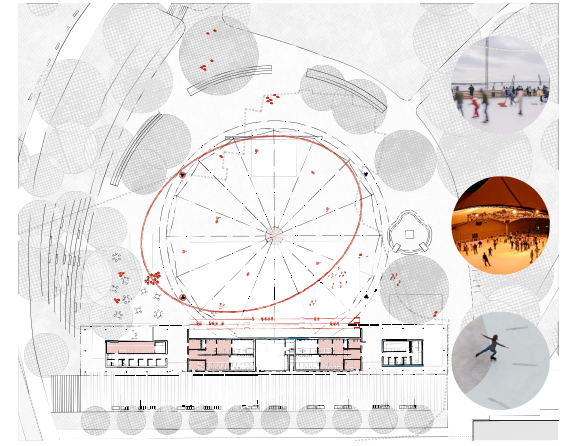

VEŘEJNÉ BRUSLENÍ

Areálnení nijak vymezen, je zcela průchozí, prostupný, součástí okolních parkových ploch. V centru areálu je umístěna ledová plocha využívající chladící technologii nedaleké zimní sportovní haly. V provozu je restaurace (C) a toalety (B) s kapacitou 450 osob. Tribuna (8) je vysunuta v minimálním rozsahu přezouvacích laviček a malé tribuny. Využití zastřešení není v zimních měsících uvažováno.

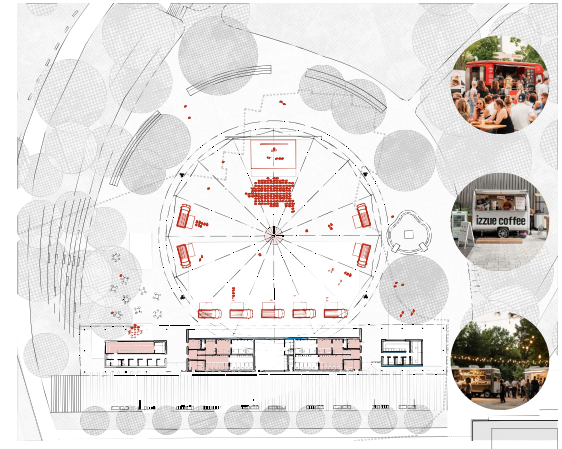

FOOD FESTIVAL

Areál není nijak vymezen, je zcela průchozí, prostupný, součástí okolních parkových ploch. V provozu je restaurace (C) a toalety (B) v odpovídající kapacitě akce. Tribuna (8) je zcela zasunuta pro maximalizaci volných ploch využitelných pro foodtrucky, stánky, lavice, stolya další vybavení a atrakce. Zastřešení (3, 4) je použito dle aktuálních povětrnostních podmínek.

II

LETNÍ KINO HÁJEČEK V ČESKÝCH BUDĚJOVICÍCH

PŮDORYS / SITUACE
1:200


A pavilon - vstup
A1 vstupenky a kancelář
A2 bufet – nápoje
A3 zázemí

B pavilon - zázemí
B1 promítáme - vstup
B2 centrální sklad areálu
B3 technické zázemí
B4 WC Ž – kapacita 250 osob
B5 WC Ž – kapacita 250 osob
B6 WC M – kapacita 200 osob
B7 WC M – kapacita 300 osob
B8 bezbariérové WC s asistencí a přebalovací pult
B9 bezbariérové WC s asistencí
B10 WC Ž – kapacita 250 osob
B11 WC Ž – kapacita 250 osob
B12 WC M – kapacita 200 osob
B13 WC M – kapacita 300 osob
B14 bezbariérové WC s asistencí a přebalovací pult
B15 bezbariérové WC s asistencí
B16 promítací kabina – obsluha
B17 technické zázemí
B18 promítací kabina - projektor

C pavilon - restaurace
C1 kuchyň a výdej
C2 příprava
C3 provozní a skladové zázemí

situace - legenda
1 travnaté plochy se vzrostlými stromy
2 stávající park
3 stabilní zastřešení
4 rozšířené zastřešení
5 zpevněná plocha
6 mobilní opláštění zajišťující odstínění a parkových lavic
7 pobytové schody
8 mobilní hlediště - plně teleskopické
9 stojany pro kola - 100 ks
10 pavilon – zázemí a areálu a pódia
11 rekonstruovaná kašna – opatřeny sedací řem
12 informační panely - galerie plakátů
13 padesátka lavice s výsuvným opěradlem
14 stínicí projekční plátno
15 plocha pro publikum
16 plocha pro backstage
17 plocha pro malé publikum
18 kontrolovaný vstup do areálu – letní kino
19 kontrolovaný vstup do areálu – koncert
20 nová solitérní stromy
21 cyklostezka
22 nová alej
23 prodloužení ulice U Koněspřežky – mat.s betonovou dlažbou
24 pobytová stálá instalace

PŮDORYS - MEZIPATRO

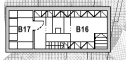


PŮDORYS - STŘECHA





1


2

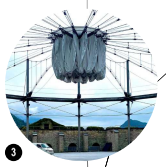

3


4


5

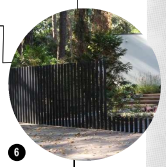

6


ŘEZ - KINO

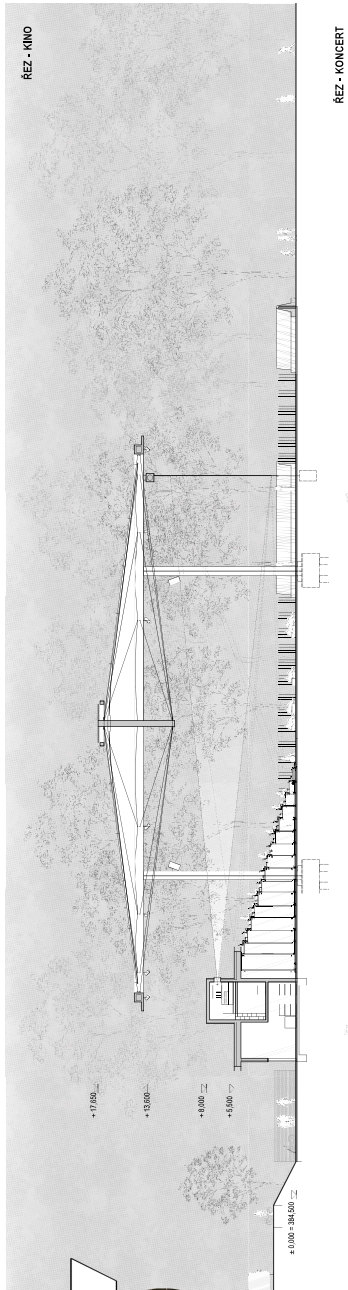



7

ŘEZ - KONCERT

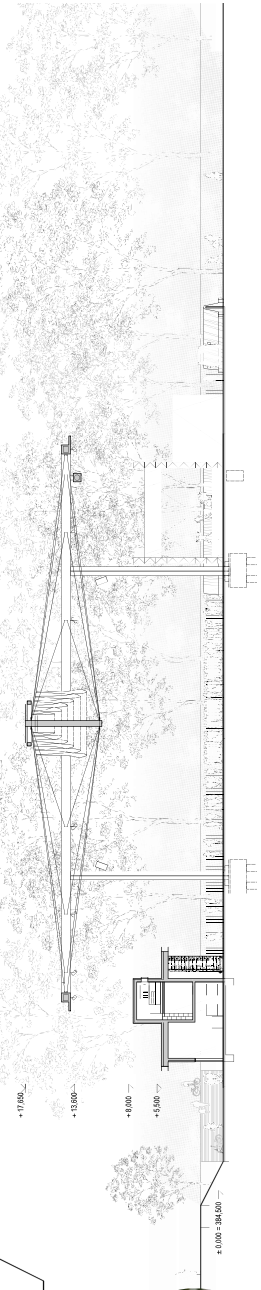

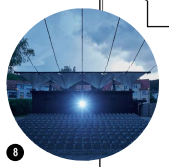
8

POHLED - PARK

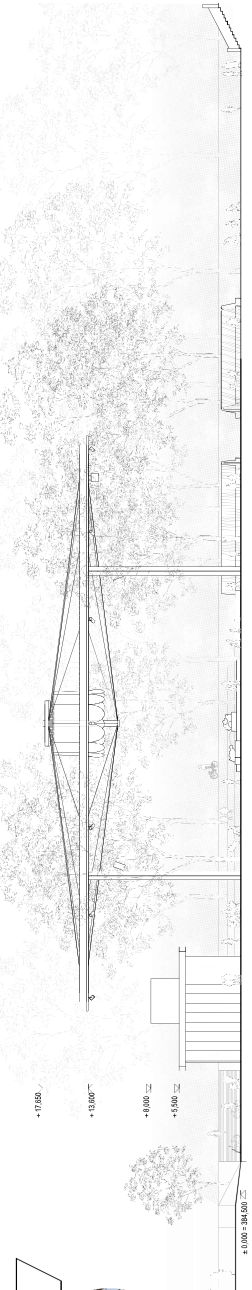


9


10

III

LETNÍ KINO HÁJEČEK V ČESKÝCH BUDĚJOVICÍCH