


0

PLATÍ NA
KOMUNIKACI MIMO
PARKOVACÍ PLOCHY
PLATÍ OD XX.XX.

E 13(6)

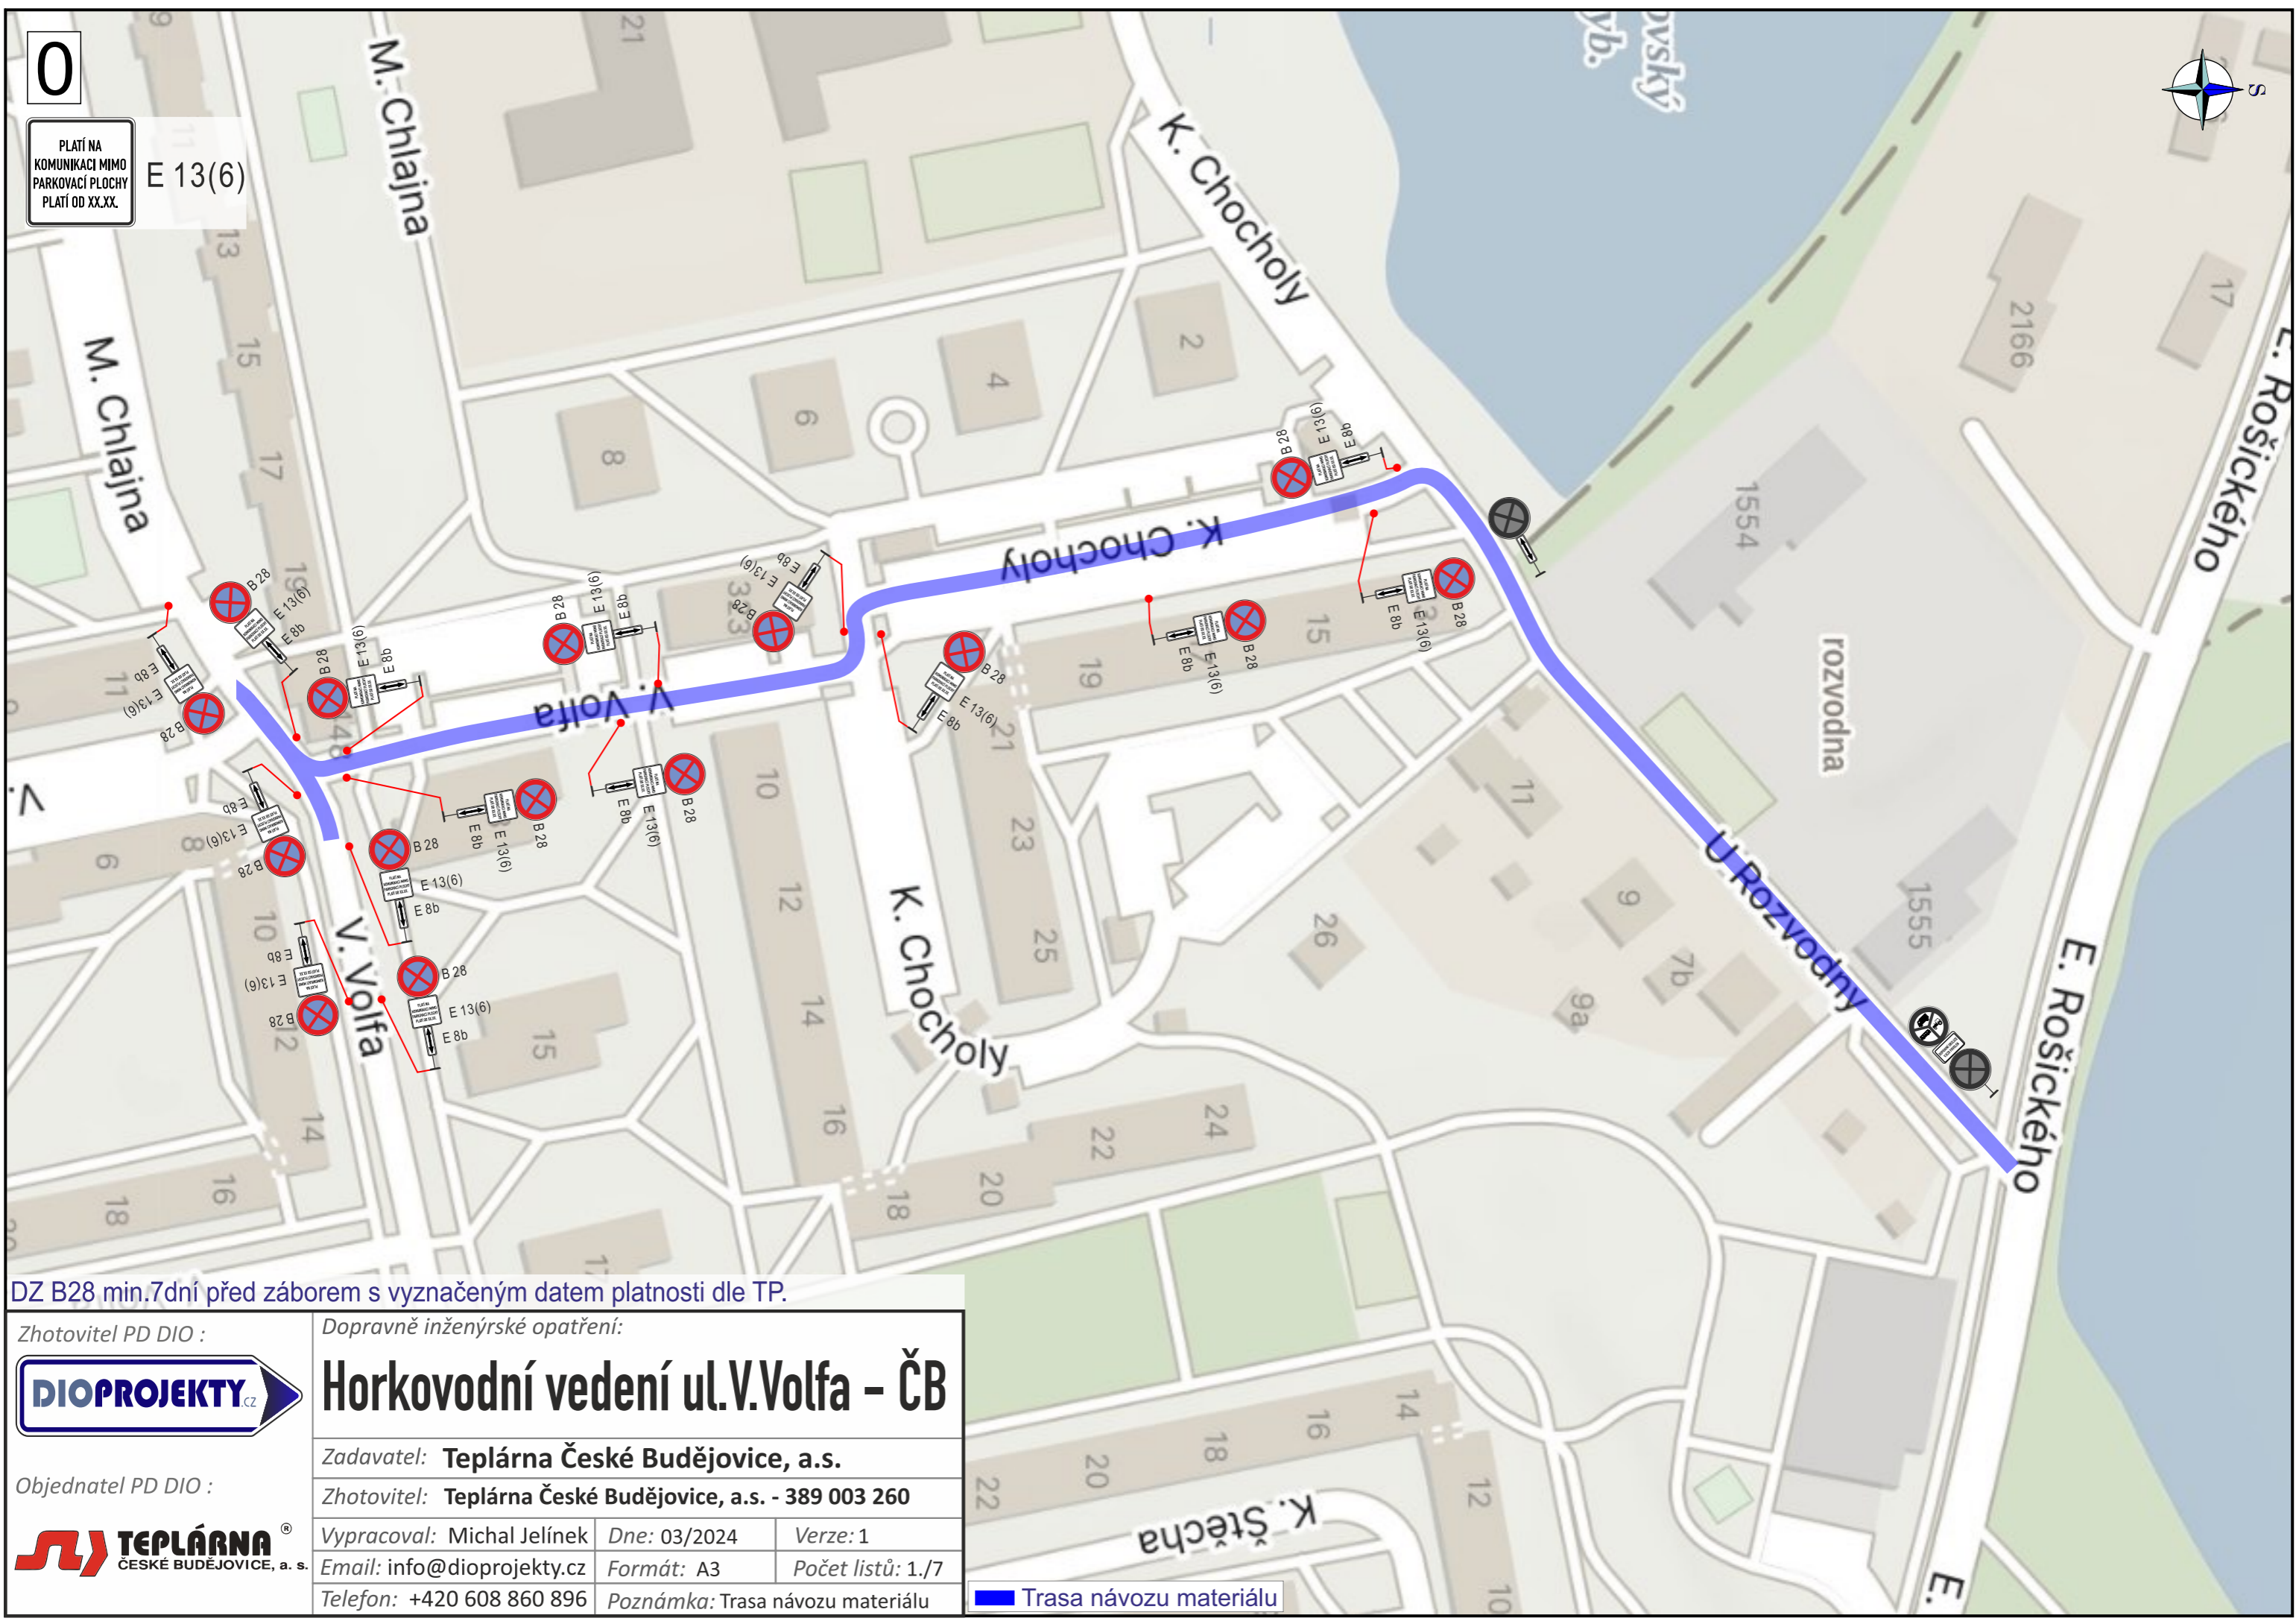

DZ B28 min.7dní před záboem s vyznačeným datem platnosti dle TP.



Objednatel PD DIO :





Dopravně inženýrské opatření:		
Horkovodní vedení ul.V.Volfa - ČB		
Zadavatel: Teplárna České Budějovice, a.s.		
Zhotovitel: Teplárna České Budějovice, a.s. - 389 003 260		
Vypracoval: Michal Jelínek	Dne: 03/2024	Verze: 1
Email: info@dioprojekty.cz	Formát: A3	Počet listů: 1./7
Telefon: +420 608 860 896	Poznámka: Trasa návozu materiálu	

Trasa návozu materiálu

1A

CHODNÍK
UZAVŘEN E 13(1)

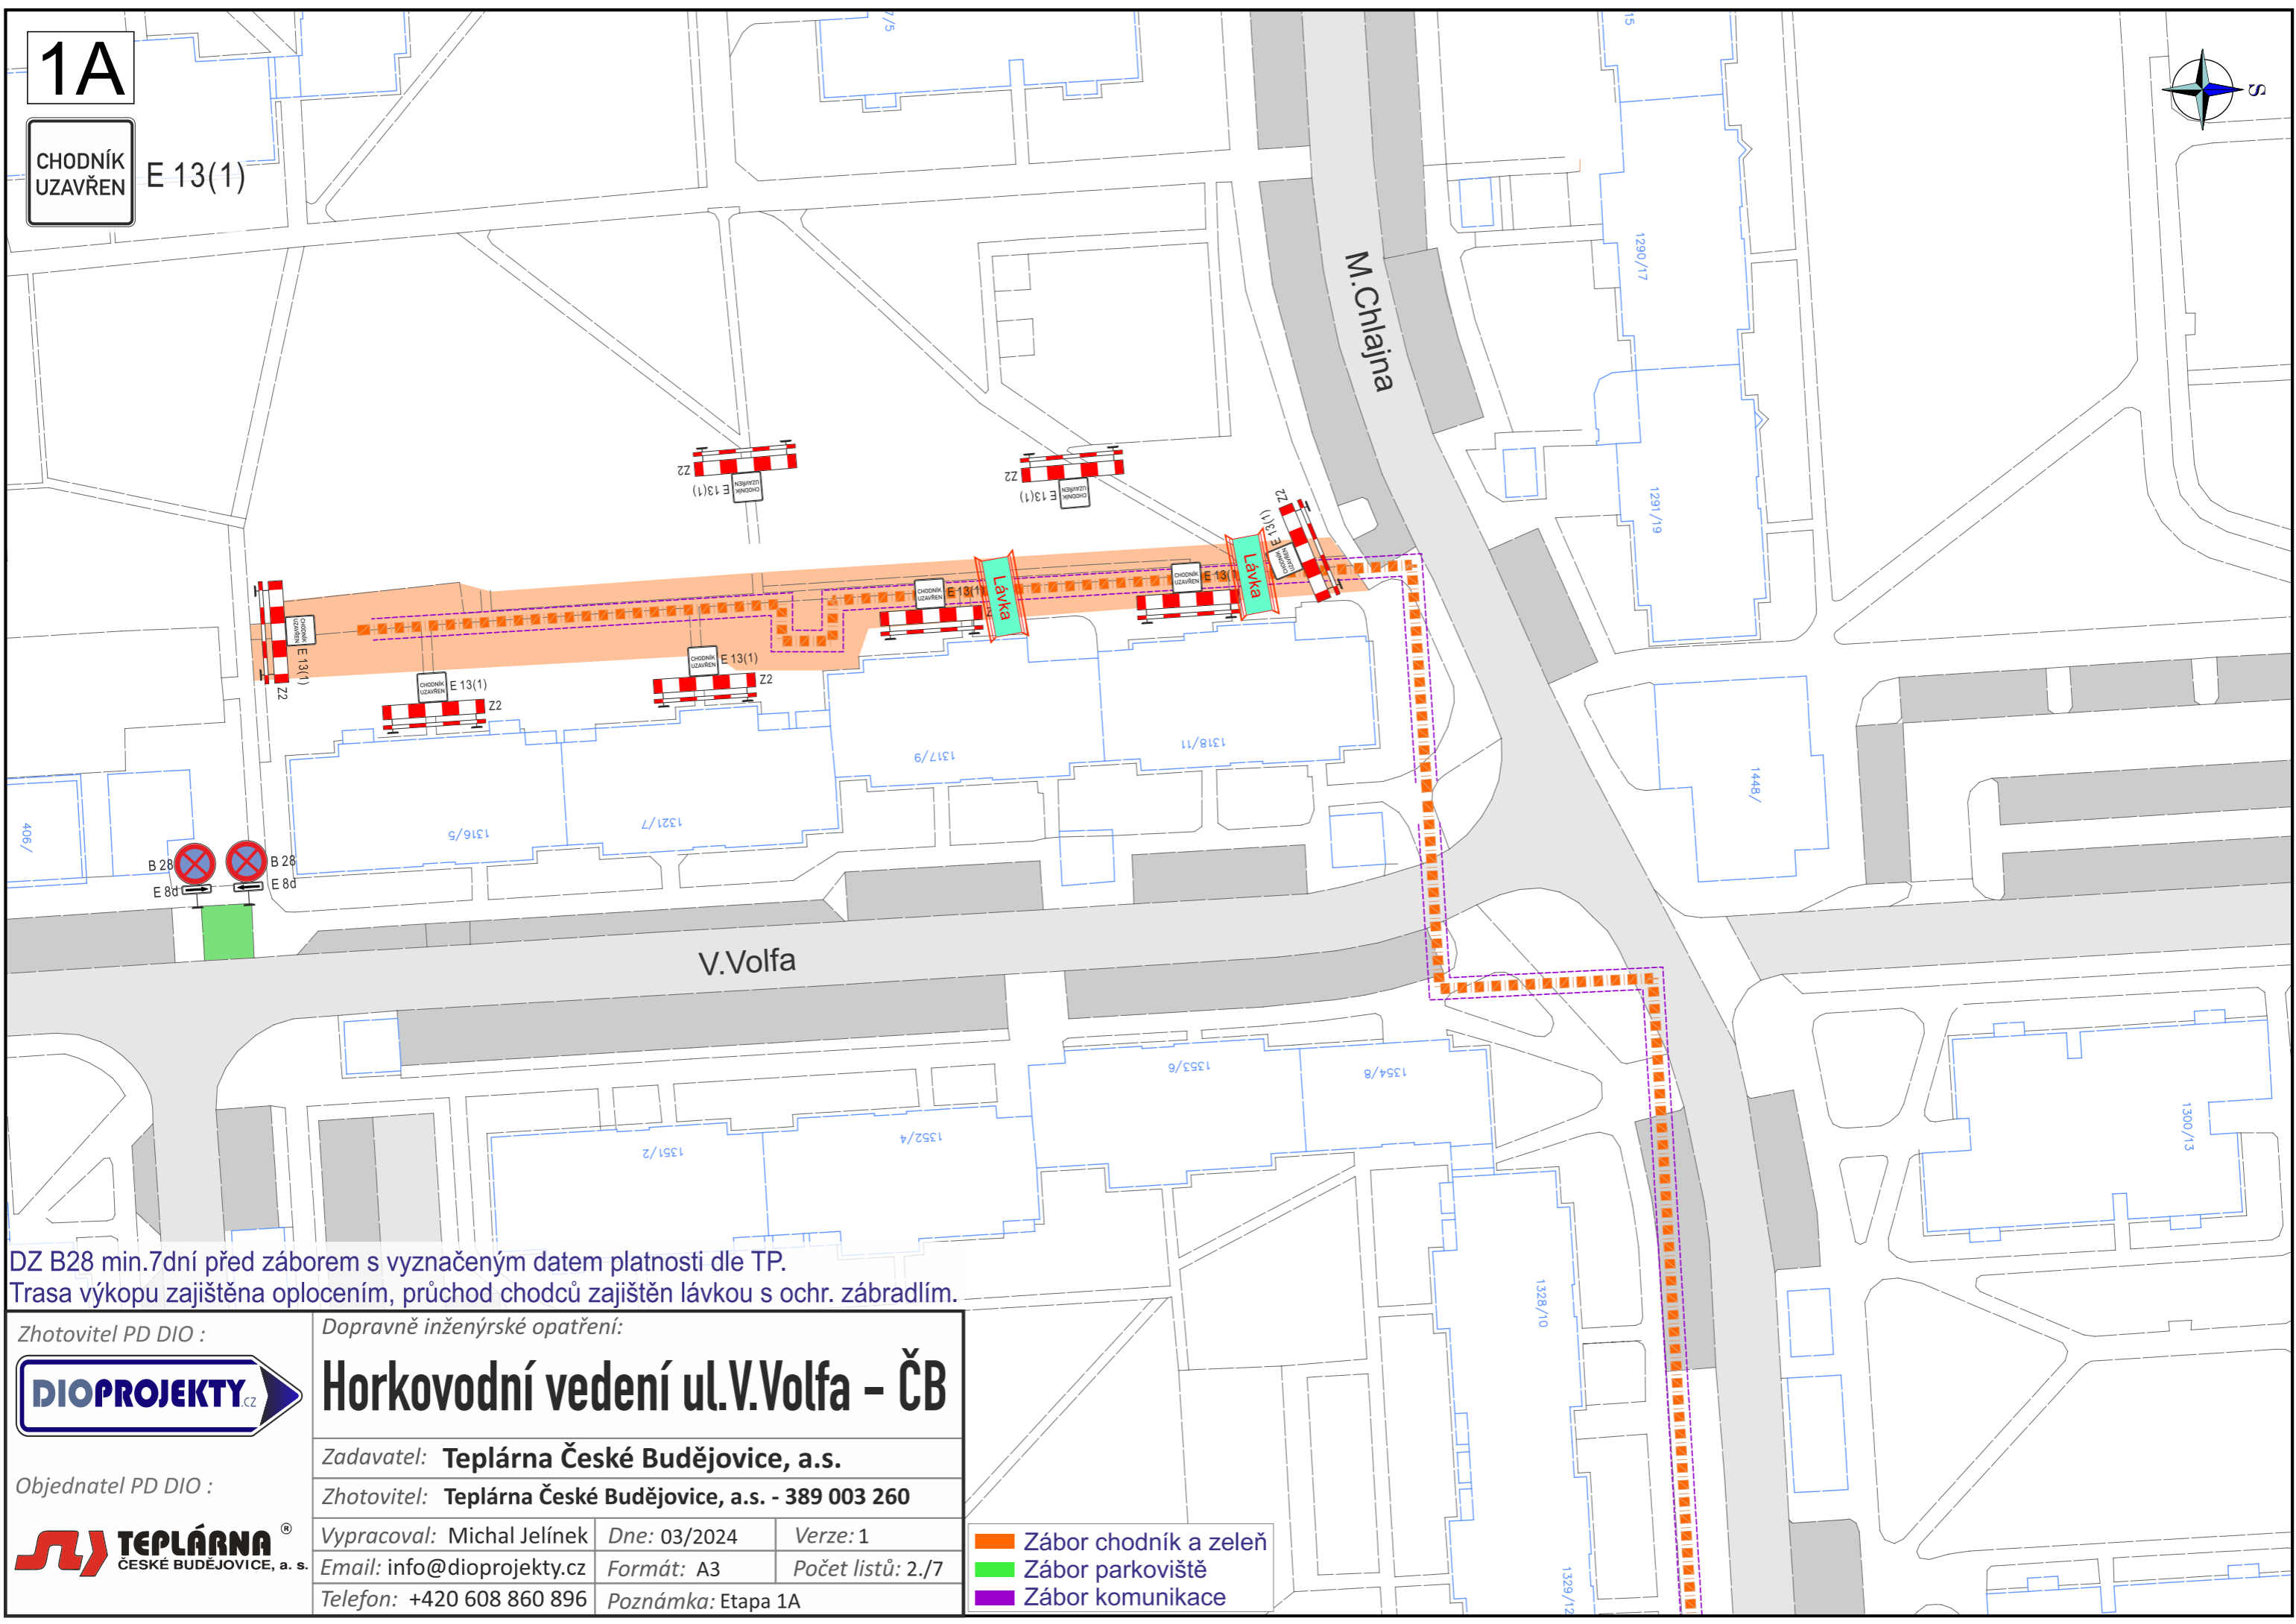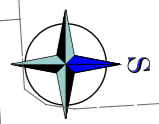

DZ B28 min.7dní před zábořem s vyznačeným datem platnosti dle TP.
Trasa výkopu zajištěna oplocením, průchod chodců zajištěn lávkou s ochr. zábradlím.

Zhotovitel PD DIO :
DIOPROJEKTY_{cz}

Dopravně inženýrské opatření:
Horkovodní vedení ul.V.Volfa - ČB

Objednatel PD DIO :
TEPLÁRNA[®]
ČESKÉ BUDĚJOVICE, a. s.

Zadavatel: Teplárna České Budějovice, a.s.		
Zhotovitel: Teplárna České Budějovice, a.s. - 389 003 260		
Vypracoval: Michal Jelínek	Dne: 03/2024	Verze: 1
Email: info@dioprojekty.cz	Formát: A3	Počet listů: 2./7
Telefon: +420 608 860 896	Poznámka: Etapa 1A	

- Zábor chodník a zeleň
- Zábor parkoviště
- Zábor komunikace

1B

CHODNÍK
UZAVŘEN



E 13(1)

CHODNÍK
UZAVŘEN
PŘEJDETE
NA DRUHOU
STRANU

E 13(2)

PLATÍ NA
KOMUNIKACI MIMO
PARKOVACÍ PLOCHY
PLATÍ OD XX.XX.

E 13(6)

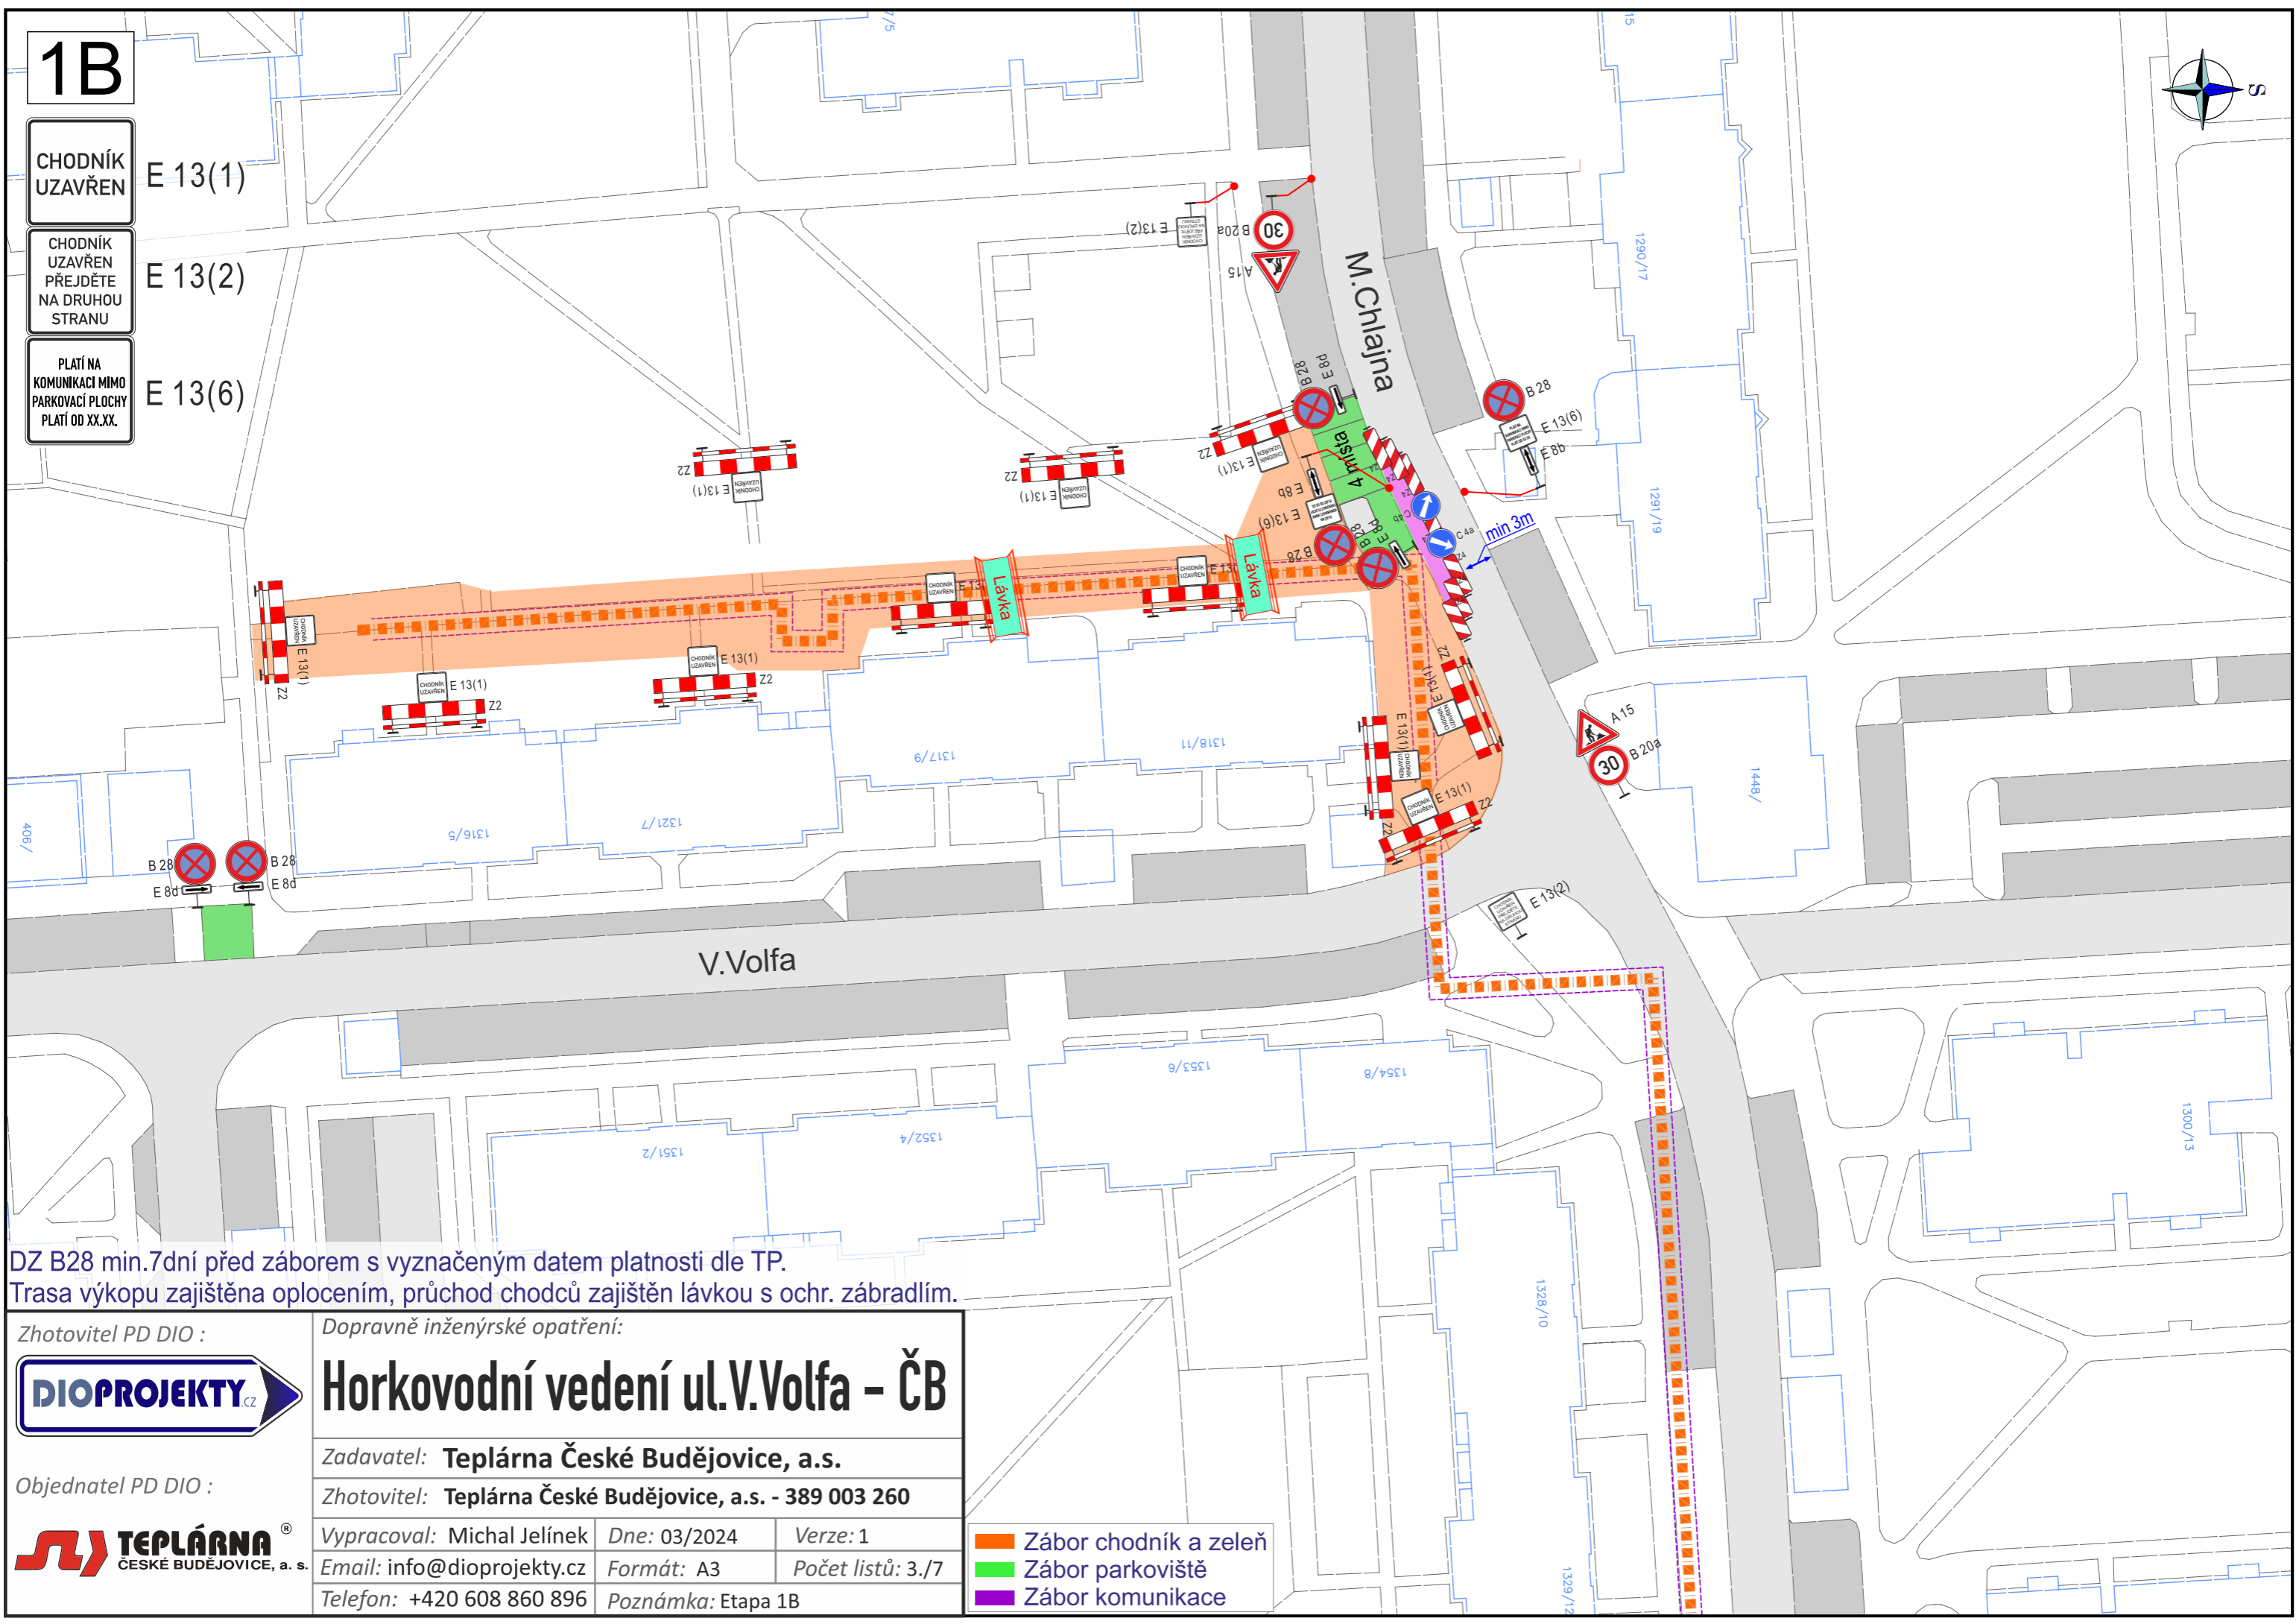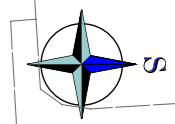

DZ B28 min.7dní před zábořem s vyznačeným datem platnosti dle TP.
Trasa výkopu zajištěna oplocením, průchod chodců zajištěn lávkou s ochr. zábradlím.

Zhotovitel PD DIO :
DIOPROJEKTY_{cz}

Dopravně inženýrské opatření:
Horkovodní vedení ul.V.Volfa - ČB



Objednatel PD DIO :
TEPLÁRNA[®]
ČESKÉ BUDĚJOVICE, a. s.

Zadavatel: Teplárna České Budějovice, a.s.		
Zhotovitel: Teplárna České Budějovice, a.s. - 389 003 260		
Vypracoval: Michal Jelínek	Dne: 03/2024	Verze: 1
Email: info@dioprojekty.cz	Formát: A3	Počet listů: 3./7
Telefon: +420 608 860 896	Poznámka: Etapa 1B	

- Záběr chodník a zeleň
- Záběr parkoviště
- Záběr komunikace

2

- CHODNÍK UZAVŘEN E 13(1)
- CHODNÍK UZAVŘEN PŘEJDETE NA DRUHOU STRANU E 13(2)
- MIMO VOZIDEL STAVBY E 13(3)
- PLATÍ NA KOMUNIKACI MIMO PARKOVACÍ PLOCHY PLATÍ OD XX.XX. E 13(6)

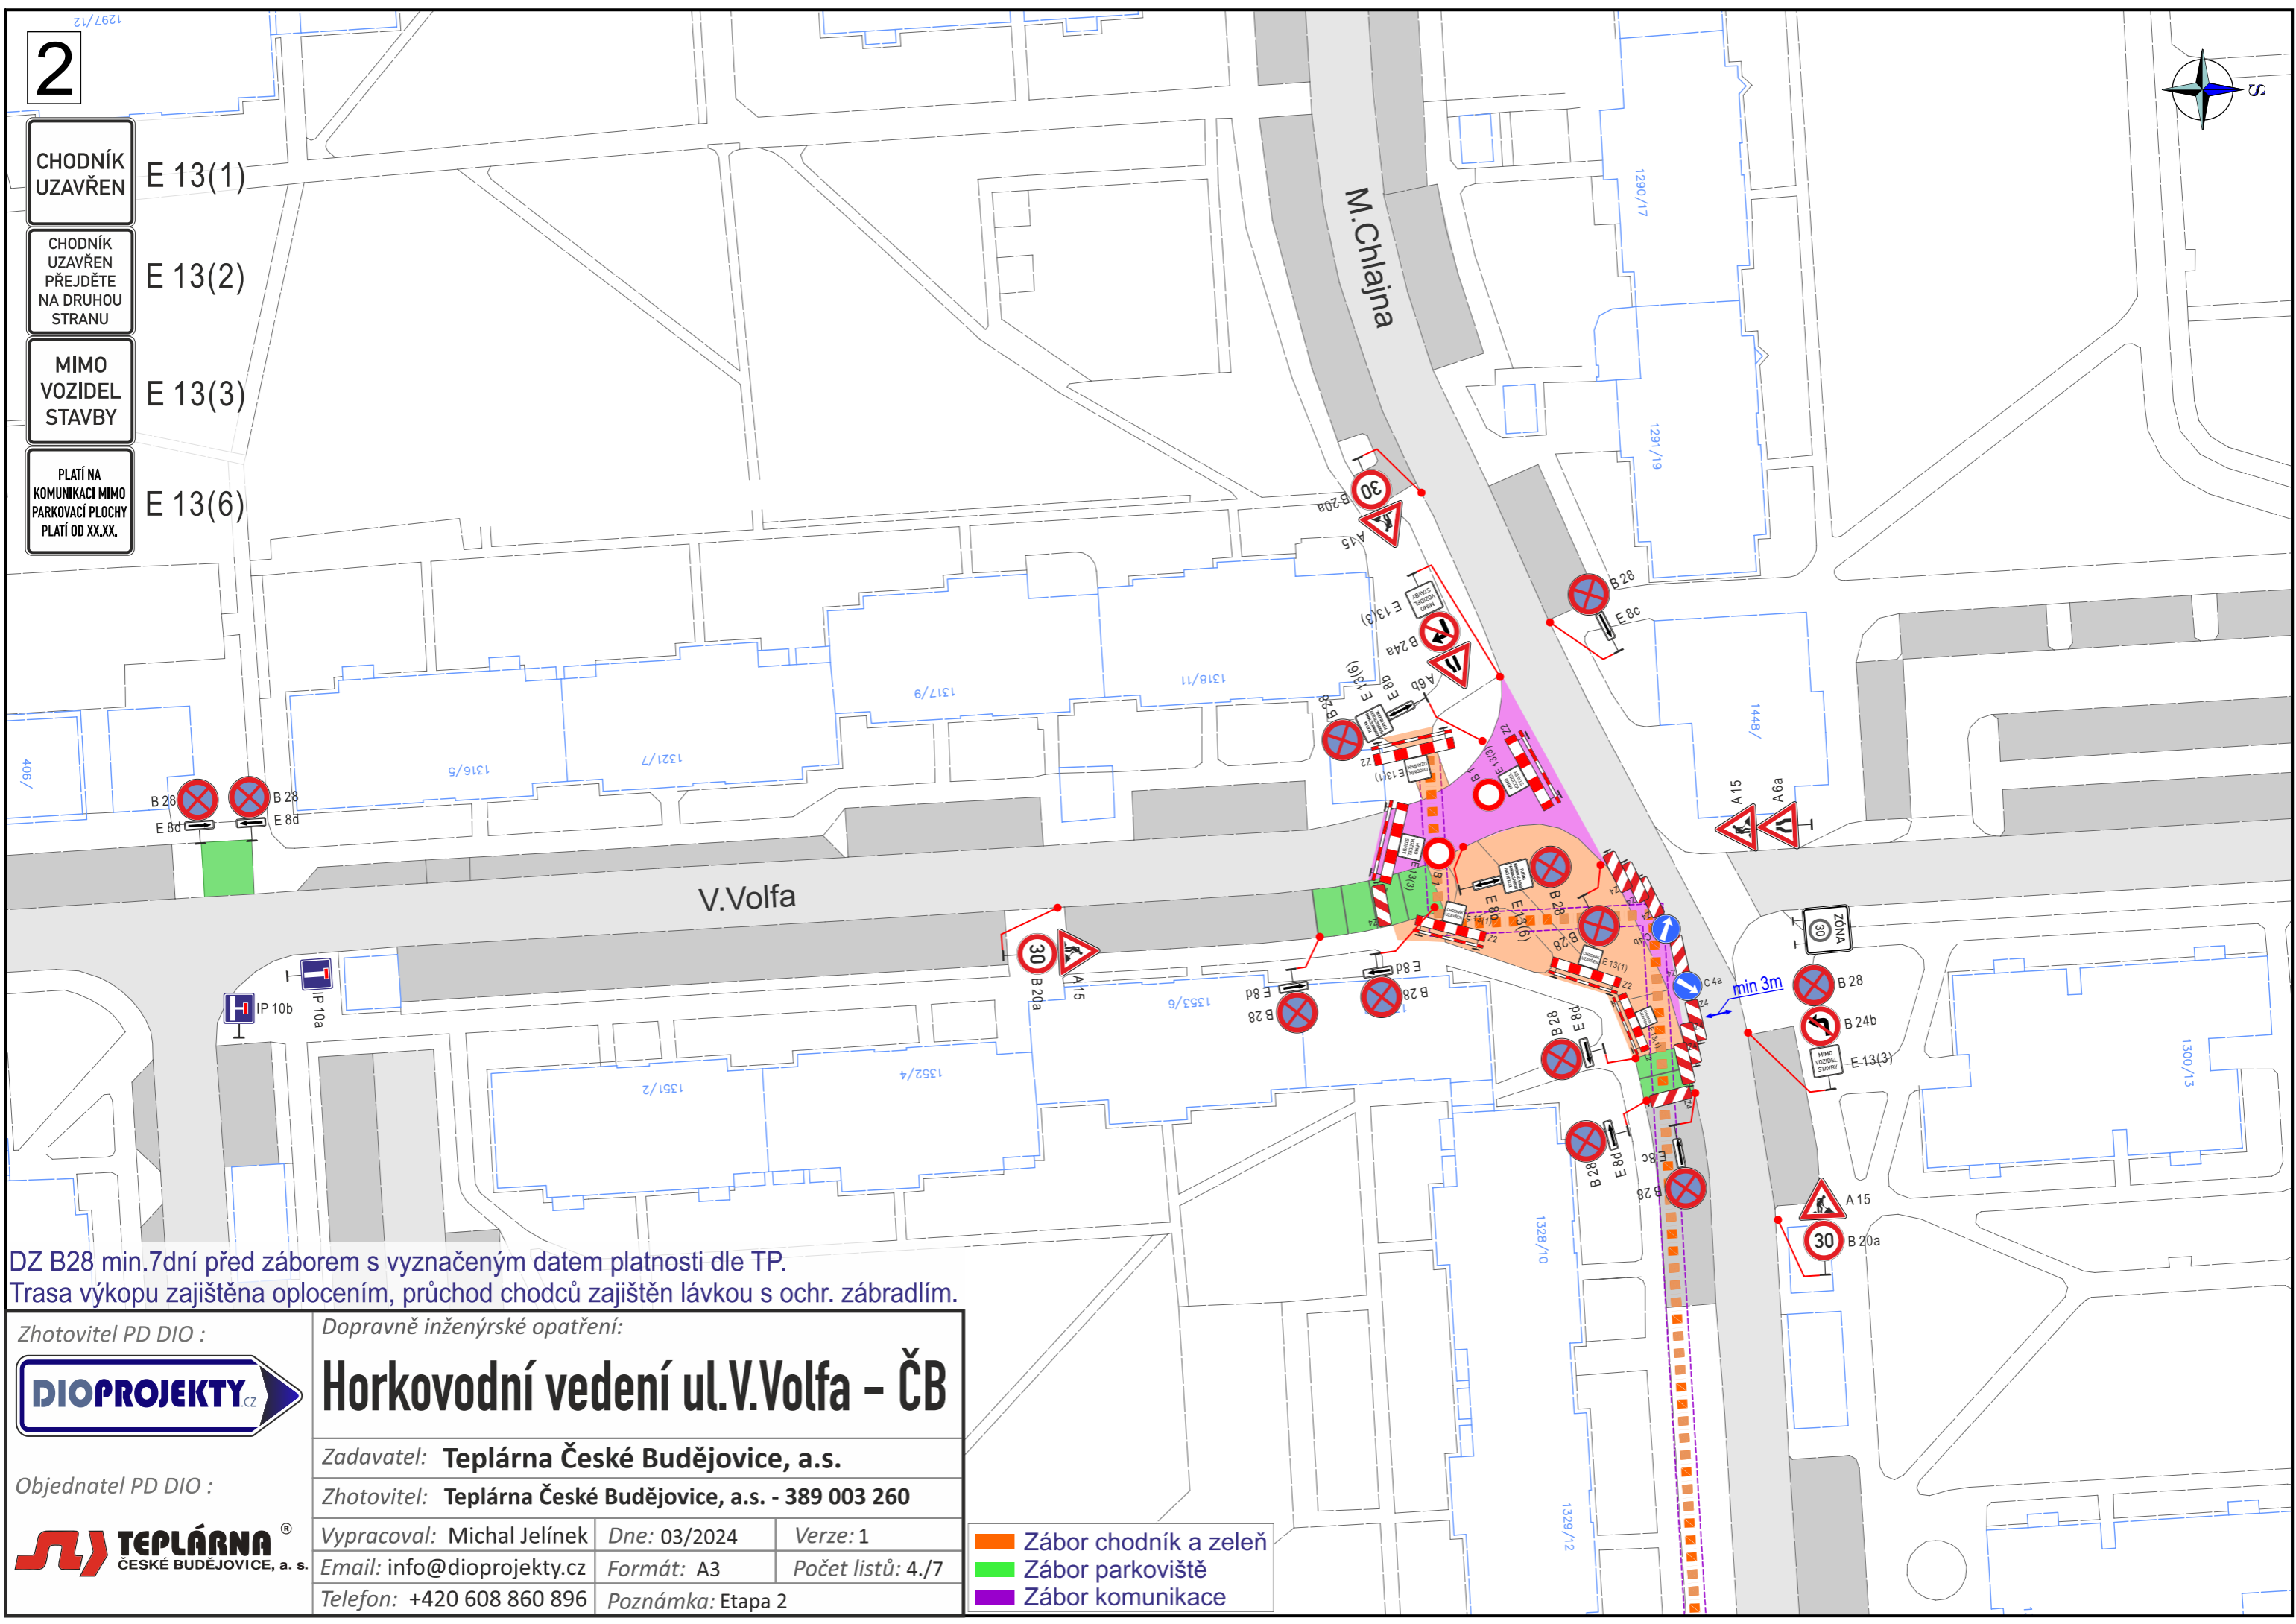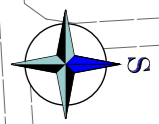

DZ B28 min.7dní před zábořem s vyznačeným datem platnosti dle TP.
 Trasa výkopu zajištěna oplocením, průchod chodců zajištěn lávkou s ochr. zábradlím.

Zhotovitel PD DIO :

Dopravně inženýrské opatření:
Horkovodní vedení ul.V.Volfa - ČB


Objednatel PD DIO :

Zadavatel: Teplárna České Budějovice, a.s.		
Zhotovitel: Teplárna České Budějovice, a.s. - 389 003 260		
Vypracoval: Michal Jelínek	Dne: 03/2024	Verze: 1
Email: info@dioprojekty.cz	Formát: A3	Počet listů: 4./7
Telefon: +420 608 860 896	Poznámka: Etapa 2	


- Zábor chodník a zeleň
- Zábor parkoviště
- Zábor komunikace

3

V.Volfa

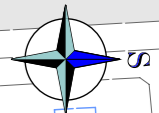

- CHODNÍK UZAVŘEN E 13(1)
- CHODNÍK UZAVŘEN PŘEJDETE NA DRUHOU STRANU E 13(2)
- MIMO VOZIDEL STAVBY E 13(3)
- CHODNÍK UZAVŘEN ZA V.VOLFA 12 E 13(4)
- CHODNÍK UZAVŘEN ZA V.VOLFA 14 E 13(5)
- PLATÍ NA KOMUNIKACI MIMO PARKOVACÍ PLOCHY PLATÍ OD XX.XX. E 13(6)

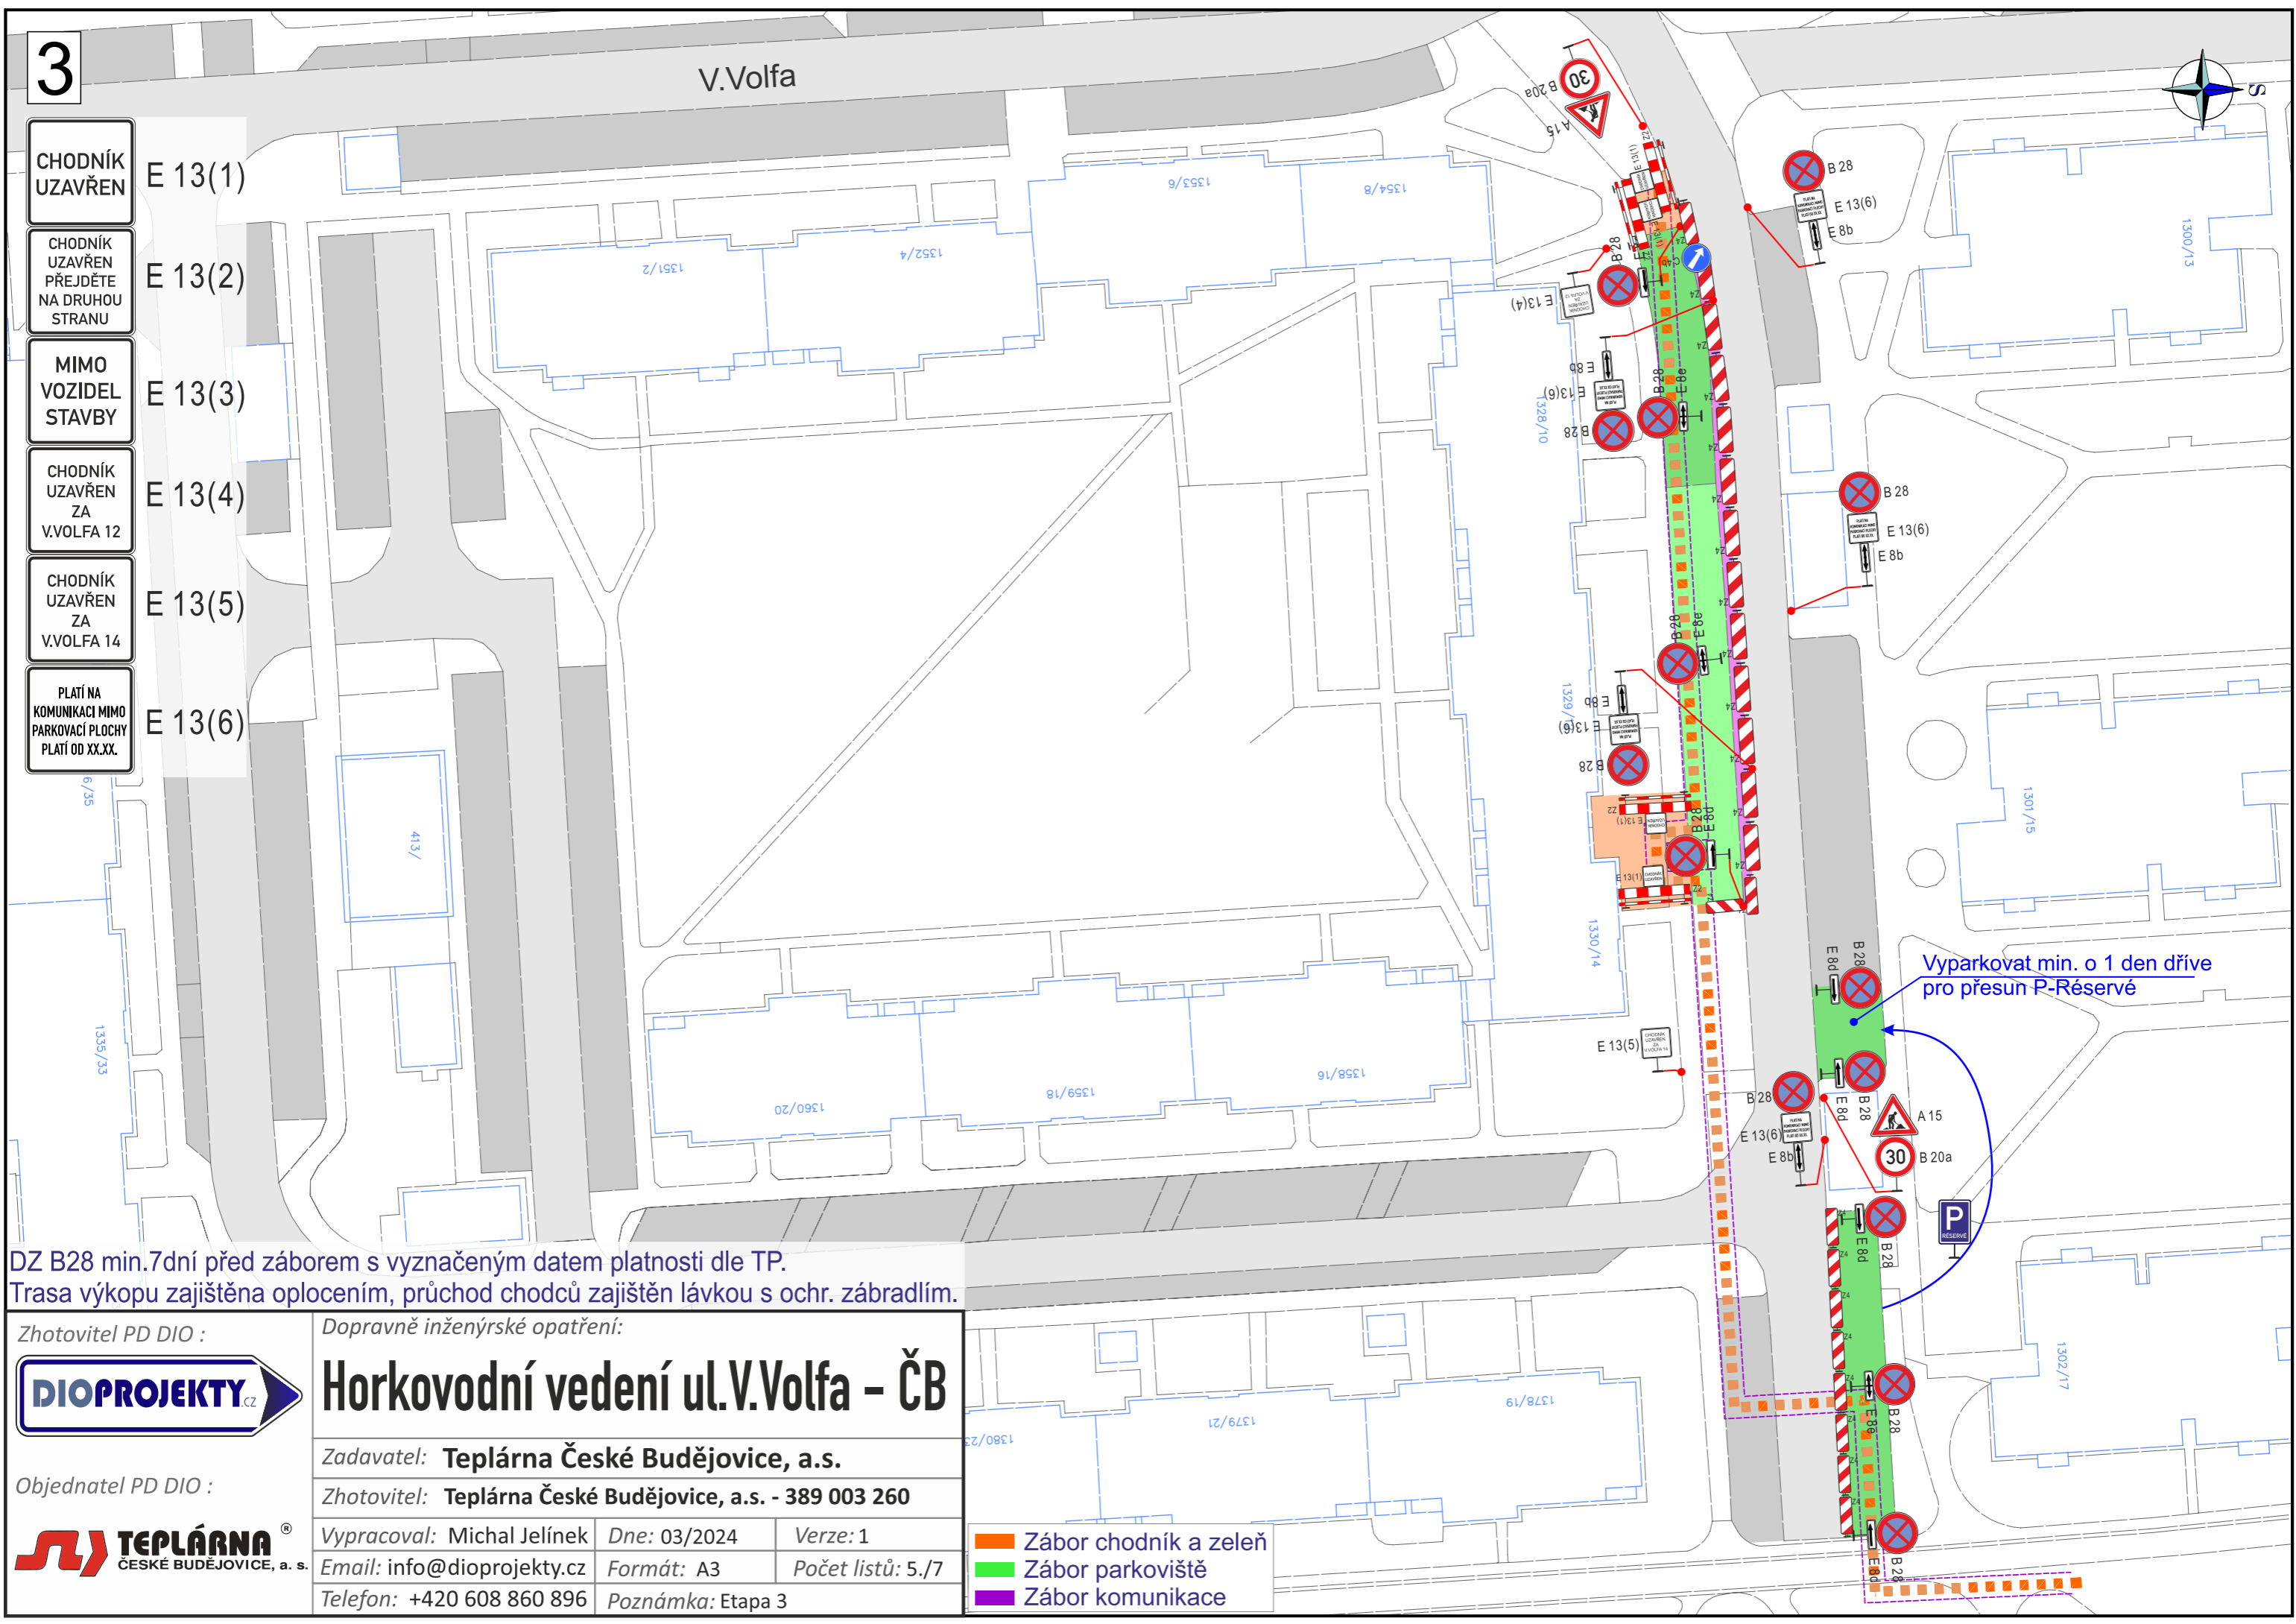

DZ B28 min.7dní před záboem s vyznačeným datem platnosti dle TP.
 Trasa výkopu zajištěna oplocením, průchod chodců zajištěn lávkou s ochr. zábradlím.

Zhotovitel PD DIO :

 Objednatel PD DIO :

Dopravně inženýrské opatření:
Horkovodní vedení ul.V.Volfa - ČB
 Zadavatel: **Teplárna České Budějovice, a.s.**
 Zhotovitel: **Teplárna České Budějovice, a.s. - 389 003 260**
 Vypracoval: Michal Jelínek Dne: 03/2024 Verze: 1
 Email: info@dioprojekty.cz Formát: A3 Počet listů: 5./7
 Telefon: +420 608 860 896 Poznámka: Etapa 3

- Záběr chodník a zeleň
- Záběr parkoviště
- Záběr komunikace

4

CHODNÍK
UZAVŘEN

E 13(1)

CHODNÍK
UZAVŘEN
PŘEJDETE
NA DRUHOU
STRANU

E 13(2)

MIMO
VOZIDEL
STAVBY


E 13(3)

CHODNÍK
UZAVŘEN
ZA
V.VOLFA 14

E 13(5)

PLATÍ NA
KOMUNIKACI MIMO
PARKOVACÍ PLOCHY
PLATÍ OD XX.XX.

E 13(6)

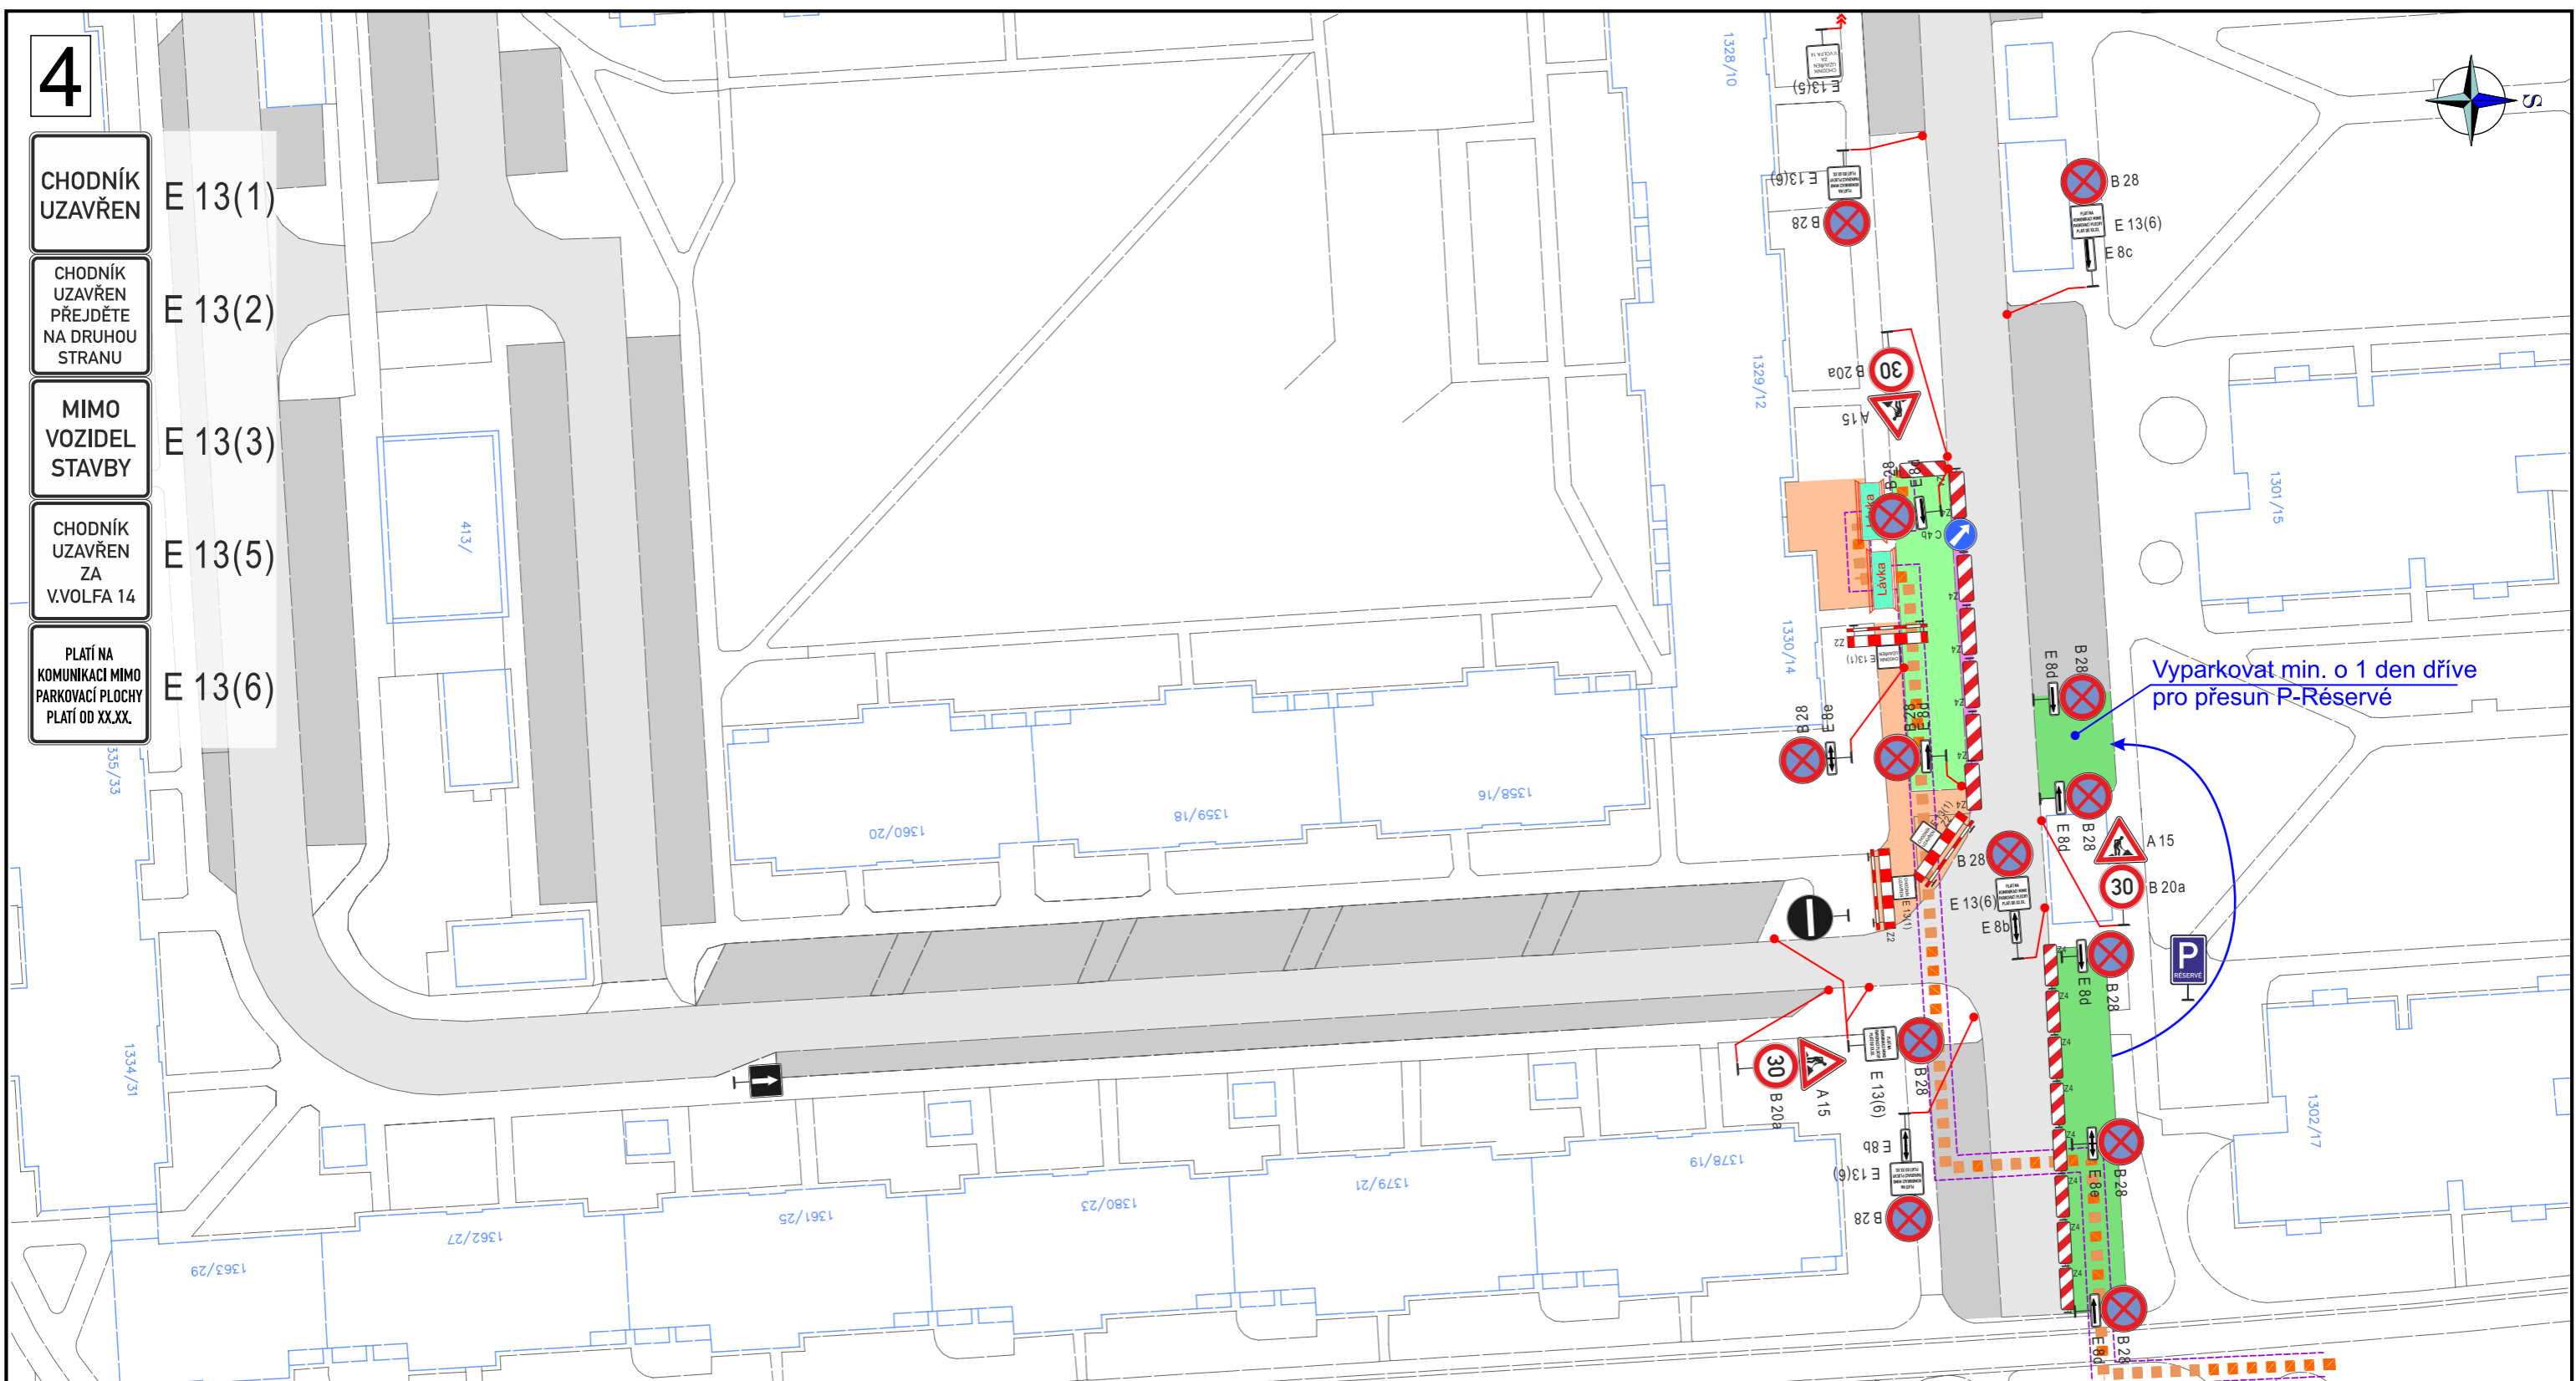

Vyparkovat min. o 1 den dříve
pro přesun P-Reservé

DZ B28 min.7dní před záboem s vyznačeným datem platnosti dle TP.
Trasa výkopu zajištěna oplocením, průchod chodců zajištěn lávkou s ochr. zábradlím.

Zhotovitel PD DIO : **DIOPROJEKTY.cz**

Objednatel PD DIO : **TEPLÁRNA ČESKÉ BUDĚJOVICE, a. s.**

Dopravně inženýrské opatření:

Horkovodní vedení ul.V.Volfa - ČB

Zadavatel: **Teplárna České Budějovice, a.s.**

Zhotovitel: **Teplárna České Budějovice, a.s. - 389 003 260**

Vypracoval: Michal Jelínek	Dne: 03/2024	Verze: 1
Email: info@dioprojekty.cz	Formát: A3	Počet listů: 6./7
Telefon: +420 608 860 896	Poznámka: Etapa 4	



- Zábor chodník a zeleň
- Zábor parkoviště
- Zábor komunikace

5

CHODNÍK UZAVŘEN E 13(1)

MIMO VOZIDEL STAVBY E 13(3)

PLATÍ NA KOMUNIKACI MIMO PARKOVACÍ PLOCHY PLATÍ OD XX.XX. E 13(6)

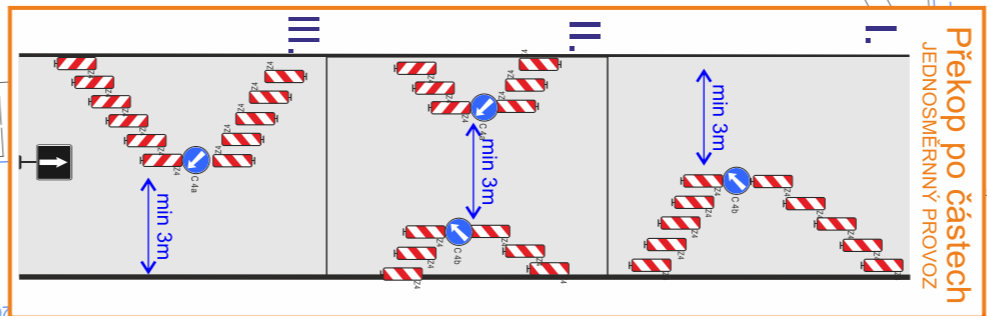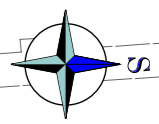

Vyparkovat min. o 1 den dříve pro přesun P-Réserve

V.Volfa

DZ B28 min.7dní před záboem s vyznačeným datem platnosti dle TP.
Trasa výkopu zajištěna oplocením, průchod chodců zajištěn lávkou s ochr. zábradlím.



Horkovodní vedení ul.V.Volfa - ČB

Objednatel PD DIO :



Dopravně inženýrské opatření:

Zadavatel: **Teplárna České Budějovice, a.s.**

Zhotovitel: **Teplárna České Budějovice, a.s. - 389 003 260**

Vypracoval: Michal Jelínek	Dne: 03/2024	Verze: 1
Email: info@dioprojekty.cz	Formát: A3	Počet listů: 7./7
Telefon: +420 608 860 896	Poznámka: Etapa 5	

- Zábor chodník a zeleň
- Zábor parkoviště
- Zábor komunikace