


# KOORDINAČNÍ SITUACE

## ETAPA II-1 KŘIŽOVATKA BRANIŠOVSKÁ J. OPLETALA

1:500

### LEGENDA

- CHODNÍK
- ZELEŇ
- VAROVNÝ A SIGNÁLNÍ PÁS
- ASFALTOVÁ VOZOVKA

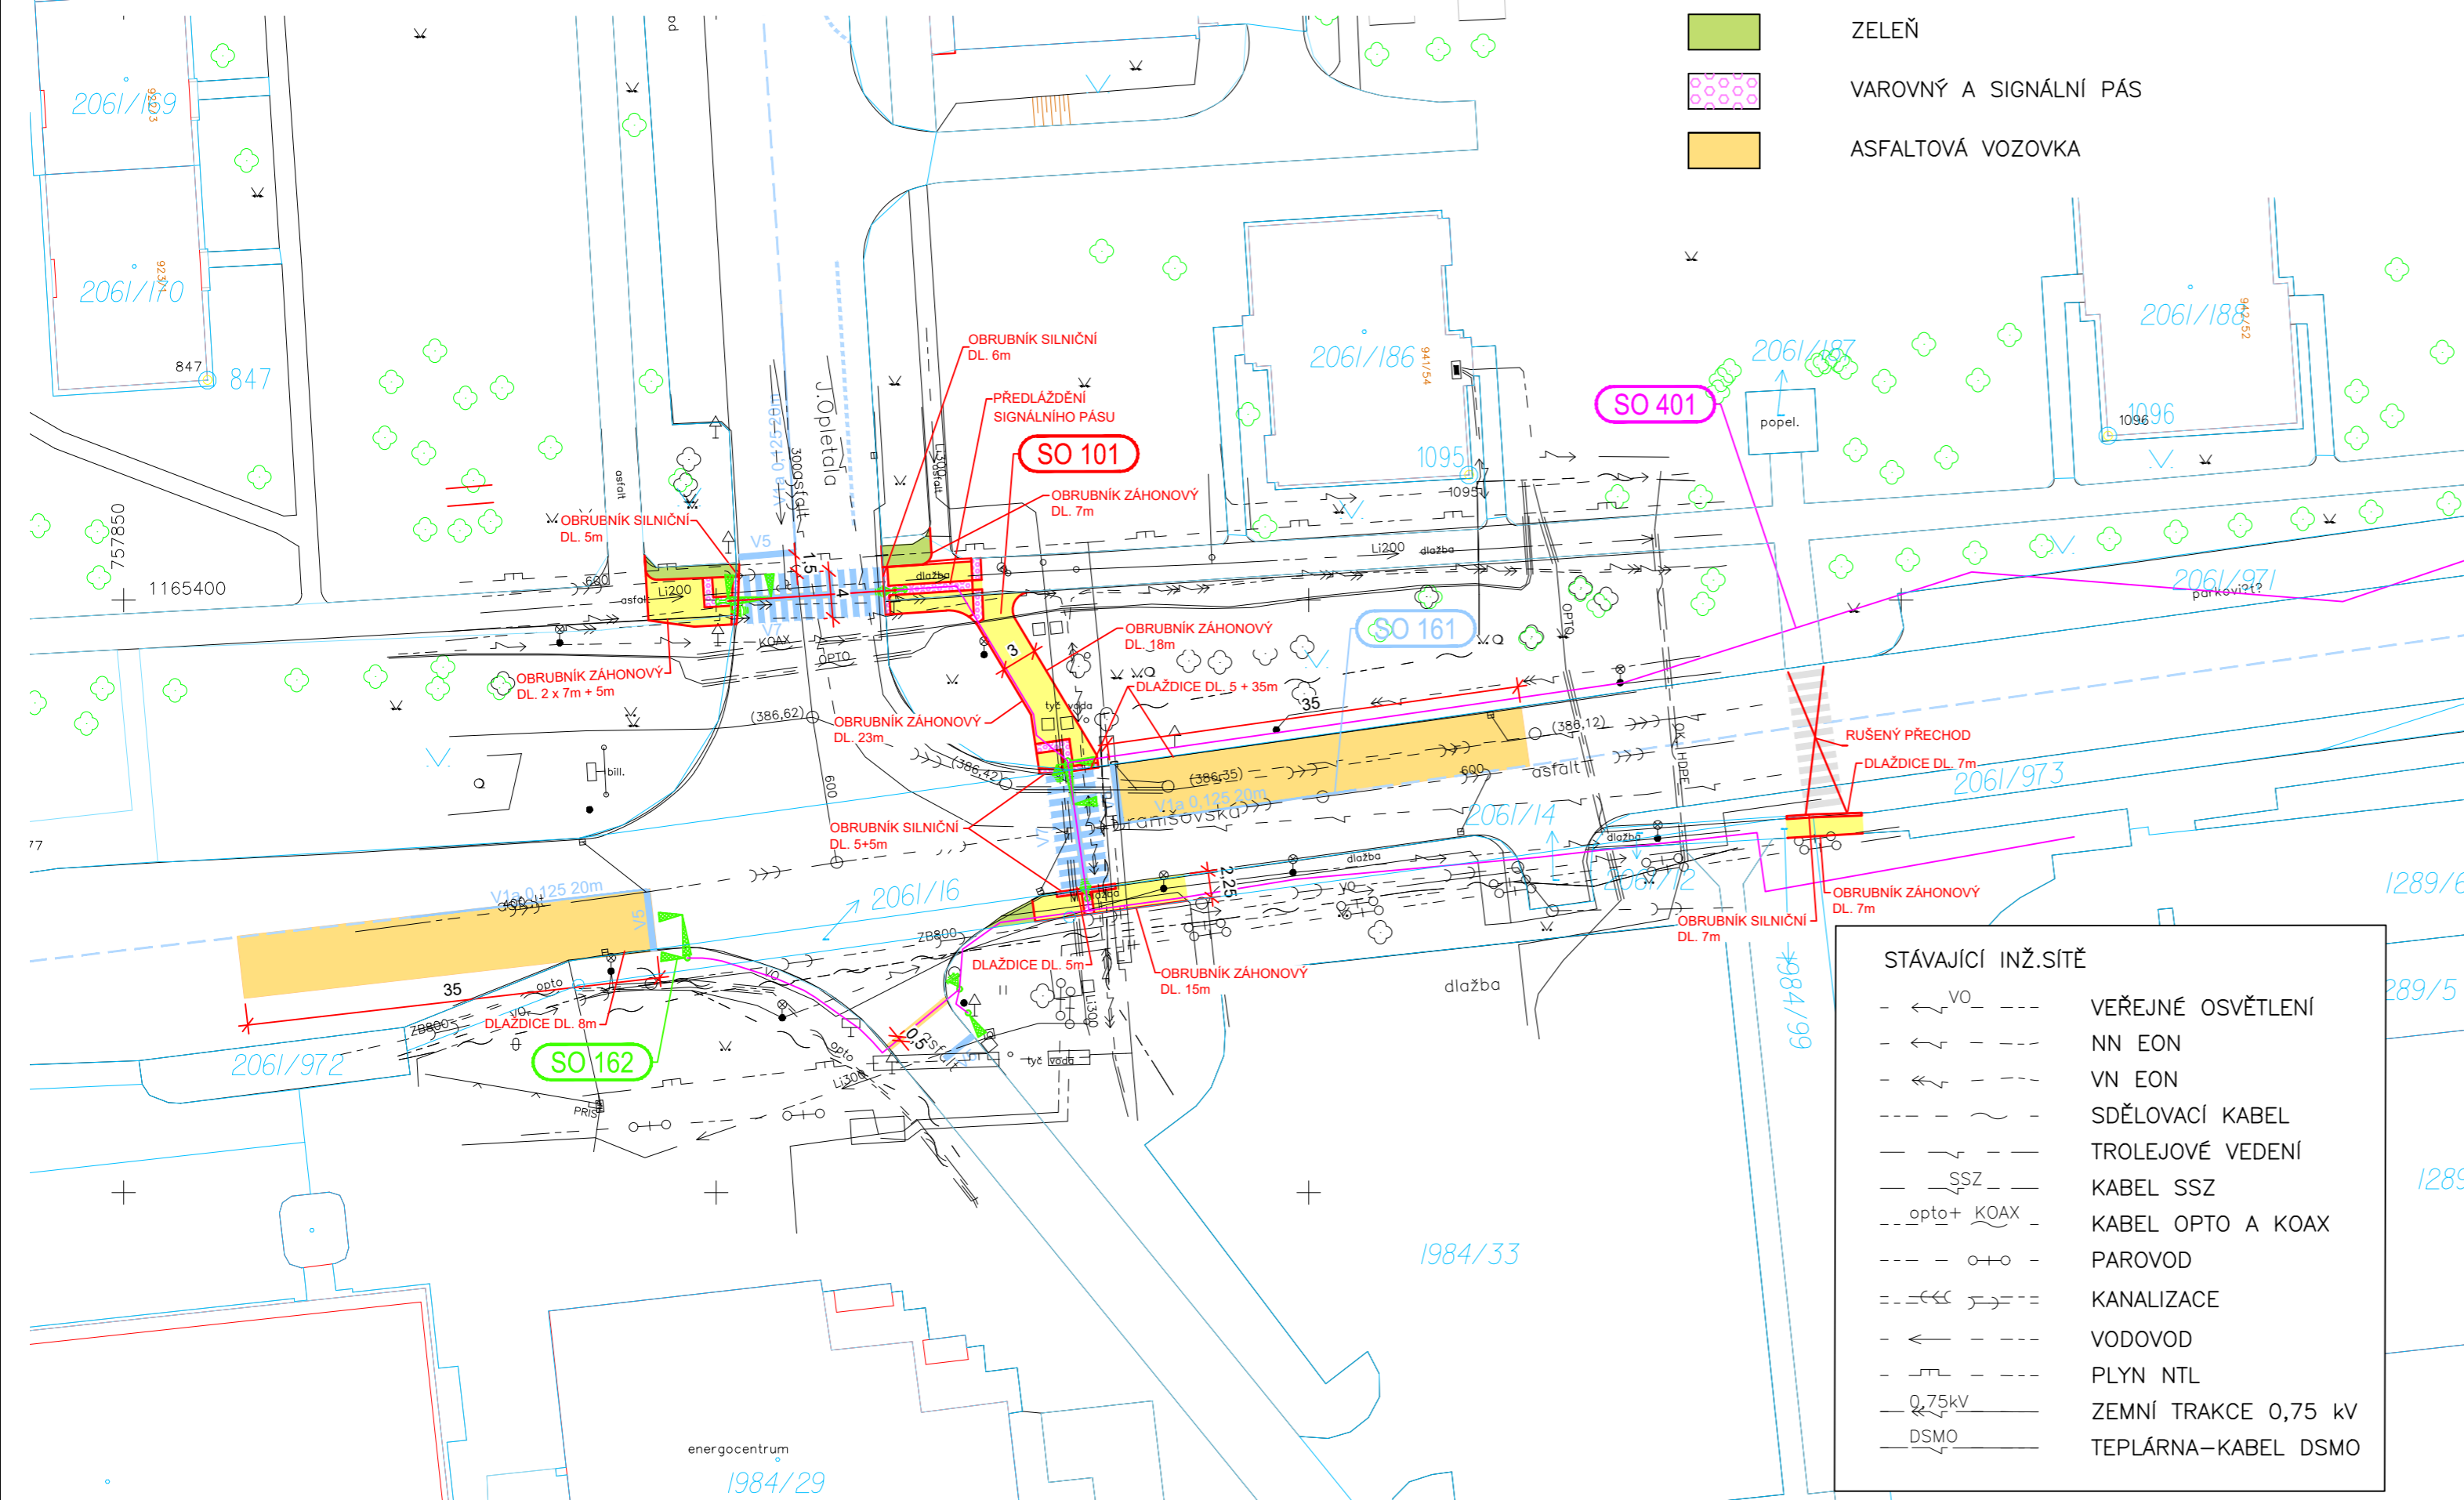

Poznámky, vysvětlivky, legendy

Souřadný systém : JTSK Výškový systém : Bpv

01	01.2018	Čistopis pro objednatele	MKo	MDa
Rev	Datum	Vyprac. Stručný popis	Kontr.	Schvál.

Zhotovitel

**MOTT  
MACDONALD**

Mott MacDonald CZ, spol. s r.o.  
 Národní 15  
 110 00 Praha 1  
 Česká Republika  
 Tel +420 221 412 800  
 Fax +420 221 412 810  
 e-mail mottmac@mottmac.com

Objednatel

**České  
Budějovice**

Statutární město České Budějovice  
 náměstí Přemysla Otakara II. č. 1,2  
 370 92 České Budějovice  
 Česká Republika

Akce

**Koridor linky č. 3**  
**Etapa II-1 Křižovatka Branišovská J. Opletala -**  
**aktualizace PD**

A Souhrnné řešení stavby

Koordinační situace

Projektant	Ing. Martin Kouba	Měřítko	1:500
Vypracoval	Ing. Martin Kouba		
Kontroloval	Ing. Martin Daniel		
Číslo přílohy	Část	Revize	
306941/EII-1/A/2	A	01	

Tato dokumentace se smí používat pouze pro ty účely a činnosti, pro které byla firmou Mott MacDonald CZ zpracována. Firma Mott MacDonald CZ nepřijímá žádnou zodpovědnost za tuto dokumentaci vůči jiné straně než té, která ji zadala.