


Dopravné inženýrské opatření


**MODERNIZACE SIL. II/156, MÁNESOVA UL. V Č. BUDĚJOVICÍCH**

Zadavatel: SWIETELSKÝ stavební s.r.o.  
 Zpracoval: Jiří Kubeš  
 Email: info@signistav.cz  
 Telefon: 602 403 383

Dne: 30.5.2019  
 Poznámka:  
 FAZE 3, detail 1



**Signistav**  
DOPRAVNÍ ZNAČENÍ

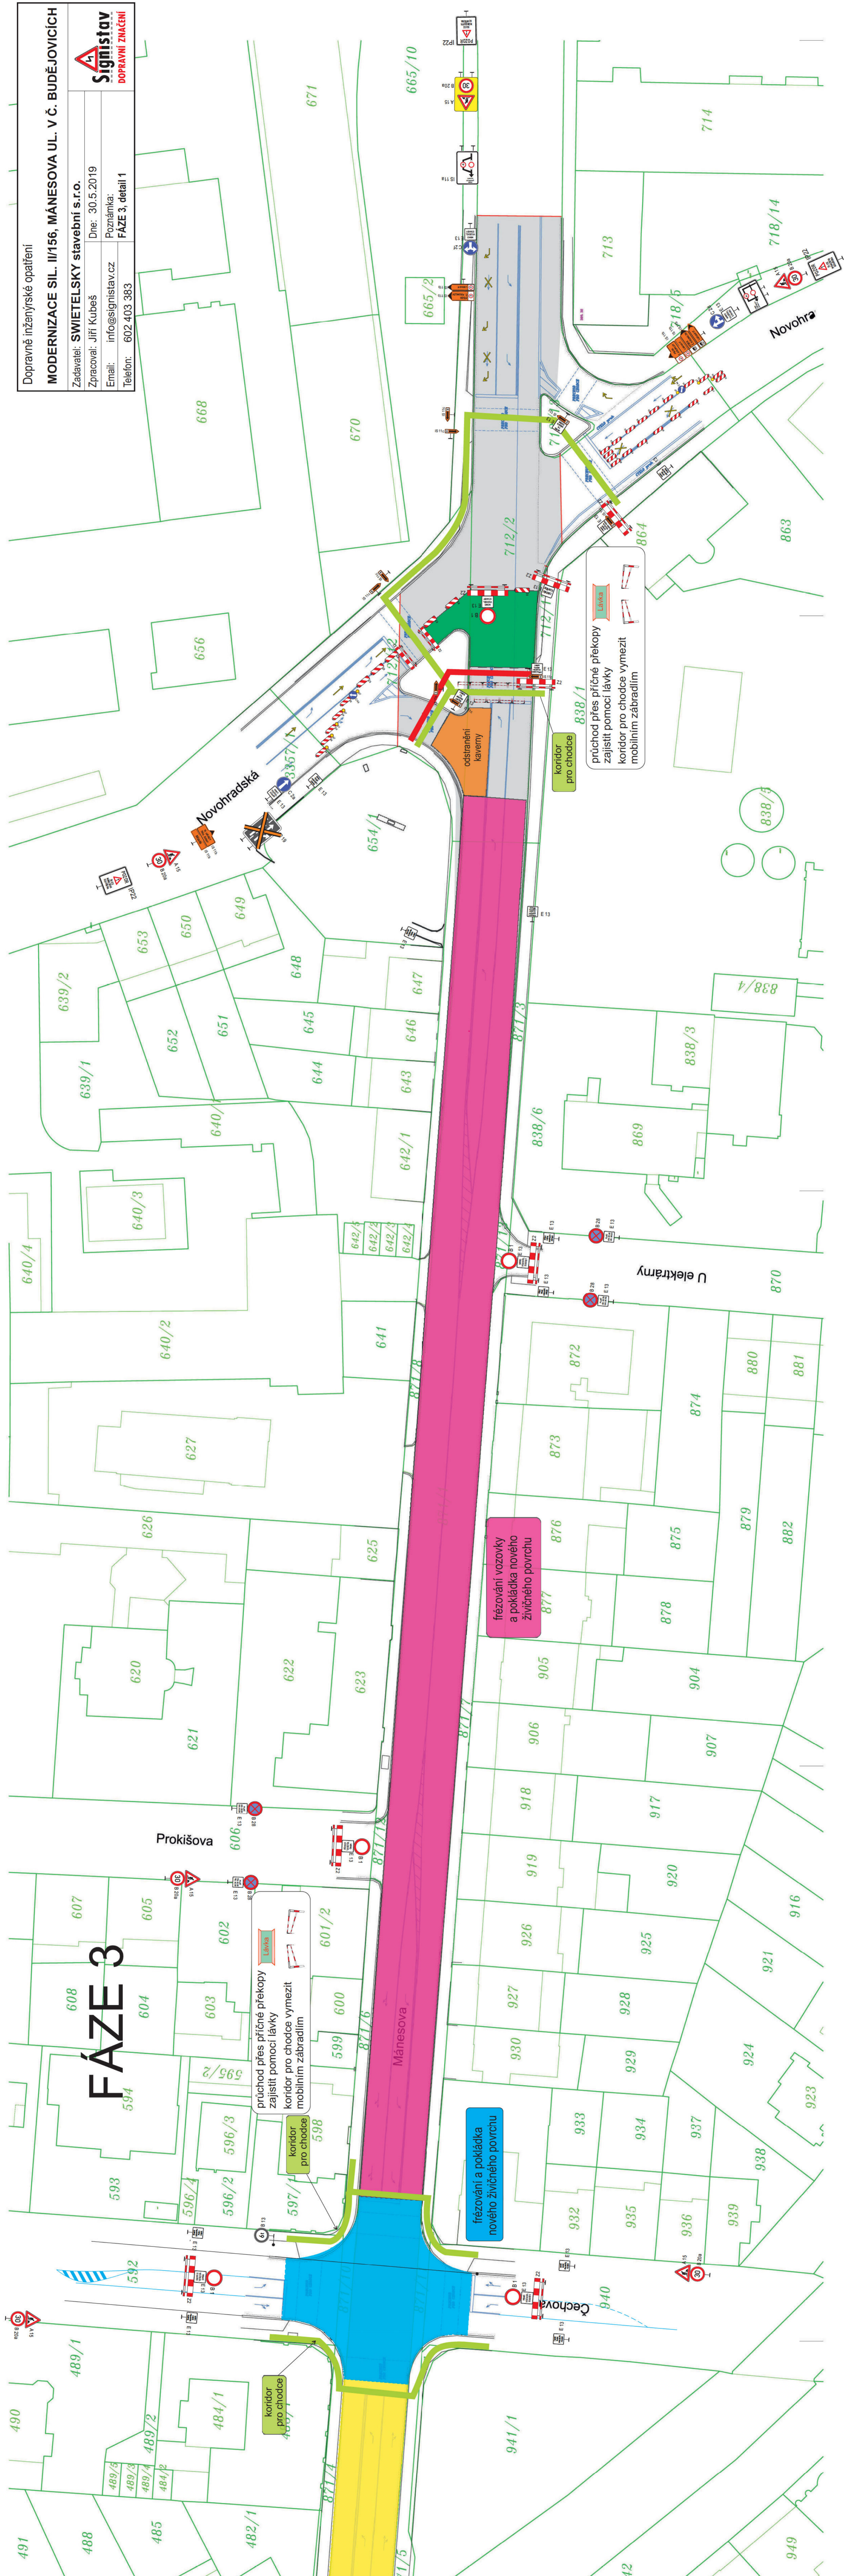

# FAZE 3

průchod přes příčné překopy  
 zajistit pomocí lávky  
 koridor pro chodce vymežit  
 mobilním zábradlím

koridor  
 pro chodce

frézování vozovky  
 a pokládka nového  
 živčitého povrchu

frézování a pokládka  
 nového živčitého povrchu

průchod přes příčné překopy  
 zajistit pomocí lávky  
 koridor pro chodce vymežit  
 mobilním zábradlím

koridor  
 pro chodce

odstranění  
 kaverny