


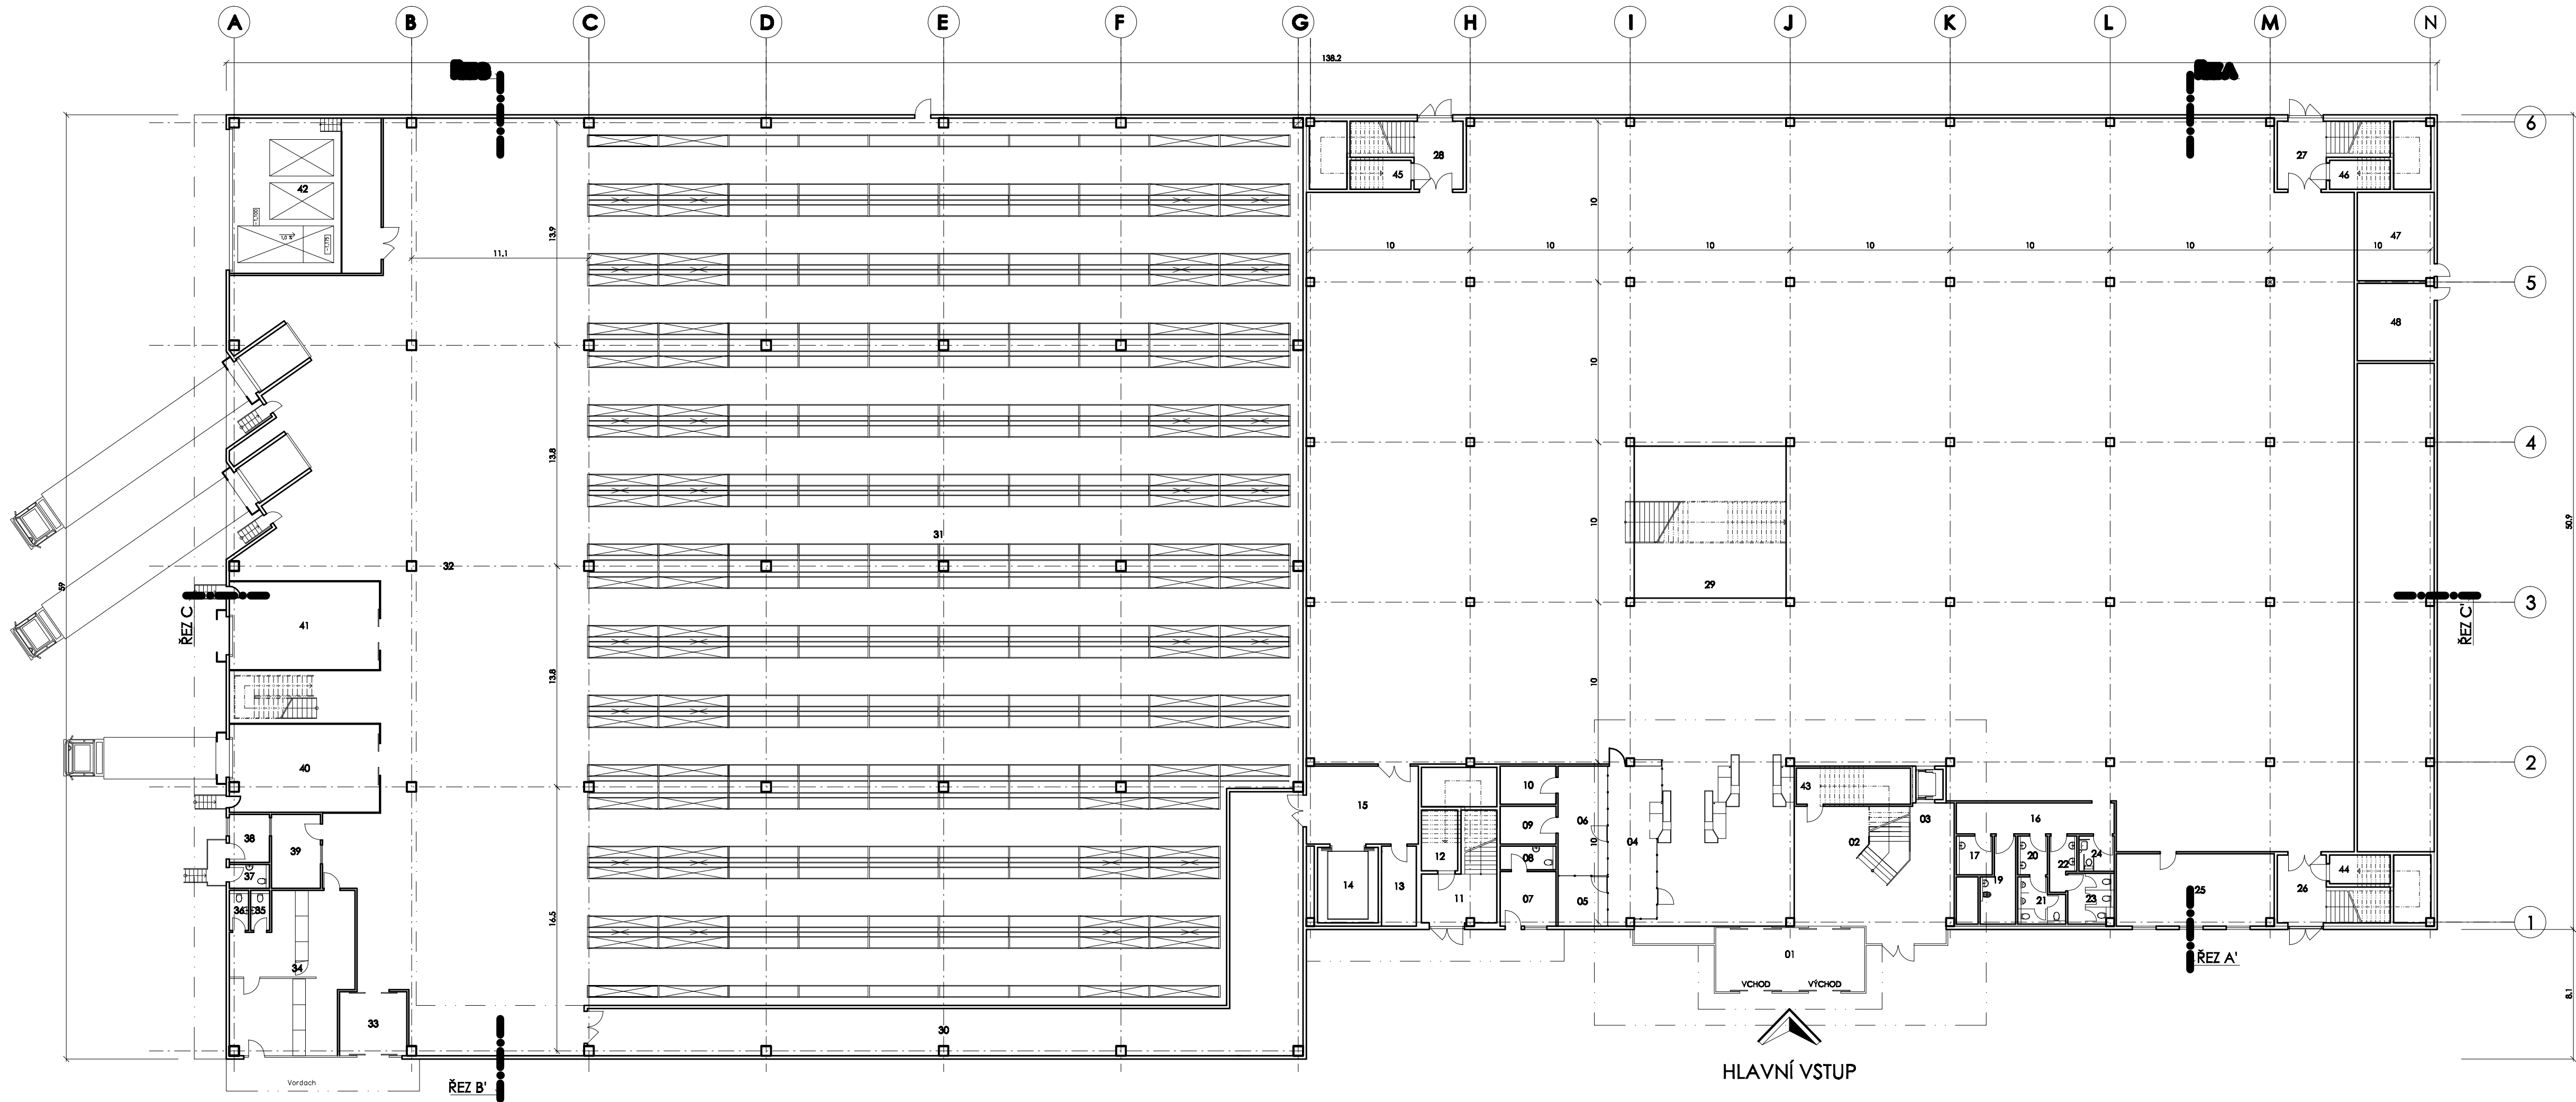

LEGENDA MÍSTNOSTÍ		
č.míst.	název místnosti	m2
01	ZÁDVEŘÍ	37,20
02	VSTUPNÍ HALA	170,42
03	VÝTAH PRO NÁVŠTĚVNÍKY	1,54
04	SPRÁVA	30,48
05	KANCELÁŘ 01	9,50
06	KANCELÁŘ 02	20,82
07	MÍSTNOST HLÍDAČE	11,92
08	WC HLÍDAČ	5,13
09	COFY	8,32
10	SERVROVNA	8,32
11	ÚNIKOVÉ SCHODIŠTĚ 01	43,35
12	SKLAD	8,60
13	...	10,88
14	NÁKLADNÍ VÝTAH	10,50
15	PŘEDSTŮN	34,16
16	CHODBA	19,19
17	PŘEBALOVACÍ MÍSTNOST	5,49
18	NEOSSAZENO	4,43
19	ÚKLID	9,99
20	WC MUŽI-PŘEDSÍŘ	4,50
21	WC MUŽI	7,56
22	WC ŽENY-PŘEDSÍŘ	5,16
23	WC ŽENY	9,05
24	WC INVALIDÉ	4,84
25	ZASEDACÍ MÍSTNOST	44,68
26	ÚNIKOVÉ SCHODIŠTĚ 02	39,26
27	ÚNIKOVÉ SCHODIŠTĚ 03	39,26
28	ÚNIKOVÉ SCHODIŠTĚ 04	39,26
29	PRODEJNÍ PLOCHA	2674,8
30	CHODBA	192,45
31	SKLAD	2422,7
32	MANIPULAČNÍ PLOCHA	933,0
33	PŘEDÁNÍ ZBOŽÍ	16,8
34	VÝDEJ ZBOŽÍ-SERVISNÍ KANC.	49,40
35	WC - M	3,0
36	WC - Ž	3,0
37	WC - M+Ž	3,75
38	MÍSTNOST ŘIDIČŮ	7,50
39	PŘÍJEM ZBOŽÍ	14,18
40	PŘÍPRAVA K ODVOZU	51,39
41	ODVOZ NÁBYTKU	51,75
42	POPELNICE	89,92
43	SKLAD	16,01
44	SKLAD	6,84
45	SKLAD	6,84
46	SKLAD	6,84
47	ROZVODNA VN	26,43
48	ROZVODNA NN	26,43

Záznam o účinnosti

Vydává: Zastupitelstvo města České Budějovice

číslo jednací: 92 / 2010

datum vydání: 29.4.2010

datum nabytí účinnosti: 29.5. 2010

Uřední osoba pořizovatele:
Ing. Luboš Lacina -
Vedoucí odboru územního plánování a architektury

VÝŠKOVÝ SYSTÉM : Bpv
±0,000 = PODLAHA 1.NP
±0,000=~382,50

PROJEKTOVÁ DOKUMENTACE JE ZPRACOVÁNA V ROZSAHU PRO VYDÁNÍ ÚZEMNÍHO ROZHODNUTÍ
Příloha č.1 OOP

A+U DESIGN s.r.o. ARCHITEKTI BRŮHA & POLCAROVÁ
PROJEKČNÍ A INŽENÝRSKÁ KANCELÁŘ U ČERNÉ VĚŽE 8, ČESKÉ BUDĚJOVICE IČ: 387436898 e: a+u@adesign.cz

au DESIGN	VEDOUČÍ PROJEKTANT		ZODPOVĚDNÝ PROJEKTANT		KRESLIL
	ING. ARCH. J. BRŮHA		ING. ARCH. J. BRŮHA		ING. ARCH. GASSELDORFER
			ING. ARCH. GASSELDORFER		
AKCE	INVESTOR	MAGISTRÁT MĚSTA Č.BUDĚJOVICE ODBOR ÚP A ARCHITEKTURY			
REGULAČNÍ PLÁN " ZA VOŘÍŠKOVÝM DVOREM "					ČÍSLO VÝKRESU 1.26
VÝKRES	PŮDORYS OBJEKTU SČENTO 1.NP – ČÁST RP NAHAZUJÍCÍ DÚR				ČÍSLO PARÉ
STUPEŇ	RP – NÁVRH	MĚŘÍTKO	1:250	DATUM	DUBEN 2010
FORMAT	4x A4	ČÍSLO ZAKÁZKY	Z/060-07		