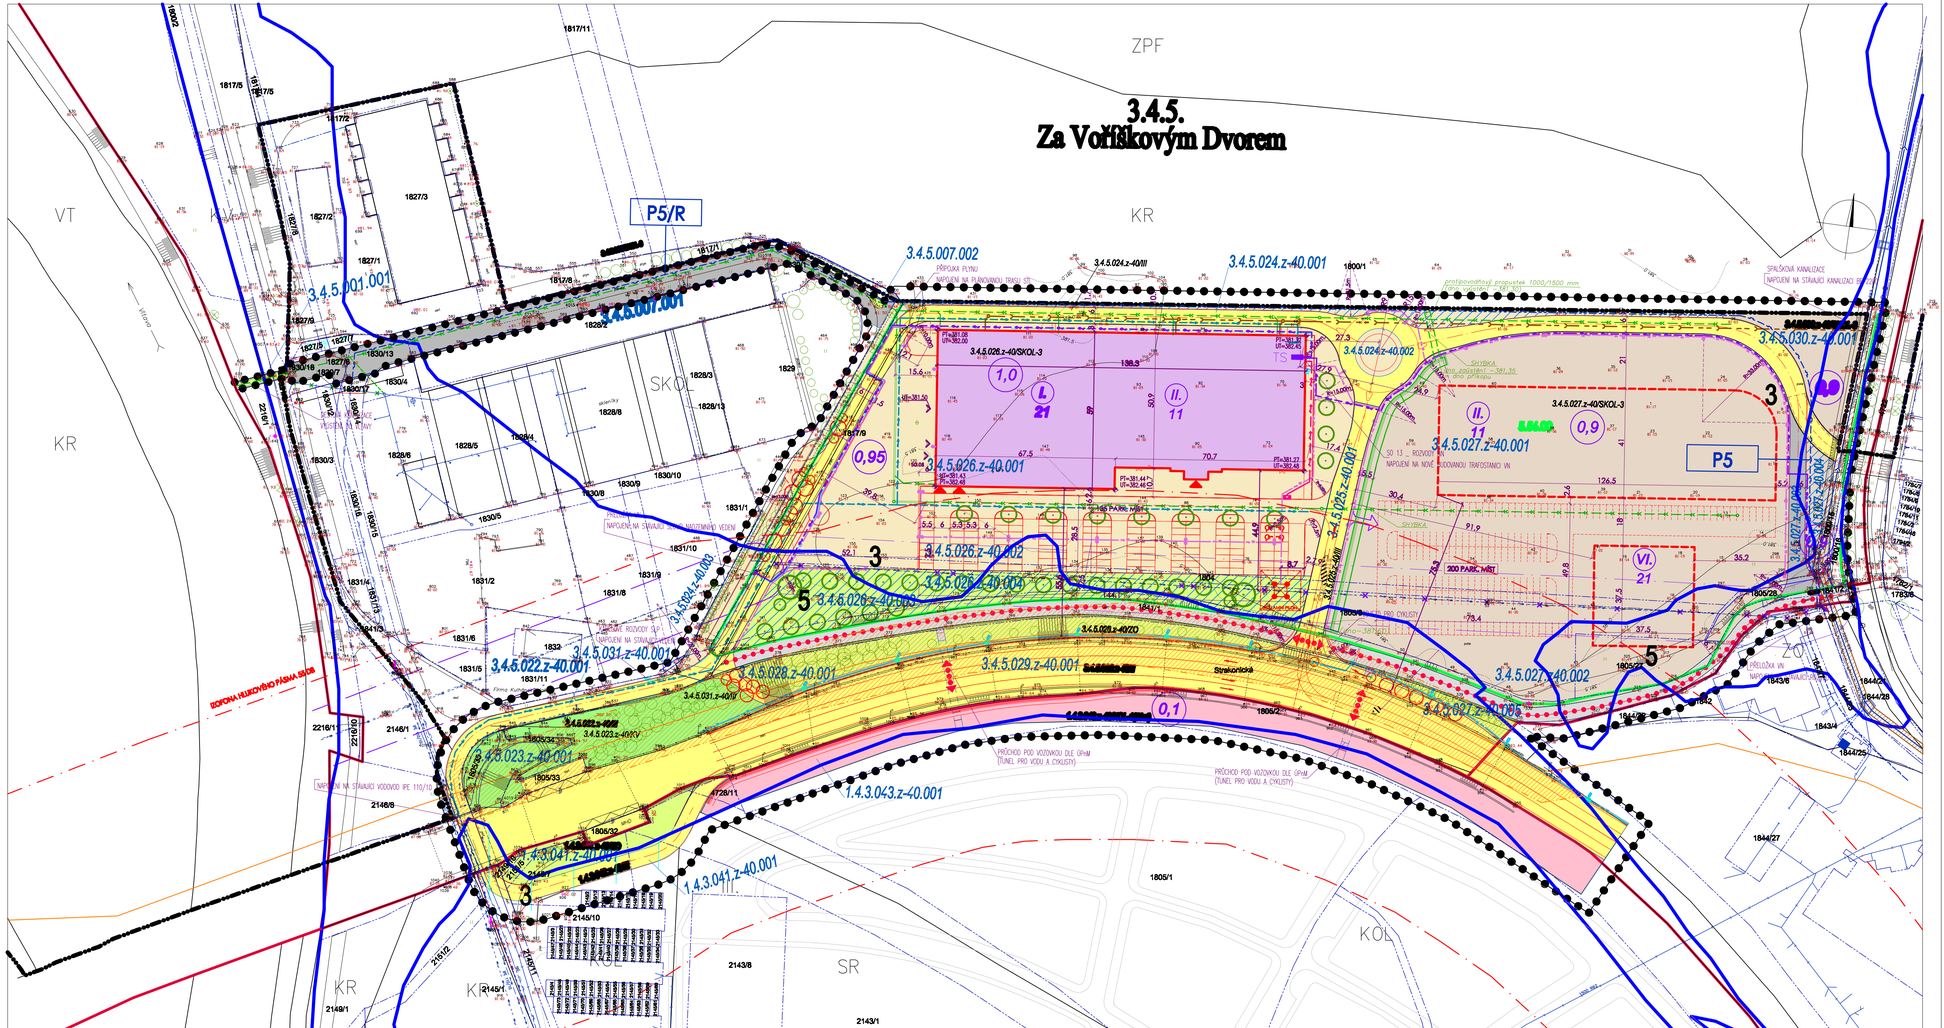
3.4.5.
Za Voříškovým Dvorem
ZPF
VT
KR
SKOL
SR
KOL
P5/R
P5
3.4.5.001.001
3.4.5.007.001
3.4.5.007.002
3.4.5.024.z-40/III
3.4.5.024.z-40.001
3.4.5.026.z-40/SKOL-3
3.4.5.026.z-40.001
3.4.5.026.z-40.002
3.4.5.026.z-40.004
3.4.5.026.z-40.005
3.4.5.024.z-40.002
3.4.5.027.z-40/SKOL-3
3.4.5.027.z-40.001
3.4.5.027.z-40.002
3.4.5.027.z-40.003
3.4.5.025.z-40.001
3.4.5.030.z-40.001
3.4.5.022.z-40.001
3.4.5.031.z-40.001
3.4.5.028.z-40.001
3.4.5.029.z-40.001
3.4.5.023.z-40.001
1.4.3.043.z-40.001
1.4.3.041.z-40.001
Strekoňická
1,0
0,95
0,9
0,1
II.
11
L
21
VI.
21
3
5
ZÓNA HLUKOVÉHO PÁSMA 55DB
PŘEKLÁDKA VN
PŘEKLÁDKA VN
PŘEKLÁDKA VN