


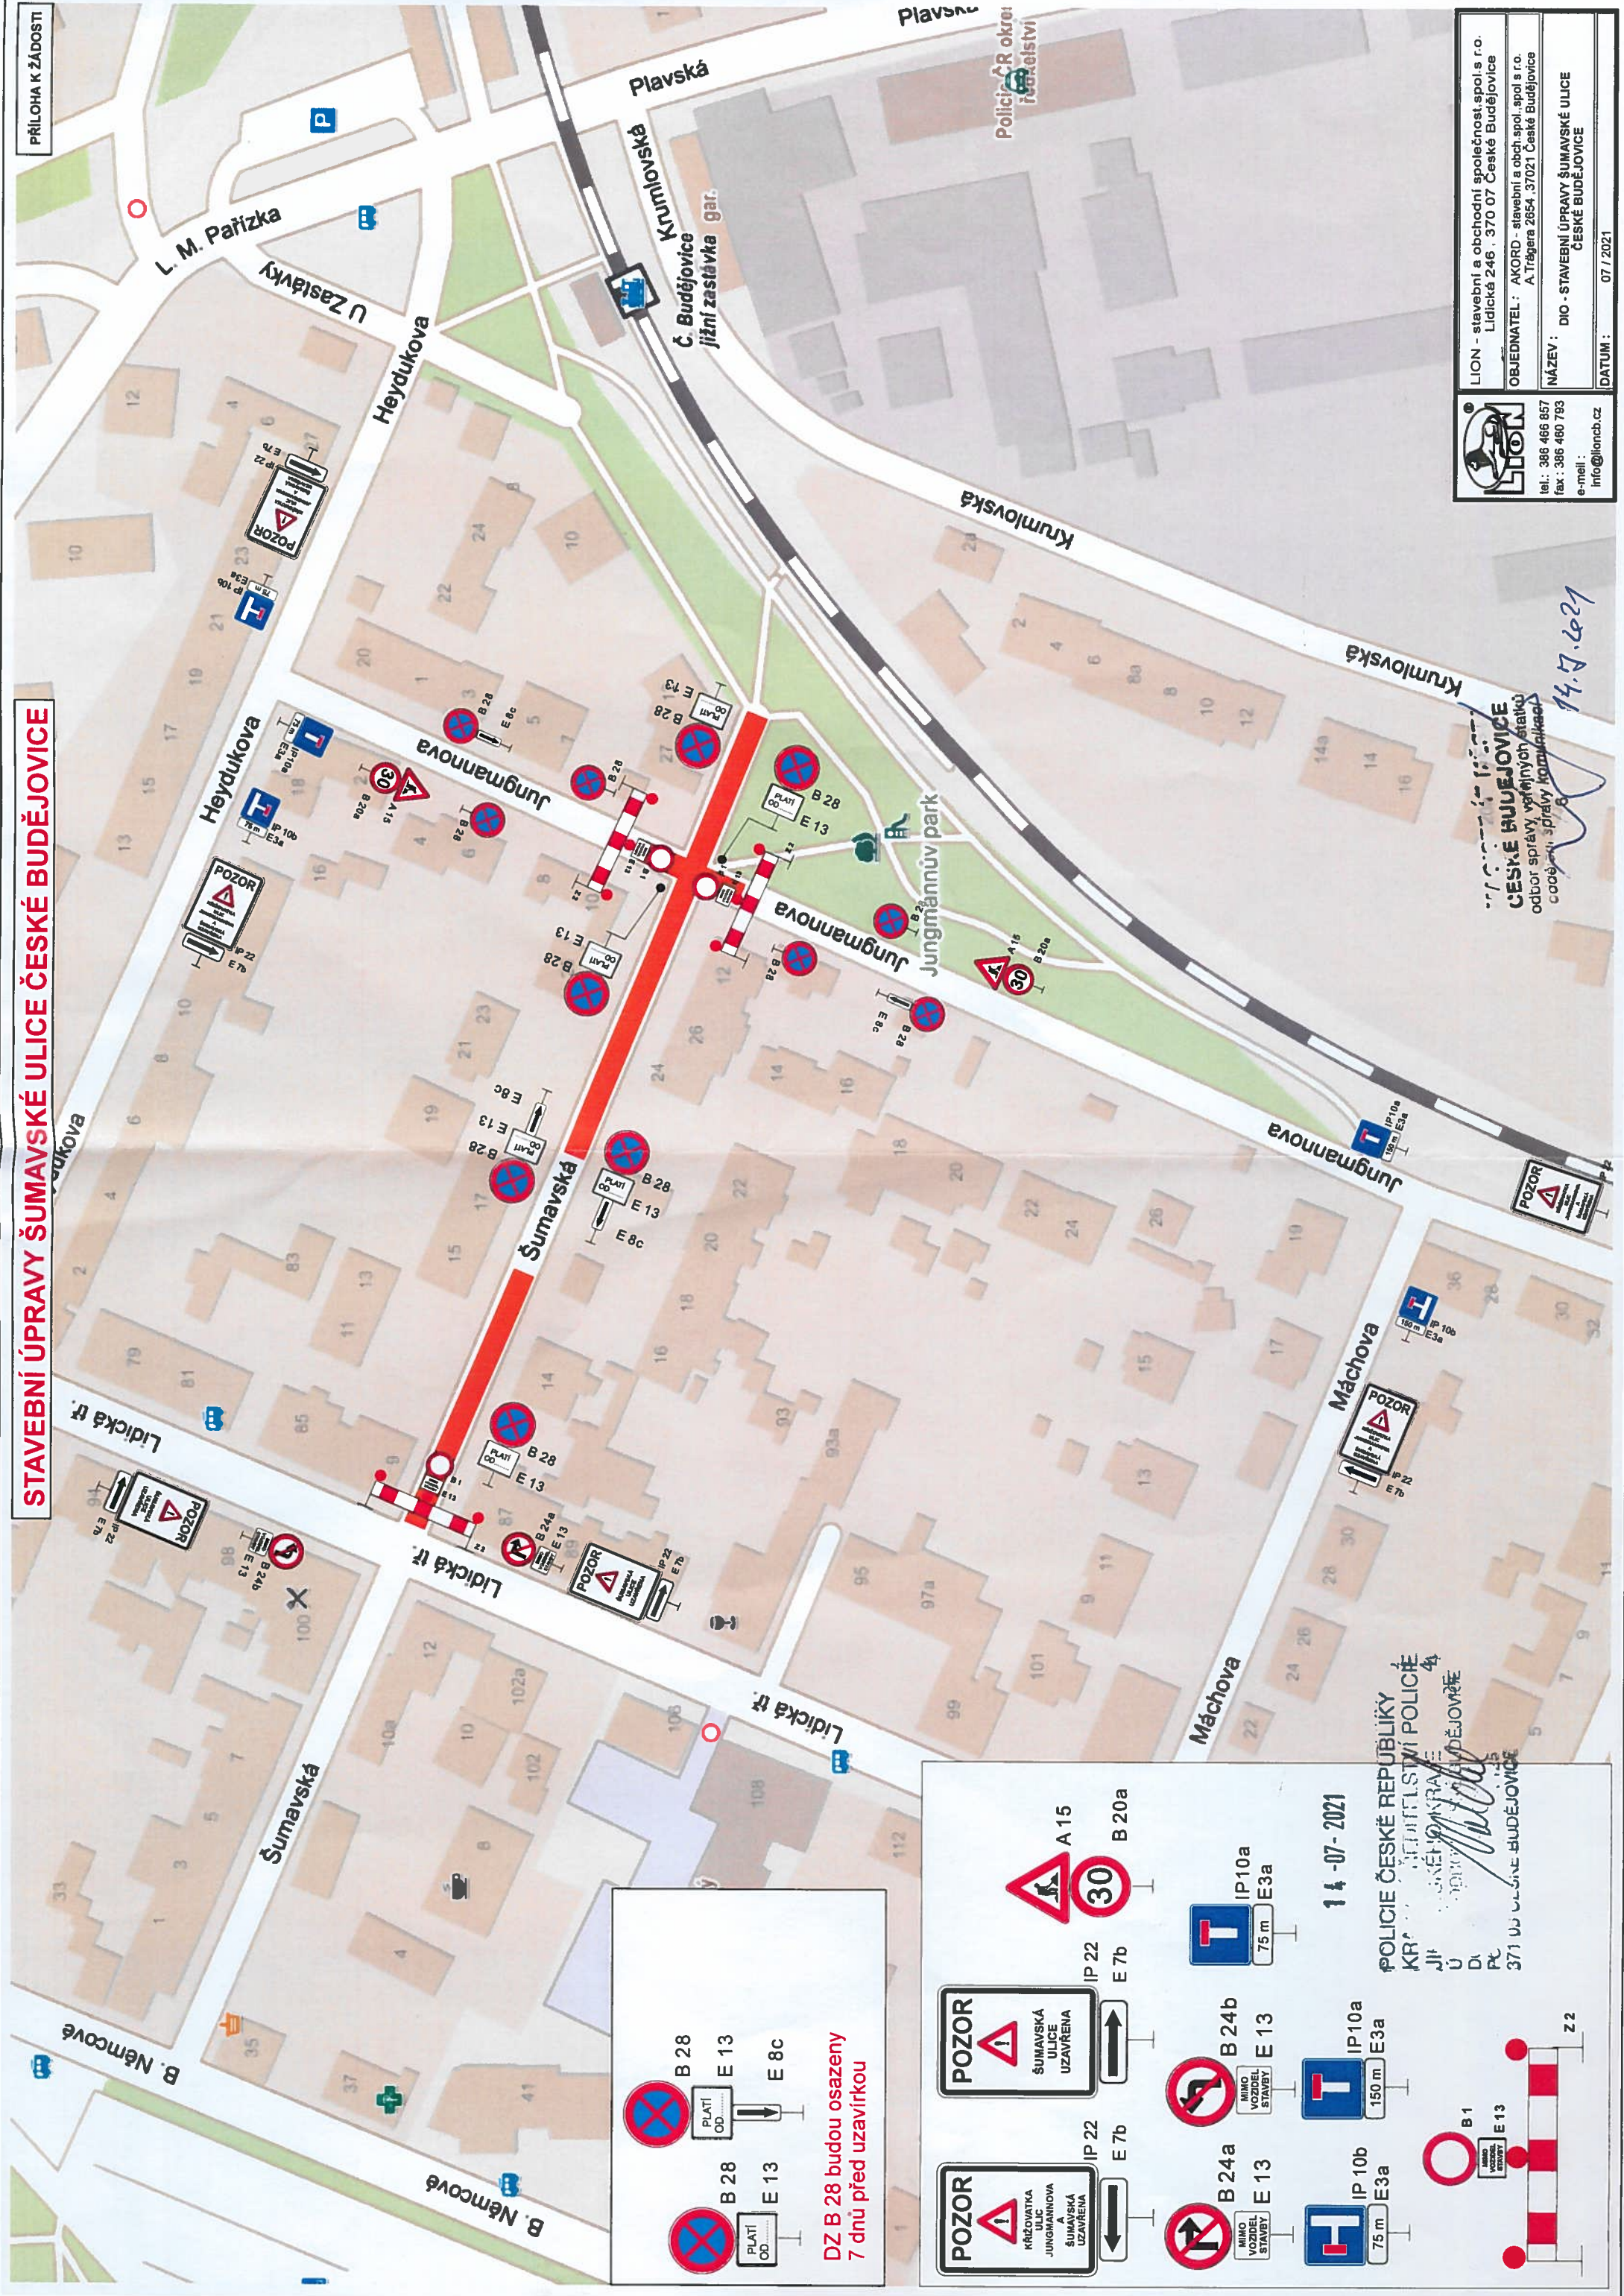









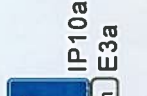
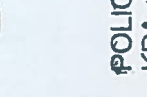
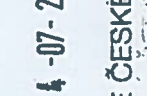
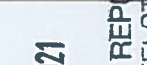




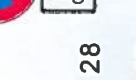






STAVEBNÍ ÚPRAVY ŠUMAVSKÉ ULICE ČESKÉ BUDĚJOVICE

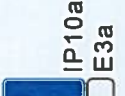

 B 28  
 E 13  
 E 8c  
 B 28  
 E 13  
 E 8c  
 PLATI OD...  
 DZ B 28 budou osazeny  
 7 dnů před uzavírkou

 POZOR KŘÍŽOVATKA KŘÍŽOVATKA ŠUMAVSKÁ ULICE UZAVŘENA  
 POZOR ŠUMAVSKÁ ULICE UZAVŘENA  
 B 24a  
 E 13  
 B 24b  
 E 13  
 IP 10a  
 E 3a  
 IP 10b  
 E 3a  
 IP 22  
 E 7b  
 A 15  
 B 20a  
 IP 10a  
 E 3a  
 B 1  
 E 13  
 14-07-2021  
 POLICIE ČESKÉ REPUBLIKY  
 KRUMLOVSKÝ ÚJEZD  
 JIŽNÍ MĚSTSKÁ POLICEJ  
 ÚJEDNĚNÍ ČESKÉ BUDĚJOVICE  
 371 00 ULICE BUDĚJOVICE

 LION - stavební a obchodní společnost spol.s r.o.  
 Lidická 246 · 370 07 České Budějovice  
 OBJEDNATEL: AKORD - stavební a obch.spol.s r.o.  
 A. Trágera 2654 · 37021 České Budějovice  
 NÁZEV: DIO - STAVEBNÍ ÚPRAVY ŠUMAVSKÉ ULICE  
 ČESKÉ BUDĚJOVICE  
 tel.: 386 486 857  
 fax: 386 480 793  
 e-mail: info@lioncb.cz  
 DATUM: 07 / 2021

14.7.2021  
 CESKÉ BUDĚJOVICE  
 odbor správy veřejných statků  
 odbor správy komunikací