

# Rekonstrukce vodovodního řádu na p.č. 12/1 a 22/1 v k.ú. ČB 7

Pozn. V parku Háječek bude uzavřen jeden chodník a následně druhý. Nebudou uzevářeny současně dva chodníky. V době uzavření chodníku bude umístěna DZ E 13 „CHODNÍK UZAVŘEN“, Po překopu bude vytvořen koridor pro chodce, při čemž bude umístěna DZ E 13 „PROCHÁZÍTE STAVBOU“. V místě překopu v ul. F. A. Gerstnera budou vyparkována 3 parkovací stání.

Mgr. JAN HANZAL  
REALIZACE DOPRAVNÍHO ZNAČENÍ  
U TITULOVÉ 2533/29  
370 10 ČESKÉ BUDĚJOVICE  
tel.: +420 739 472021  
znackyhanzal@seznam.cz www.znackyhanzal.cz


03-11-2021

POLICIE ČESKÉ REPUBLIKY  
KŘ  
MÍSTNÍ POLICIE 4  
ČESKÉ BUDĚJOVICE  
371 00 ČESKÉ BUDĚJOVICE

Uzavřený úsek

Vodovod

Objízdná trasa

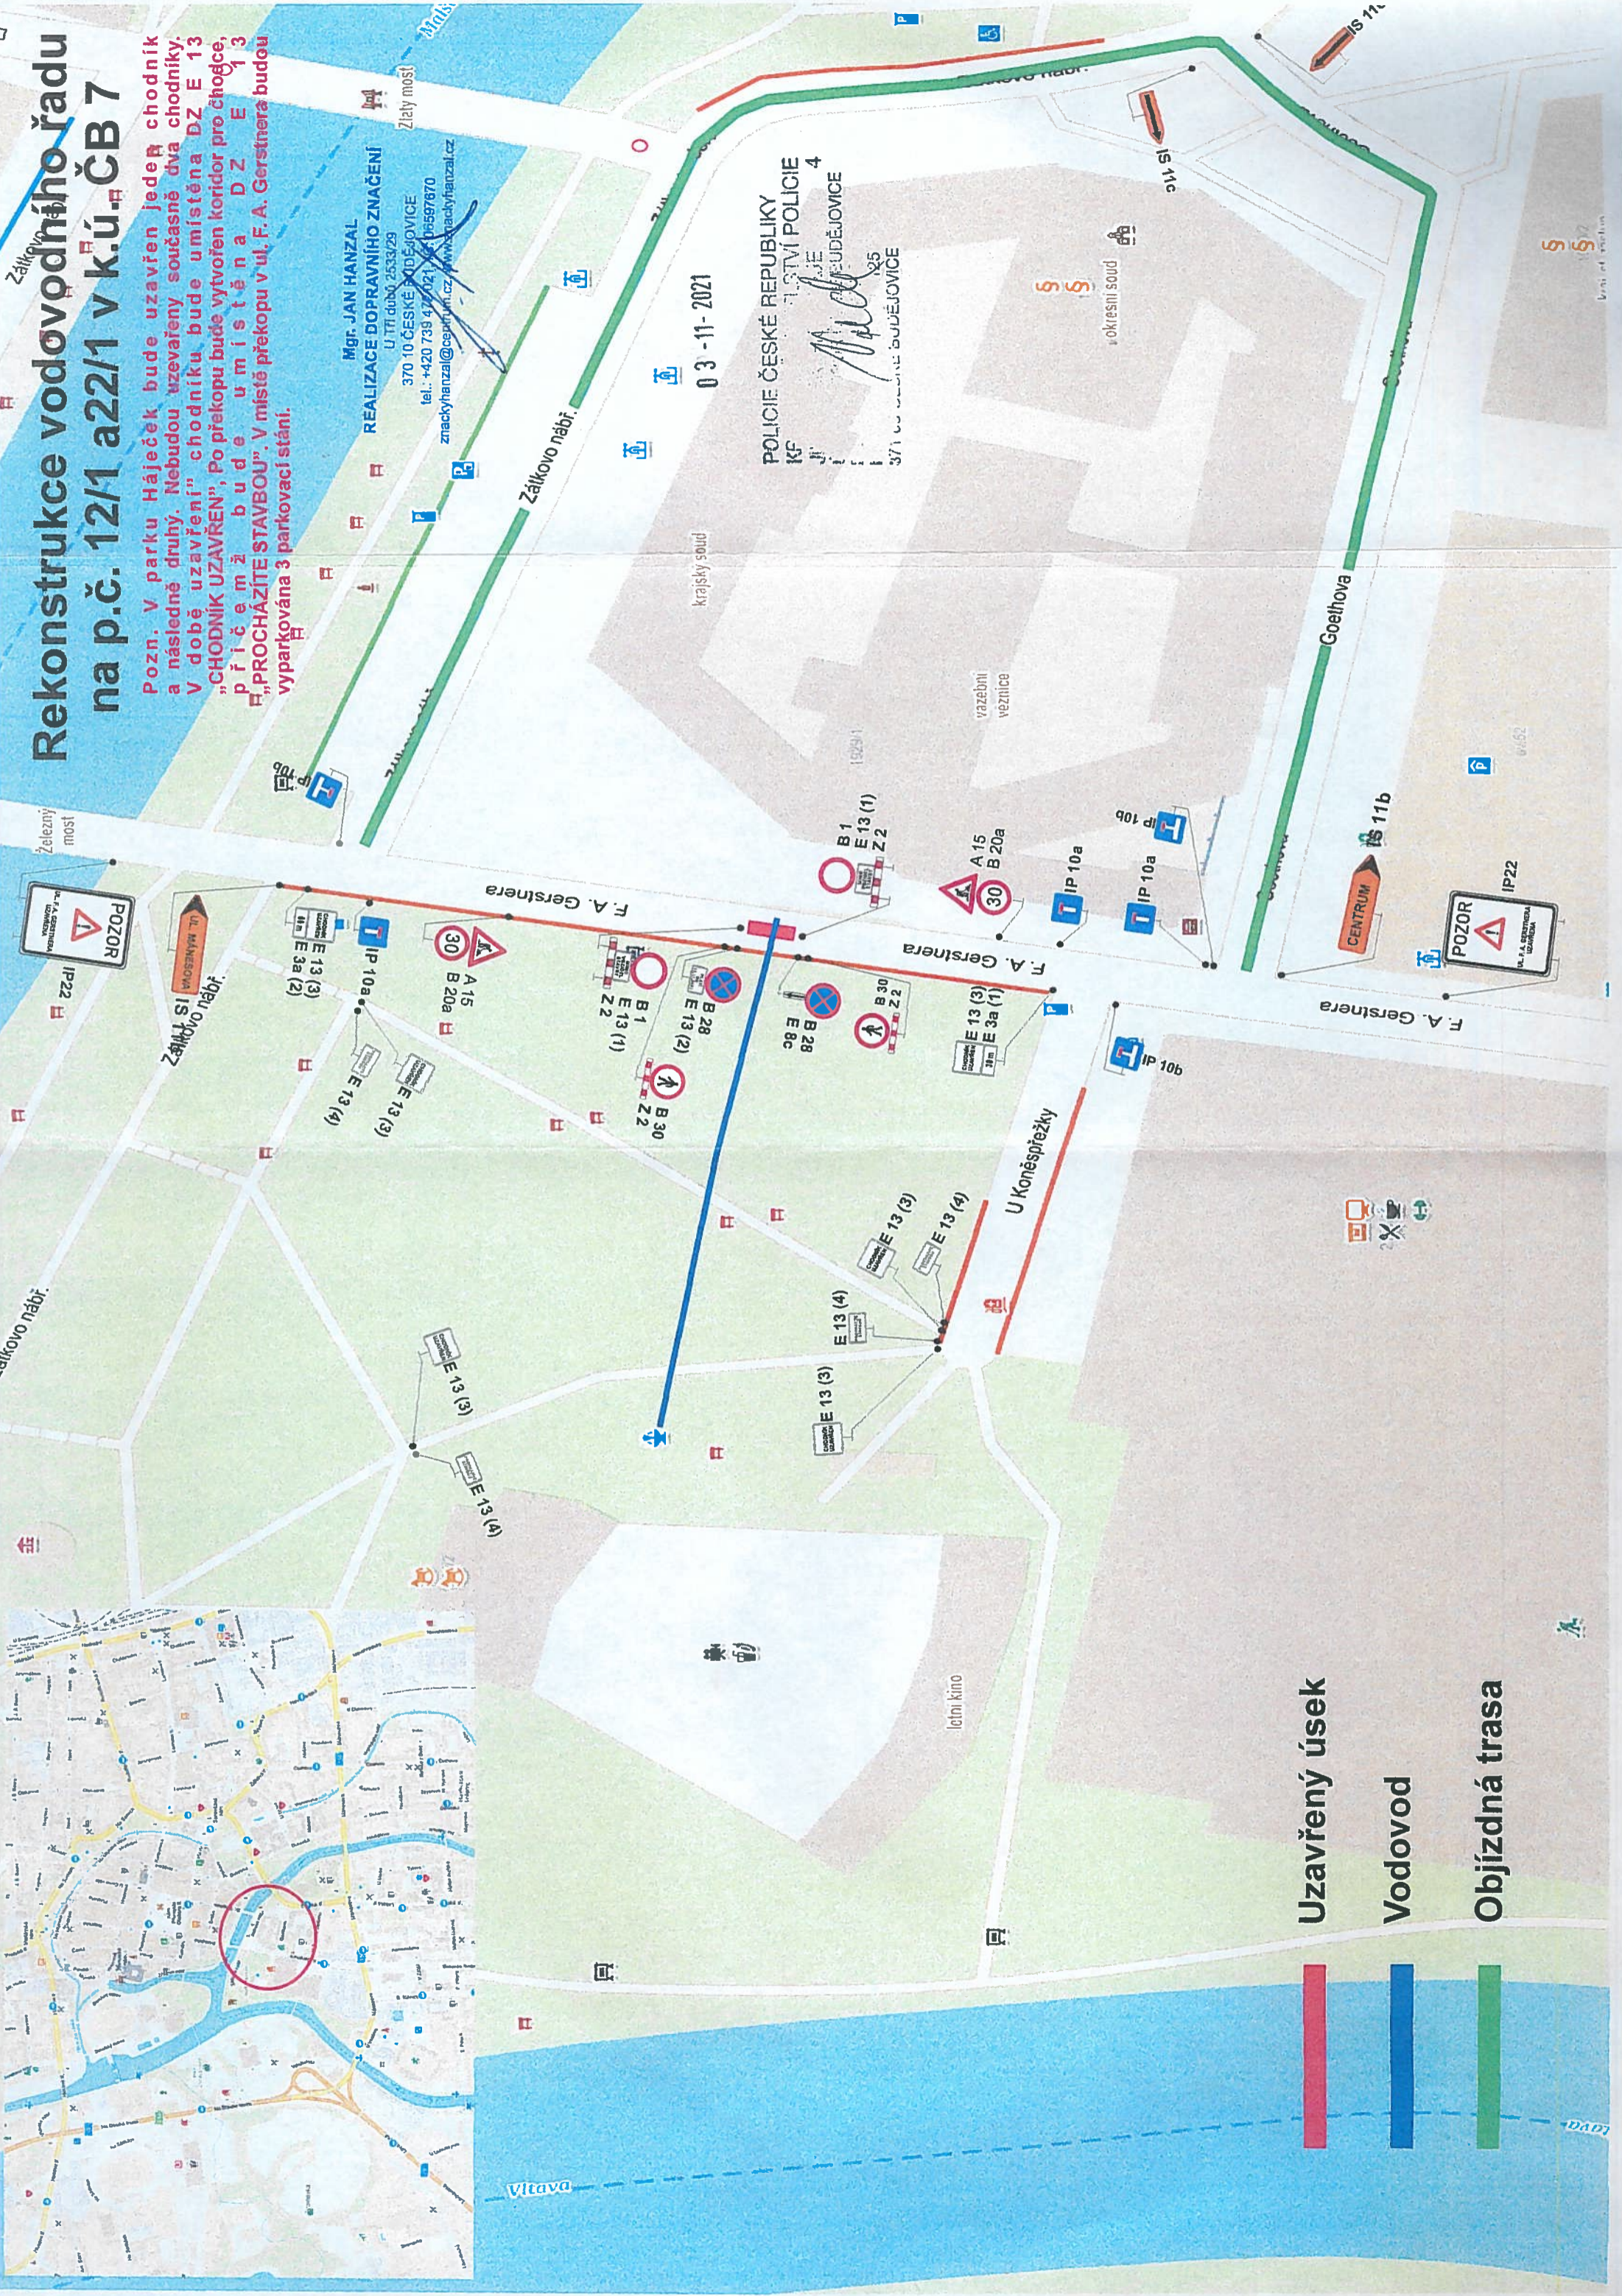

**Rekonstrukce vodovodního řadu  
na p.č. 12/1 a22/1 v k.ú. ČB 7  
LEGENDA**



**IP22**



**E 13 (1)**



**E 13 (2)**



**E 13 (3)**



**E 13 (4)**



**E 3a (1)**



**E 3a (2)**

**Mgr. JAN HANZAL**  
**REALIZACE DOPRAVNÍHO ZNAČENÍ**  
U TR. dubů 2533/29  
370 10 ČESKÉ BUDĚJOVICE  
tel.: +420 739 472 023, IČ: 08597670  
znackyhanzal@centrum.cz, www.znackyhanzal.cz