


ČESKÉ BUDĚJOVICE

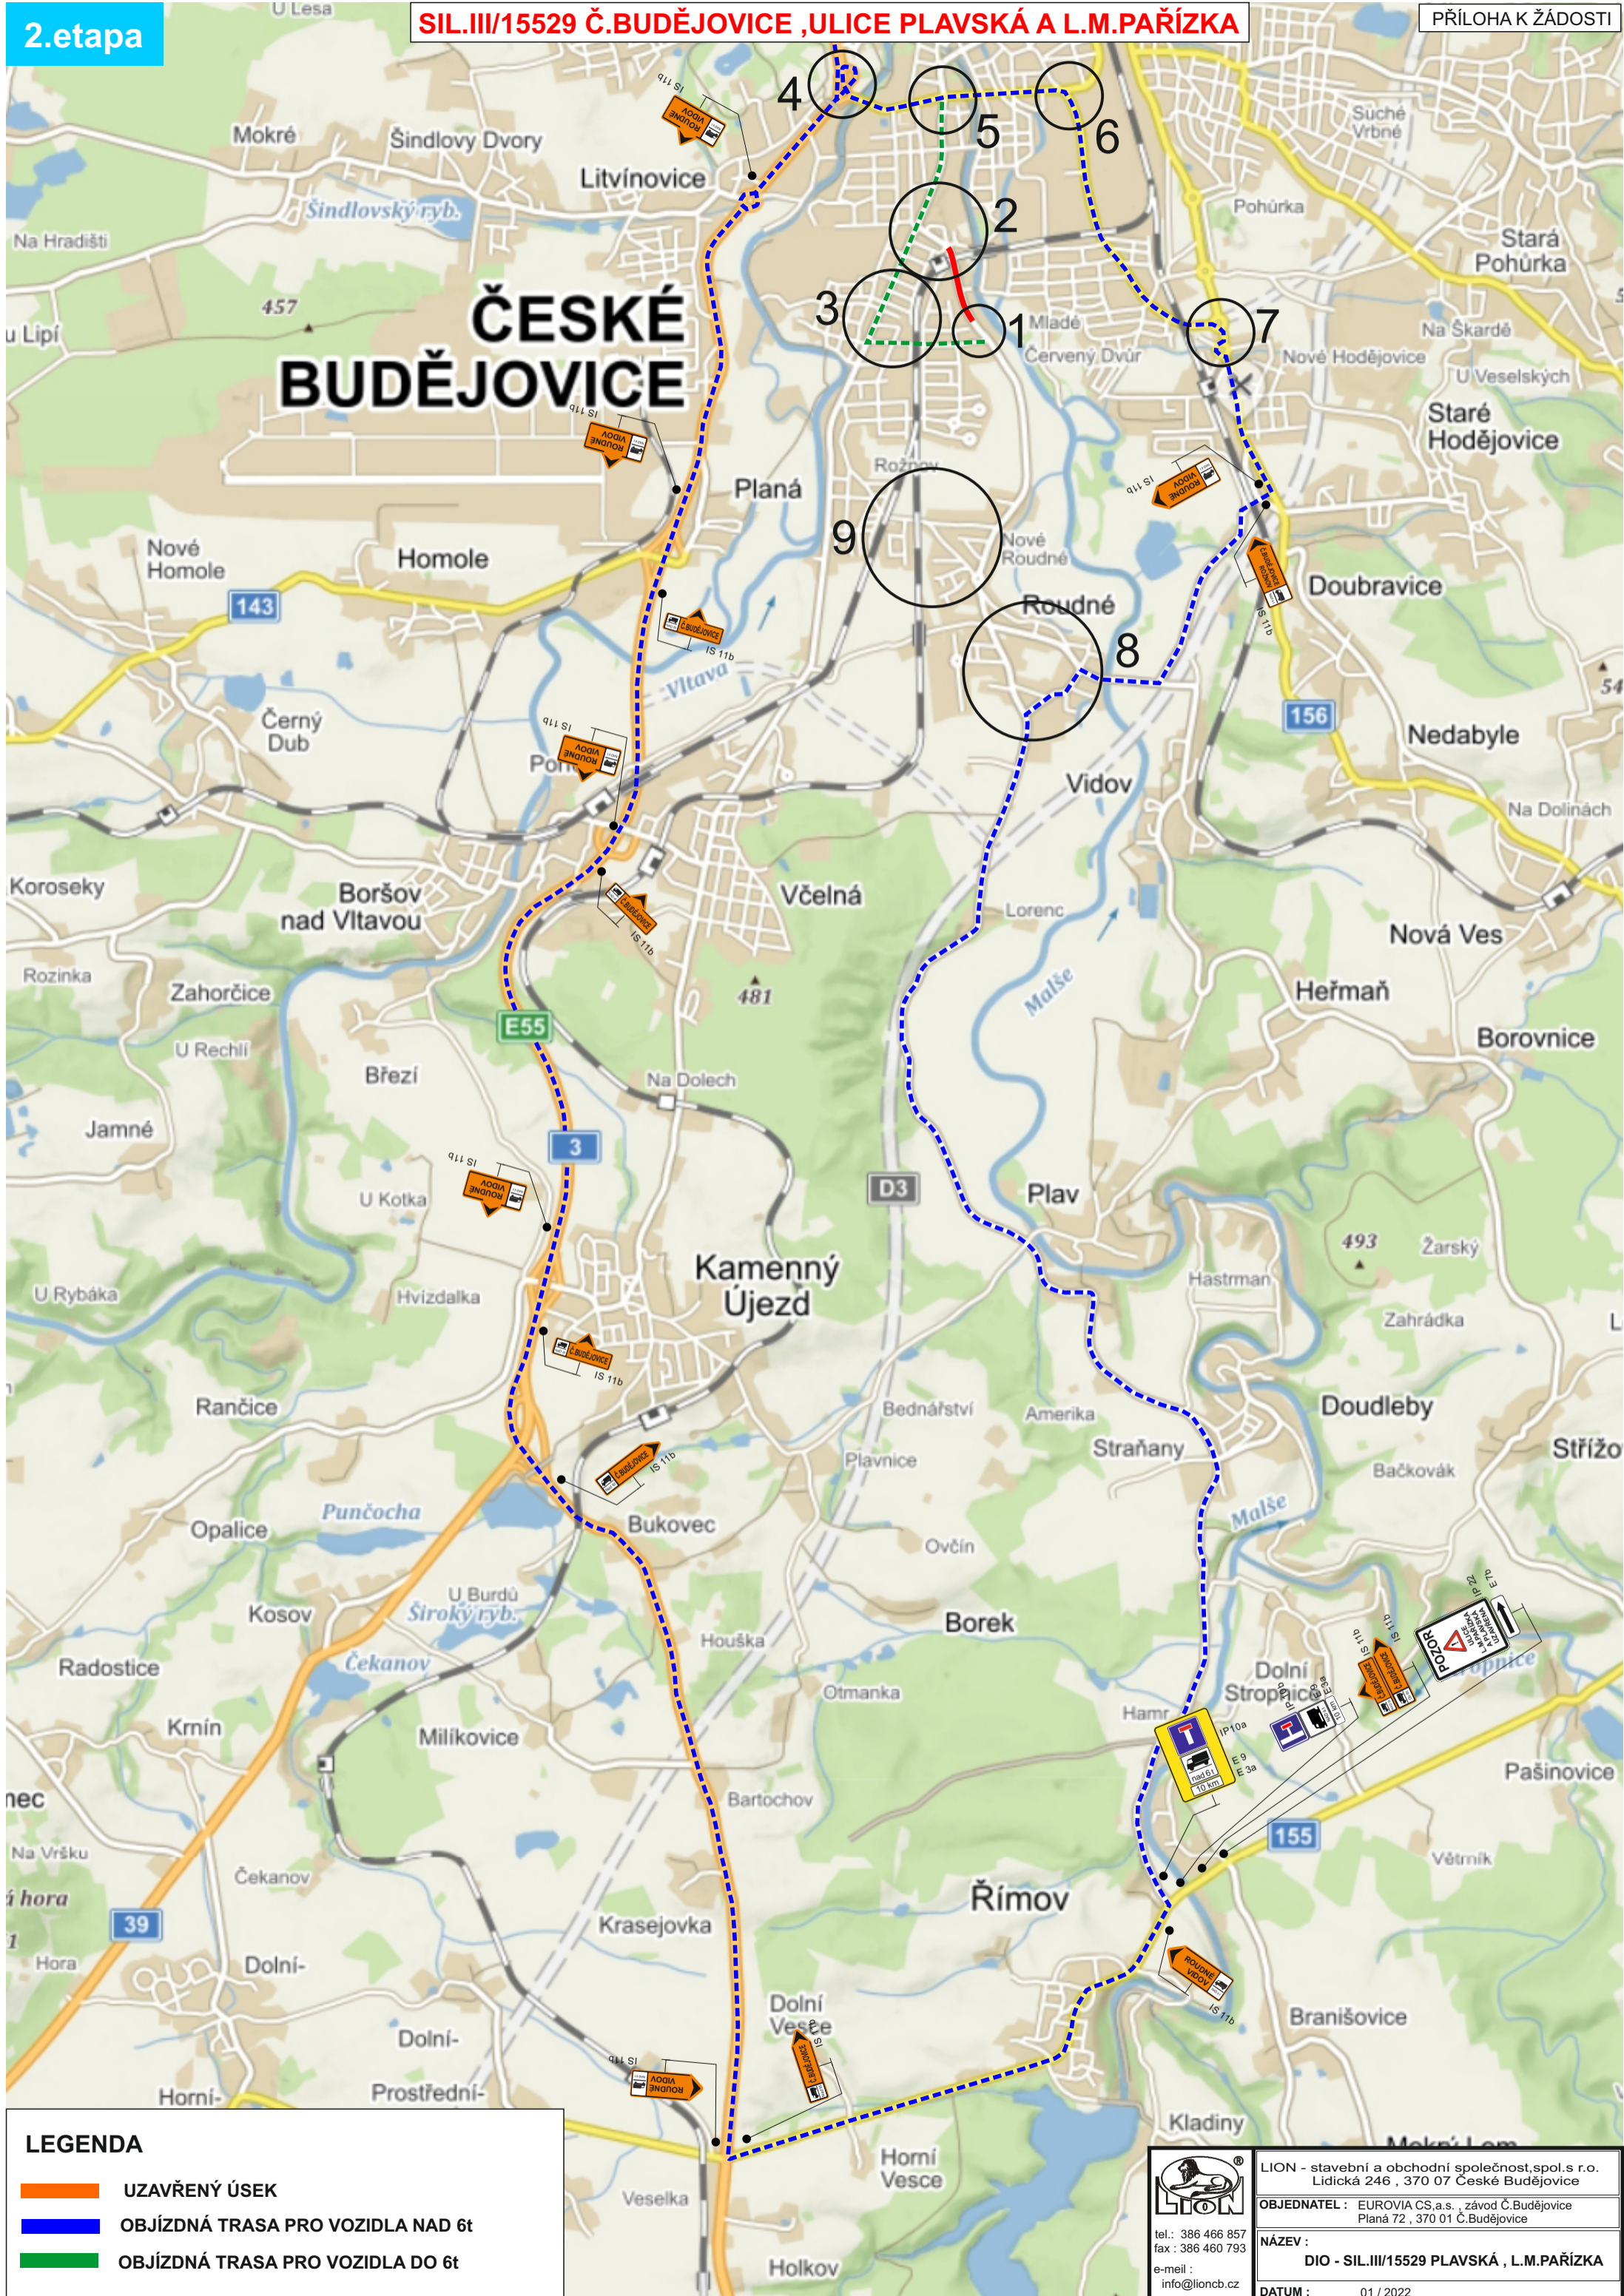

LEGENDA

- UZAVŘENÝ ÚSEK
- OBJÍZDNÁ TRASA PRO VOZIDLA NAD 6t
- OBJÍZDNÁ TRASA PRO VOZIDLA DO 6t



tel.: 386 466 857
fax: 386 460 793
e-mail: info@lion.cz

LION - stavební a obchodní společnost, spol.s r.o.
Lidická 246, 370 07 České Budějovice

OBJEDNATEL: EUROVIA CS,a.s., závod Č.Budějovice
Planá 72, 370 01 Č.Budějovice

NÁZEV:
DIO - SIL.III/15529 PLAVSKÁ, L.M.PAŘÍZKA

DATUM: 01 / 2022