


Celková situace stavby „Výstavba bytových domů Husova kolonie U Rozumova dvora: II. etapa“

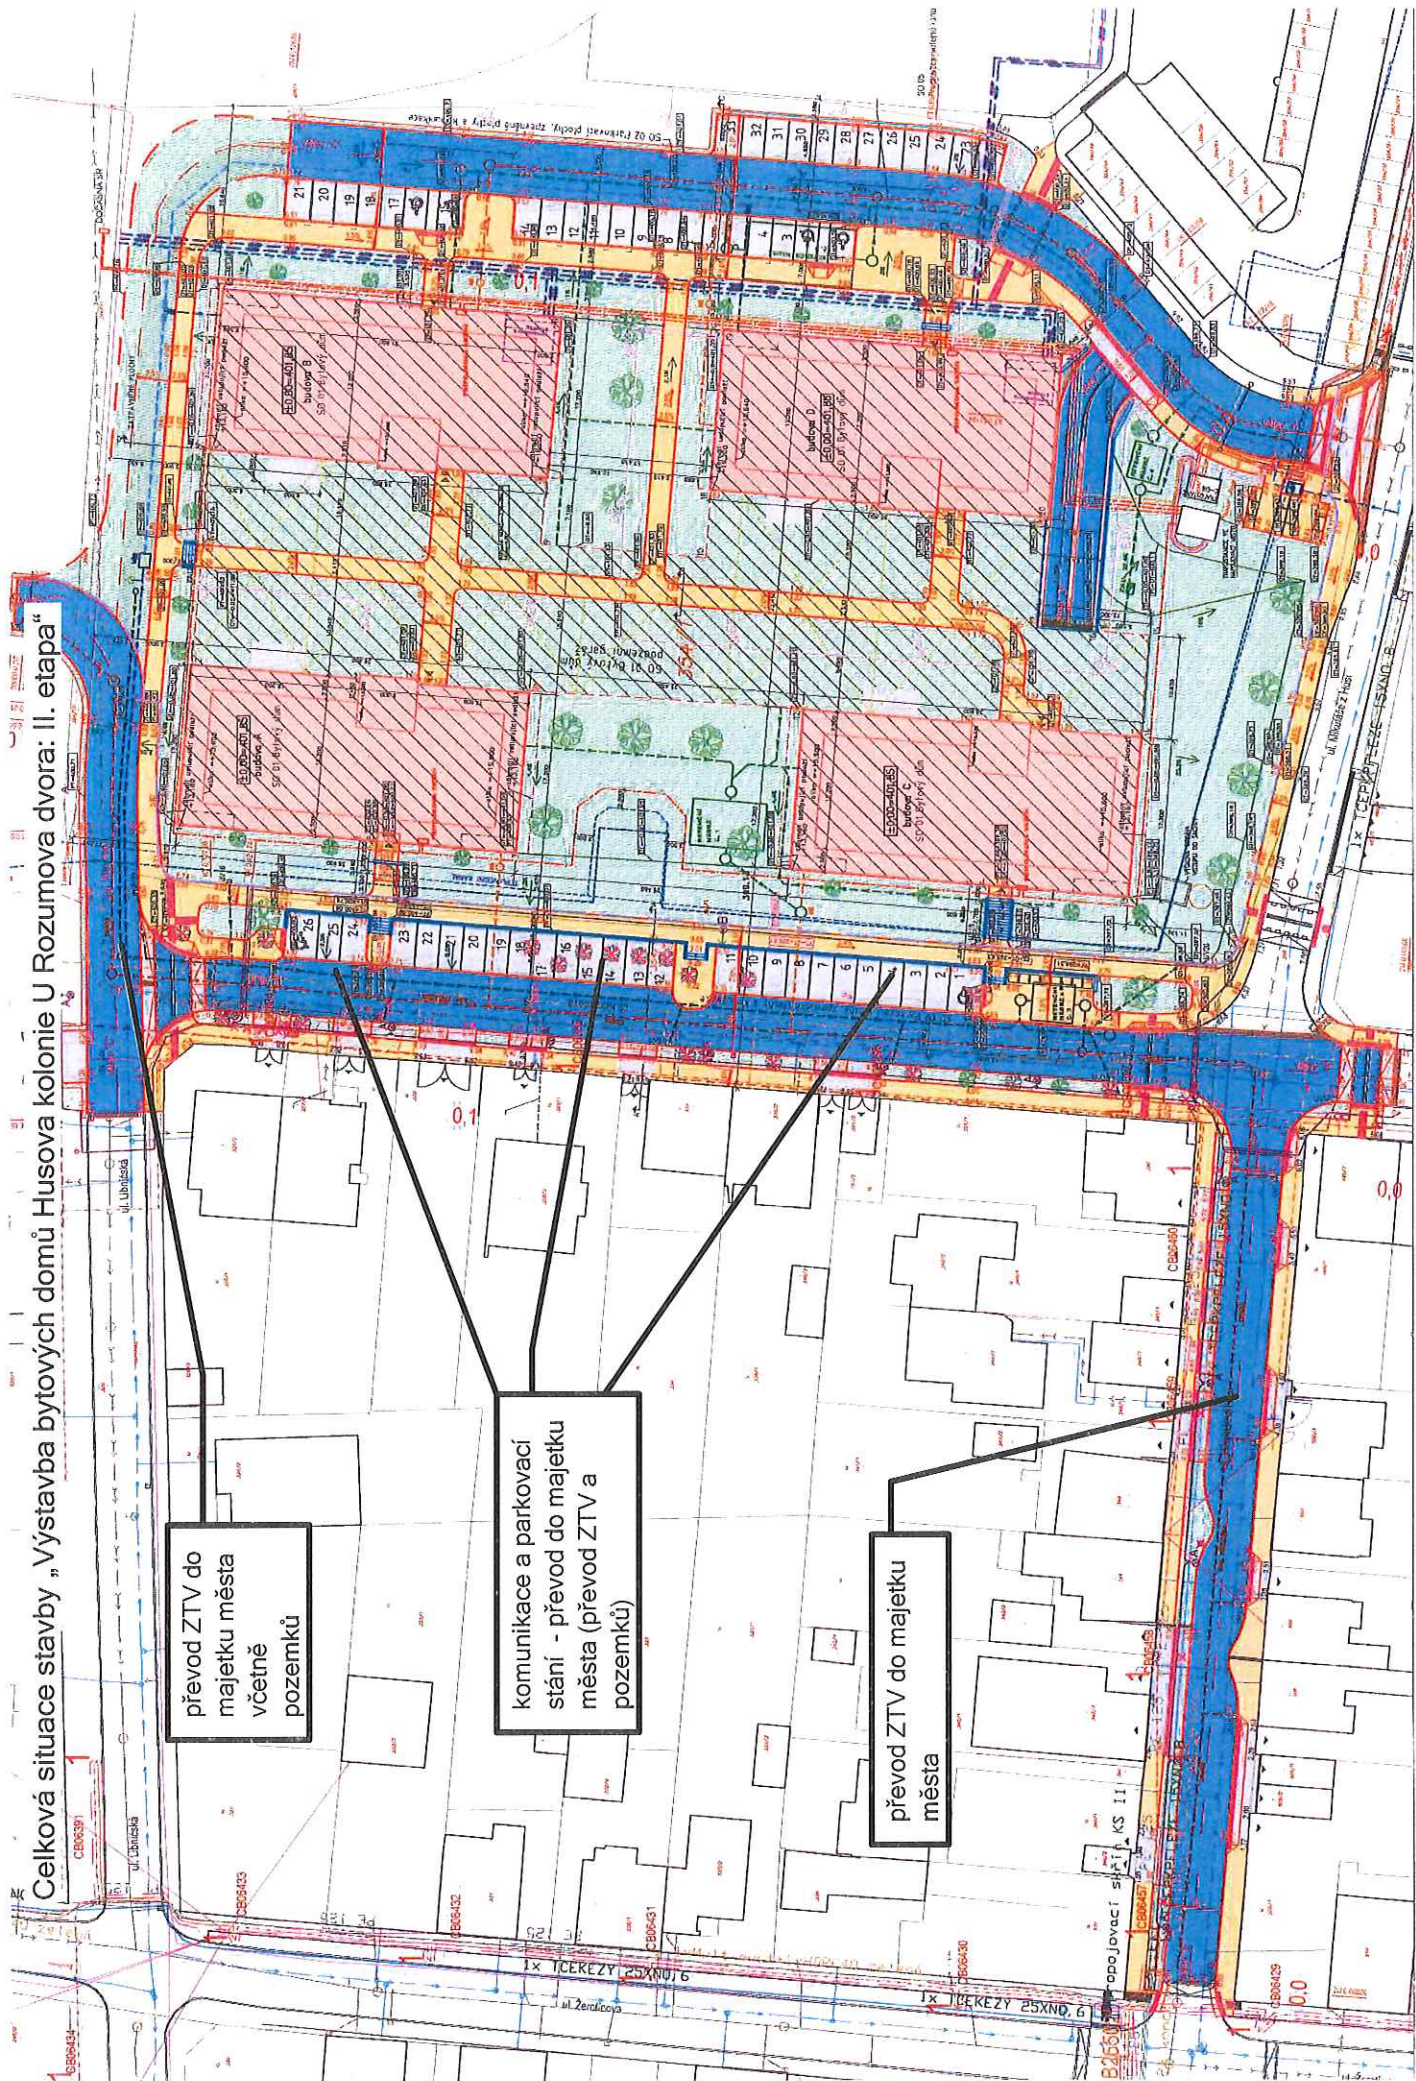

převod ZTV do
majetku města
včetně
pozemků

komunikace a parkovací
stání - převod do majetku
města (převod ZTV a
pozemků)

převod ZTV do majetku
města