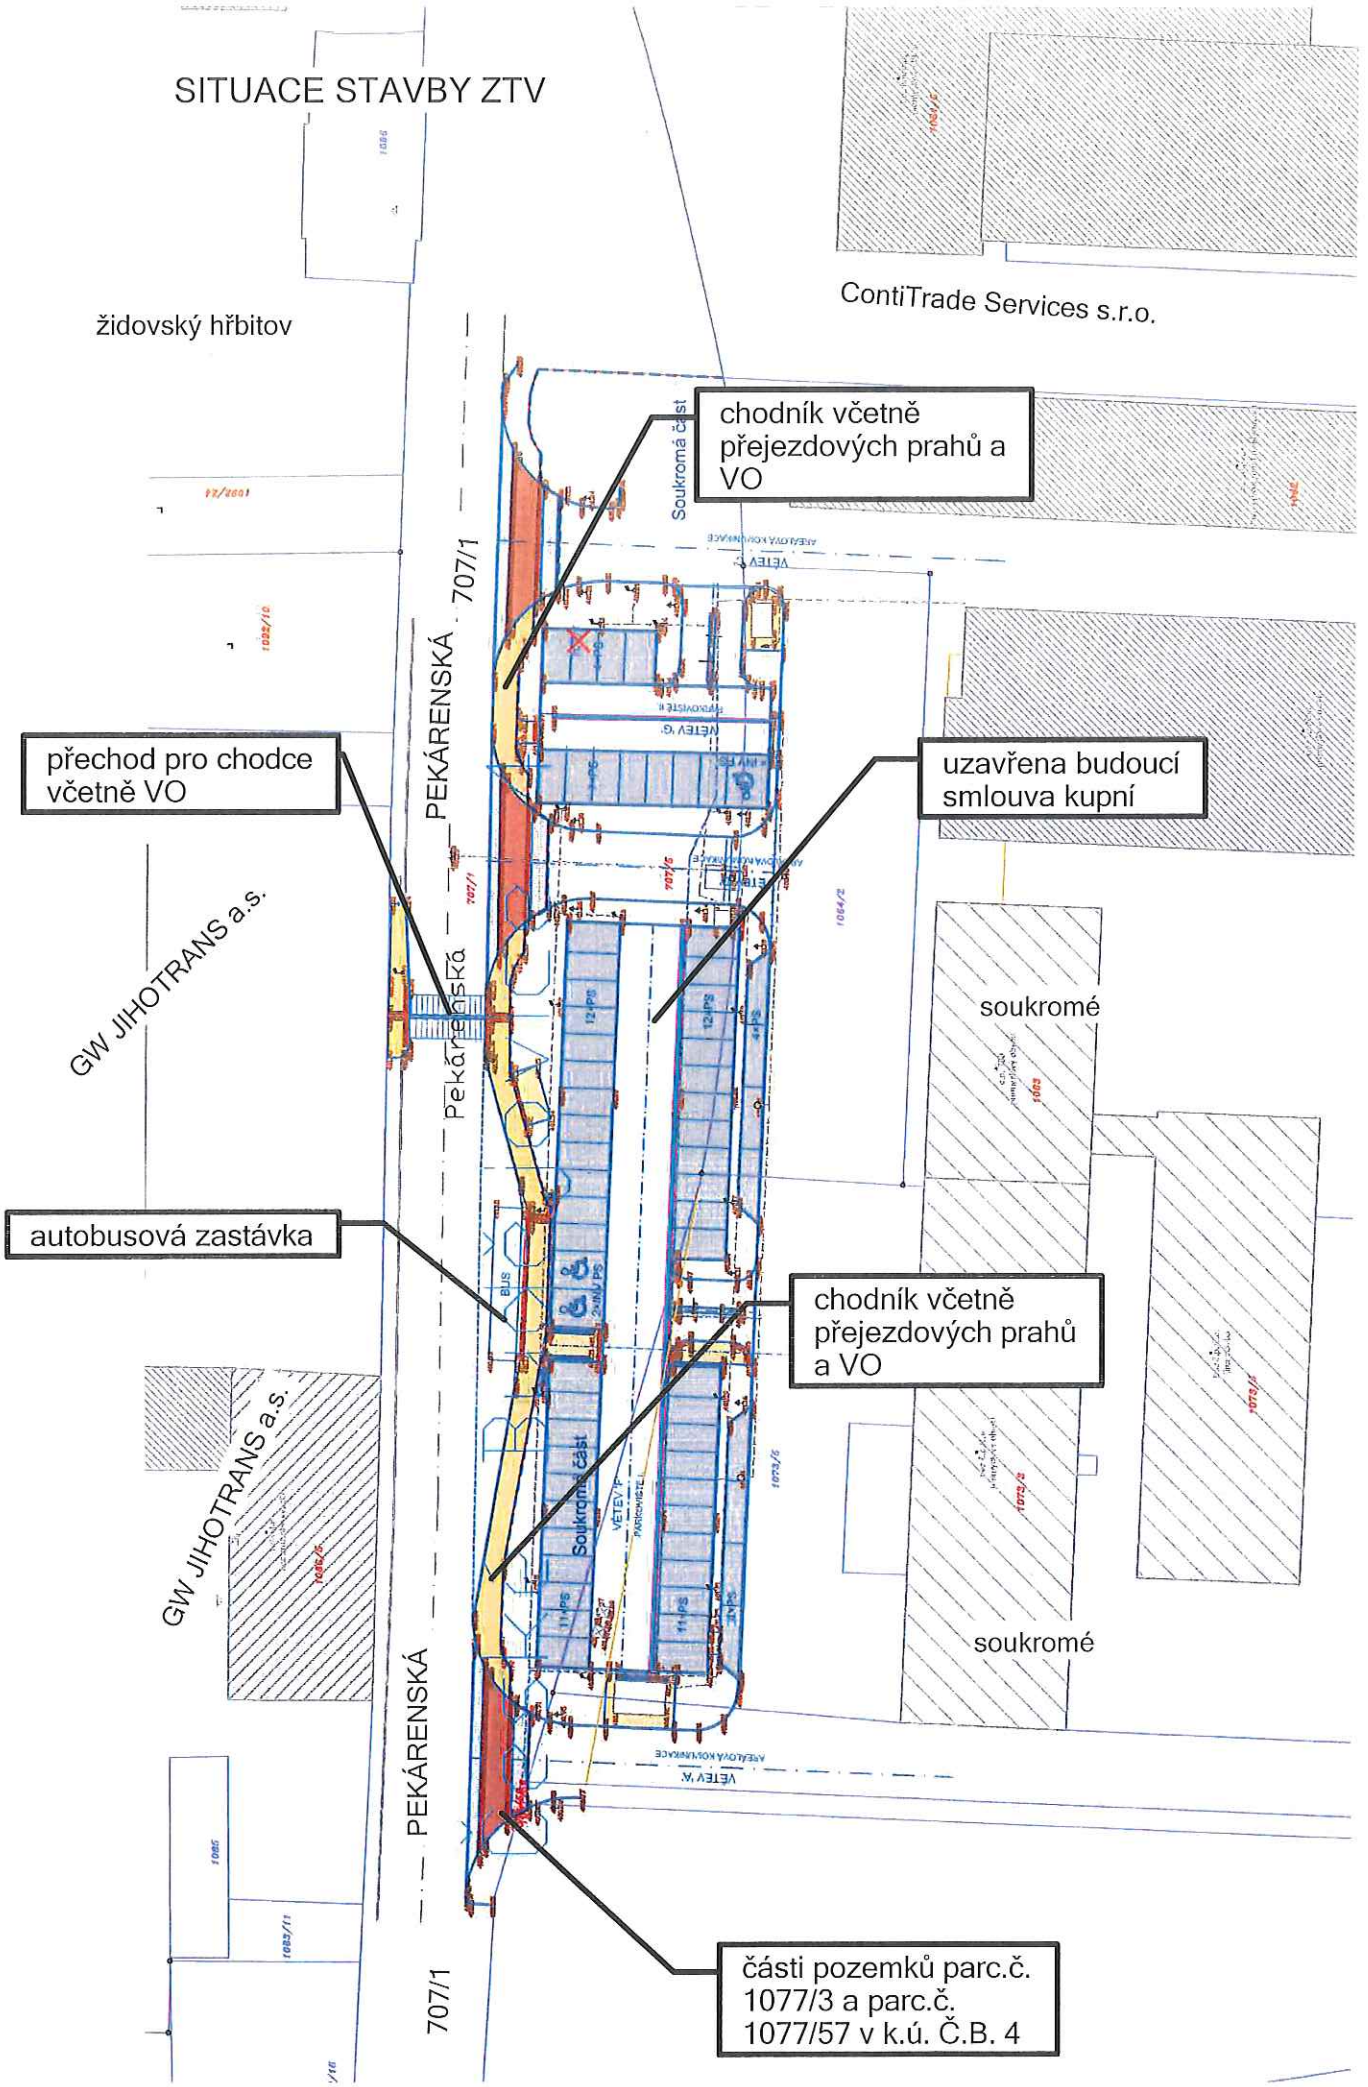

SITUACE STAVBY ZTV
židovský hřbitov
ContiTrade Services s.r.o.
chodník včetně přejezdových prahů a VO
přechod pro chodce včetně VO
uzavřena budoucí smlouva kupní
autobusová zastávka
chodník včetně přejezdových prahů a VO
části pozemků parc.č. 1077/3 a parc.č. 1077/57 v k.ú. Č.B. 4
PEKÁRENSKÁ
707/1
GW JIHOTRANS a.s.
soukromé
Soukromá část