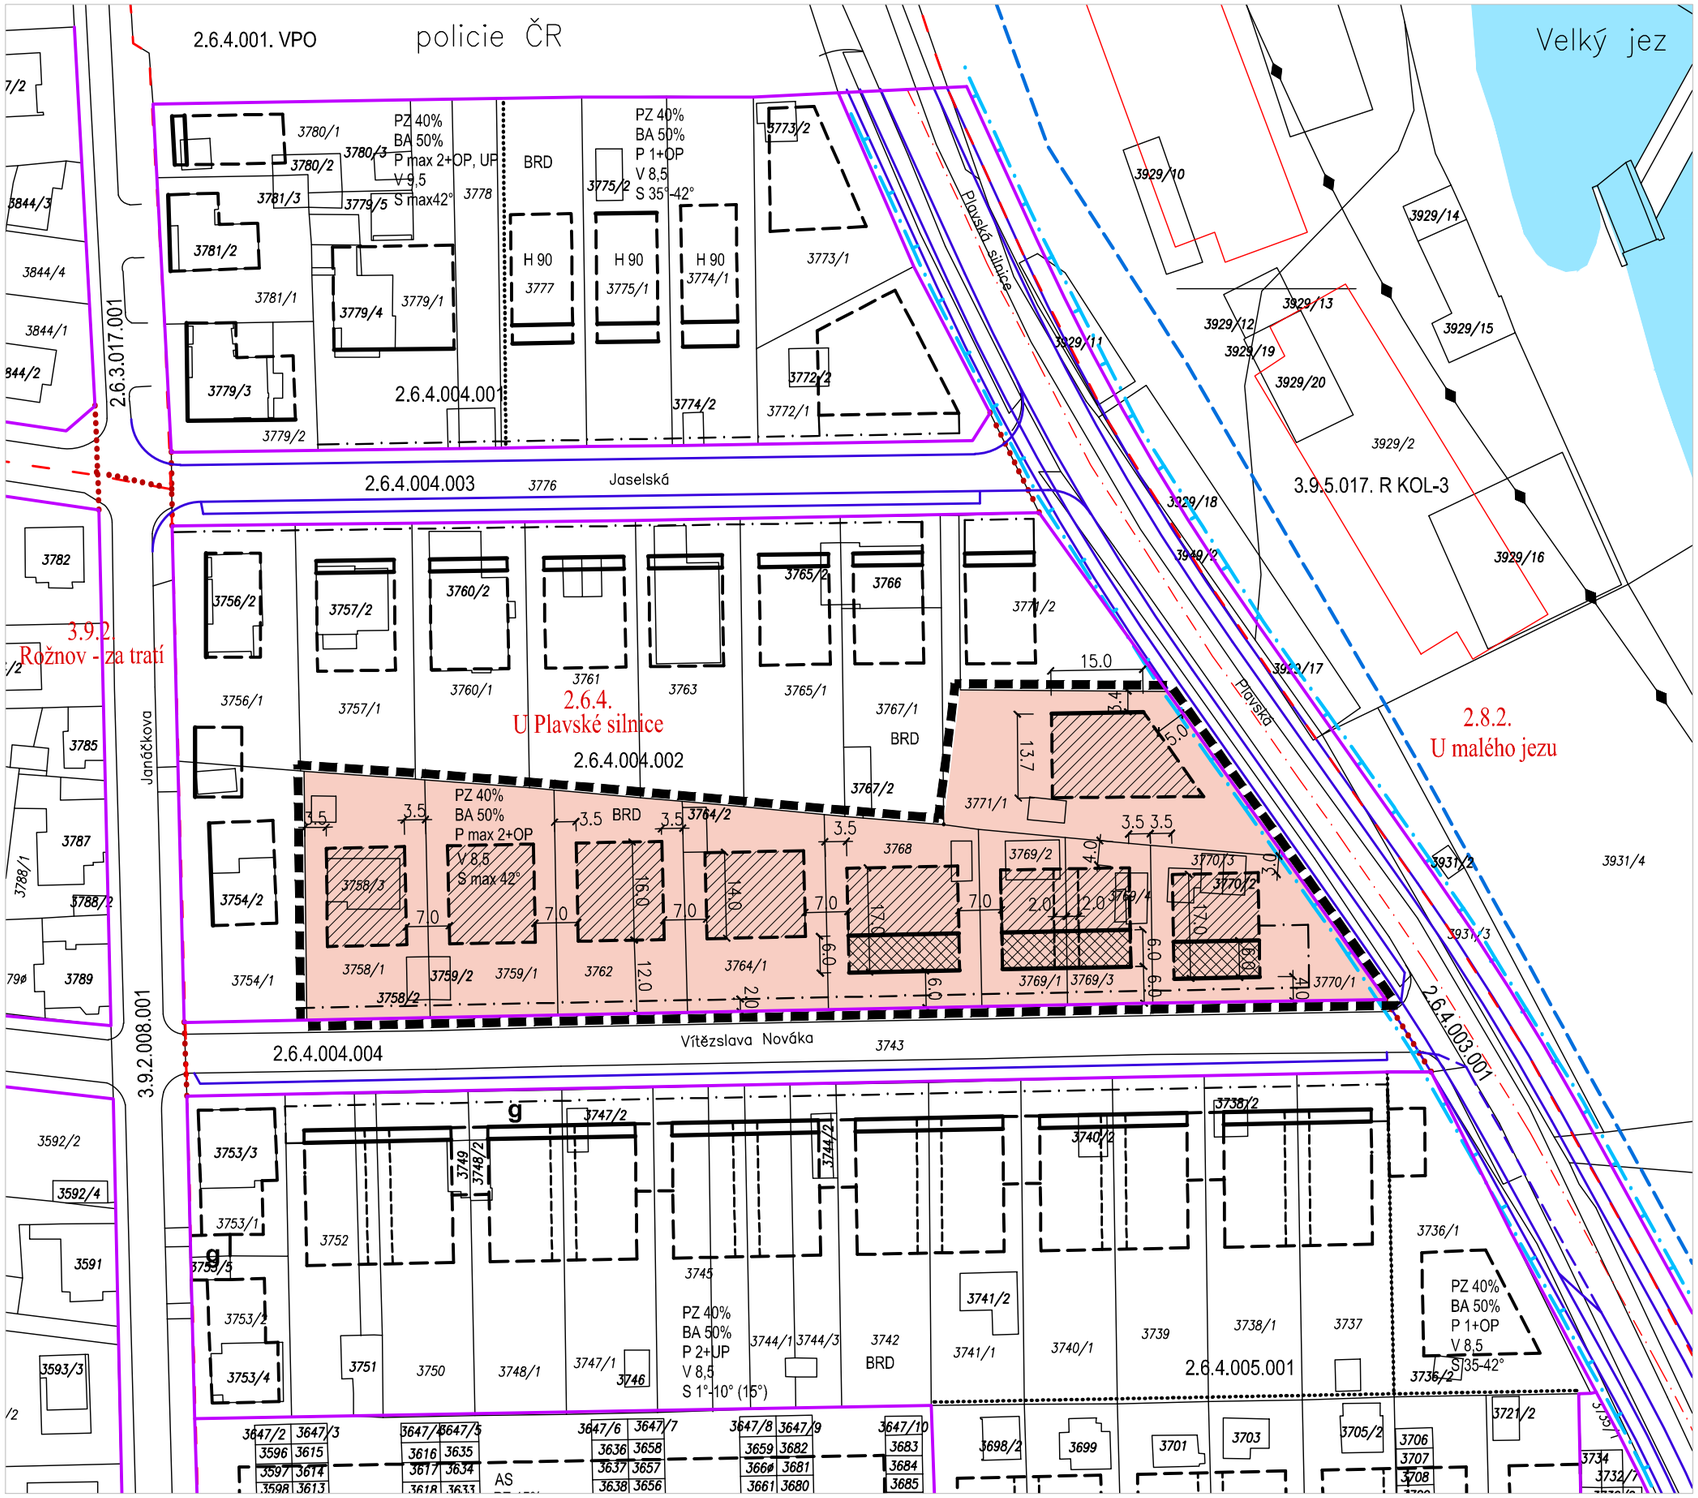


2.6.4.
U Plavské silnice — číslo a název lokality

— — — — — hranice lokalit města

▬ ▬ ▬ ▬ ▬ hranice řešené plochy


hranice bloků

2.6.4.004.002 čísla bloků

způsob využití pozemků

BRD — bydlení v rodinných domech

REGULACE polohy

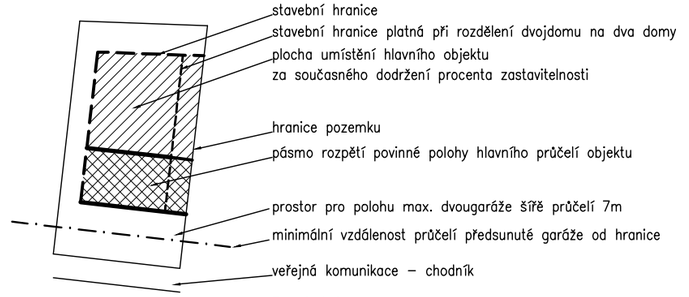

Poznámka!
Měření vzdáleností regulačních čar kolmo od hranice pozemku!

	vysvětlení k údajům viz. zpráva
PZ 40%	max. procento zastavění pozemku nadzemními objekty
BA 50%	min. biologicky aktivní plocha
P max 2+OP	počet podlaží maximání, přípustné OP – obytné podkroví
V 8,5	výška objektu v metrech od uprav. terénu
S max 42°	spád střechy – maximum (rozsah 1°–42°)

ateliér žížala

2015-06

Změna č. 2 regulačního plánu „Plavská“

v katastrálním území České Budějovice 7

stupeň dokumentace:

Návrh upravený po veřejném projednání dle § 68 zákona č. 183/2006 Sb.

projektant: Ing. arch. Petr Žížala

výkres:

Hlavní výkres 1:1000 č. výkr. I/1